


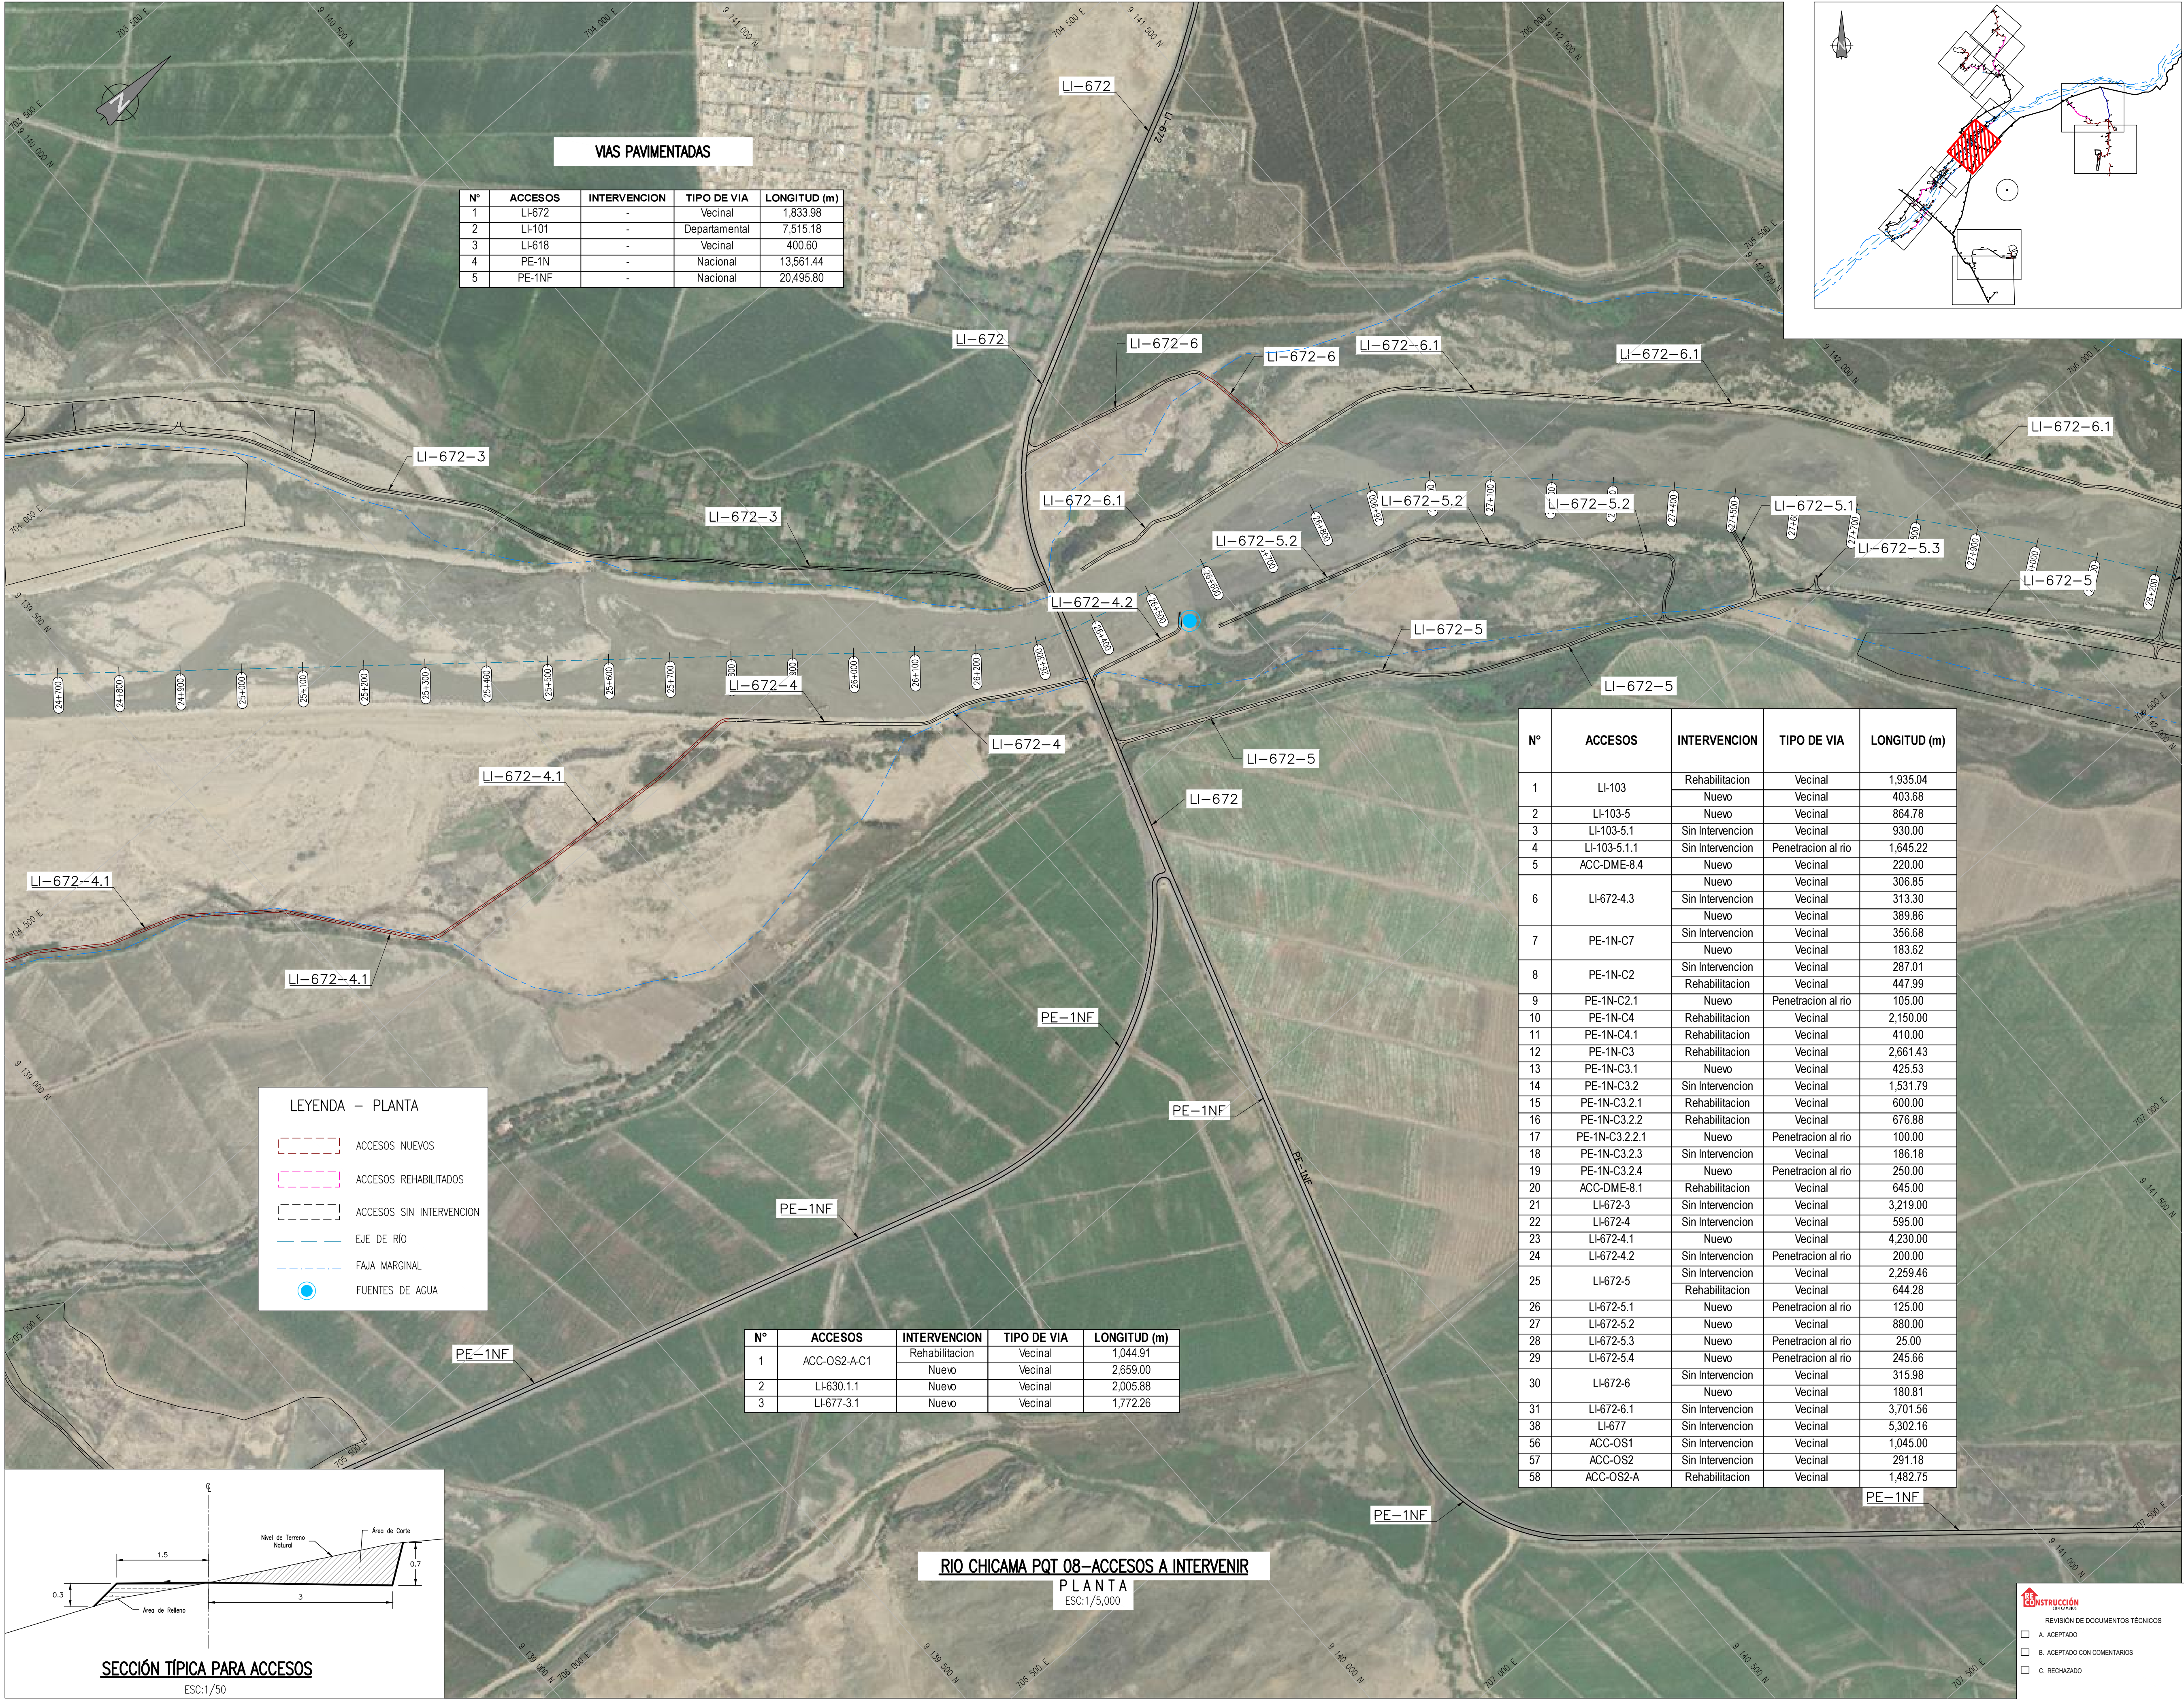

UBICACIÓN

ESCALA GRAFICA

0 50 100 150 200 250m

1:5000-A1

ESCALA GRAFICA

1:10000-A3

REV	Nº	FECHA	DESCRIPCIÓN DE LA REVISIÓN	REVISADO	DIRECTOR
RO3	10.2023	EMITIDO PARA APROBACIÓN	J.S.M.	R.E.	
RO2	08.2023	EMITIDO PARA APROBACIÓN	J.S.M.	R.E.	
RO1	06.2023	EMITIDO PARA APROBACIÓN	J.S.M.	R.E.	
RO0	04.2023	EMITIDO PARA APROBACIÓN	J.S.M.	G.M.	

DISÑO:	FECHA	FIRMA
Ing. Jorge Medina	11.10.2023	
DIBUJO:	11.10.2023	
REVISIÓN Y APROBACIÓN DE DISEÑO:	11.10.2023	
APROBACIÓN:	11.10.2023	
DIRECTOR DE PROYECTO:	11.10.2023	

OH LA

Perú

PERÚ

Presidencia del Consejo de Ministros

RECONSTRUCCIÓN

CON CAMBIOS

SOLUCIONES INTEGRALES

ENTREGA DE LAS

DEFENSAS RIBEREÑAS

RÍO CHICAMA Y RÍO VIRÚ -

LA LIBERTAD

(PAQUETE 9R-06)

PLANO

ACCESOS A INTERVENIR

PK DE RÍO

24+600 AL 28+200

ESPECIALIDAD :

CIVIL

USO :

503-DEFENSAS RIBEREÑAS-PARTE 3

RÍO CHICAMA

ZONA :

CHICAMA-ASCOPE-LA LIBERTAD

INDICADA	FECHA :	REV :
INDICADA	11.10.2023	RO3

CÓDIGO DEL PLANO :

400195-OHL001-503-XX-DR-CV-001871