


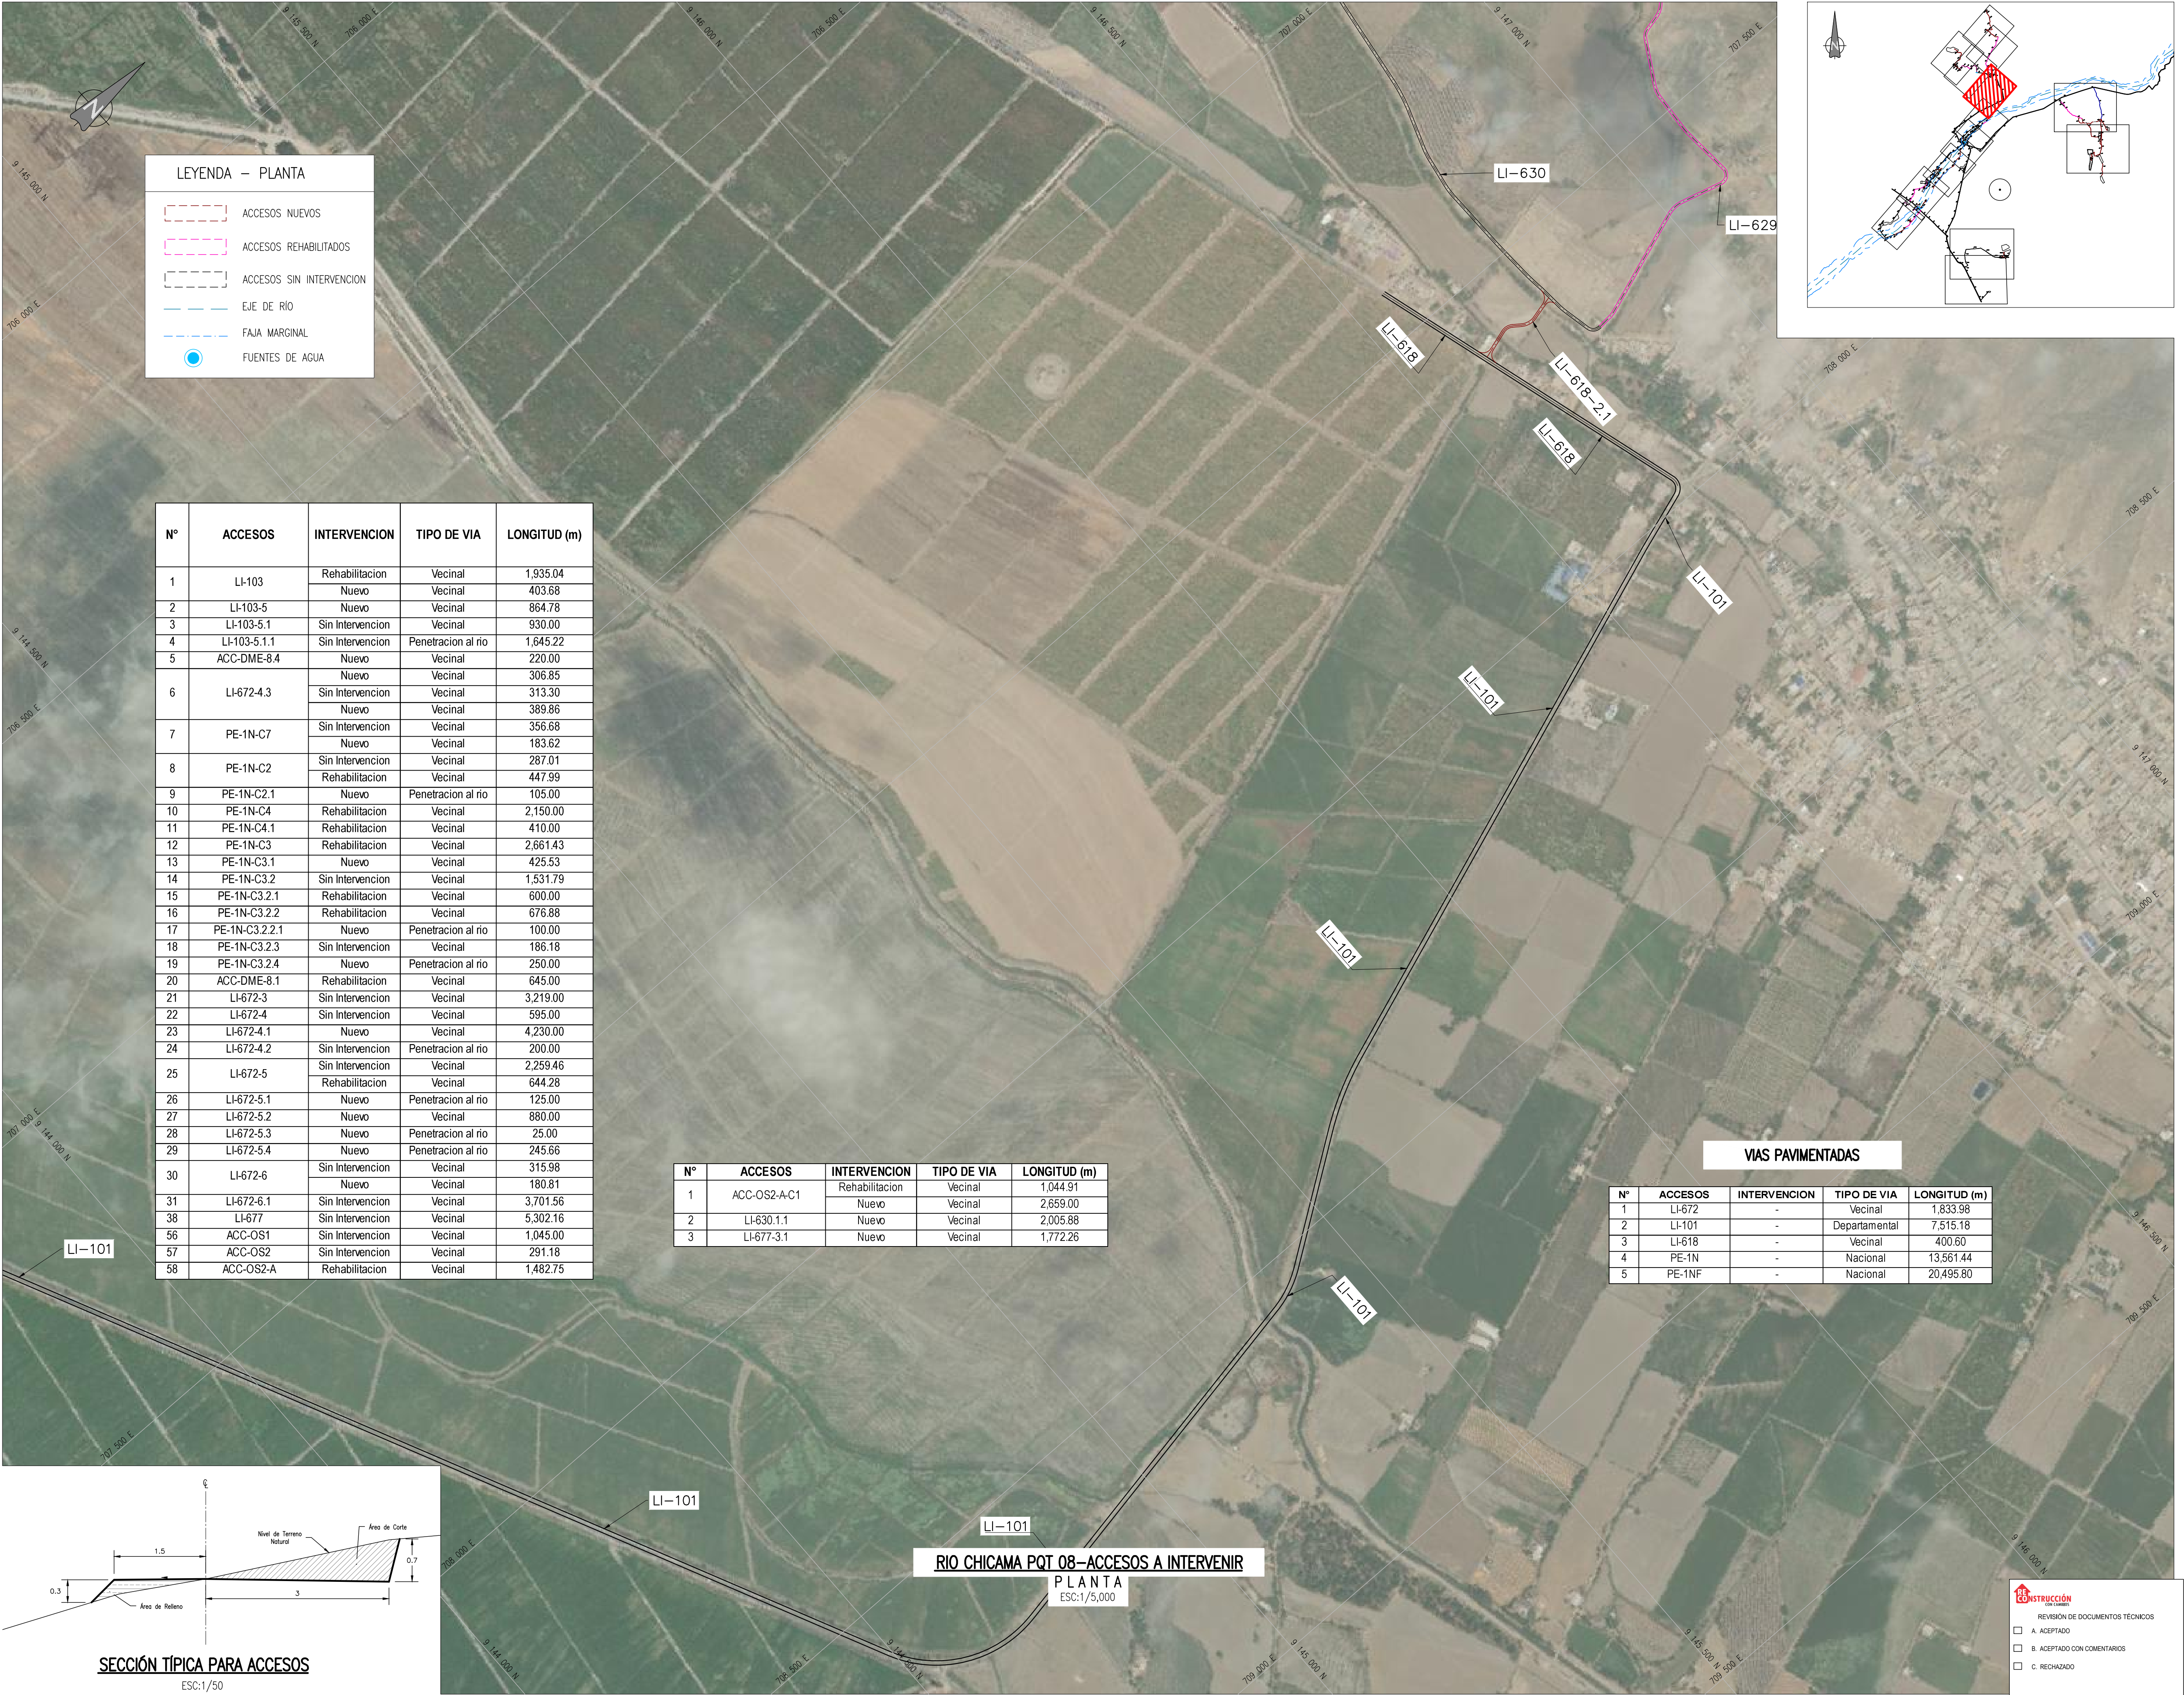

UBICACION

ESCALA GRAFICA

0 50 100 150 200 250m

1:5000-A1 ESCALA GRAFICA 1:10000-A3

REV	Nº	FECHA	DESCRIPCION DE LA REVISION	REVISADO	DIRECTOR
R03	10.2023	EMITIDO PARA APROBACION	J.S.M.	R.E.	
R02	08.2023	EMITIDO PARA APROBACION	J.S.M.	R.E.	
R01	06.2023	EMITIDO PARA APROBACION	J.S.M.	R.E.	
R00	04.2023	EMITIDO PARA APROBACION	J.S.M.	G.M.	

DISENO:	FECHA	FIRMA
Ing. Jorge Medina	11.10.2023	
DIBUJO:	FECHA <td>FIRMA</td>	FIRMA
Edgar Mamani	11.10.2023	
REVISION Y APROBACION DE DISENO:	FECHA <td>FIRMA</td>	FIRMA
Ing. Jorge Santa Marina	11.10.2023	
APROBACION:	FECHA <td>FIRMA</td>	FIRMA
Ing. Jose Luis Oblitas	11.10.2023	
DIRECTOR DE PROYECTO:	FECHA <td>FIRMA</td>	FIRMA
Ing. Ricardo Echegaray	11.10.2023	

SOLUCIONES INTEGRALES
ENTREGA DE LAS
DEFENSAS RIBEREÑAS
RIO CHICAMA Y RIO VIRU -
LA LIBERTAD
(PAQUETE 9R-06)

PLANO

ACCESOS A INTERVENIR
PK DE RIO
30+500 AL 33+500

ESPECIALIDAD :

CIVIL

USO :

503-DEFENSAS RIBEREÑAS-PARTE 3
RIO CHICAMA

ZONA :

CHICAMA-ASCOPE-LA LIBERTAD

INDICADA	FECHA :	REV :
INDICADA	11.10.2023	R03

CODIGO DEL PLANO :

400195-OHL001-503-XX-DR-CV-001873