
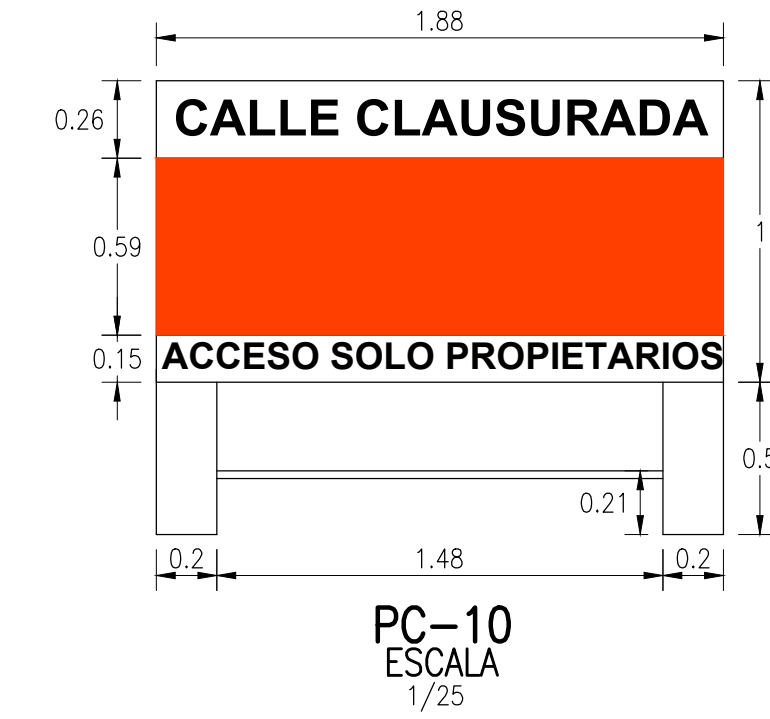
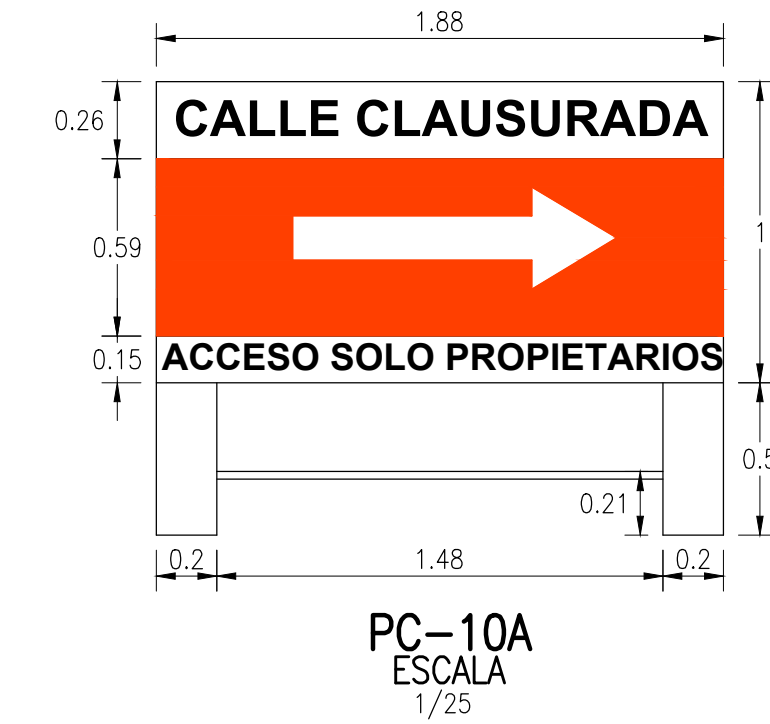
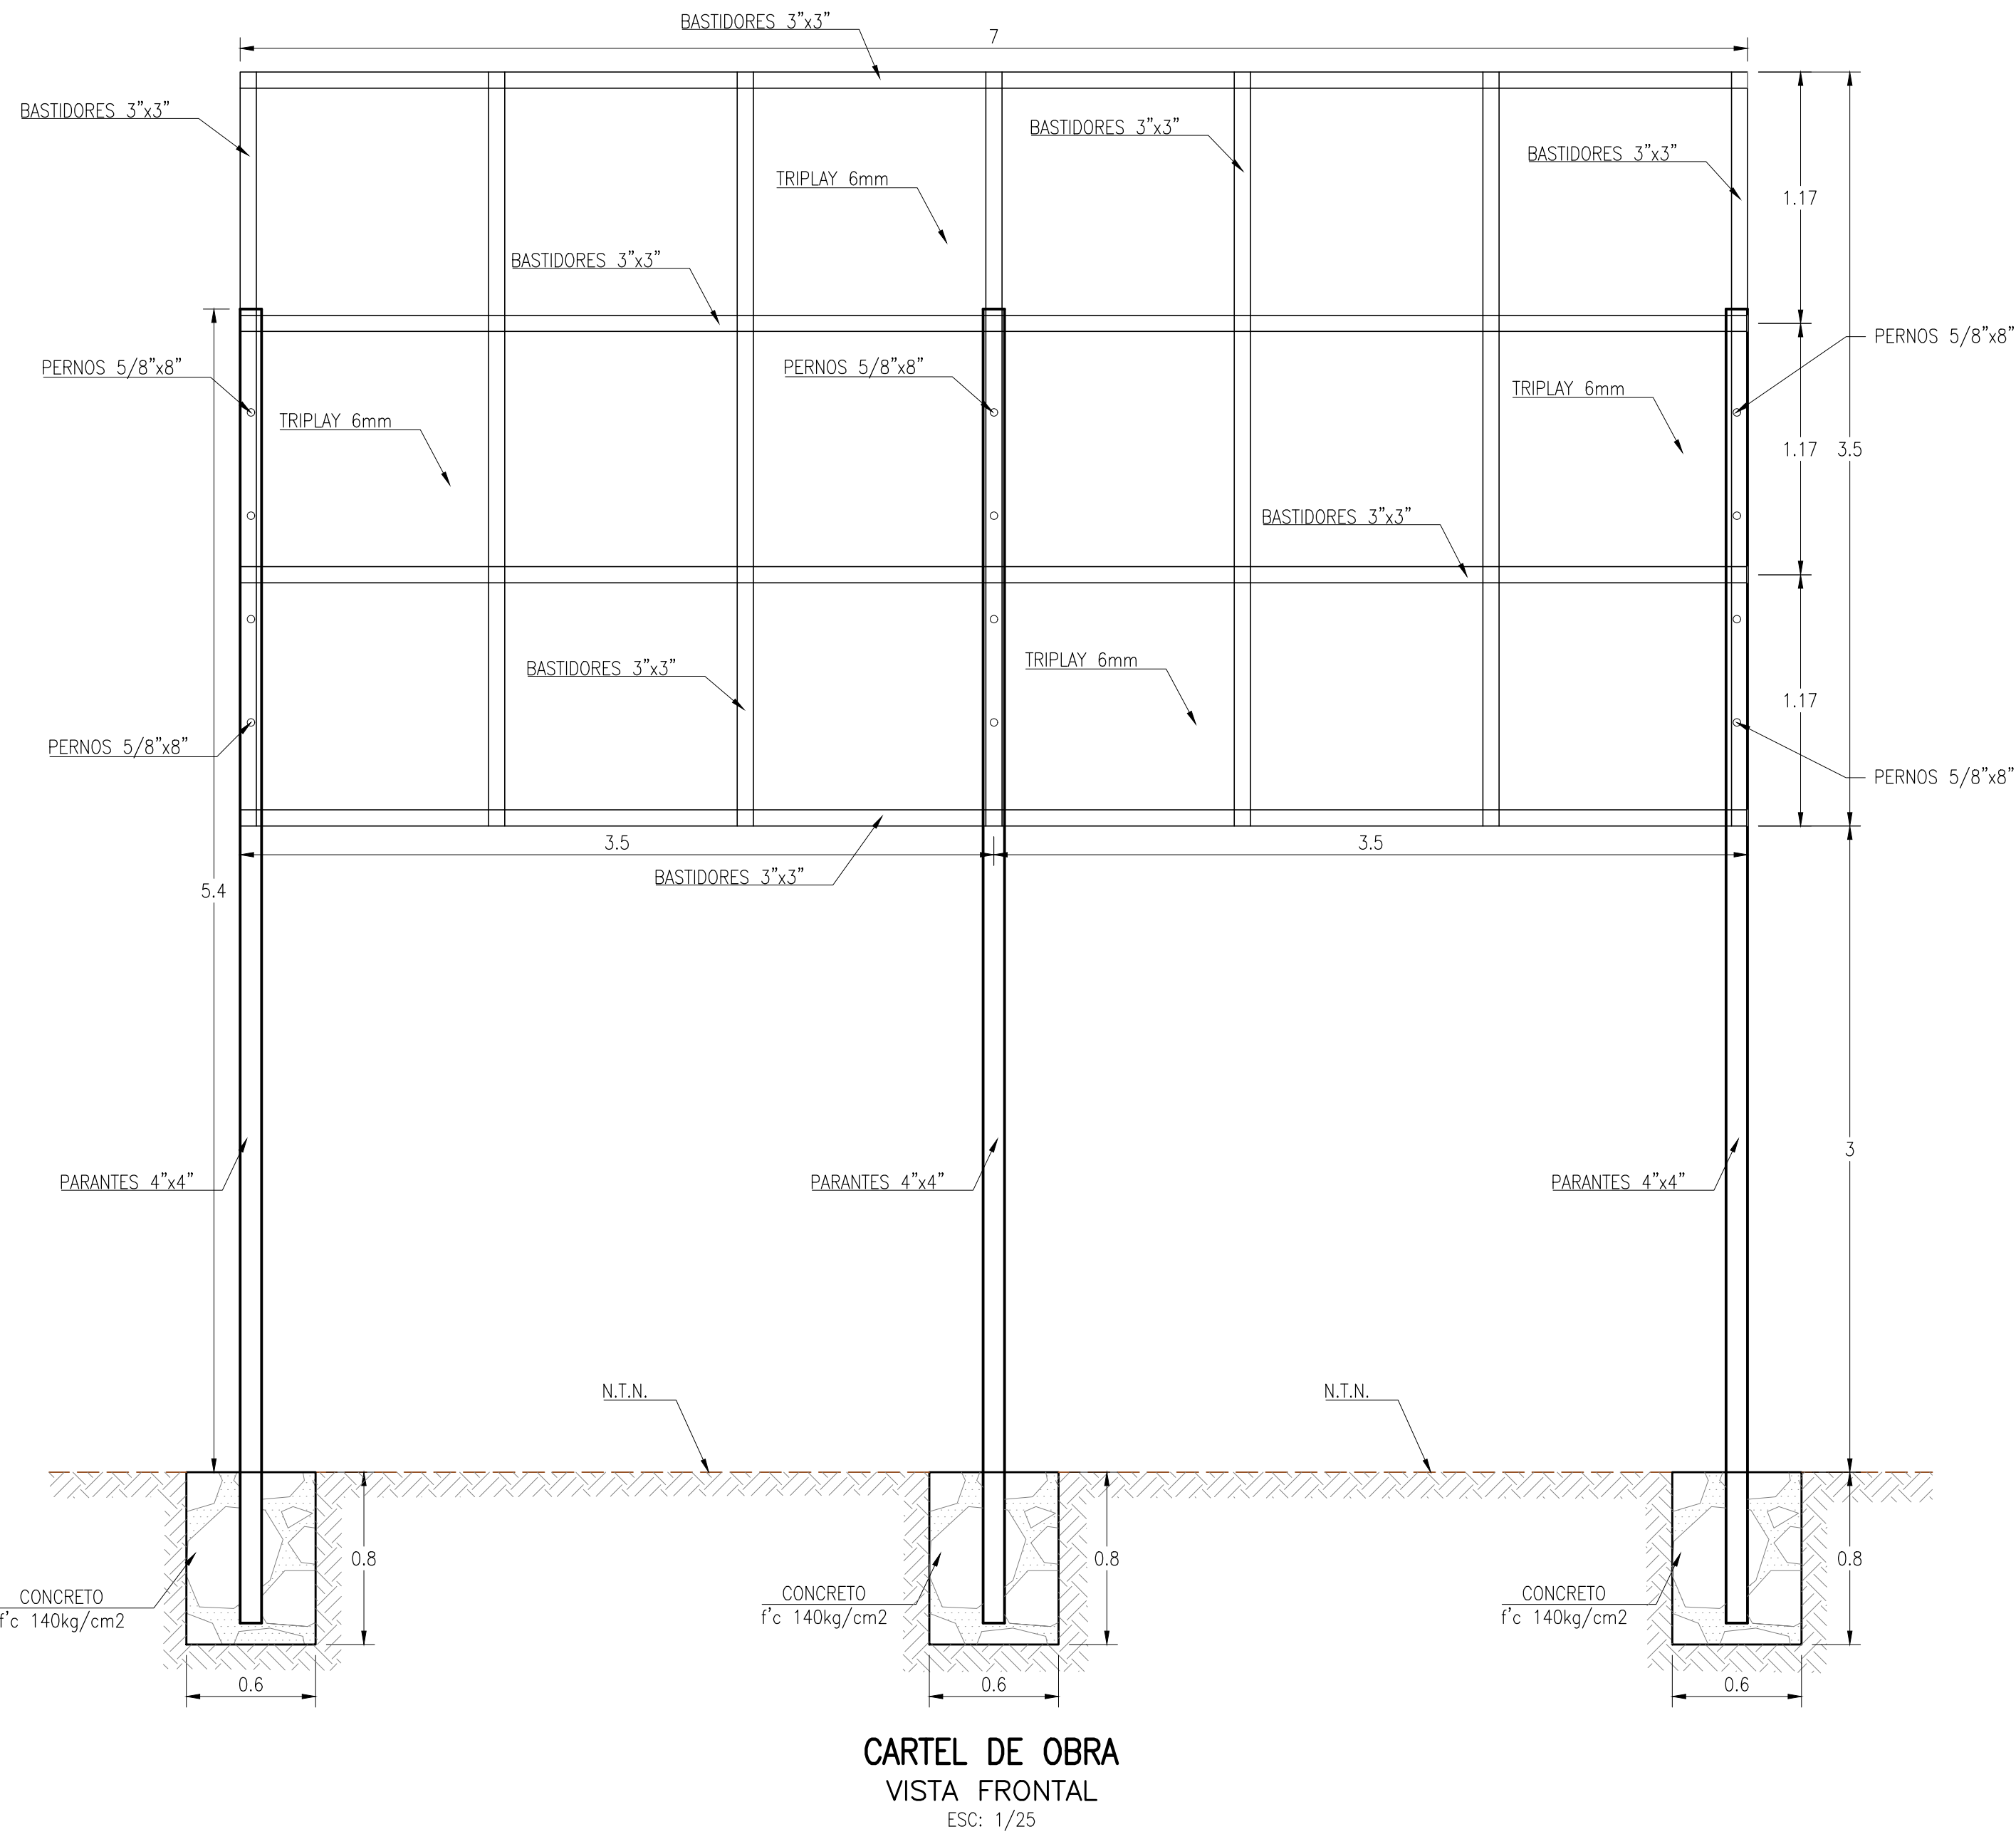
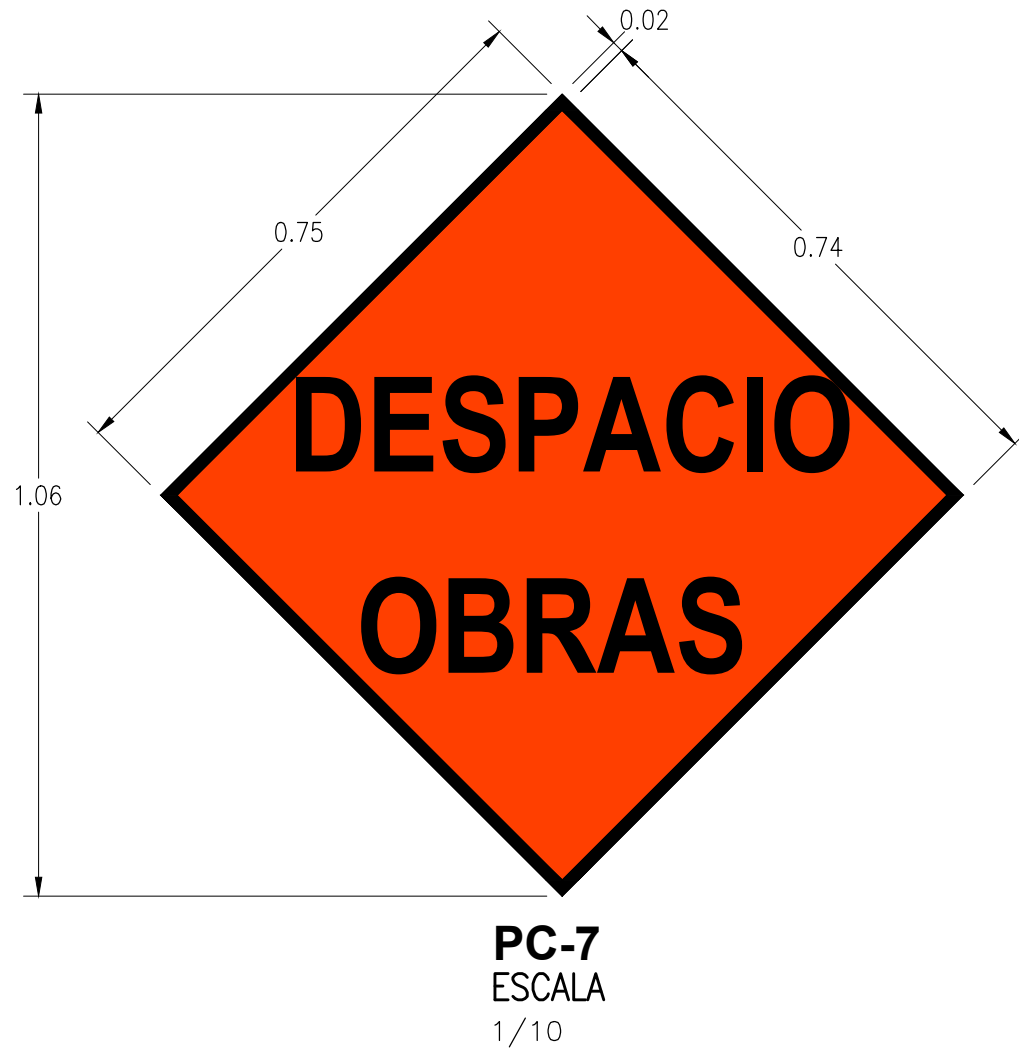
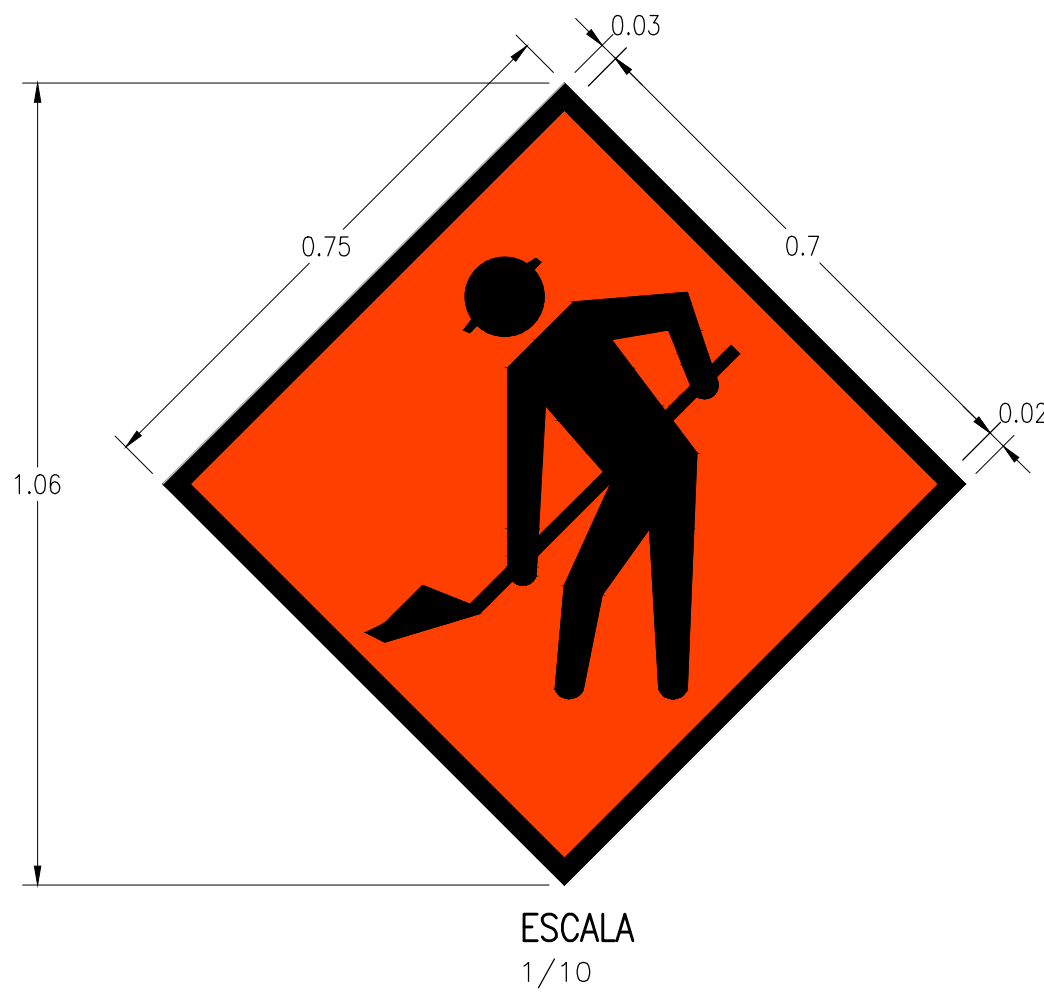


P:\VI-6-DETALLES DE CONSTRUCCIÓN DE ACCESOS\VI-6 -3-PLANO DE SEÑALIZACION\DWG\400195-OHL001-503-XX-DR-CV-001877.DWG

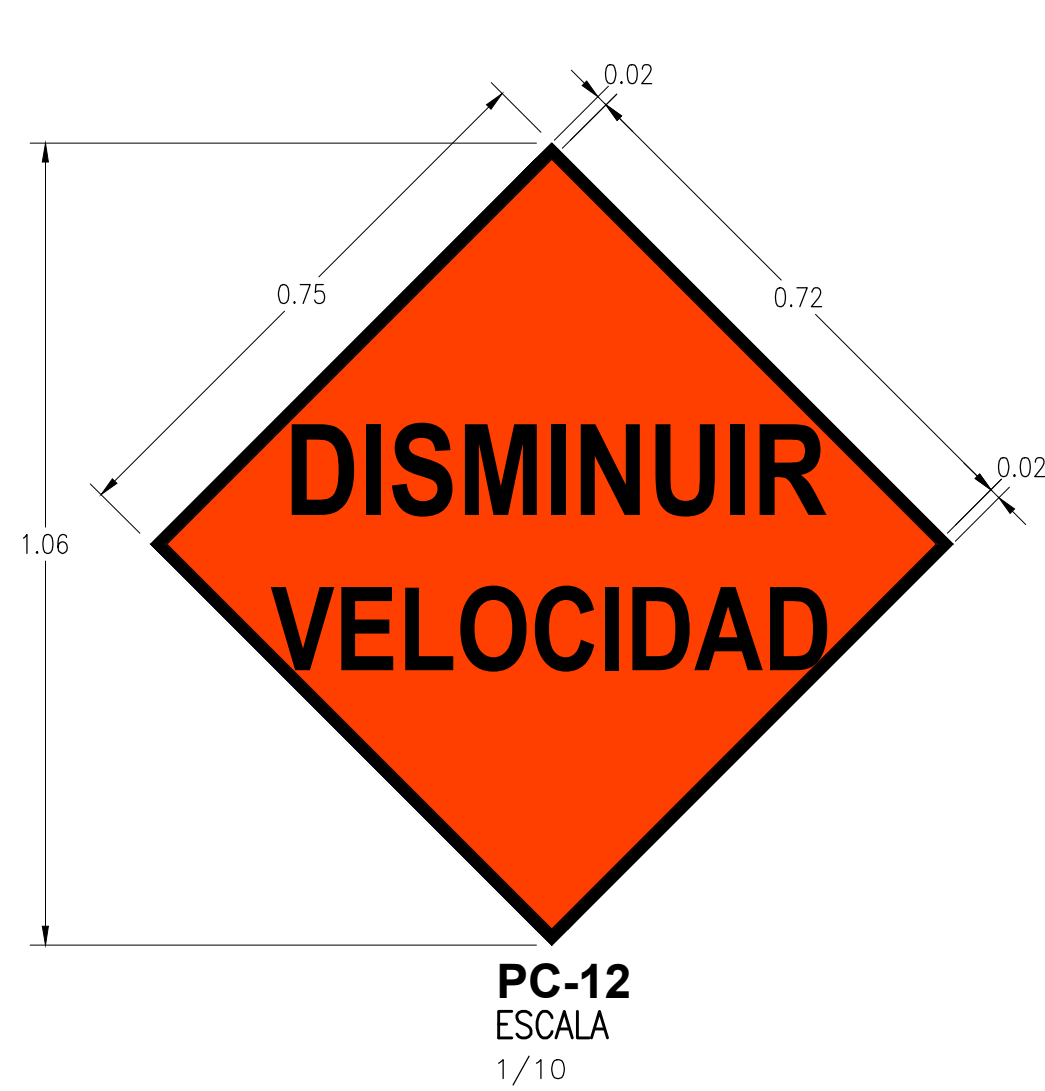

RECONSTRUCCIÓN

REVISIÓN DE DOCUMENTOS TÉCNICOS

☐ A. ACEPTADO

☐ B. ACEPTADO CON COMENTARIOS

☐ C. RECHAZADO

FIRMA _____ FECHA _____



ESCALA GRÁFICA

REV	N°	FECHA	DESCRIPCIÓN DE LA REVISIÓN	REVISADO	DIRECTOR
R03	10.2023	EMITIDO PARA APROBACIÓN	J.S.M.	R.E.	
R02	08.2023	EMITIDO PARA APROBACIÓN	J.S.M.	R.E.	
R01	06.2023	EMITIDO PARA APROBACIÓN	J.S.M.	R.E.	
R00	04.2023	EMITIDO PARA APROBACIÓN	J.S.M.	G.M.	

DISÑO	FECHA	FIRMA
Ing. Jorge Medina	11.10.2023	
DIBUJO: Edgar Mamani	11.10.2023	
REVISIÓN Y APROBACIÓN DE DISEÑO: Ing. Jorge Santa Marina	11.10.2023	
APROBACIÓN: Ing. Jose Luis Oblitas	11.10.2023	
DIRECTOR DE PROYECTO: Ing. Ricardo Echegaray	11.10.2023	



SOLUCIONES INTEGRALES
ENTREGA DE LAS
DEFENSAS RIBEREÑAS
RÍO CHICAMA Y RÍO VIRÚ -
LA LIBERTAD
(PAQUETE 9R-06)

PLANO	SEÑALIZACION TÍPICA CARTELES DE OBRA
ESPECIALIDAD :	CIVIL
USO :	503-DEFENSAS RIBEREÑAS-PARTE 3 RIO CHICAMA
ZONA :	CHICAMA-ASCOPE-LA LIBERTAD
ESCALA :	INDICADA
FECHA :	11.10.2023
REV :	R03
CÓDIGO DEL PLANO :	400195-OHL001-503-XX-DR-CV-001877