


S:\2301-CHICAMA\400-DRAWING\PA_08\VI\VIII-6-DETALLES DE CONSTRUCCIÓN DE ACCESOS\1. DWG\400195-OHL001-503-XX-DR-CV-001901 AL 001902.DWG

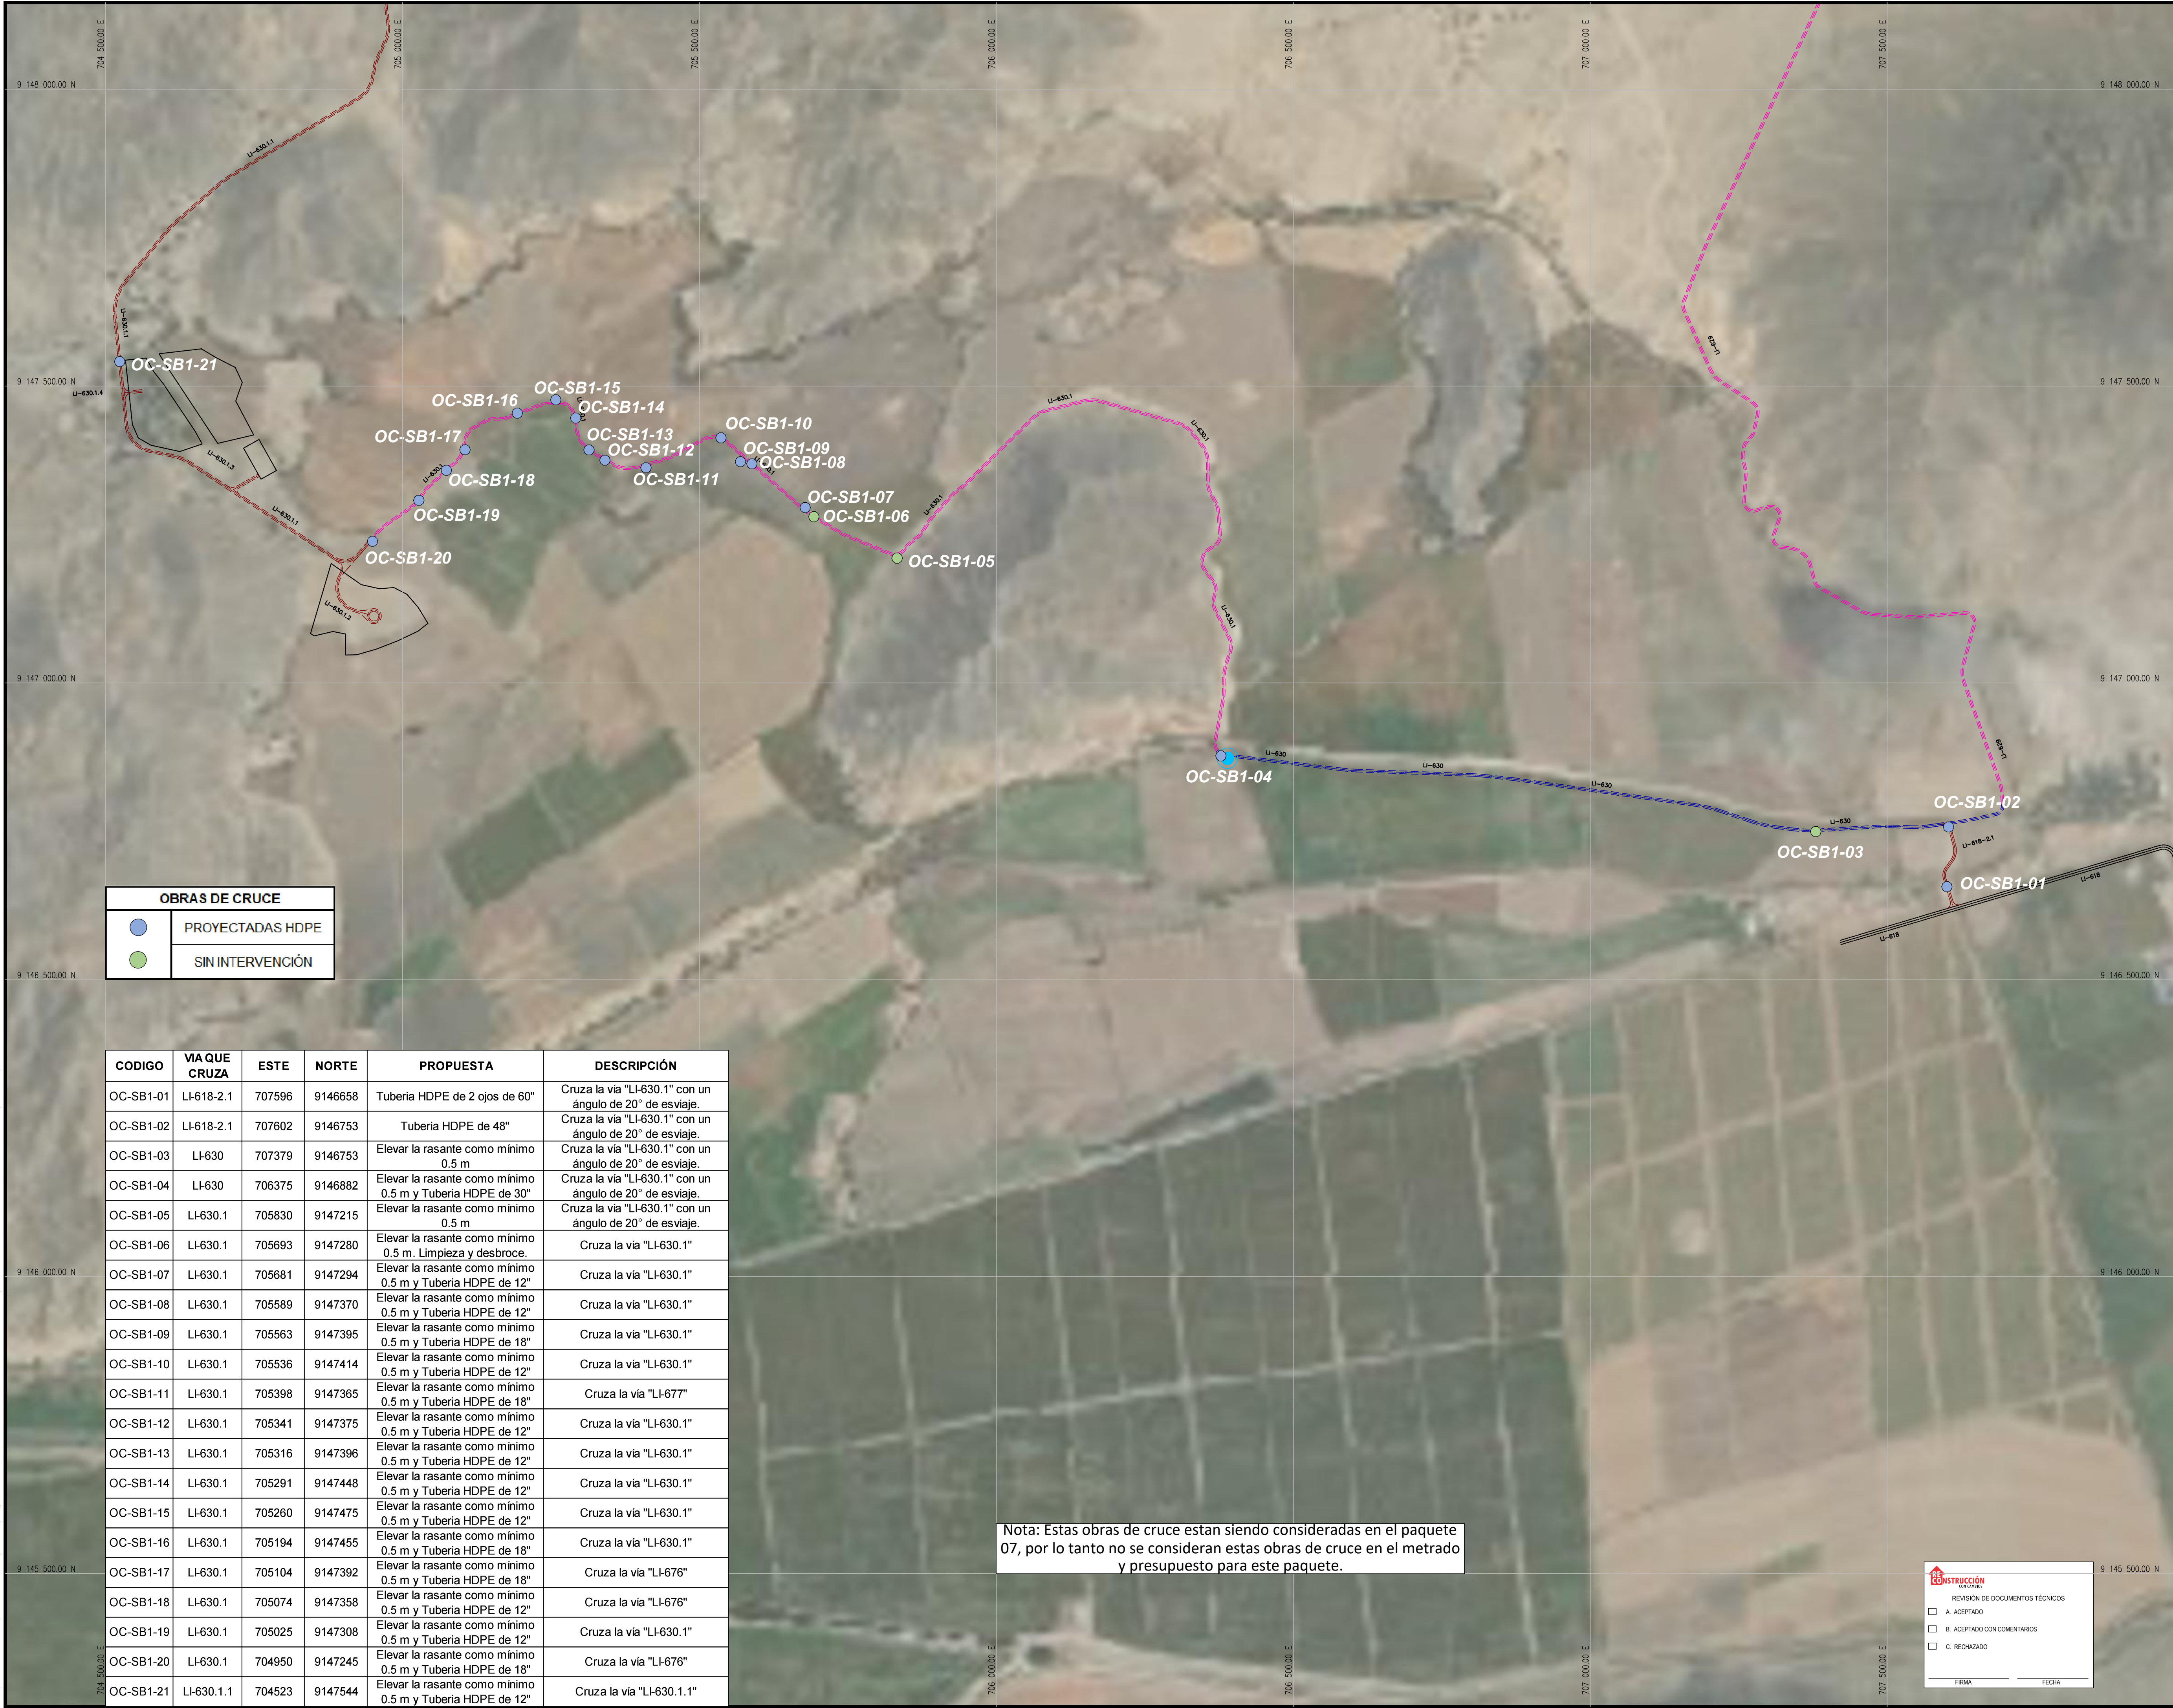

OBRAS DE CRUCE	
	PROYECTADAS HDPE
	SIN INTERVENCIÓN

CODIGO	VIA QUE CRUZA	ESTE	NORTE	PROPUESTA	DESCRIPCIÓN
OC-SB1-01	LI-618-2.1	707596	9146658	Tuberia HDPE de 2 ojos de 60"	Cruza la vía "LI-630.1" con un ángulo de 20° de esviaje.
OC-SB1-02	LI-618-2.1	707602	9146753	Tuberia HDPE de 48"	Cruza la vía "LI-630.1" con un ángulo de 20° de esviaje.
OC-SB1-03	LI-630	707379	9146753	Elevar la rasante como mínimo 0.5 m	Cruza la vía "LI-630.1" con un ángulo de 20° de esviaje.
OC-SB1-04	LI-630	706375	9146882	Elevar la rasante como mínimo 0.5 m y Tuberia HDPE de 30"	Cruza la vía "LI-630.1" con un ángulo de 20° de esviaje.
OC-SB1-05	LI-630.1	705830	9147215	Elevar la rasante como mínimo 0.5 m	Cruza la vía "LI-630.1" con un ángulo de 20° de esviaje.
OC-SB1-06	LI-630.1	705693	9147280	Elevar la rasante como mínimo 0.5 m. Limpieza y desbroce.	Cruza la vía "LI-630.1"
OC-SB1-07	LI-630.1	705681	9147294	Elevar la rasante como mínimo 0.5 m y Tuberia HDPE de 12"	Cruza la vía "LI-630.1"
OC-SB1-08	LI-630.1	705589	9147370	Elevar la rasante como mínimo 0.5 m y Tuberia HDPE de 12"	Cruza la vía "LI-630.1"
OC-SB1-09	LI-630.1	705563	9147395	Elevar la rasante como mínimo 0.5 m y Tuberia HDPE de 18"	Cruza la vía "LI-630.1"
OC-SB1-10	LI-630.1	705536	9147414	Elevar la rasante como mínimo 0.5 m y Tuberia HDPE de 12"	Cruza la vía "LI-630.1"
OC-SB1-11	LI-630.1	705398	9147365	Elevar la rasante como mínimo 0.5 m y Tuberia HDPE de 18"	Cruza la vía "LI-677"
OC-SB1-12	LI-630.1	705341	9147375	Elevar la rasante como mínimo 0.5 m y Tuberia HDPE de 12"	Cruza la vía "LI-630.1"
OC-SB1-13	LI-630.1	705316	9147396	Elevar la rasante como mínimo 0.5 m y Tuberia HDPE de 12"	Cruza la vía "LI-630.1"
OC-SB1-14	LI-630.1	705291	9147448	Elevar la rasante como mínimo 0.5 m y Tuberia HDPE de 12"	Cruza la vía "LI-630.1"
OC-SB1-15	LI-630.1	705260	9147475	Elevar la rasante como mínimo 0.5 m y Tuberia HDPE de 12"	Cruza la vía "LI-630.1"
OC-SB1-16	LI-630.1	705194	9147455	Elevar la rasante como mínimo 0.5 m y Tuberia HDPE de 18"	Cruza la vía "LI-630.1"
OC-SB1-17	LI-630.1	705104	9147392	Elevar la rasante como mínimo 0.5 m y Tuberia HDPE de 18"	Cruza la vía "LI-676"
OC-SB1-18	LI-630.1	705074	9147358	Elevar la rasante como mínimo 0.5 m y Tuberia HDPE de 12"	Cruza la vía "LI-676"
OC-SB1-19	LI-630.1	705025	9147308	Elevar la rasante como mínimo 0.5 m y Tuberia HDPE de 12"	Cruza la vía "LI-630.1"
OC-SB1-20	LI-630.1	704950	9147245	Elevar la rasante como mínimo 0.5 m y Tuberia HDPE de 18"	Cruza la vía "LI-676"
OC-SB1-21	LI-630.1.1	704523	9147544	Elevar la rasante como mínimo 0.5 m y Tuberia HDPE de 12"	Cruza la vía "LI-630.1.1"

Nota: Estas obras de cruce estan siendo consideradas en el paquete 07, por lo tanto no se consideran estas obras de cruce en el metrado y presupuesto para este paquete.

RECONSTRUCCIÓN

REVISIÓN DE DOCUMENTOS TÉCNICOS

☐ A. ACEPTADO

☐ B. ACEPTADO CON COMENTARIOS

☐ C. RECHAZADO

FIRMA

FECHA

UBICACIÓN

ESCALA GRÁFICA

R02	10.2023	EMITIDO PARA APROBACIÓN	J.S.M.	R.E.
R01	08.2023	EMITIDO PARA APROBACIÓN	J.S.M.	R.E.
R00	06.2023	EMITIDO PARA APROBACIÓN	J.S.M.	R.E.
REV N°	FECHA	DESCRIPCIÓN DE LA REVISIÓN	REVISADO	DIRECTOR

	FECHA	FIRMA
DISEÑO: Ing. Jorge Medina	11.10.2023	
DIBUJO: Edgar Mamani	11.10.2023	
REVISIÓN Y APROBACIÓN DE DISEÑO: Ing. Jorge Santa Marina	11.10.2023	
APROBACIÓN: Ing. Jose Luis Oblitas	11.10.2023	
DIRECTOR DE PROYECTO: Ing. Ricardo Echegaray	11.10.2023	

SOLUCIONES INTEGRALES
ENTREGA DE LAS
DEFENSAS RIBEREÑAS
RÍO CHICAMA Y RÍO VIRÚ -
LA LIBERTAD
(PAQUETE 9R-06)

PLANO
OBRAS DE CRUCE
PK DE RÍO
29+300 AL 31+300

ESPECIALIDAD :
HIDRÁULICA

USO :
503-DEFENSAS RIBEREÑAS-PARTE 3
RIO CHICAMA

ZONA :
CHICAMA-ASCOPE-LA LIBERTAD

ESCALA : 1/5000	FECHA : 11.10.2023	REV : R02
--------------------	-----------------------	--------------

CÓDIGO DEL PLANO :
400195-OHL001-503-XX-DR-CV-001901