


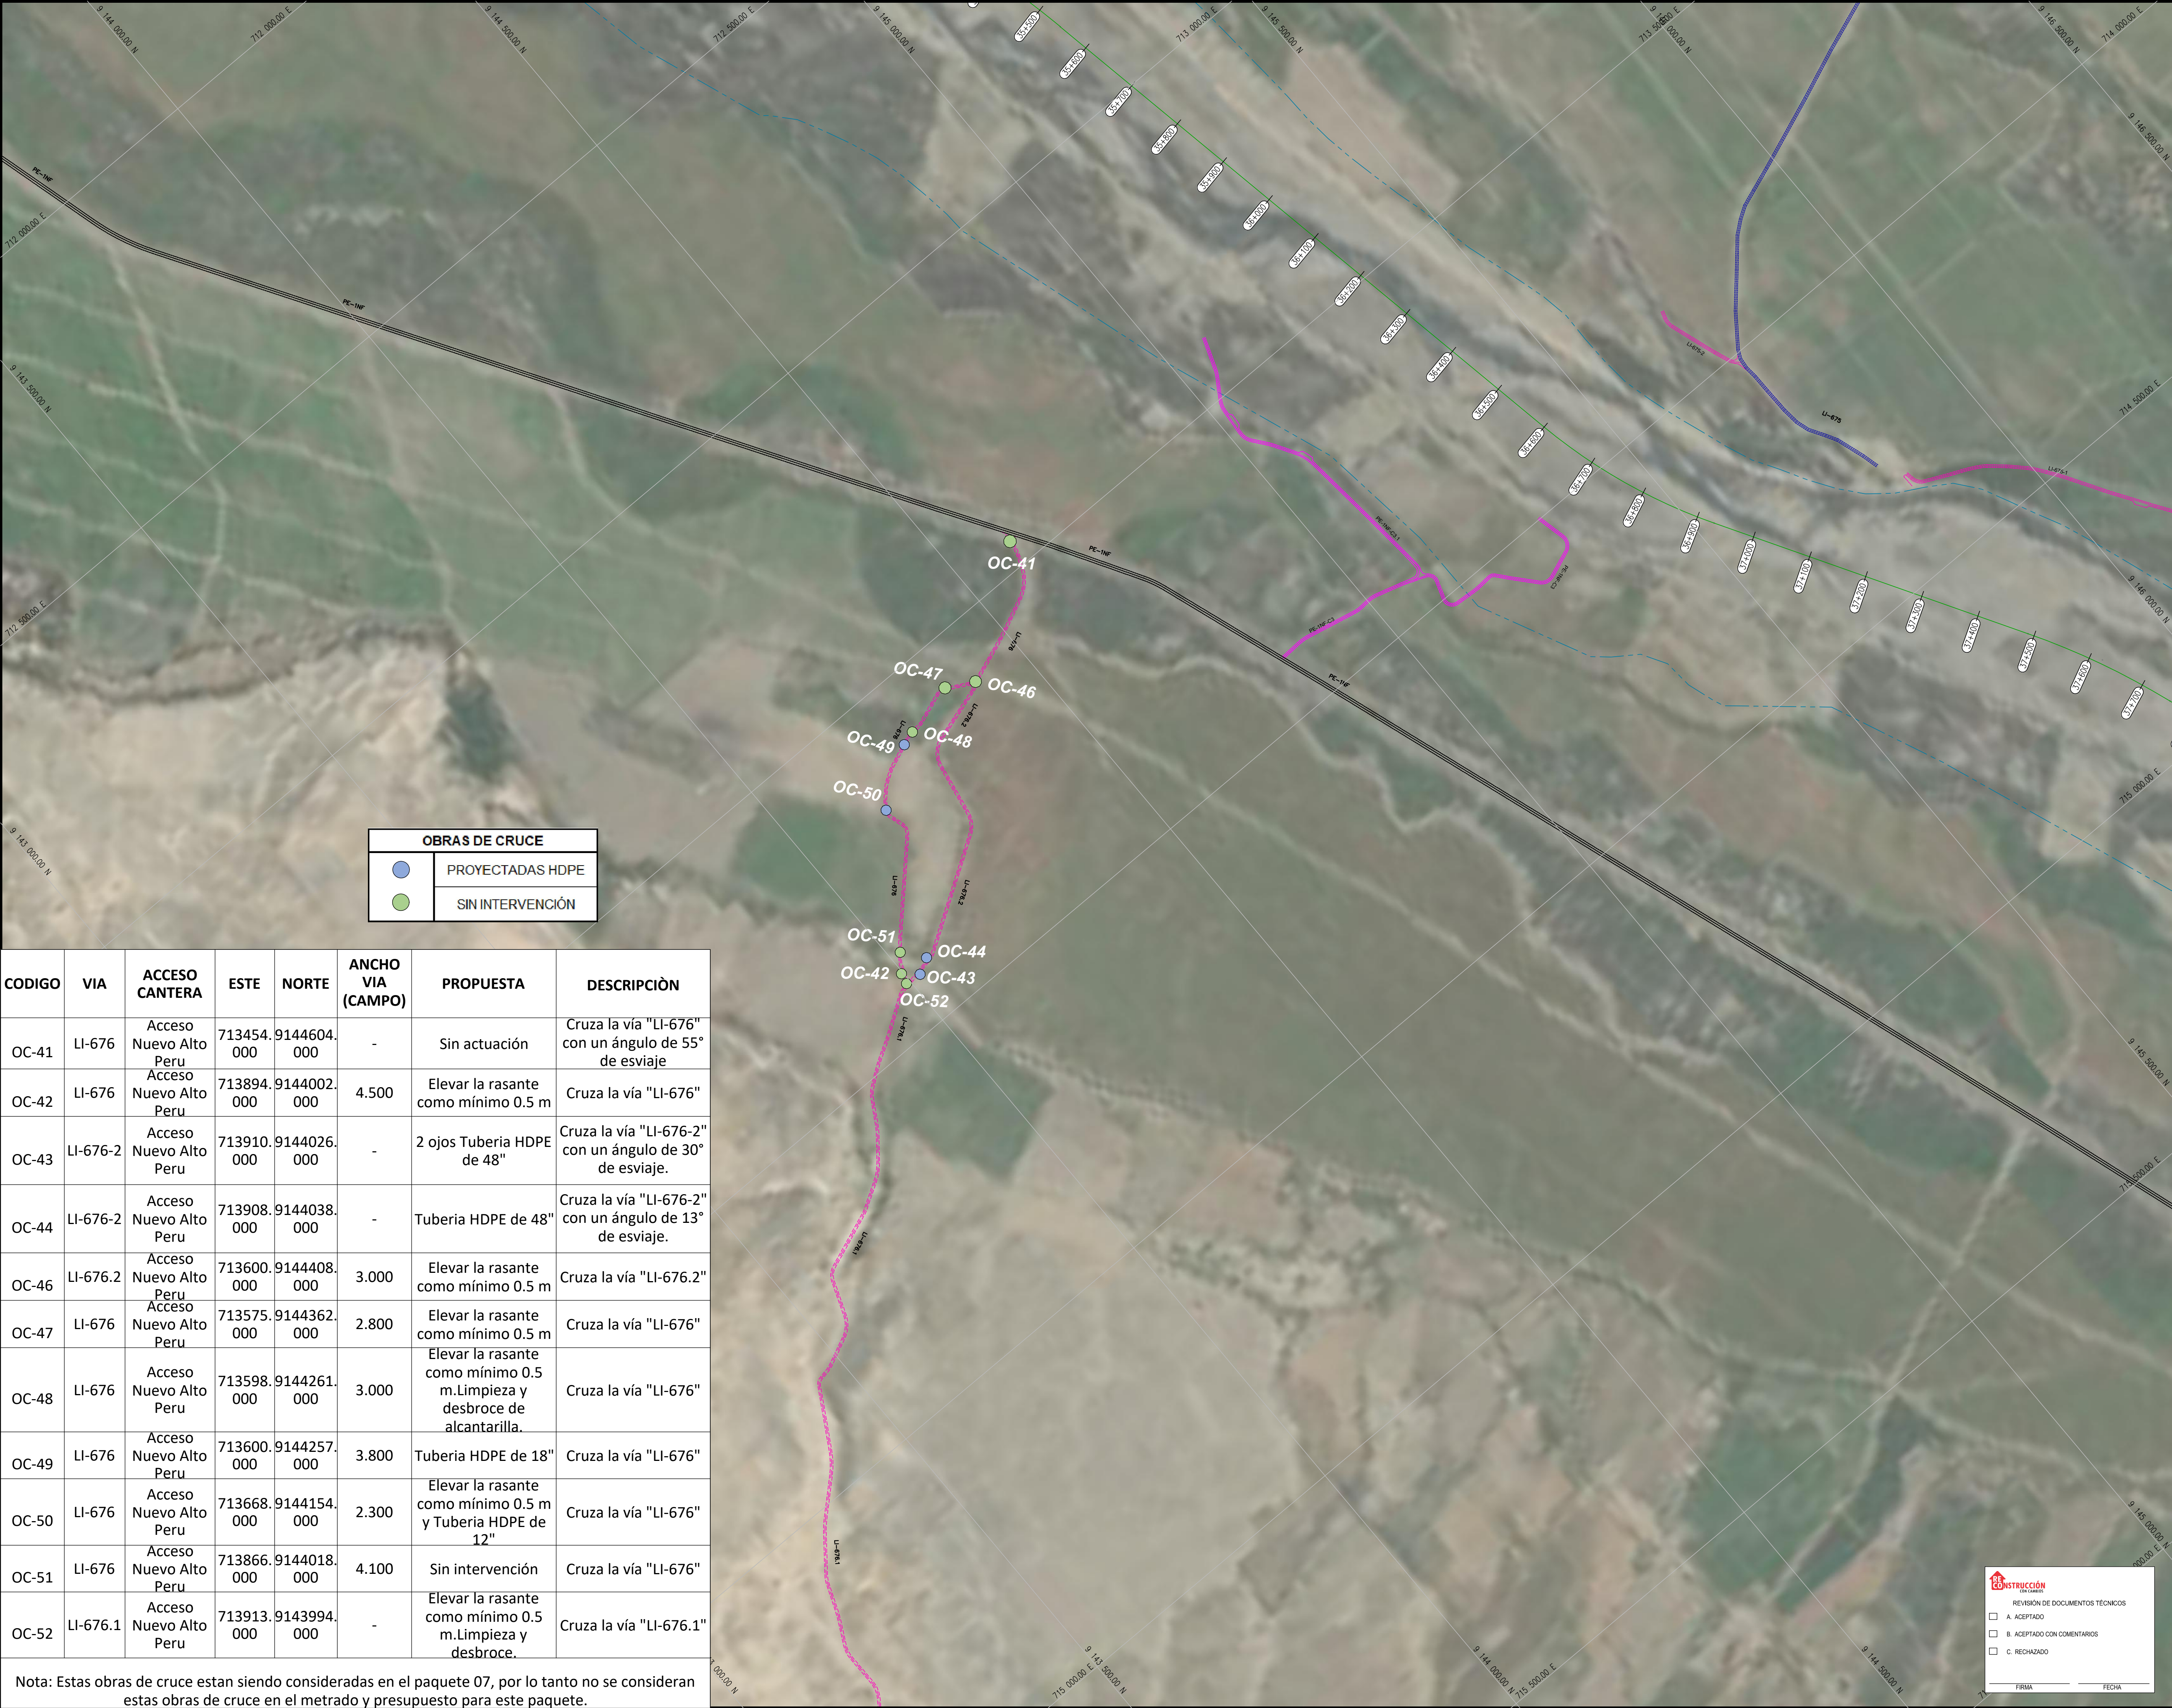

CODIGO	VIA	ACCESO CANTERA	ESTE	NORTE	ANCHO VIA (CAMPO)	PROPUESTA	DESCRIPCION
OC-41	LI-676	Acceso Nuevo Alto Peru	713454.000	9144604.000	-	Sin actuación	Cruza la vía "LI-676" con un ángulo de 55° de esviaje
OC-42	LI-676	Acceso Nuevo Alto Peru	713894.000	9144002.000	4.500	Elevar la rasante como mínimo 0.5 m	Cruza la vía "LI-676"
OC-43	LI-676-2	Acceso Nuevo Alto Peru	713910.000	9144026.000	-	2 ojos Tubería HDPE de 48"	Cruza la vía "LI-676-2" con un ángulo de 30° de esviaje.
OC-44	LI-676-2	Acceso Nuevo Alto Peru	713908.000	9144038.000	-	Tubería HDPE de 48"	Cruza la vía "LI-676-2" con un ángulo de 13° de esviaje.
OC-46	LI-676.2	Acceso Nuevo Alto Peru	713600.000	9144408.000	3.000	Elevar la rasante como mínimo 0.5 m	Cruza la vía "LI-676.2"
OC-47	LI-676	Acceso Nuevo Alto Peru	713575.000	9144362.000	2.800	Elevar la rasante como mínimo 0.5 m	Cruza la vía "LI-676"
OC-48	LI-676	Acceso Nuevo Alto Peru	713598.000	9144261.000	3.000	Elevar la rasante como mínimo 0.5 m.Limpieza y desbroce de alcantarilla.	Cruza la vía "LI-676"
OC-49	LI-676	Acceso Nuevo Alto Peru	713600.000	9144257.000	3.800	Tubería HDPE de 18"	Cruza la vía "LI-676"
OC-50	LI-676	Acceso Nuevo Alto Peru	713668.000	9144154.000	2.300	Elevar la rasante como mínimo 0.5 m y Tubería HDPE de 12"	Cruza la vía "LI-676"
OC-51	LI-676	Acceso Nuevo Alto Peru	713866.000	9144018.000	4.100	Sin intervención	Cruza la vía "LI-676"
OC-52	LI-676.1	Acceso Nuevo Alto Peru	713913.000	9143994.000	-	Elevar la rasante como mínimo 0.5 m.Limpieza y desbroce.	Cruza la vía "LI-676.1"

Nota: Estas obras de cruce estan siendo consideradas en el paquete 07, por lo tanto no se consideran estas obras de cruce en el metrado y presupuesto para este paquete.

UBICACIÓN

ESCALA GRÁFICA

R02	10.2023	EMITIDO PARA APROBACIÓN	J.S.M.	R.E.	
R01	08.2023	EMITIDO PARA APROBACIÓN	J.S.M.	R.E.	
R00	06.2023	EMITIDO PARA APROBACIÓN	J.S.M.	R.E.	
REV N°	FECHA	DESCRIPCION DE LA REVISION	REVISADO	DIRECTOR	

DISÑO:	Ing. Jorge Medina	11.10.2023	
DIBUJO:	Edgar Mamani	11.10.2023	
REVISIÓN Y APROBACIÓN DE DISEÑO:	Ing. Jorge Santa Marina	11.10.2023	
APROBACIÓN:	Ing. Jose Luis Oblitas	11.10.2023	
DIRECTOR DE PROYECTO:	Ing. Ricardo Echegaray	11.10.2023	

SOLUCIONES INTEGRALES
ENTREGA DE LAS
DEFENSAS RIBEREÑAS
RÍO CHICAMA Y RÍO VIRÚ -
LA LIBERTAD
(PAQUETE 9R-06)

PLANO
OBRAS DE CRUCE
PK DE RÍO
36+000 AL 36+400

ESPECIALIDAD :
HIDRÁULICA

USO :
503-DEFENSAS RIBEREÑAS-PARTE 3
RIO CHICAMA

ZONA :
CHICAMA-ASCOPE-LA LIBERTAD

ESCALA :	FECHA :	REV :
1/5000	11.10.2023	R02

CÓDIGO DEL PLANO :
400195-OHL001-503-XX-DR-CV-001902

400195-OHL001-503-XX-DR-CV-001902-R02