




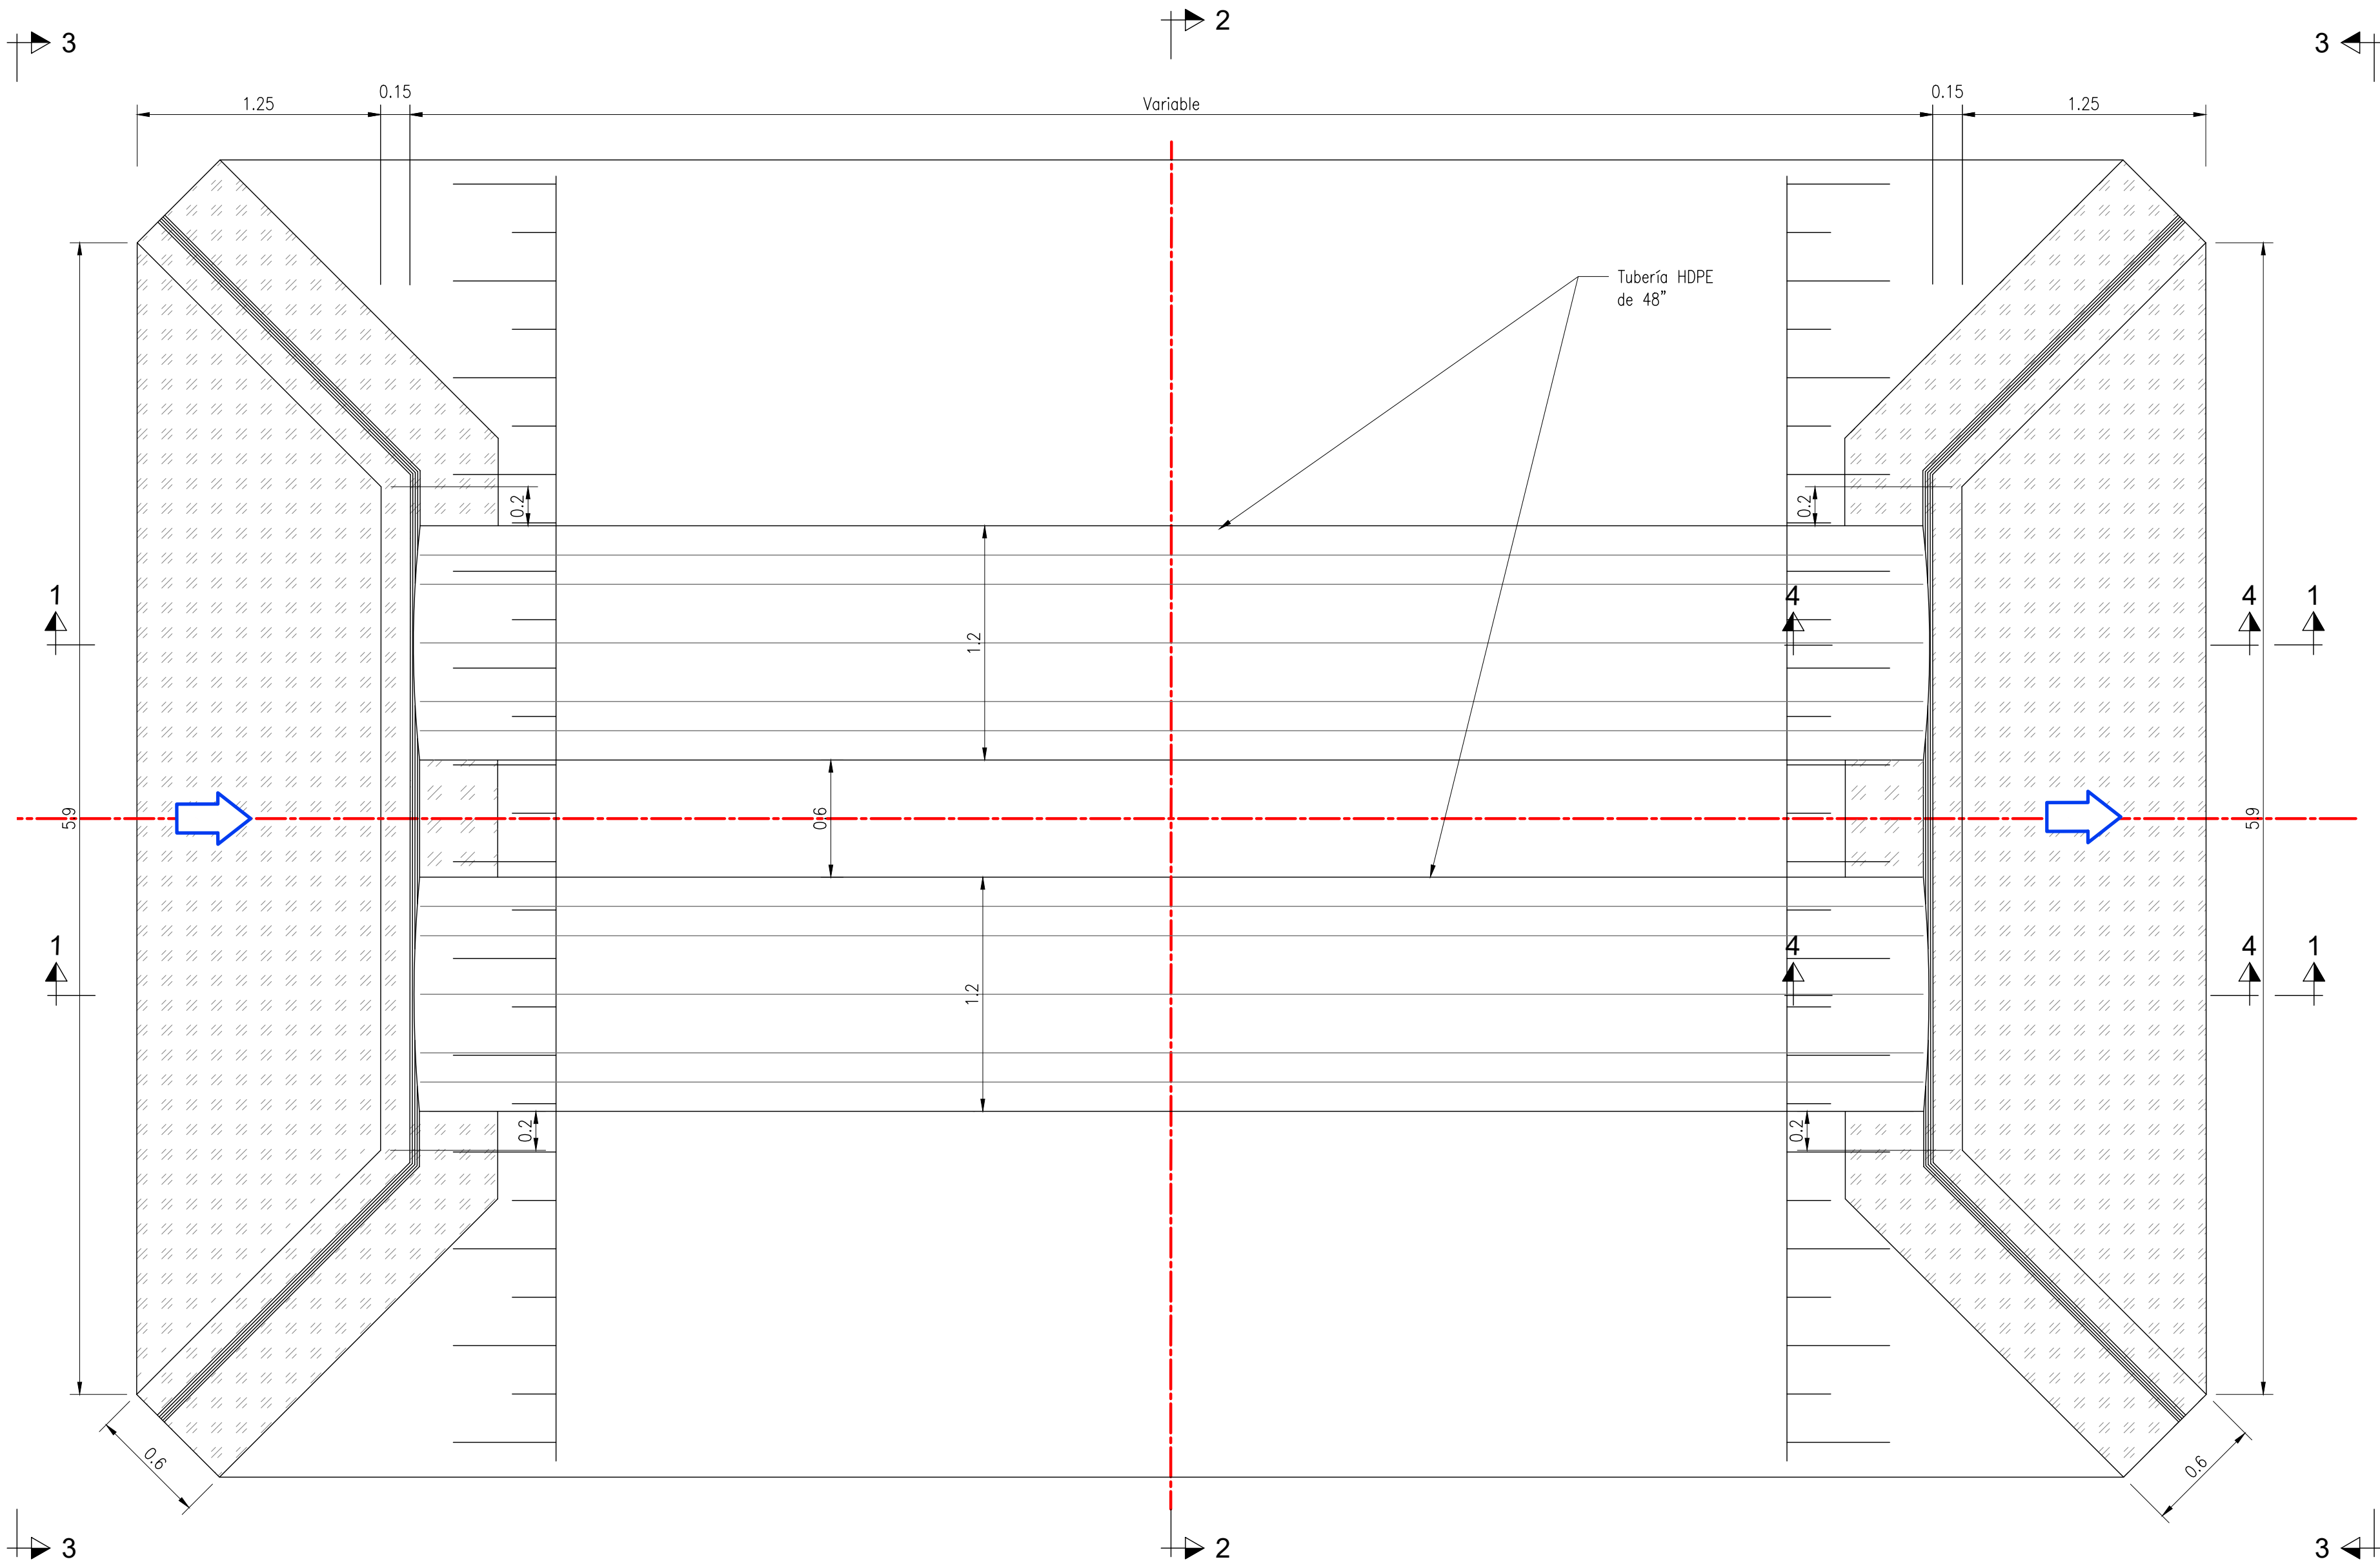


PLANTA – OBRA DE CRUCE TIPO III
1:25

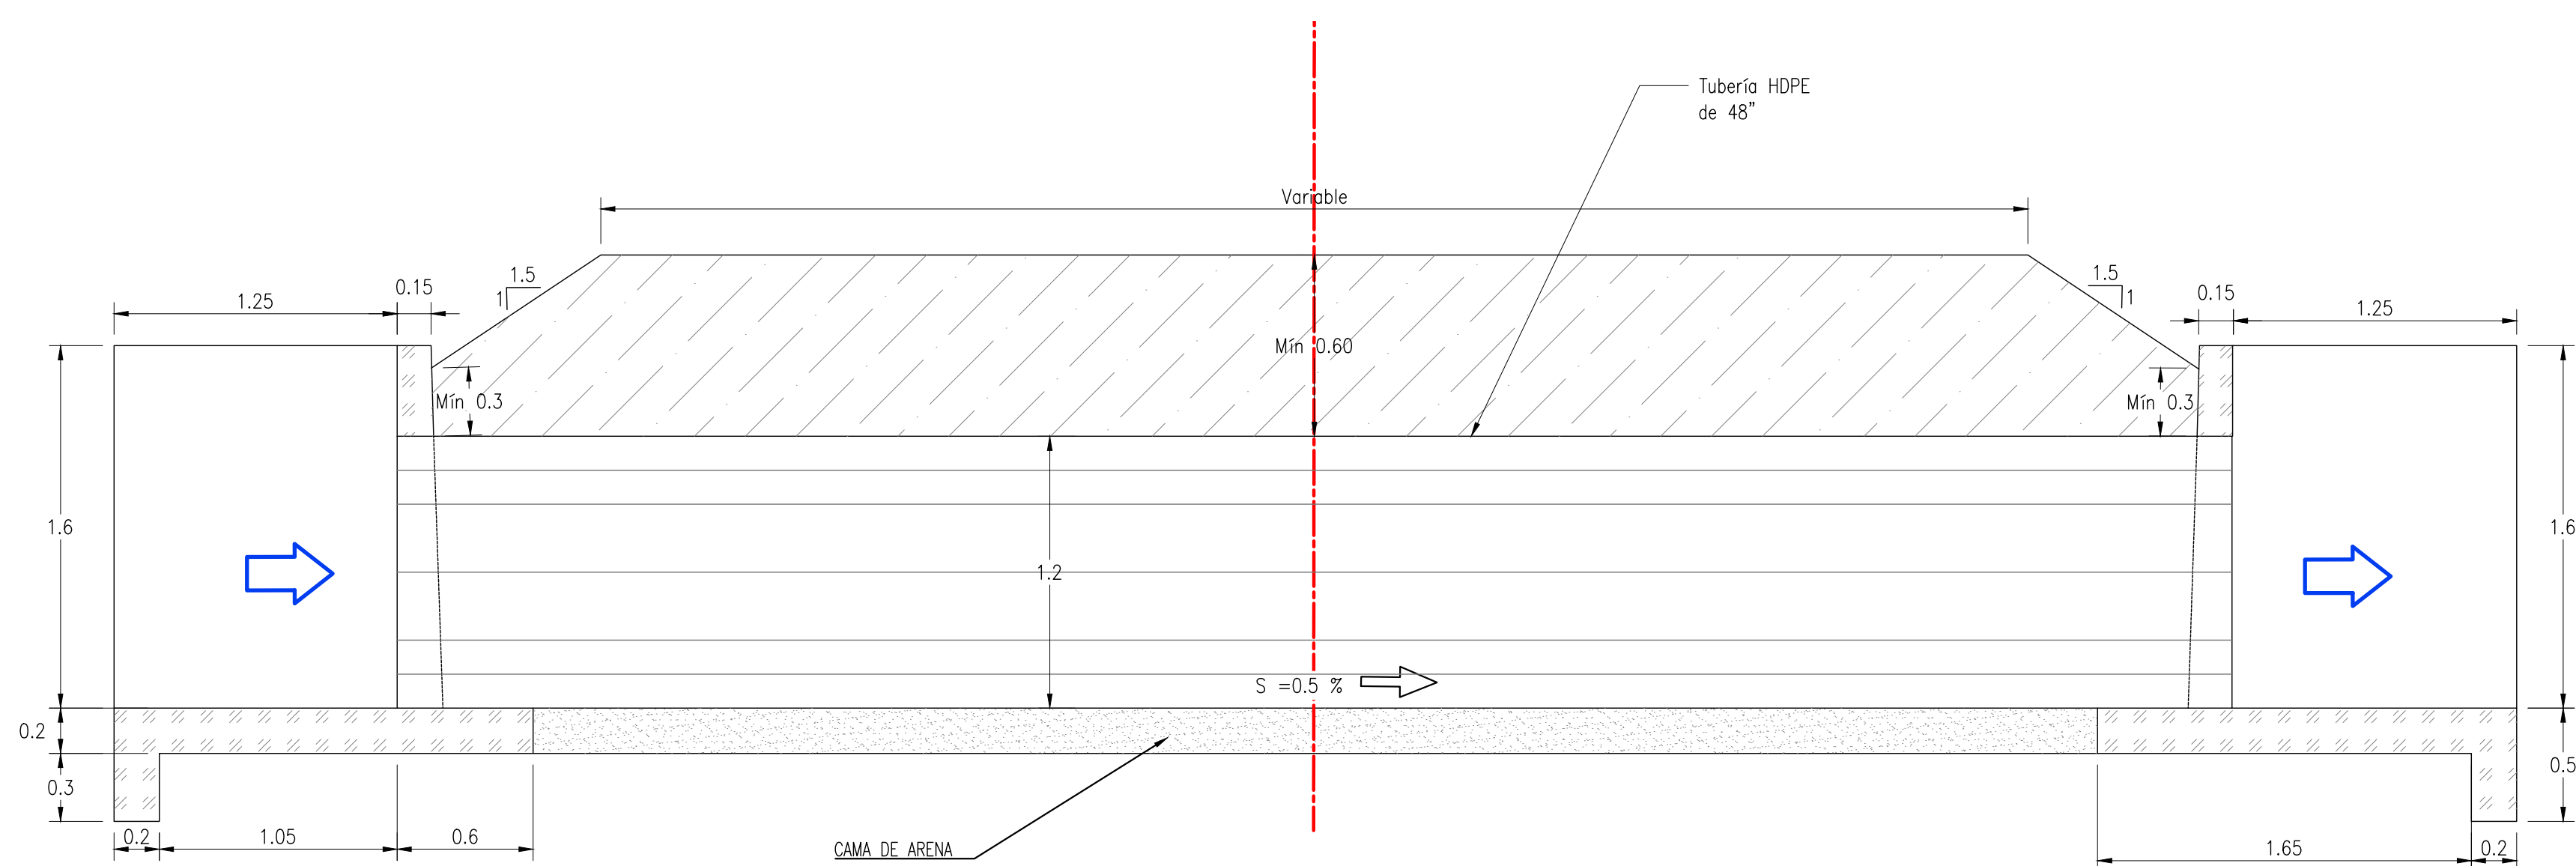


PERFIL – OBRA DE CRUCE TIPO III
SECCIÓN 1 – 1
1:25

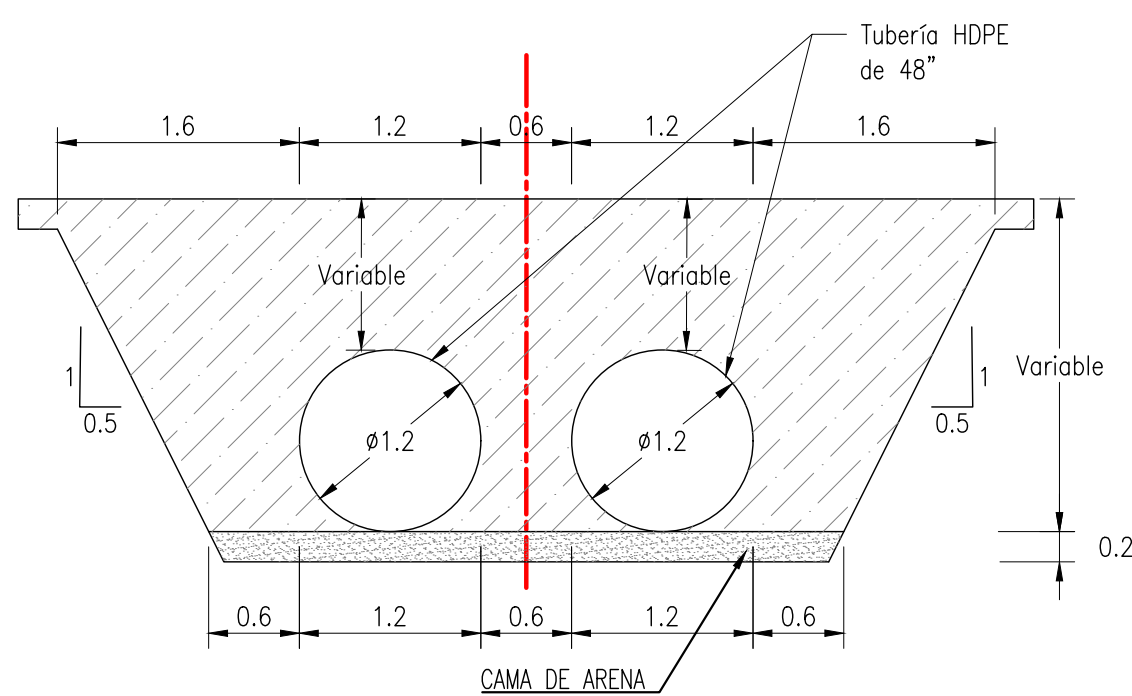

SECCIÓN 2 – 2
1:50

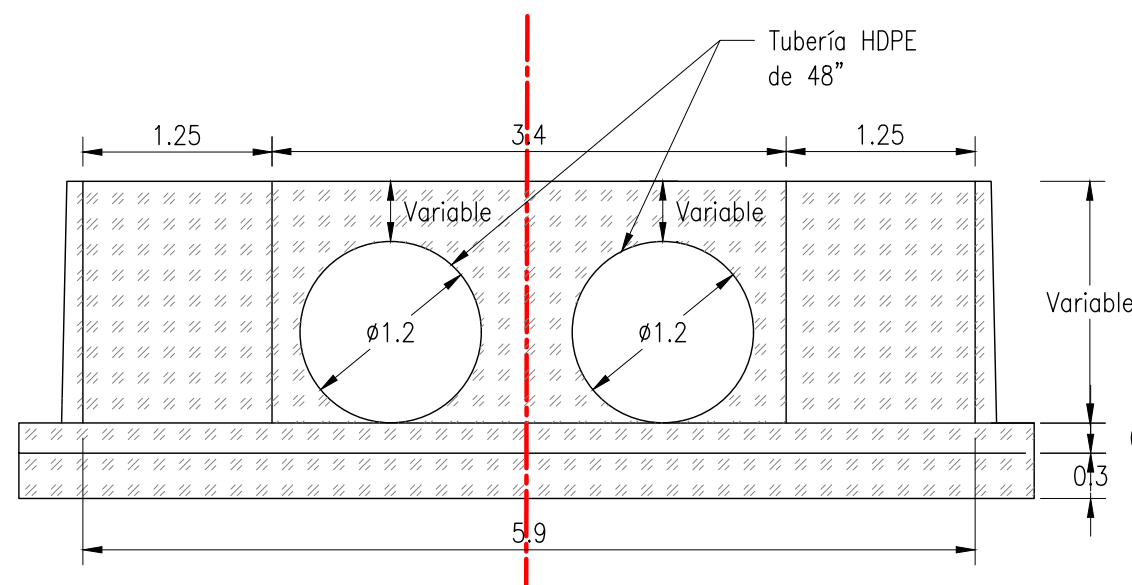

SECCIÓN 3 – 3
1:50

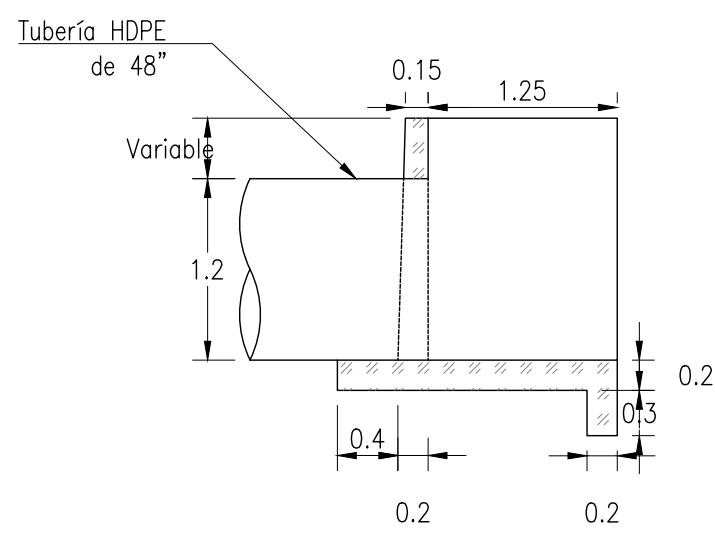

SECCIÓN 4 – 4
1:50

LEYENDA	
SIMBOLOGIA	DESCRIPCIÓN
	EJE DE LA INTERFERENCIA
	TALUD
	RELLENO COMPACTADO
	CAMA DE ARENA
	MAMPOSTERÍA
	SENTIDO DEL FLUJO

CODIGO	ACCESO	PROPUESTA	DIAMETRO (D)	SECCION TIPO
OC-06	LI-672-5.2	2 ojos Tubería HDPE de 48"	2 ojos de 48"	TIPO III
OC-07	LI-672-5.1	2 ojos Tubería HDPE de 48"	2 ojos de 48"	TIPO III

RECONSTRUCCIÓN CON CAMBIOS

REVISIÓN DE DOCUMENTOS TÉCNICOS

☐ A. ACEPTADO

☐ B. ACEPTADO CON COMENTARIOS

☐ C. RECHAZADO

FIRMA _____ FECHA _____



ESCALA GRAFICA

REV. N°	FECHA	DESCRIPCIÓN DE LA REVISIÓN	REVISADO	DIRECTOR
R01	10.2023	EMITIDO PARA APROBACIÓN	J.S.M.	R.E.
R00	08.2023	EMITIDO PARA APROBACIÓN	J.S.M.	R.E.



**SOLUCIONES INTEGRALES
ENTREGA DE LAS
DEFENSAS RIBEREÑAS
RÍO CHICAMA Y RÍO VIRÚ -
LA LIBERTAD
(PAQUETE 9R-06)**

PLANO
**DETALLE
OBRAS DE CRUCE
TIPO III**

ESPECIALIDAD :
HIDRÁULICA

USO :
**503-DEFENSAS RIBEREÑAS-PARTE 3
RIO CHICAMA**

ZONA :
CHICAMA-ASCOPE-LA LIBERTAD

ESCALA :
Indicada

FECHA :
11.10.2023

REV :
R01

CÓDIGO DEL PLANO :
400195-OHL001-503-XX-DR-CV-001904