
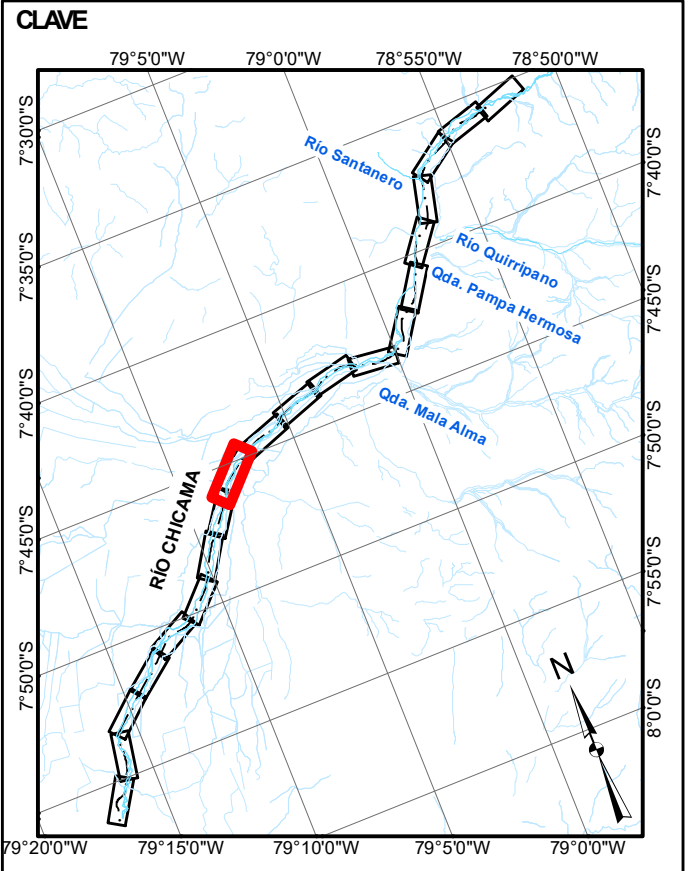
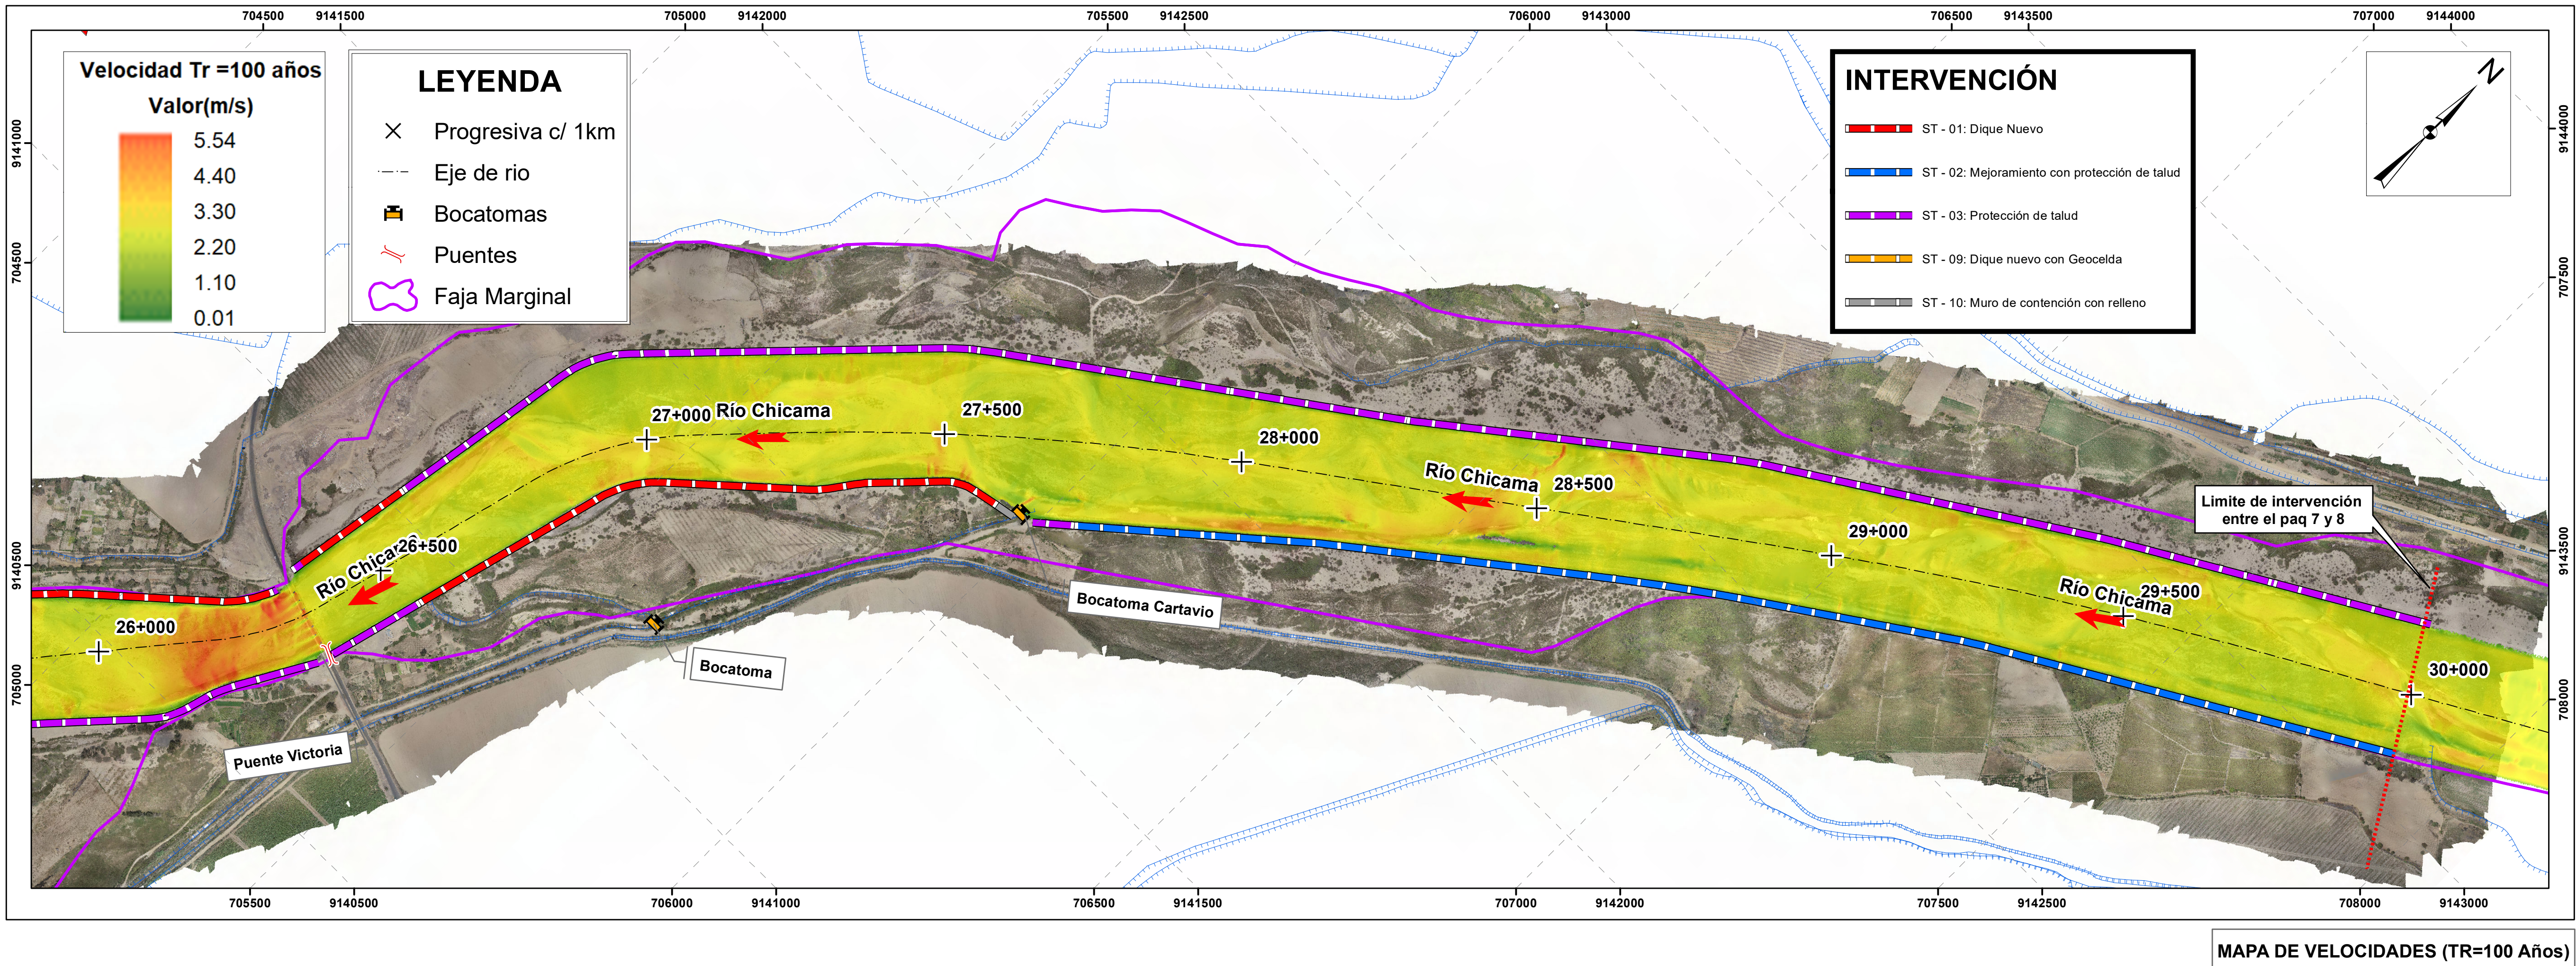


NOTA:
Sistema de Proyección:
Universal Transversal Mercator (UTM), Zona 17 Sur
Datum : Sistema Geodesico Mundial (WGS 84)
Fuente : Equipo Técnico

REVISIÓN DE DOCUMENTOS TÉCNICOS			
☐	A. ACEPTADO		
☐	B. ACEPTADO CON COMENTARIOS		
☐	C. RECHAZADO		
FIRMA		FECHA	

R03	10.23	EMITIDO PARA REVISIÓN Y COMENTARIOS	J.S.M	R.E.
R02	08.23	EMITIDO PARA REVISIÓN Y COMENTARIOS	J.S.M	R.E.
R01	06.23	EMITIDO PARA REVISIÓN Y COMENTARIOS	J.S.M	R.E.
R00	04.23	EMITIDO PARA REVISIÓN Y COMENTARIOS	J.S.M	G.M.
REV N°	FECHA	DESCRIPCIÓN DE LA REVISIÓN	REVISADO	DIRECTOR

	FECHA	FIRMA
DISEÑO: Ing. Jorge Medina	11.10.2023	
DIBUJO: Edgar Mamani	11.10.2023	
REVISIÓN Y APROBACIÓN DE DISEÑO: Ing. Jorge Santa Marina	11.10.2023	
APROBACIÓN: Ing. Jose Luis Oblitas	11.10.2023	
DIRECTOR DE PROYECTO: Ing. Ricardo Echegaray	11.10.2023	

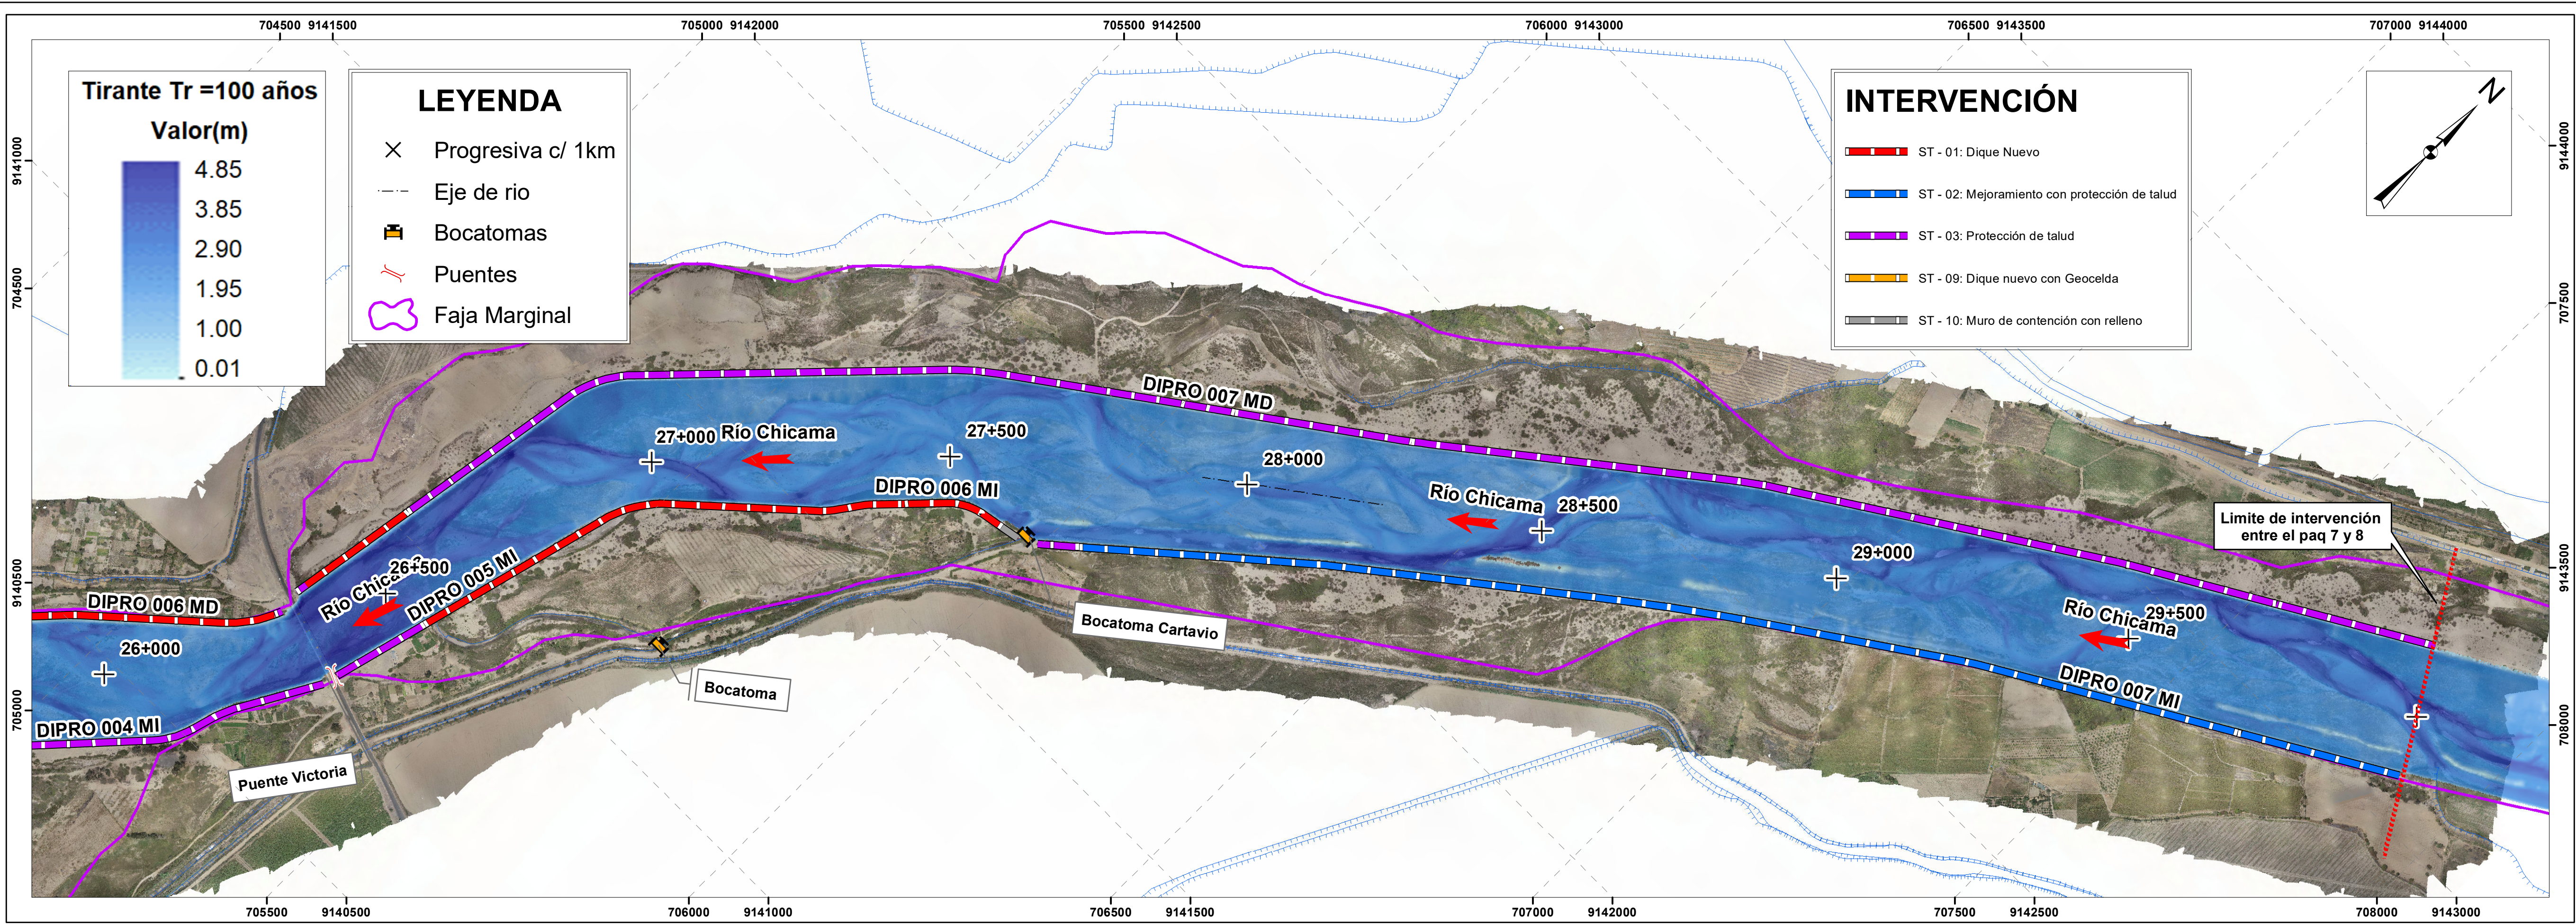

**SOLUCIONES INTEGRALES
DEFENSAS RIBEREÑAS DE
LOS RÍO CHICAMA Y VIRÚ
LA LIBERTAD**
(PAQUETE 9R-06)

PLANO
MODELAMIENTO HIDRÁULICO
SITUACIÓN CON ACTUACIONES PROPUESTAS
TR=100 Años LECHO FUJO - RÍO CHICAMA
PROG.KM 26+000 - KM 30+000

ESPECIALIDAD:
HIDRÁULICA

USO:
503 - DEFENSAS RIBEREÑAS -
PARTE 3 - RÍO CHICAMA

ZONA:
CHICAMA - ASCOPE - LA LIBERTAD

ESCALA:
1/6 000

FECHA:
11.10.2023

REV:
R03

CODIGO DE PLANO:
400195-OHL001-503-XX-MP-HD-000004