


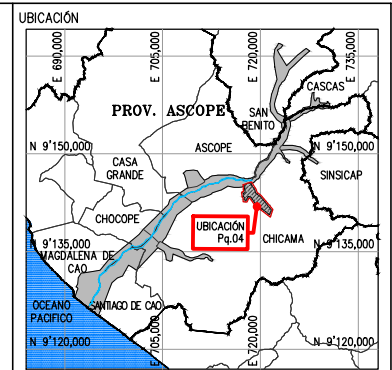


LEYENDA

SISTEMA DE PROYECCIÓN:
UNIVERSAL TRANSVERSAL MERCATOR (UTM) , ZONA 17 SUR
DATUM : SISTEMA GEODESICO MUNDIAL (WGS 84)
FUENTE : EQUIPO TÉCNICO

+	+	+	+	+
+	+	+	+	+
+	+	+	+	+
+	+	+	+	+

R00	08.2023	EMITIDO REV. Y COMENTARIO	J.O.	R.E.
REV N°	FECHA	DESCRIPCION DE LA REVISION	REV.	DIR.

	FECHA	FIRMA
DISEÑO : ALBERTO PRIETO	25.08.2023	Alberto Prieto T. Ing. Camarero, Caracas y Puerto CP 2191-T
DIBUJO : ROGER ROSILLO	25.08.2023	Roger Rosillo L. Técnico CAD
REVISION : ALBERTO PRIETO	25.08.2023	Alberto Prieto T. Ing. Camarero, Caracas y Puerto CP 2191-T
APROBACION : ING. JOSE LUIS OBLITAS	25.08.2023	

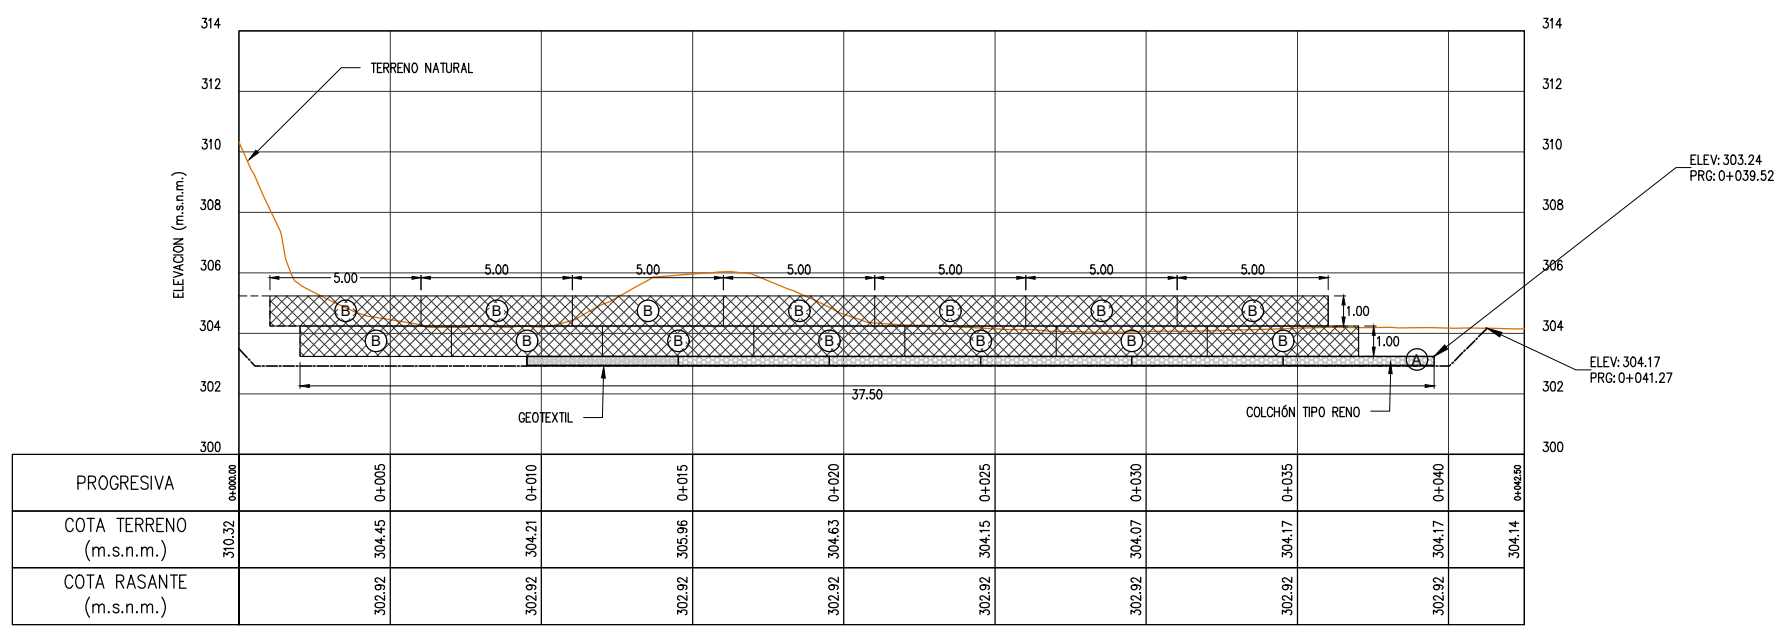

LEYENDA PERFIL	
	COTA TERRENO
	COTA RASANTE

RECONSTRUCCIÓN
CON COMENTARIOS

REVISIÓN DE DOCUMENTOS TÉCNICOS

☐ A- ACEPTADO

☐ B- ACEPTADO CON COMENTARIOS

☐ C- RECHAZADO

FIRMA

FECHA

REFERENCIAS:
VER PLANO 400195-OHL001-653-XX-DR-CV-010051 (SECCIONES TRANSVERSALES)
VER PLANO 400195-OHL001-653-XX-DR-CV-010003 (SECCIONES TÍPICAS)