
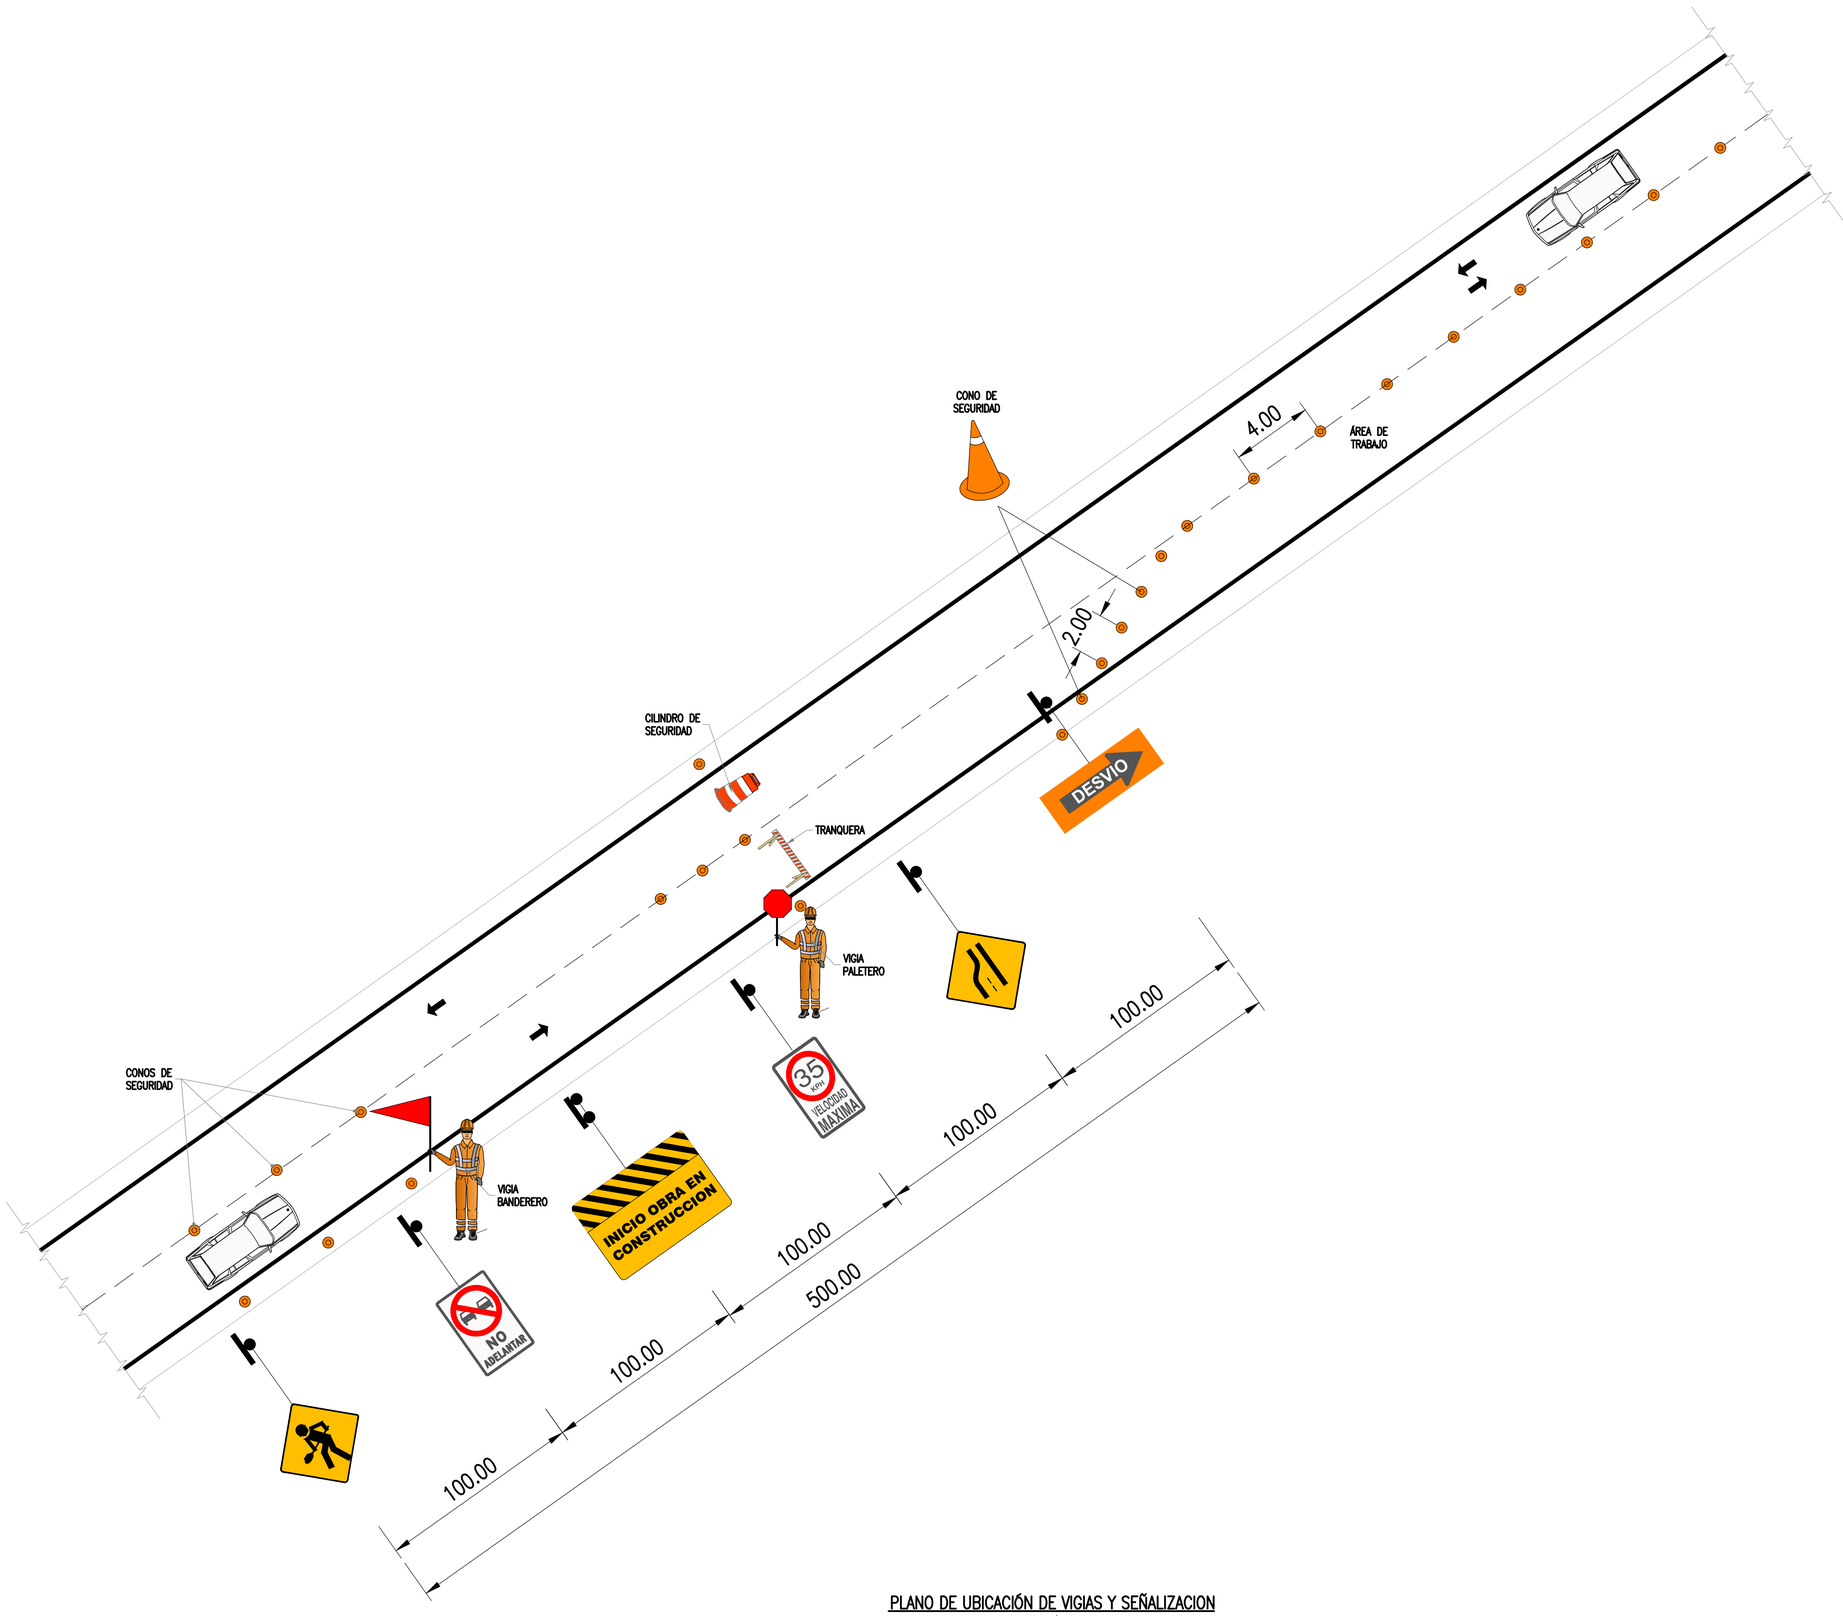


PLANO DE UBICACIÓN DE VIGIAS Y SEÑALIZACION

ESC:1/150

UBICACIÓN

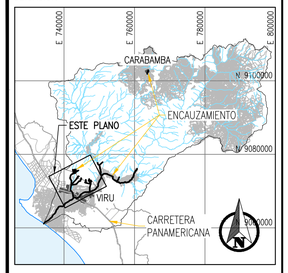

ESCALA GRAFICA

0 1.5 3.0 4.5 6.0 7.50m

1:150–A1 1:300–A3

Esc: 1

REV N°	FECHA	DESCRIPCION DE LA REVISION	REVISADO	DIRECTOR
R0	06.01.2021	EMITIDO PARA REVISION Y COMENTARIOS	J.O.	G.M.

	FECHA	FIRMA
DISEÑO : ...	...	
DIBUJO : SM Mego Torres	06.01.2021	
REVISION : Ing. Luis Arce	06.01.2021	
APROBACION : Ing. Jose Luis Oblitas	06.01.2021	
DIRECTOR DE PROYECTO : Ing. Gustavo Magallanes	06.01.2021	

OHLA Perú

PERÚ Presidencia del Consejo de Ministros

RECONSTRUCCIÓN CON CAMBIOS

SOLUCIONES INTEGRALES ENTREGA DE LAS DEFENSAS RIBEREÑAS RÍO CHICAMA Y RÍO VIRÚ (PAQUETE 9R-06)

PLANO

UBICACION DE VIGIAS Y SEÑALIZACION PLANTA

ESPECIALIDAD :

GENERAL

USO :

000 – PROGRAMA GENERAL

ZONA :

VIRU–VIRU–LA LIBERTAD

ESCALA :	FECHA :	REV :
1/150	06.01.2021	R0

CODIGO DEL PLANO :

400196-OHL001-000-XX-DR-ZZ-000028