


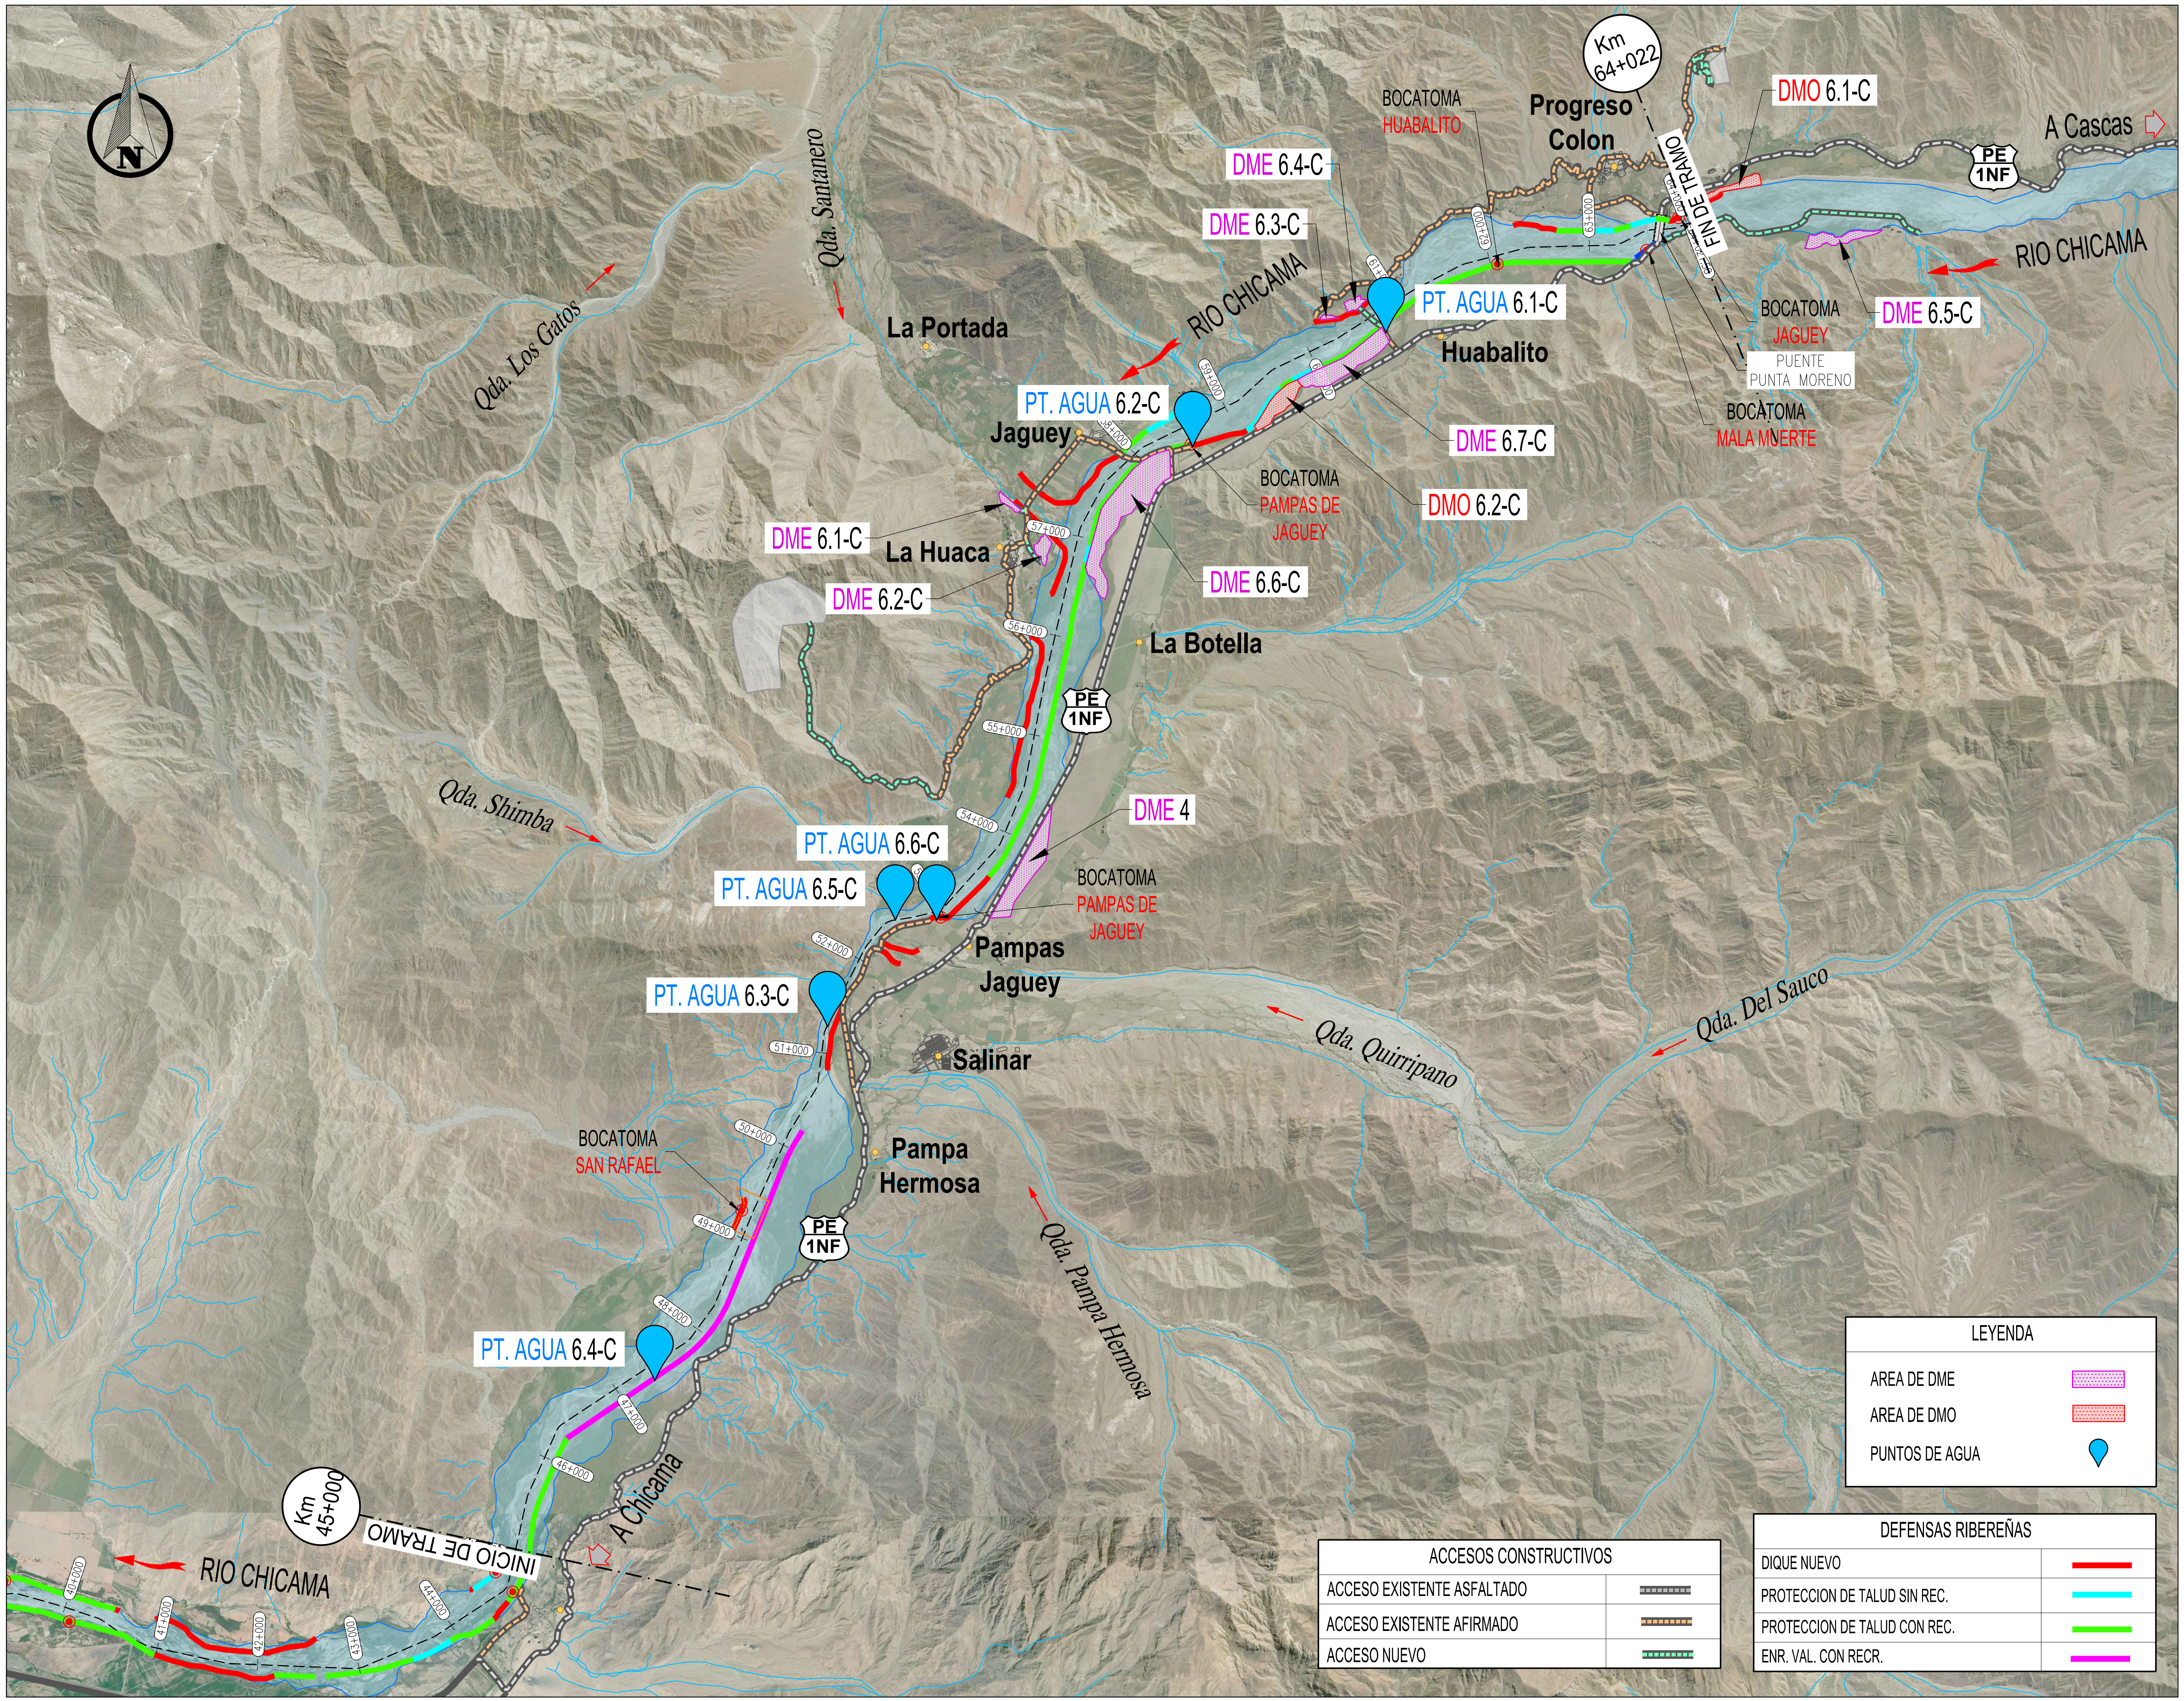

LEYENDA	
AREA DE DME	
AREA DE DMO	
PUNTOS DE AGUA	

ACCESOS CONSTRUCTIVOS	
ACCESO EXISTENTE ASFALTADO	
ACCESO EXISTENTE AFIRMADO	
ACCESO NUEVO	

DEFENSAS RIBEREÑAS	
DIQUE NUEVO	
PROTECCION DE TALUD SIN REC.	
PROTECCION DE TALUD CON REC.	
ENR. VAL. CON RECR.	