


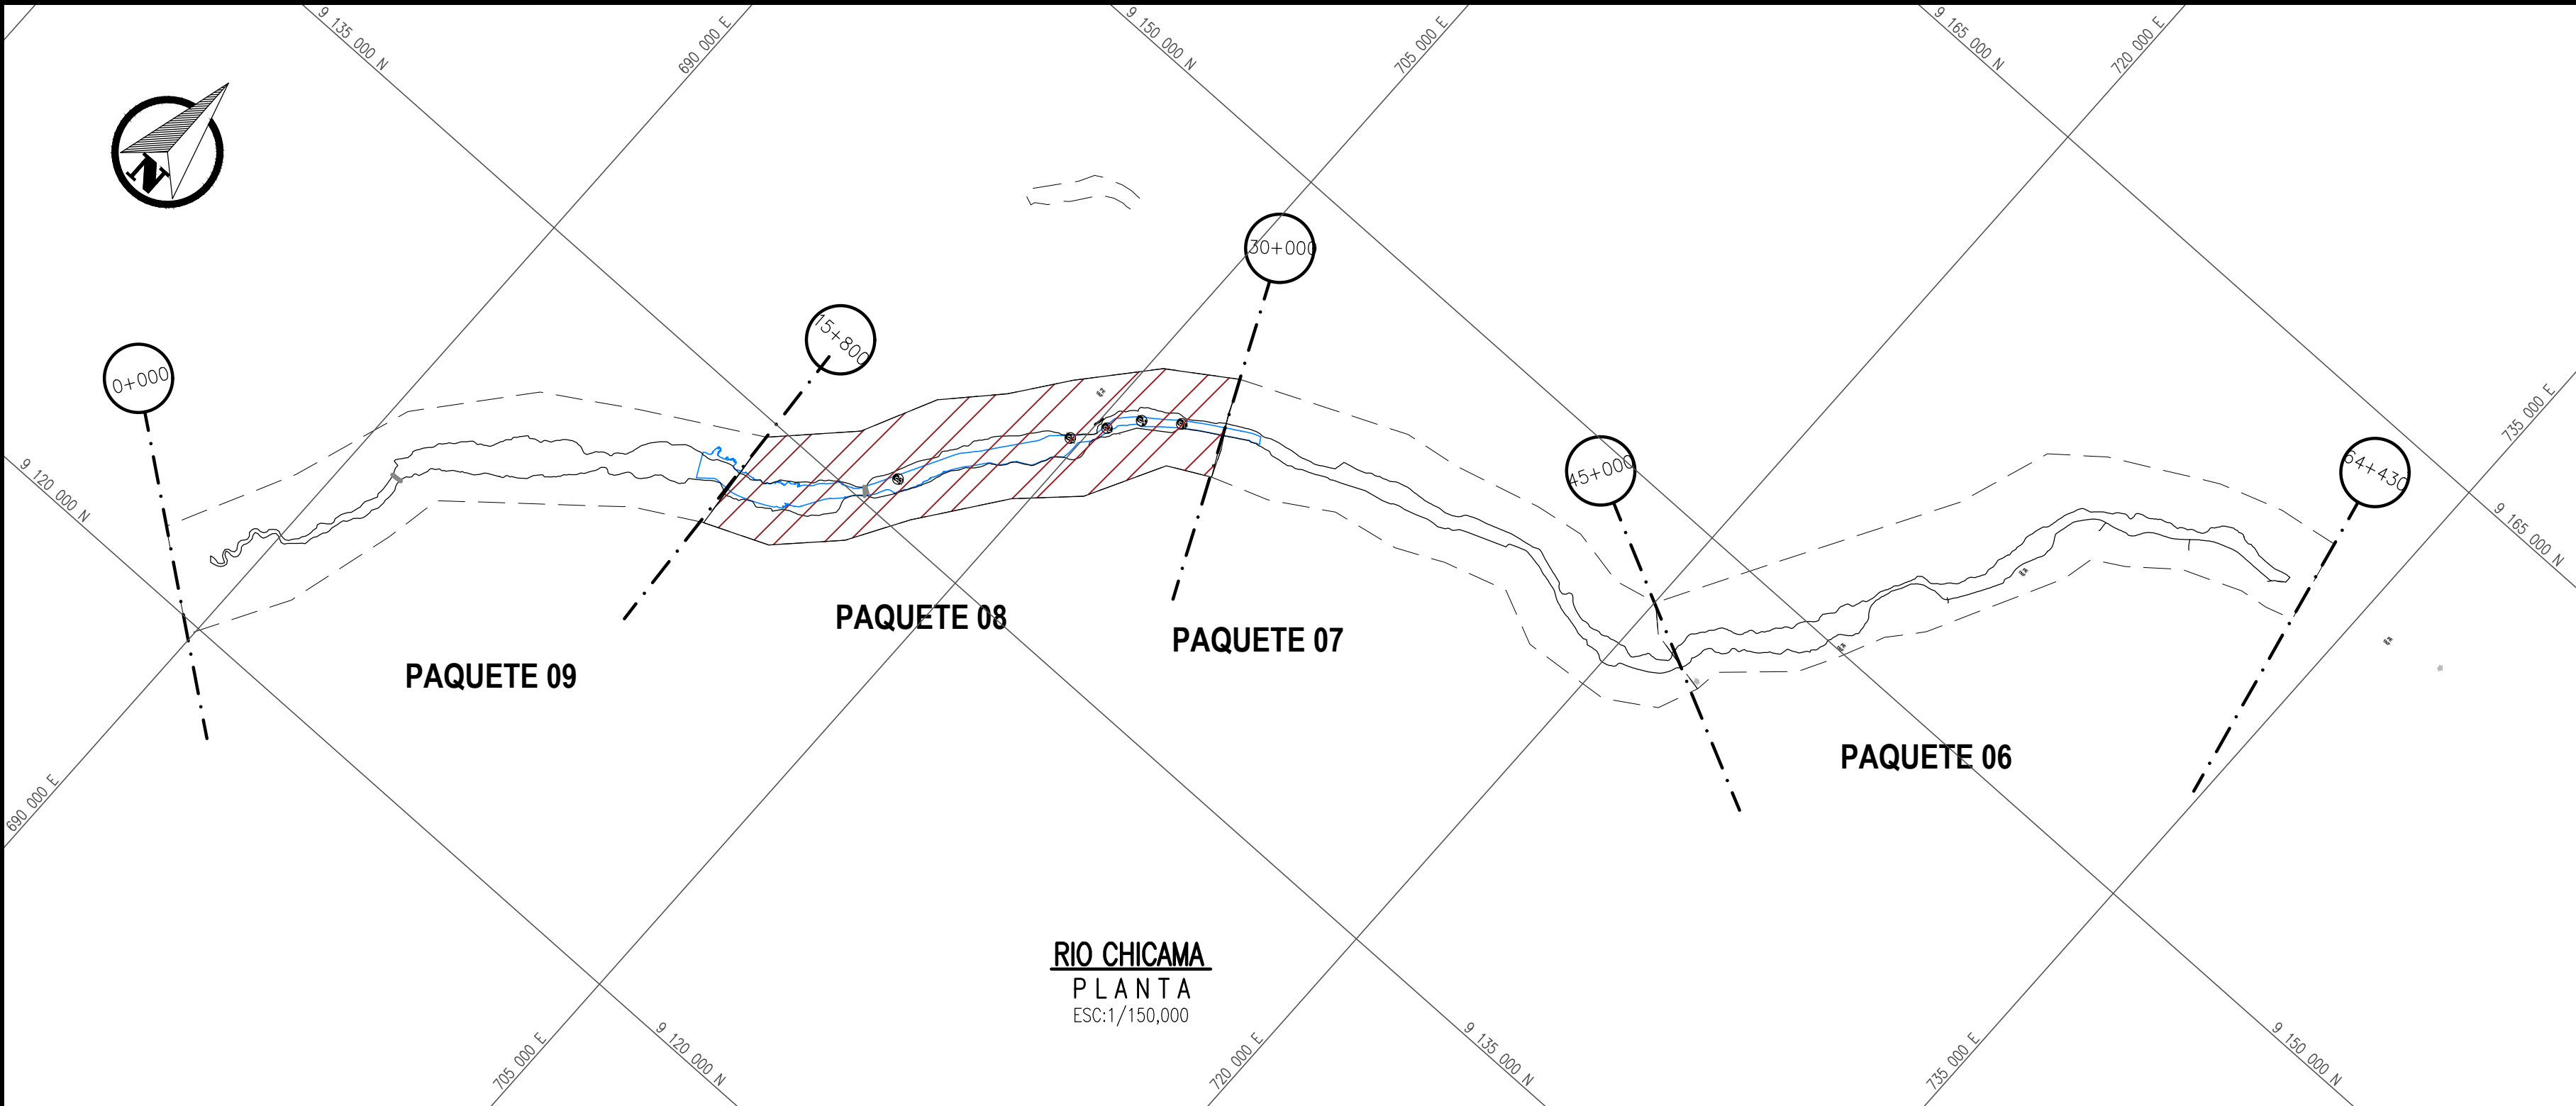

CUADRO DE COORDENADAS			
N°	NORTE	ESTE	
BC-3	9135319.143	701279.942	
RT-CH 28	9133635.993	697012.104	
RT-CH 29	9133749.504	697414.000	
RT-CH 30	9133855.818	698129.442	
RT-CH 31	9134011.871	698536.238	
RT-CH 32	9133998.604	699084.161	
RT-CH 33	9134353.092	699292.725	
RT-CH 34	9134804.461	699623.713	
RT-CH 35	9135232.834	699855.914	
RT-CH 36	9135617.420	700122.552	
RT-CH 37	9136024.953	700394.120	
RT-CH 38	9136193.659	700817.216	
RT-CH 39	9136593.504	701075.178	
RT-CH 40	9136964.207	701509.193	
RT-CH 41	9137150.145	701902.296	
RT-CH 42	9137505.793	702283.959	
RT-CH 43	9137938.204	702588.522	
RT-CH 44	9138371.301	702780.260	
RT-CH 45	9138840.998	703105.049	
RT-CH 46	9139204.339	703408.086	

CUADRO DE COORDENADAS			
N°	NORTE	ESTE	
RT-CH 47	9139554.724	703770.298	
RT-CH 48	9139949.905	704115.625	
RT-CH 49	9140474.825	704857.008	
RT-CH 50	9140779.566	705169.381	
RT-CH 51	9141105.950	705627.753	
RT-CH 52	9141600.944	705923.991	
RT-CH 53	9141848.655	706331.783	
RT-CH 54	9142167.069	706760.328	
RT-CH 55	9142321.094	707269.278	
RT-CH 56	9142580.370	707660.720	
RT-CH 58	9143139.461	708397.522	
RT-CH 59	9143030.906	708988.053	
RT-CH 60	9143060.674	709495.198	
RT-CH 61	9143223.220	710063.554	
RT-CH 62	9143341.828	710489.502	
RT-CH 63	9143502.190	711063.934	
RT-CH 64	9143645.934	711583.203	
RT-CH 182	9144085.772	708993.387	
RT-CH 183	9144945.209	708633.922	
RT-CH 184	9145658.577	708360.231	

INSTRUCCIÓN

REVISIÓN DE DOCUMENTOS TÉCNICOS

☐ A. ACEPTADO

☐ B. ACEPTADO CON COMENTARIOS

☐ C. RECHAZADO

FIRMA

FECHA


UBICACIÓN

ESCALA GRÁFICA

300 600 900 1200 1500m

1:30000-A1 1:60000-A3

RO3	10.2023	EMITIDO PARA APROBACIÓN	J.S.M	R.E.
RO2	08.2023	EMITIDO PARA APROBACIÓN	J.S.M	R.E.
RO1	06.2023	EMITIDO PARA APROBACIÓN	J.S.M	R.E.
RO0	04.2023	EMITIDO PARA APROBACIÓN	J.S.M.	G.M.
REV N°	FECHA	DESCRIPCIÓN DE LA REVISIÓN	REVISADO	DIRECTOR

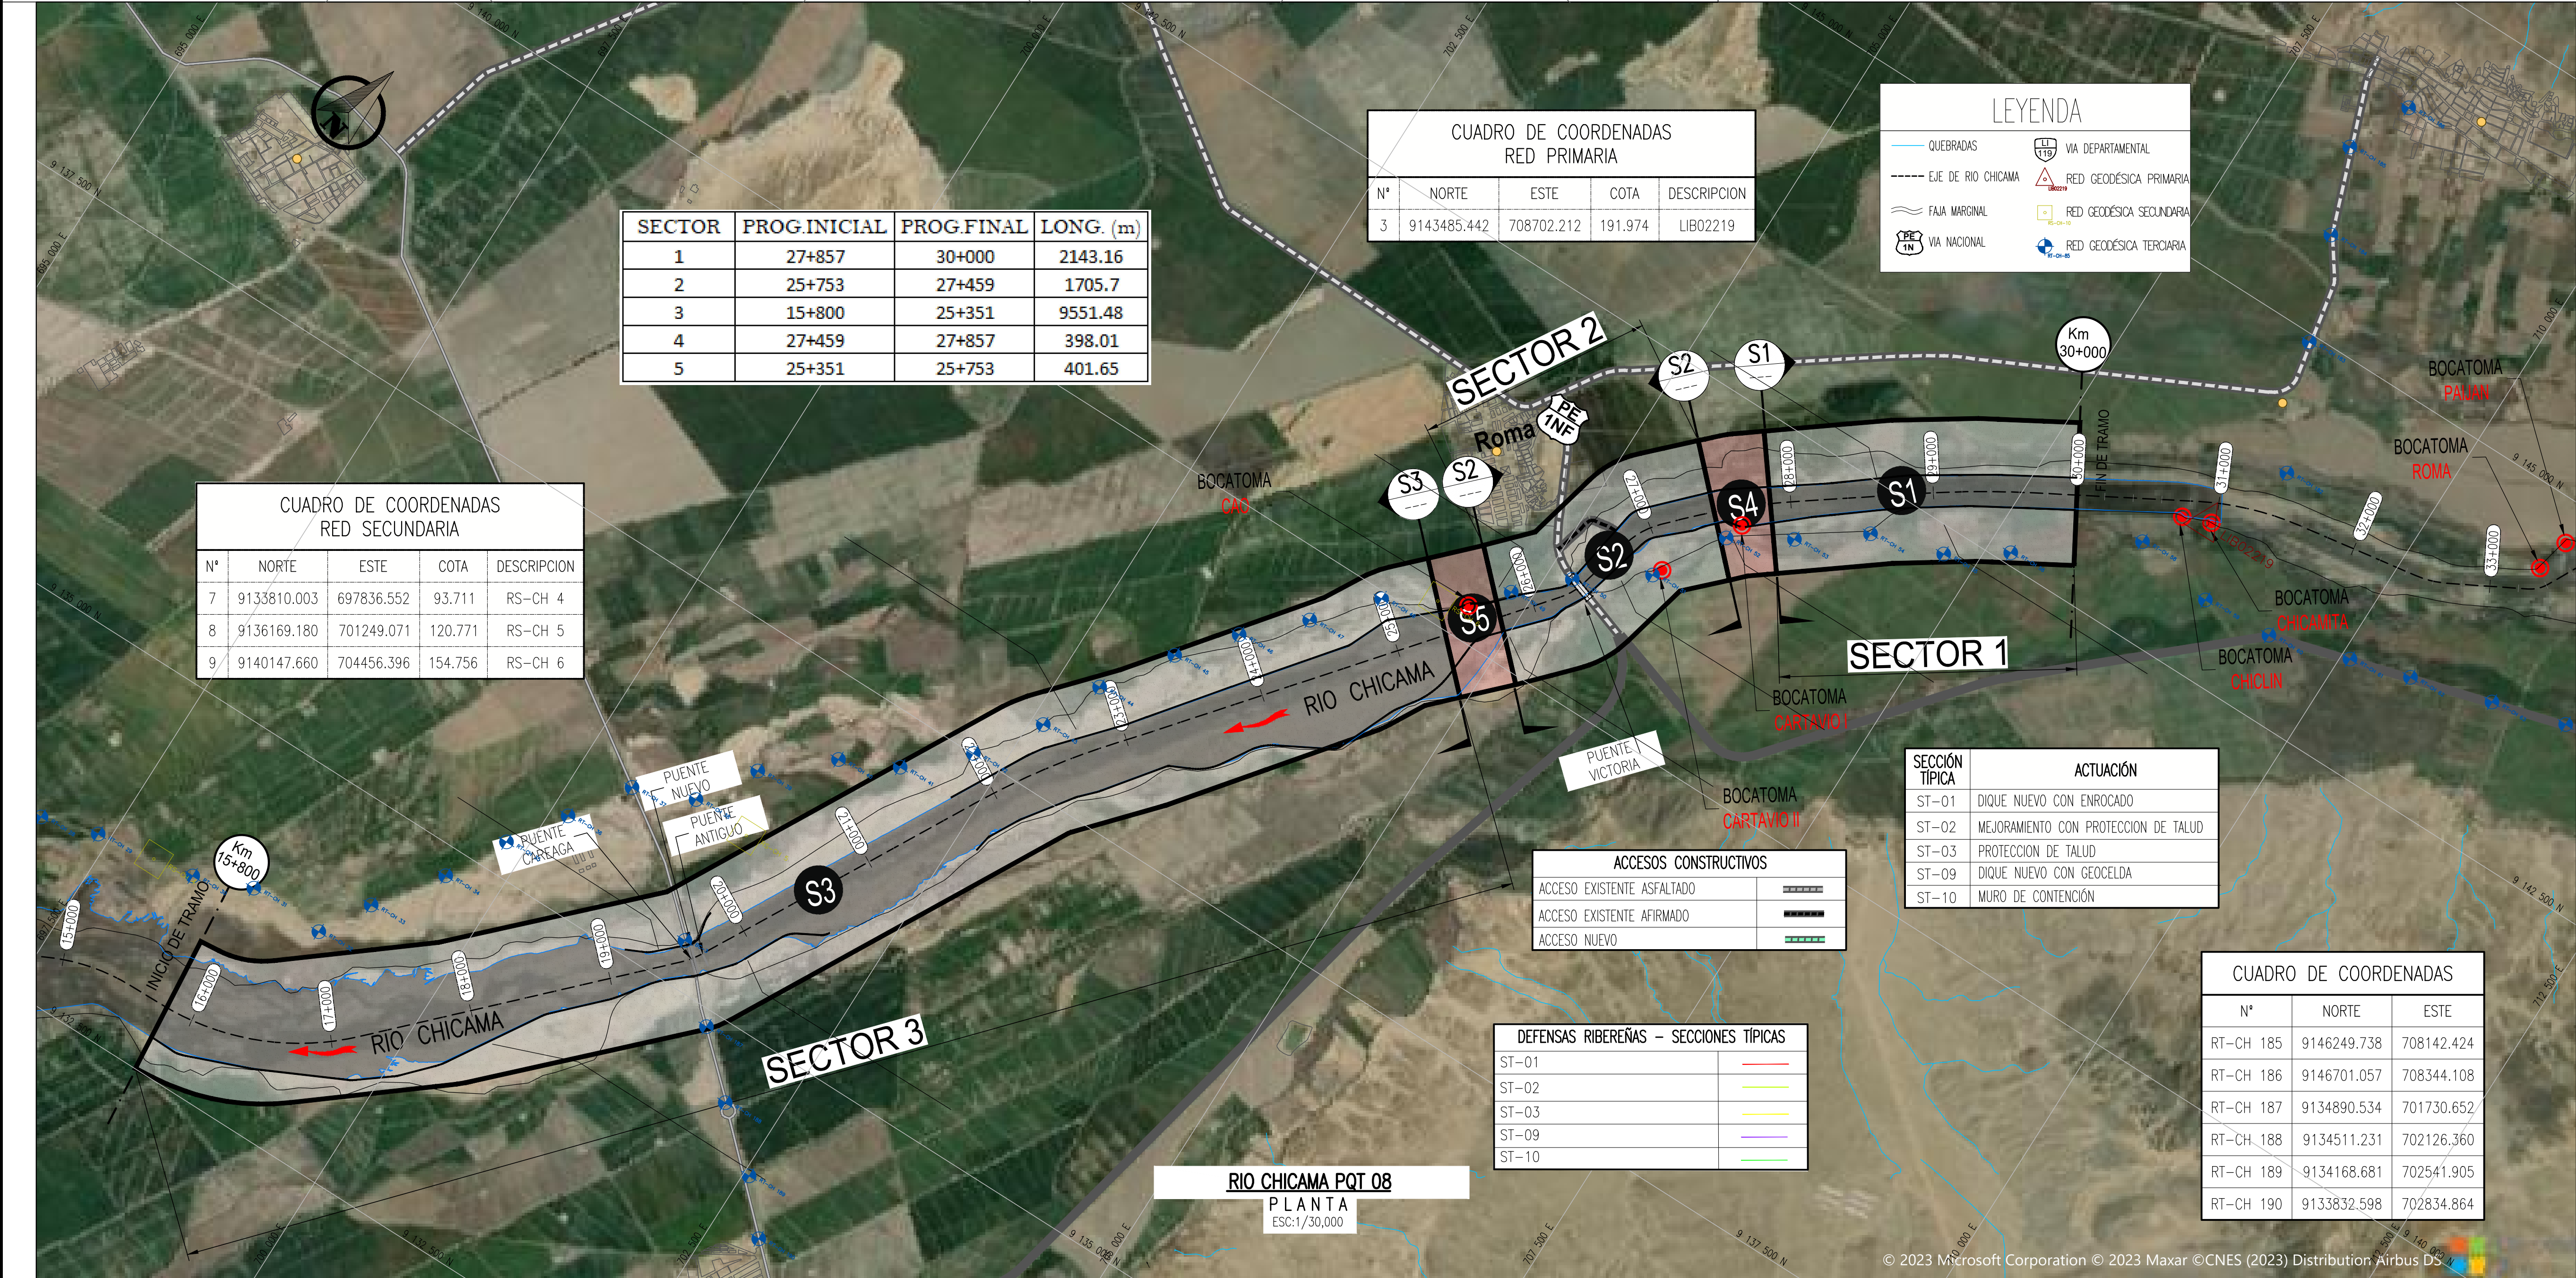

OH LA

Perú

TRESSAN

TS

PERÚ

Presidencia del Consejo de Ministros

RECONSTRUCCIÓN

CON CAMBIOS

SOLUCIONES INTEGRALES

ENTREGA DE LAS

DEFENSAS RIBEREÑAS

RÍO CHICAMA Y RÍO VIRÚ -

LA LIBERTAD

(PAQUETE 9R-06)

PLANO

PLANO DE PAQUETES Y SECTORES

DEL PAQUETE 08 DEL

RÍO CHICAMA

ESPECIALIDAD :

GENERAL

USO :

503-DEFENSAS RIBEREÑAS-PARTE 3

RÍO CHICAMA

ZONA :

CHICAMA-ASCOPE-LA LIBERTAD

INDICADA

11.10.2023

REV :

RO3

CÓDIGO DEL PLANO :

400195-OHL001-503-XX-DR-ZZ-000006