


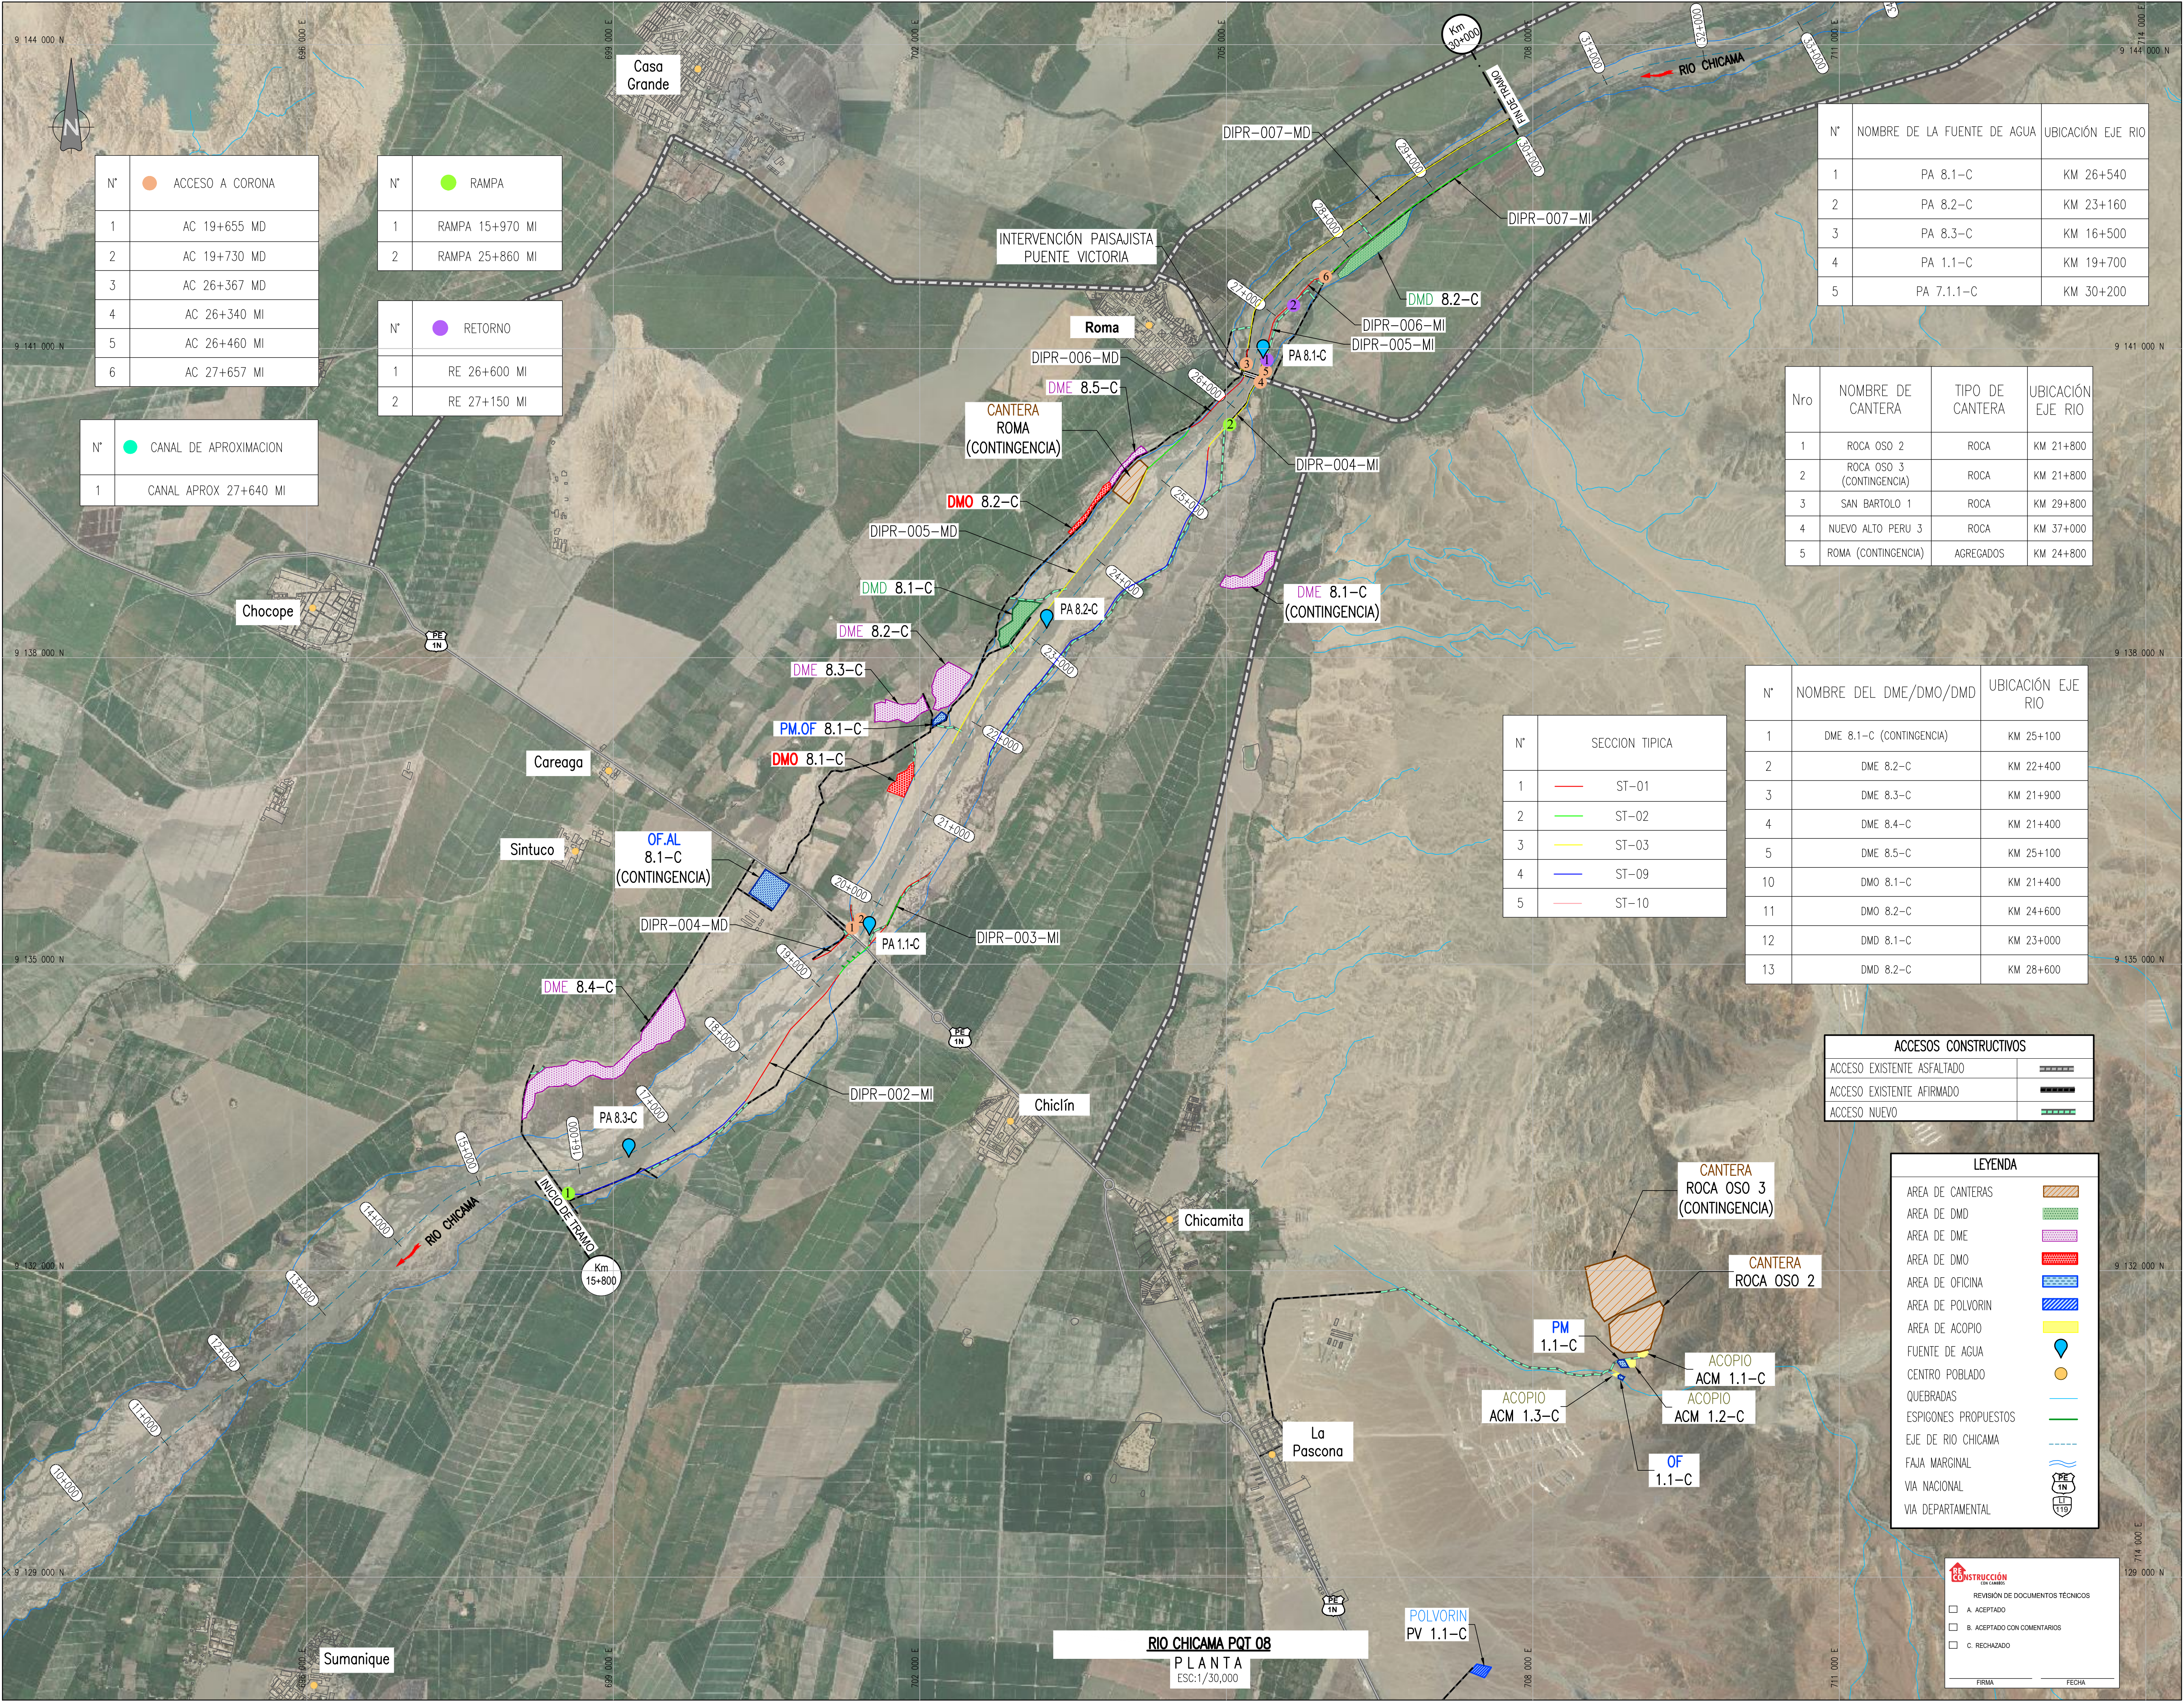

N°	ACCESO A CORONA
1	AC 19+655 MD
2	AC 19+730 MD
3	AC 26+367 MD
4	AC 26+340 MI
5	AC 26+460 MI
6	AC 27+657 MI

N°	RAMPA
1	RAMPA 15+970 MI
2	RAMPA 25+860 MI

N°	RETORNO
1	RE 26+600 MI
2	RE 27+150 MI

N°	CANAL DE APROXIMACION
1	CANAL APROX 27+640 MI

N°	NOMBRE DE LA FUENTE DE AGUA	UBICACIÓN EJE RIO
1	PA 8.1-C	KM 26+540
2	PA 8.2-C	KM 23+160
3	PA 8.3-C	KM 16+500
4	PA 1.1-C	KM 19+700
5	PA 7.1.1-C	KM 30+200

Nro	NOMBRE DE CANTERA	TIPO DE CANTERA	UBICACIÓN EJE RIO
1	ROCA OSO 2	ROCA	KM 21+800
2	ROCA OSO 3 (CONTINGENCIA)	ROCA	KM 21+800
3	SAN BARTOLO 1	ROCA	KM 29+800
4	NUEVO ALTO PERU 3	ROCA	KM 37+000
5	ROMA (CONTINGENCIA)	AGREGADOS	KM 24+800

N°	SECCION TIPICA
1	ST-01
2	ST-02
3	ST-03
4	ST-09
5	ST-10

N°	NOMBRE DEL DME/DMO/DMD	UBICACIÓN EJE RIO
1	DME 8.1-C (CONTINGENCIA)	KM 25+100
2	DME 8.2-C	KM 22+400
3	DME 8.3-C	KM 21+900
4	DME 8.4-C	KM 21+400
5	DME 8.5-C	KM 25+100
10	DMO 8.1-C	KM 21+400
11	DMO 8.2-C	KM 24+600
12	DMD 8.1-C	KM 23+000
13	DMD 8.2-C	KM 28+600

ACCESOS CONSTRUCTIVOS	
ACCESO EXISTENTE ASFALTADO	
ACCESO EXISTENTE AFIRMADO	
ACCESO NUEVO	

LEYENDA	
AREA DE CANTERAS	
AREA DE DMD	
AREA DE DME	
AREA DE DMO	
AREA DE OFICINA	
AREA DE POLVORIN	
AREA DE ACOPIO	
FUENTE DE AGUA	
CENTRO POBLADO	
QUEBRADAS	
ESPIGONES PROPUUESTOS	
EJE DE RIO CHICAMA	
FAJA MARGINAL	
VIA NACIONAL	
VIA DEPARTAMENTAL	

RECONSTRUCCIÓN	
REVISIÓN DE DOCUMENTOS TÉCNICOS	
☐ A. ACEPTADO	
☐ B. ACEPTADO CON COMENTARIOS	
☐ C. RECHAZADO	
FIRMA	FECHA

UBICACIÓN

ESCALA GRAFICA

RO2	10.2023	EMITIDO PARA APROBACIÓN	J.S.M.	R.E.
RO1	08.2023	EMITIDO PARA APROBACIÓN	J.S.M.	R.E.
RO0	06.2023	EMITIDO PARA APROBACIÓN	J.S.M.	R.E.
REV N°	FECHA	DESCRIPCIÓN DE LA REVISIÓN	REVISADO	DIRECTOR

DISÑO:	FECHA	FIRMA
Ing. Jorge Medina	11.10.2023	
DIBUJO:		
Edgar Mamani	11.10.2023	
REVISIÓN Y APROBACIÓN DE DISEÑO:		
Ing. Jorge Santa Marina	11.10.2023	
APROBACIÓN:		
Ing. Jose Luis Oblitas	11.10.2023	
DIRECTOR DE PROYECTO:		
Ing. Ricardo Echegaray	11.10.2023	

RECONSTRUCCIÓN
CON CAMBIOS

**SOLUCIONES INTEGRALES
ENTREGA DE LAS
DEFENSAS RIBEREÑAS
RÍO CHICAMA Y RÍO VIRÚ -
LA LIBERTAD
(PAQUETE 9R-06)**

PLANO
**PLANTA GENERAL COMPONENTES
DEL PROYECTO PAQUETE 08
KM 15+800 - 30+000**

ESPECIALIDAD :
GENERAL

USO :
**503-DEFENSAS RIBEREÑAS-PARTE 3
RÍO CHICAMA**

ZONA :
CHICAMA-ASCOPE-LA LIBERTAD

INDICADA	11.10.2023	REV :
CÓDIGO DEL PLANO :	400195-OHL001-503-XX-DR-ZZ-000401	