




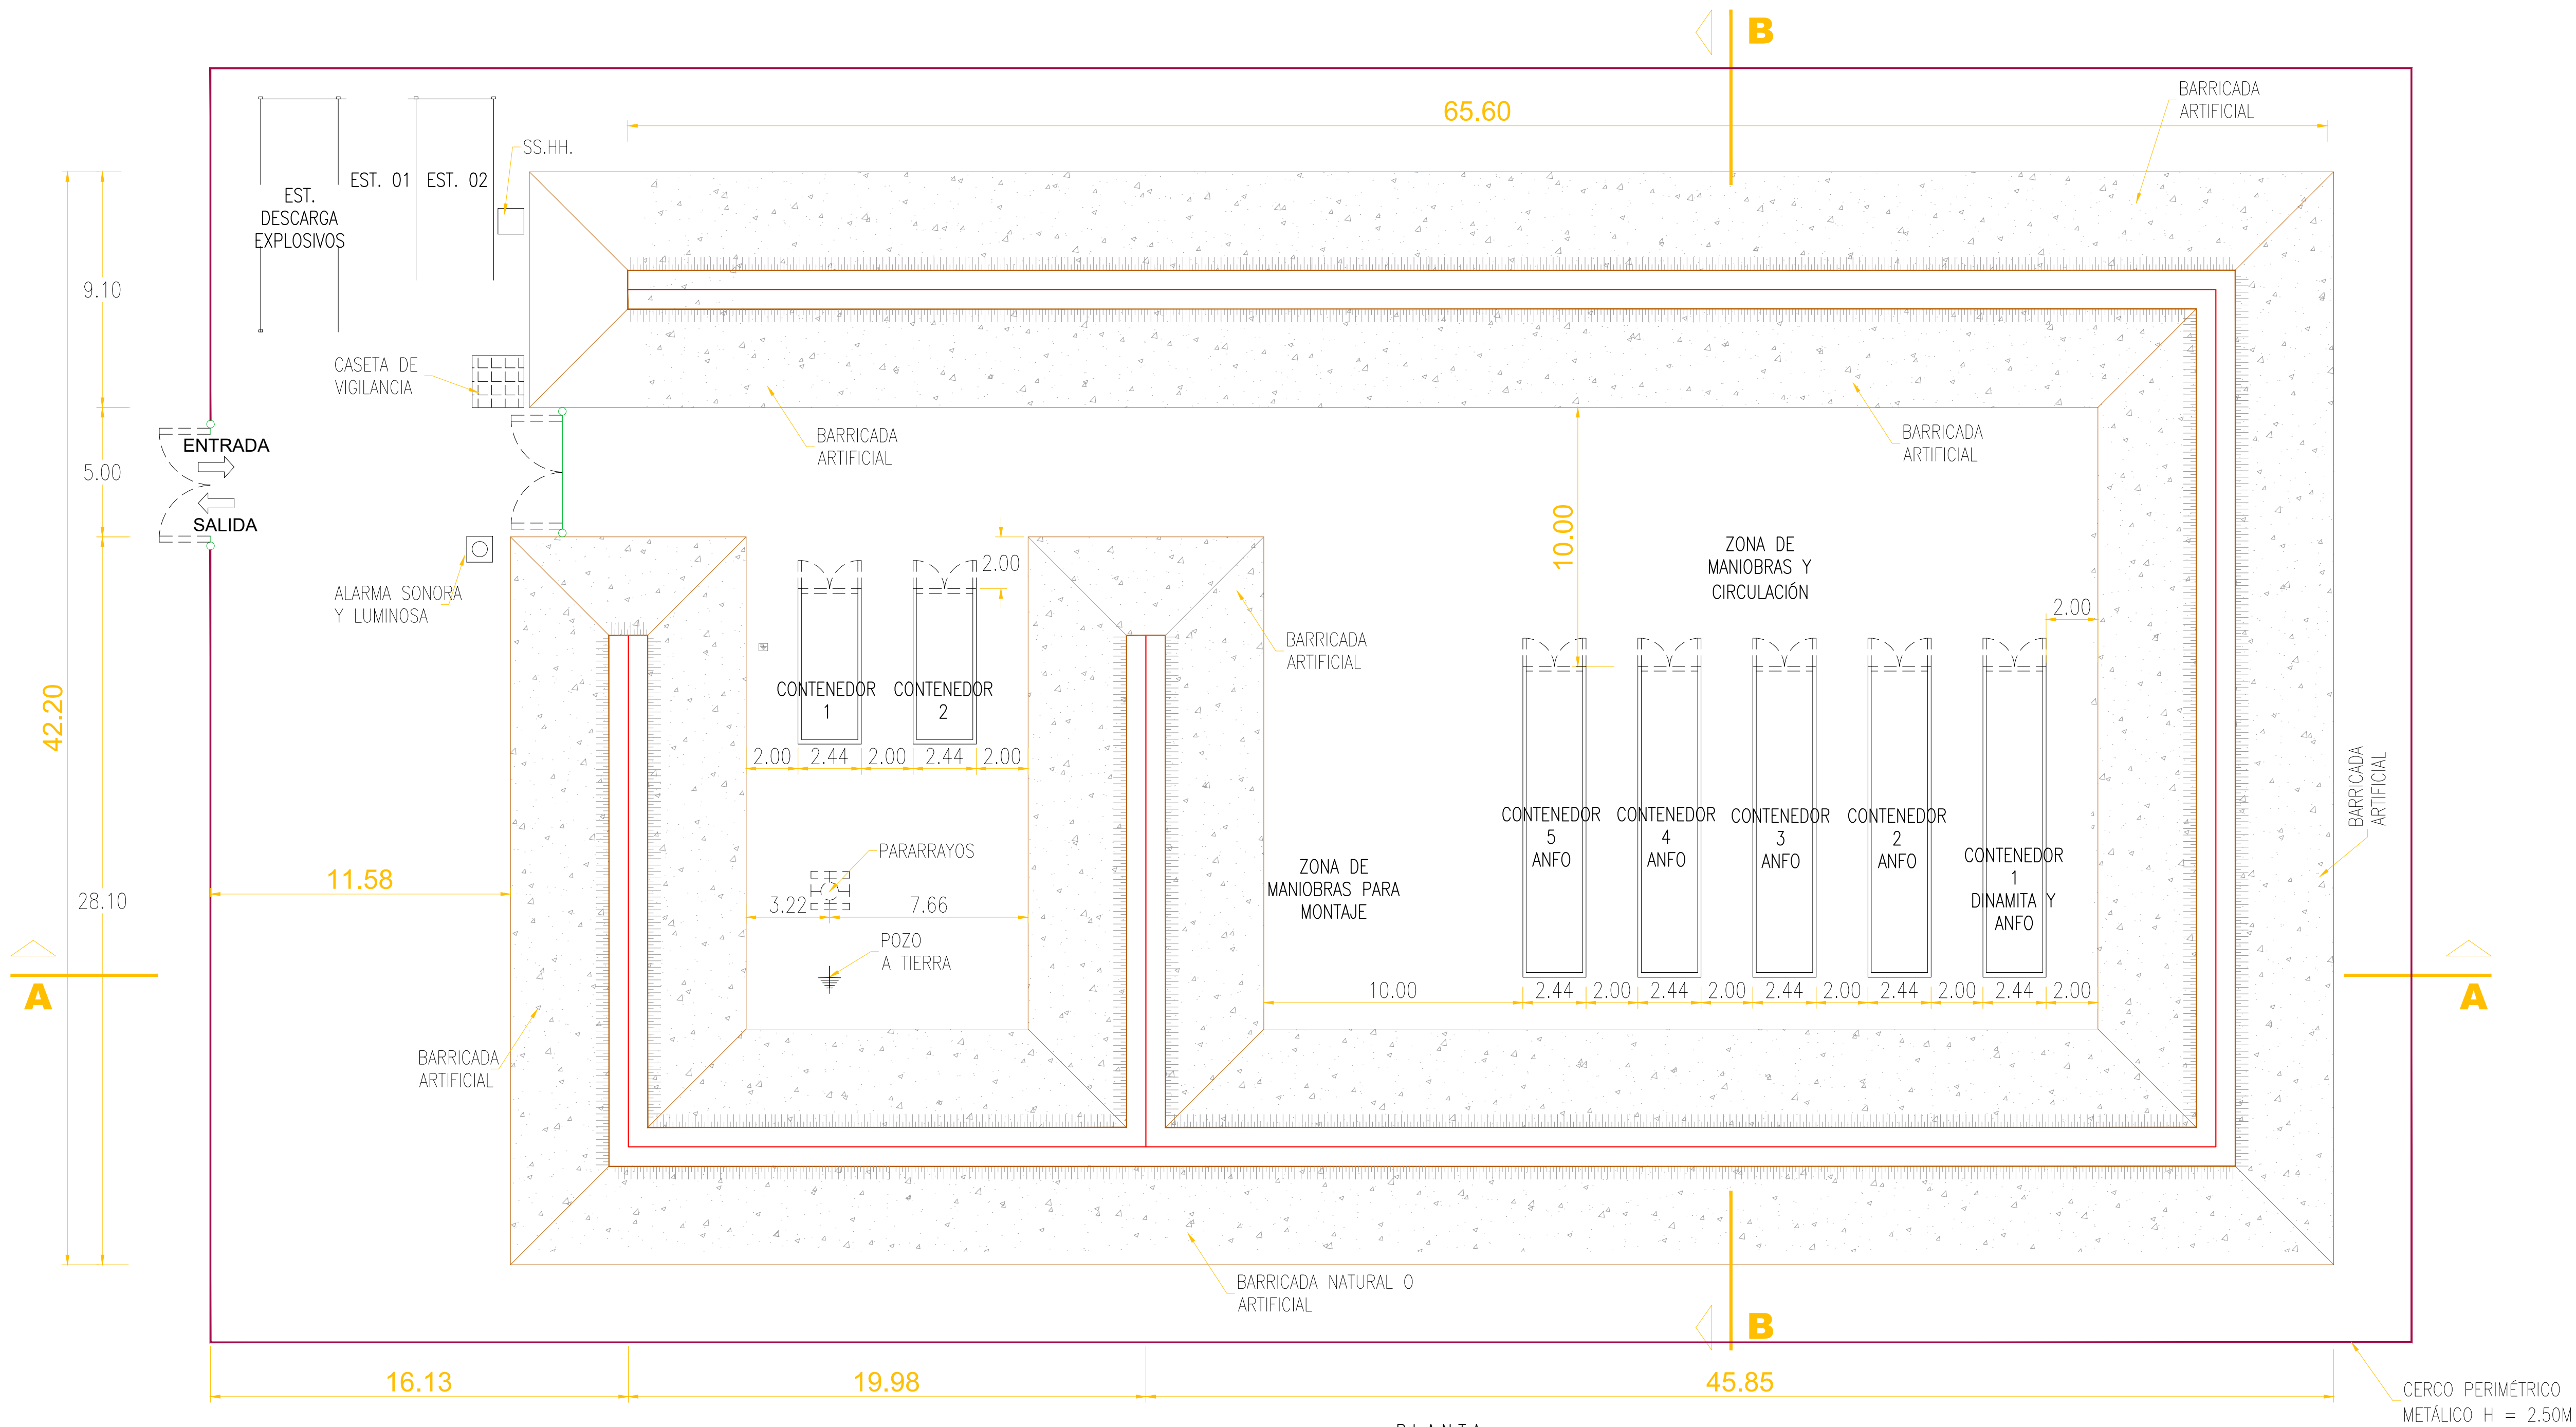


PLANTA
ESC:1/150

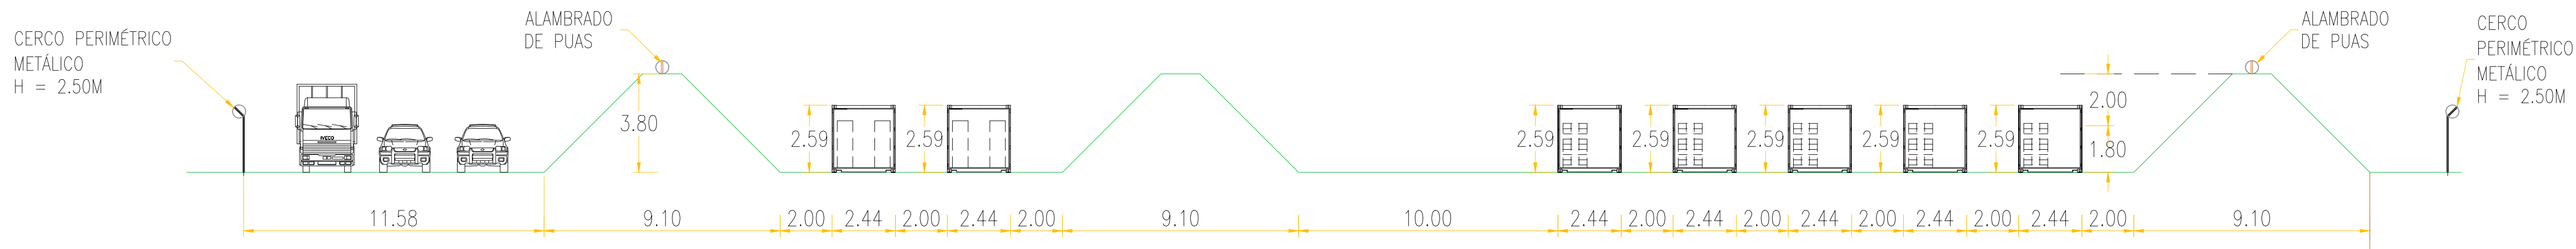

CORTE A-A
ESC:1/150

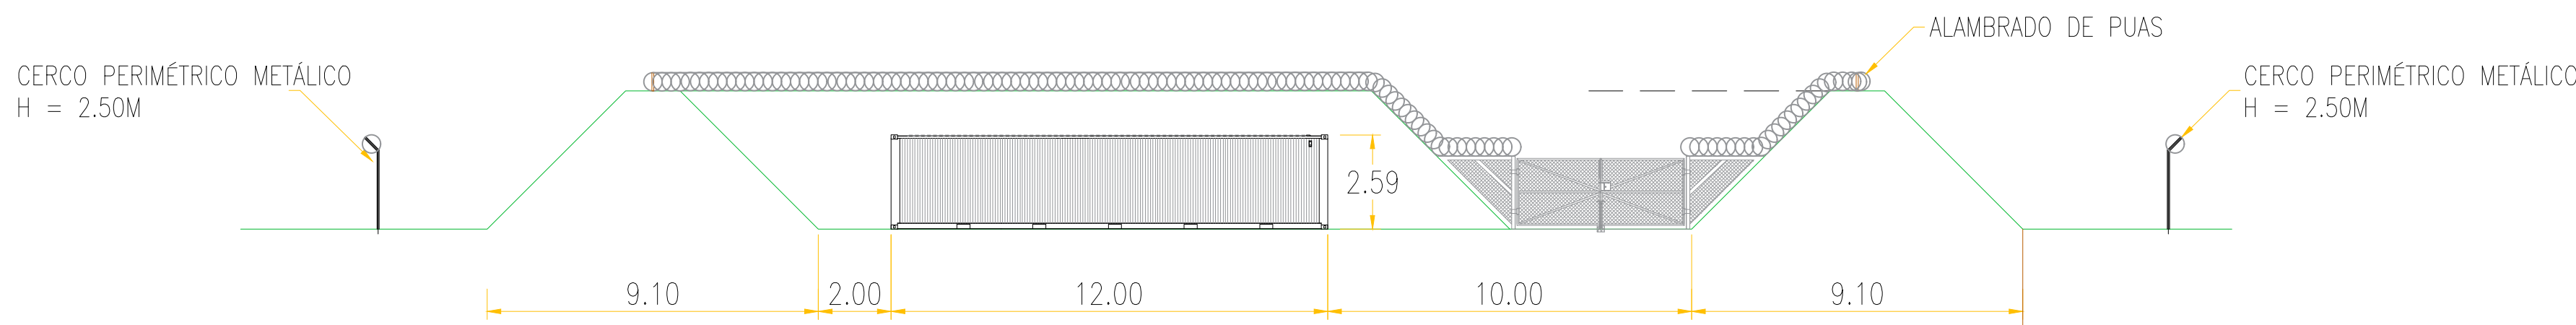

CORTE B-B
ESC:1/150

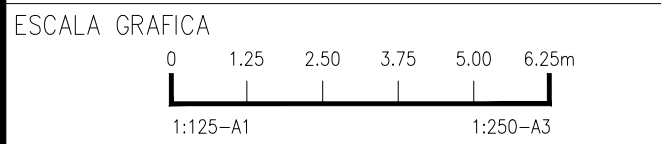

LEYENDA
SISTEMA DE PROYECCIÓN:
UNIVERSAL TRANSVERSAL MERCATOR (UTM) , ZONA 17 SUR
DATUM : SISTEMA GEODESICO MUNDIAL (WGS 84)
FUENTE : EQUIPO TÉCNICO

ROO	04/2023	EMITIDO PARA APROBACIÓN	A.P.	R.E.
REV N°	FECHA	DESCRIPCION DE LA REVISION	REV.	DIR.

	FECHA	FIRMA
DIBUJO : LUIS. M. PALOMINO L.	11/04/2025	
REVISIÓN : ING. MARLON A. BARRIOS V.	11/04/2025	
APROBACIÓN : ING. JOSE L. OBLITAS N.	11/04/2025	
DIRECTOR DE PROYECTO: ING. RICARDO A. ECHEGARAY N.	11/04/2025	



**SOLUCIONES INTEGRALES
ENTREGA DE LAS DEFENSAS
RIBEREÑAS RÍO CHICAMA
Y RÍO VIRÚ
(PAQUETE 9R-06)
PROYECTO 1 - CUI N° 2501657**

PLANO
RÍO VIRÚ
DISTRIB. GENERAL – OFICINAS POLVORIN
PLANTA GENERAL

ESPECIALIDAD :
CIVIL

USO :
**502-DEFENSAS RIBEREÑAS-PARTE 2
RÍO VIRU**

ZONA :
VIRU-VIRU-LA LIBERTAD

ESCALA :
INDICADA

FECHA :
11/04/2025

REV :
ROO

CODIGO DEL PLANO :
400196-OHL001-000-XX-DR-CV-010106