


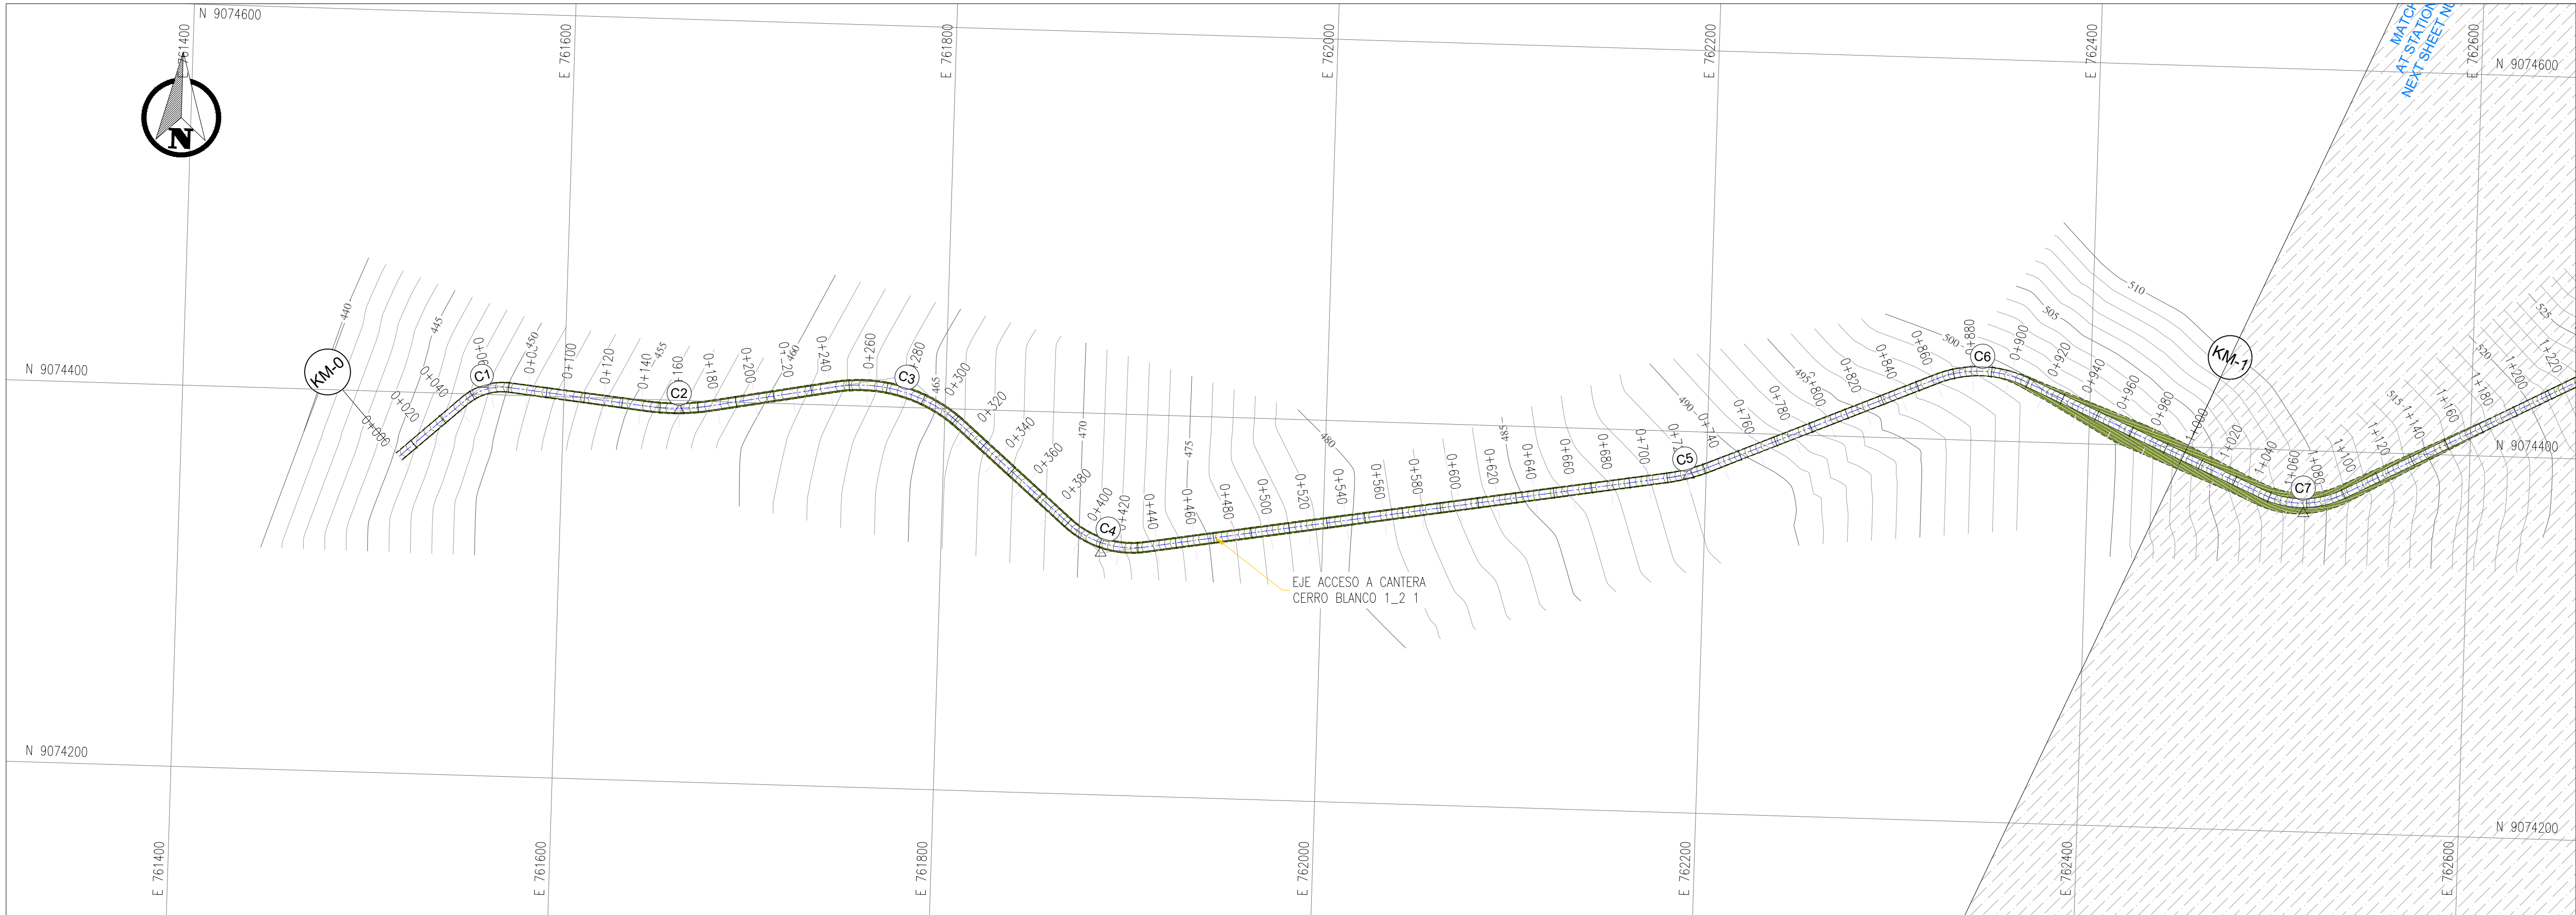


ACCESO CONSTRUCTIVO HACIA CANTERAS DE ROCA CERRO BLANCO 1_2 – 0+000 @ 1+000

PLANTA
ESC:1/2,000

CUADRO DE COORDENADAS Y ELEMENTOS DE CURVAS													
CURVA	SENTIDO	DELTA	RADIO	TANG.	LONG. CURVA	LONG. CUERDA	EXTERNA	MEDIA	P.I	P.C	P.T	P.C. ESTE	P.C. NORTE
C1	8	47°59'04.20"	30	13.352	25.125	24.397	2.837	2.592	0+058.610	0+045.258	0+070.382	761548.208	9074396.429
C2	1	16°23'43.17"	120	17.287	34.338	34.221	1.239	1.226	0+160.172	0+142.884	0+177.223	761643.516	9074396.470
C3	8	51°12'01.24"	80	38.330	71.489	69.134	8.708	7.854	0+280.978	0+242.648	0+314.137	761742.053	9074409.674
C4	1	50°04'23.80"	50	23.354	43.697	42.320	5.185	4.698	0+413.288	0+389.934	0+433.631	761866.199	9074342.120
C5	1	13°38'53.89"	100	11.967	23.821	23.765	0.714	0.708	0+721.413	0+709.446	0+733.266	762179.111	9074375.316
C6	8	46°37'16.74"	60	25.853	48.822	47.486	5.333	4.898	0+886.445	0+860.592	0+909.414	762319.172	9074431.605

LEYENDA PERFIL



TERRENO EXISTENTE
TERRENO DISEÑO

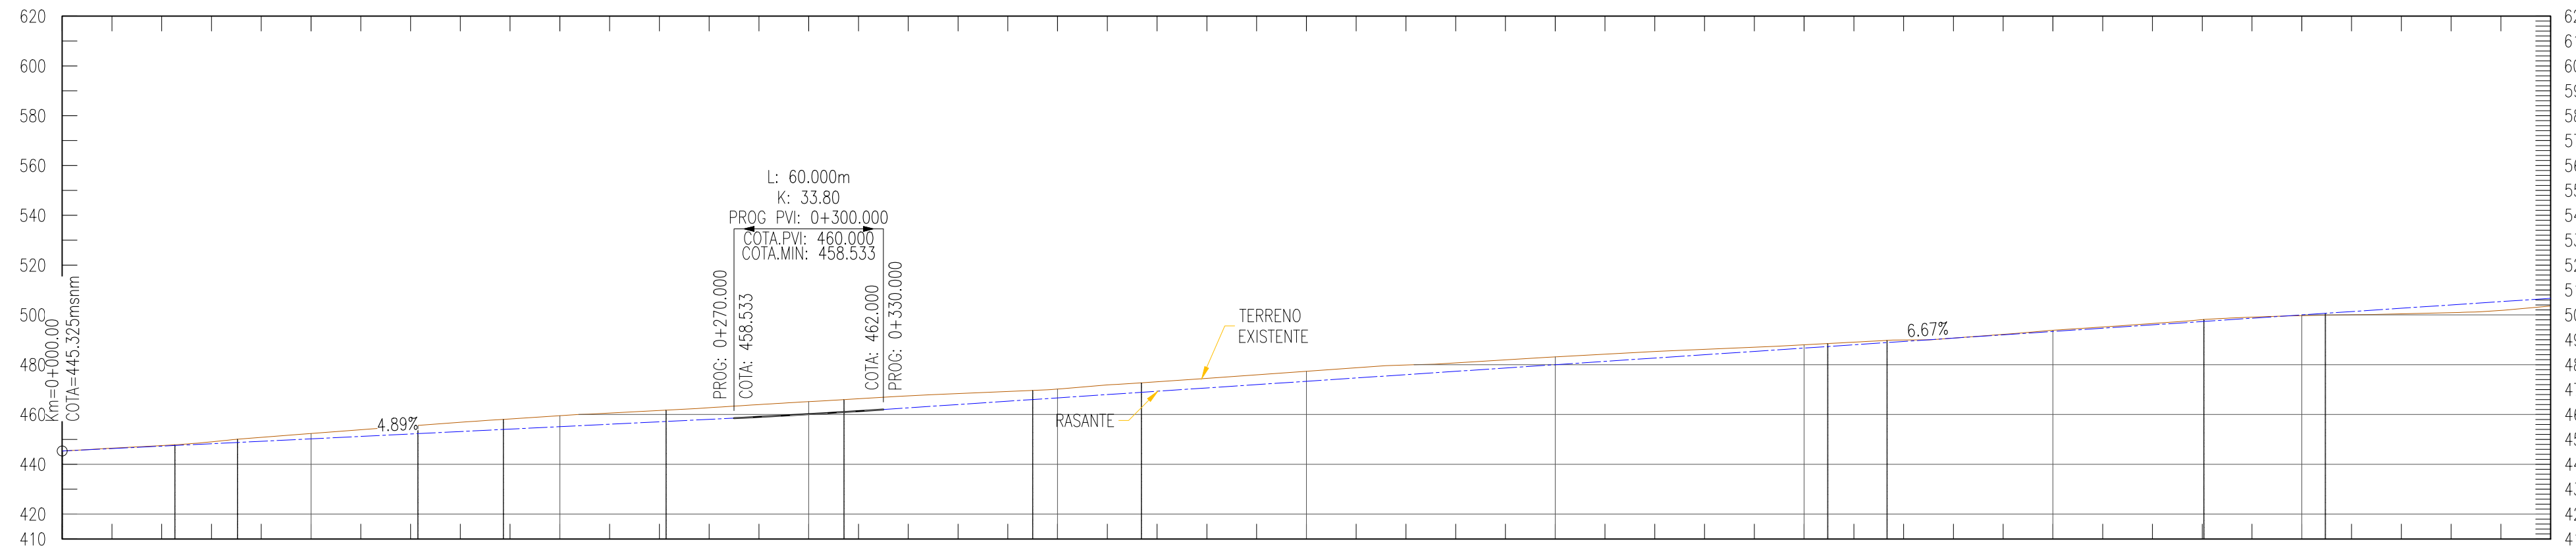

PENDIENTE (%)	L.H: 270.00 S: 4.89%														L.H: 840.00 S: 6.67%													
NIVEL DE TERRENO NATURAL	445.325	446.472	447.511	448.008	449.081	450.811	452.367	453.882	455.398	456.874	458.222	459.513	460.555	461.590	462.718	463.985	465.164	466.318	467.461	468.587	469.687	470.759	471.803	472.822	473.816	474.785	475.729	476.647
NIVEL DE RASANTE	0.17	0.23	0.23	0.23	0.23	0.23	0.23	0.23	0.23	0.23	0.23	0.23	0.23	0.23	0.23	0.23	0.23	0.23	0.23	0.23	0.23	0.23	0.23	0.23	0.23	0.23	0.23	0.23
CORTE (+) RELLENO (-)	0.17	0.23	0.23	0.23	0.23	0.23	0.23	0.23	0.23	0.23	0.23	0.23	0.23	0.23	0.23	0.23	0.23	0.23	0.23	0.23	0.23	0.23	0.23	0.23	0.23	0.23	0.23	0.23
ALINEAMIENTO HORIZONTAL	R: 30.00														R: 60.00													
PROGRESIVAS	0+000	0+100	0+200	0+300	0+400	0+500	0+600	0+700	0+800	0+900	1+000																	

ACCESO CONSTRUCTIVO HACIA CANTERAS DE ROCA CERRO BLANCO 1_2 – 0+000 @ 1+000

PERFIL LONGITUDINAL
ESC: H=1/2,000; V=1/2,000

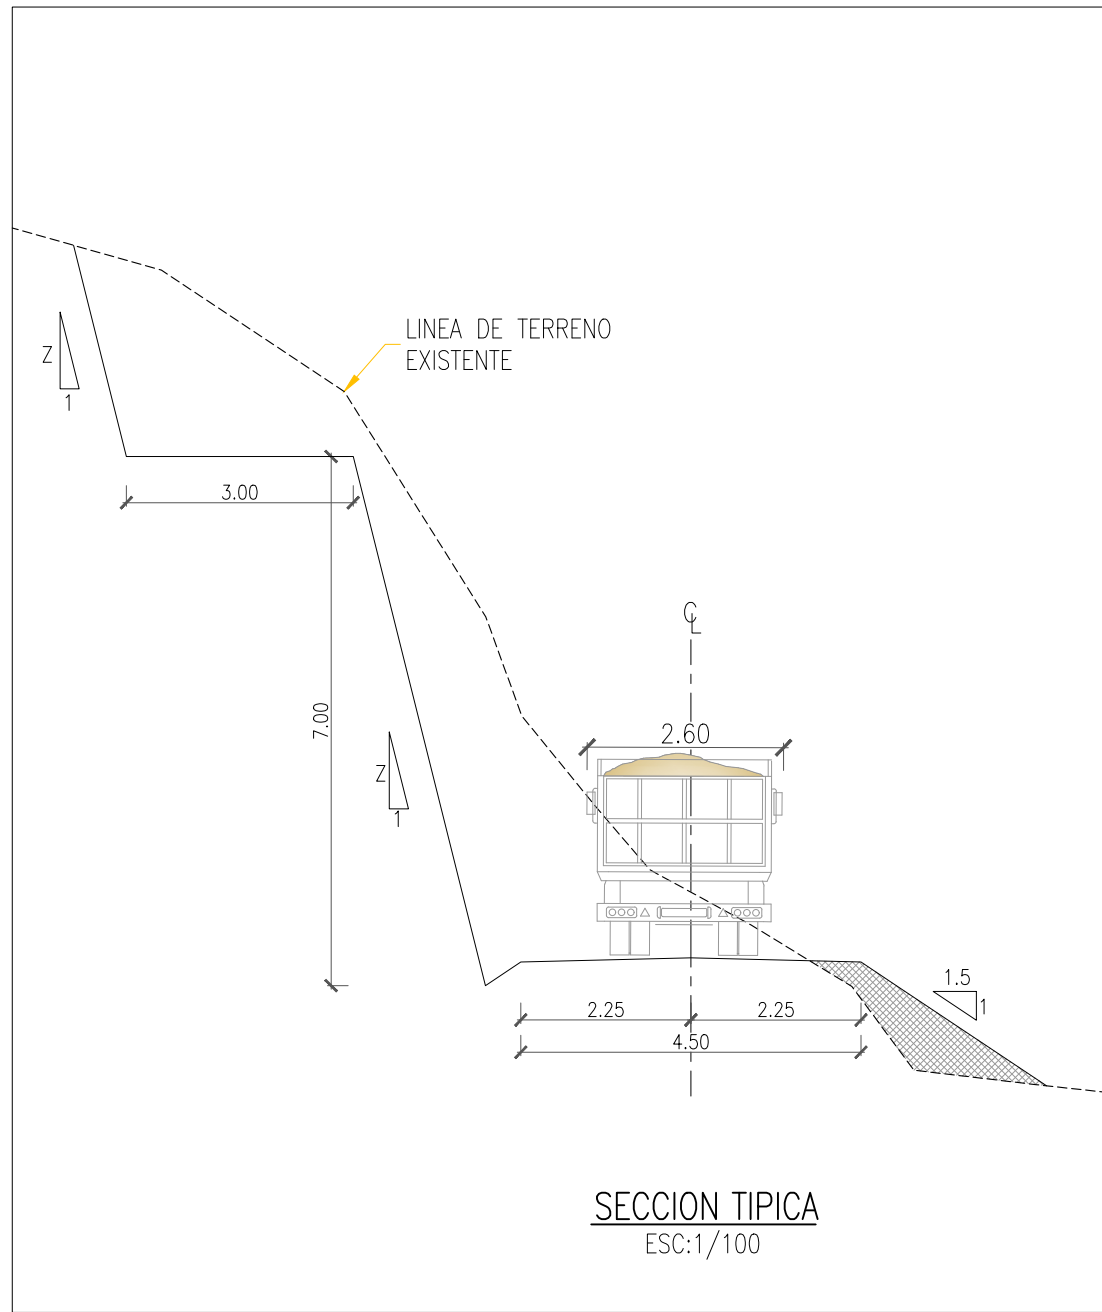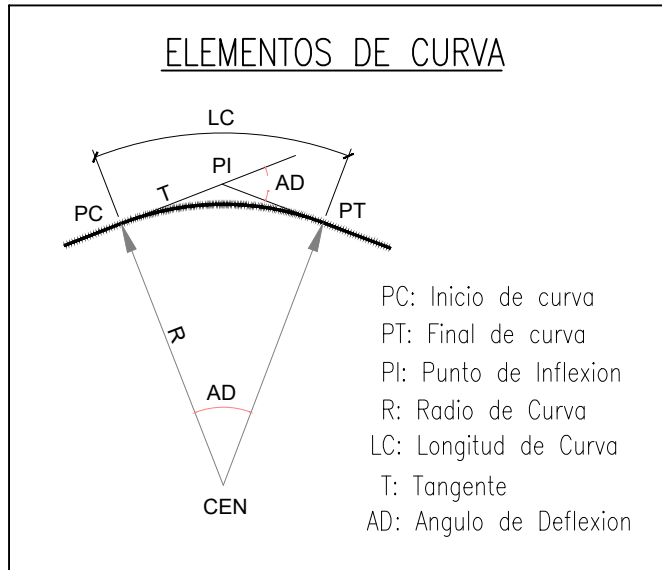


NOTAS:
1.- TODAS LAS DIMENSIONES Y COTAS DE NIVEL ESTÁN EN METROS, A MENOS QUE SE INDIQUE LO CONTRARIO.
2.- SISTEMA COORDENADAS DE REFERENCIA: WGS84 ZONA 17S.
3.- LOS PLANOS Y LAS ESCALAS ESTÁN PREPARADOS EN FORMATO A1.

UBICACIÓN



ESCALA GRAFICA

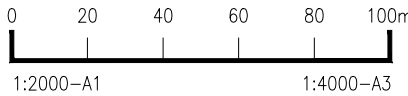

LEYENDA

SISTEMA DE PROYECCIÓN:
UNIVERSAL TRANSVERSAL MERCATOR (UTM) , ZONA 17 SUR
DATUM : SISTEMA GEODESICO MUNDIAL (WGS 84)
FUENTE : EQUIPO TÉCNICO

ROO	04/2023	EMITIDO PARA APROBACIÓN	A.P.	R.E.
REV N°	FECHA	DESCRIPCION DE LA REVISION	REV.	DIR.

FECHA FIRMA

DIBUJO :
ERLING P. MIRANDA S.
11/04/2025

REVISIÓN :
ING. MARLON A. BARRIOS V.
11/04/2025

APROBACIÓN :
ING. JOSE L. OBLITAS N.
11/04/2025

DIRECTOR DE PROYECTO:
ING. RICARDO A. ECHEGARAY N.
11/04/2025



SOLUCIONES INTEGRALES
ENTREGA DE LAS DEFENSAS
RIBEREÑAS RÍO CHICAMA
Y RÍO VIRÚ
(PAQUETE 9R-06)
PROYECTO 1 - CUI N° 2501657

PLANO
CUI 2 – QDA. CERRO BLANCO 1_2
ACCESO – CERRO BLANCO 1_2
PLANTA PERFIL (0+000 @ 1+000)

ESPECIALIDAD :

CIVIL

USO :
502-DEFENSAS RIBEREÑAS-PARTE 2
RÍO VIRÚ

ZONA :
VIRÚ-VIRÚ-LA LIBERTAD

ESCALA :
INDICADA
FECHA :
11/04/2025
REV :
R00

CODIGO DEL PLANO :

400196-OHL001-000-XX-DR-CV-010036