



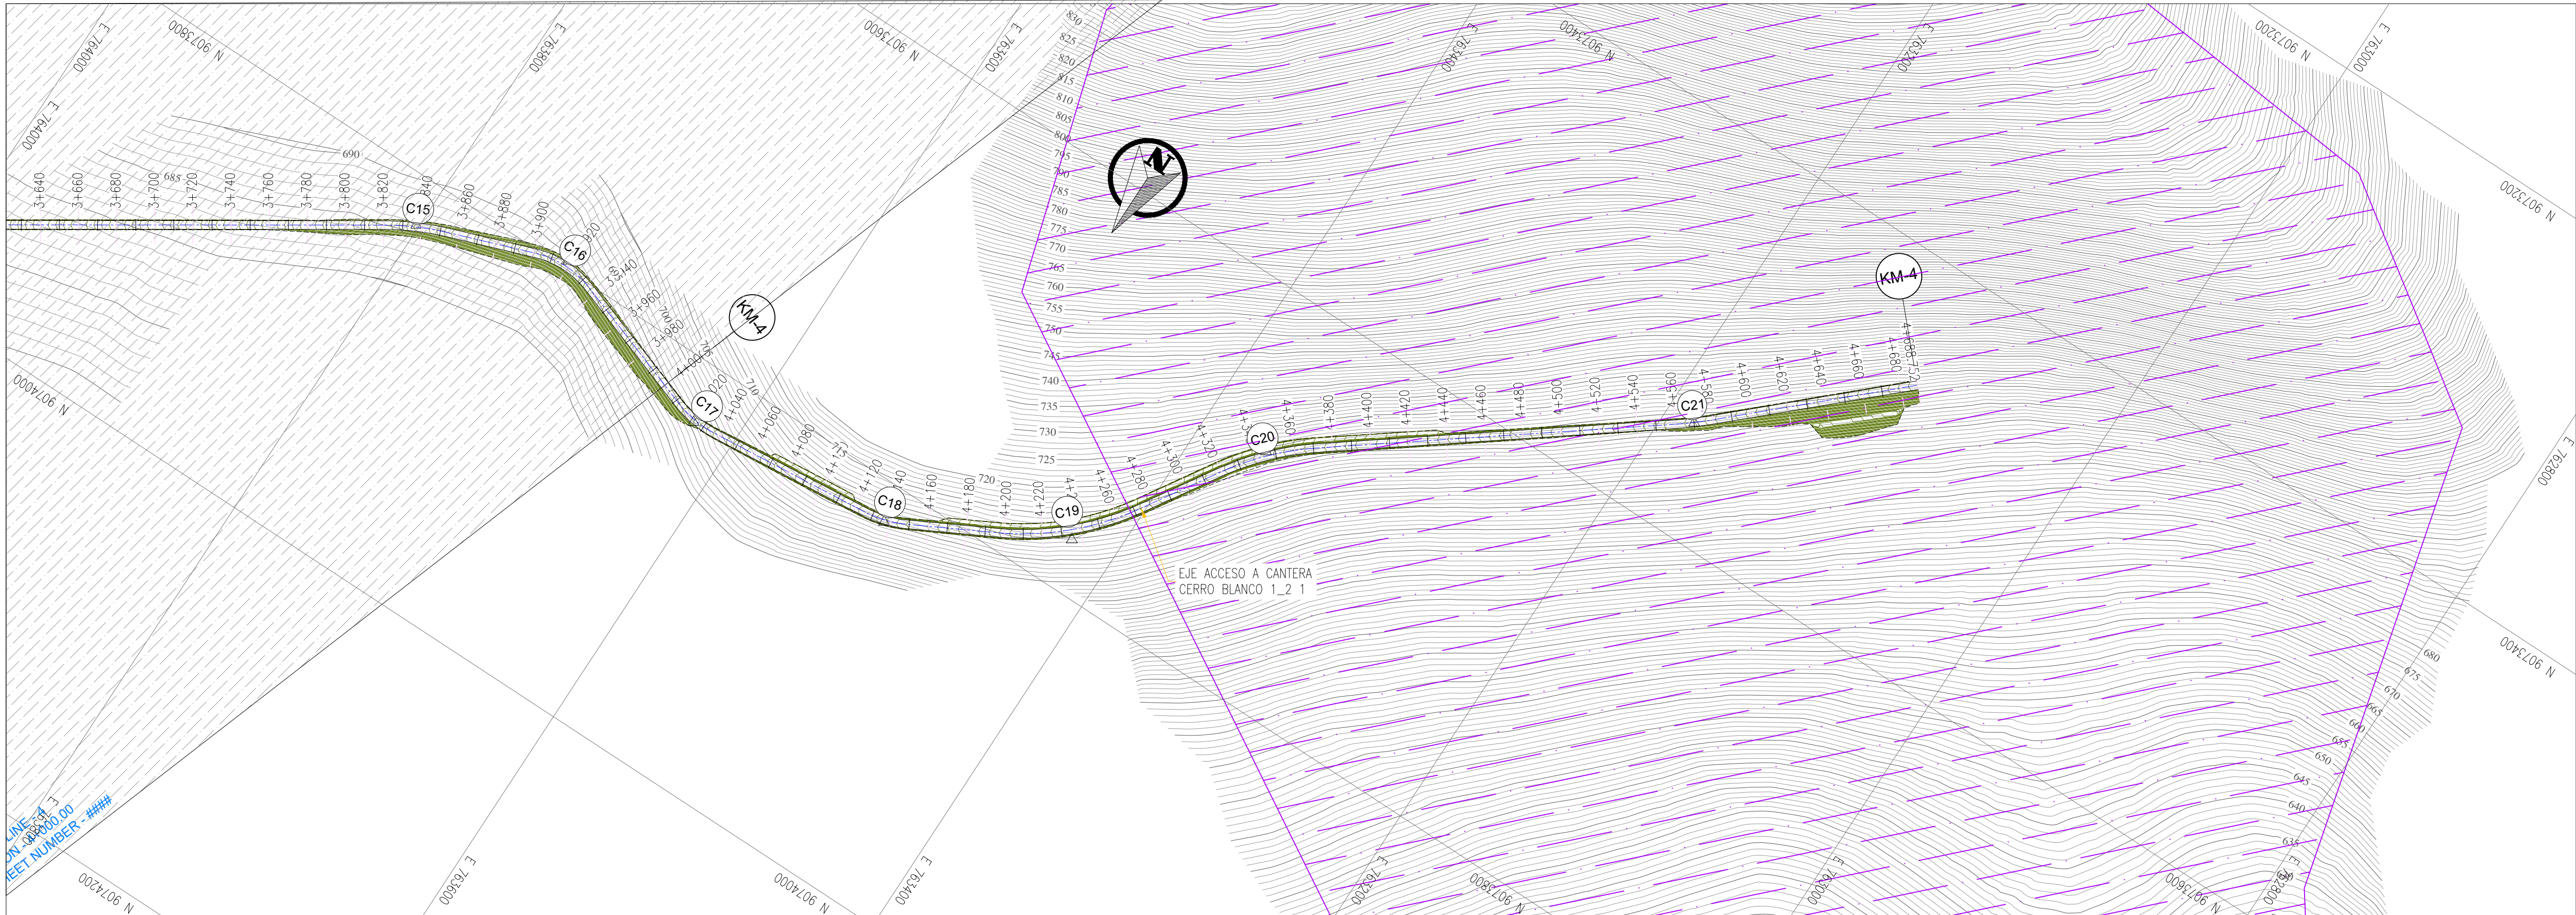


ACCESO CONSTRUCTIVO HACIA CANTERAS DE ROCA CERRO BLANCO 1_2 - 4+000 @ 4+688.75

PLANTA
ESC:1/2,000

CUADRO DE COORDENADAS Y ELEMENTOS DE CURVAS													
CURVA	SENTIDO	DELTA	RADIO	TANG.	LONG. CURVA	LONG. CUERDA	EXTERNA	MEDIA	P.I	P.C	P.T	P.C. ESTE	P.C. NORTE
C17	1	24°33'59.66"	60	13.064	25.726	25.529	1.406	1.374	4+024.600	4+011.536	4+037.262	763635.584	9073826.319
C18	1	22°18'34.92"	60	11.831	23.363	23.215	1.155	1.134	4+137.031	4+125.200	4+148.562	763522.710	9073820.720
C19	1	29°48'37.17"	150	39.926	78.043	77.166	5.223	5.047	4+235.636	4+195.710	4+273.753	763458.813	9073791.965
C20	8	20°39'27.05"	150	27.337	54.081	53.789	2.471	2.431	4+345.598	4+318.261	4+372.342	763378.429	9073701.900
C21	1	5°47'24.97"	200	10.115	20.212	20.203	0.256	0.255	4+570.112	4+559.998	4+580.210	763192.254	9073549.234


LEYENDA PERFIL	
TERRENO EXISTENTE	—
TERRENO DISEÑO	- - -

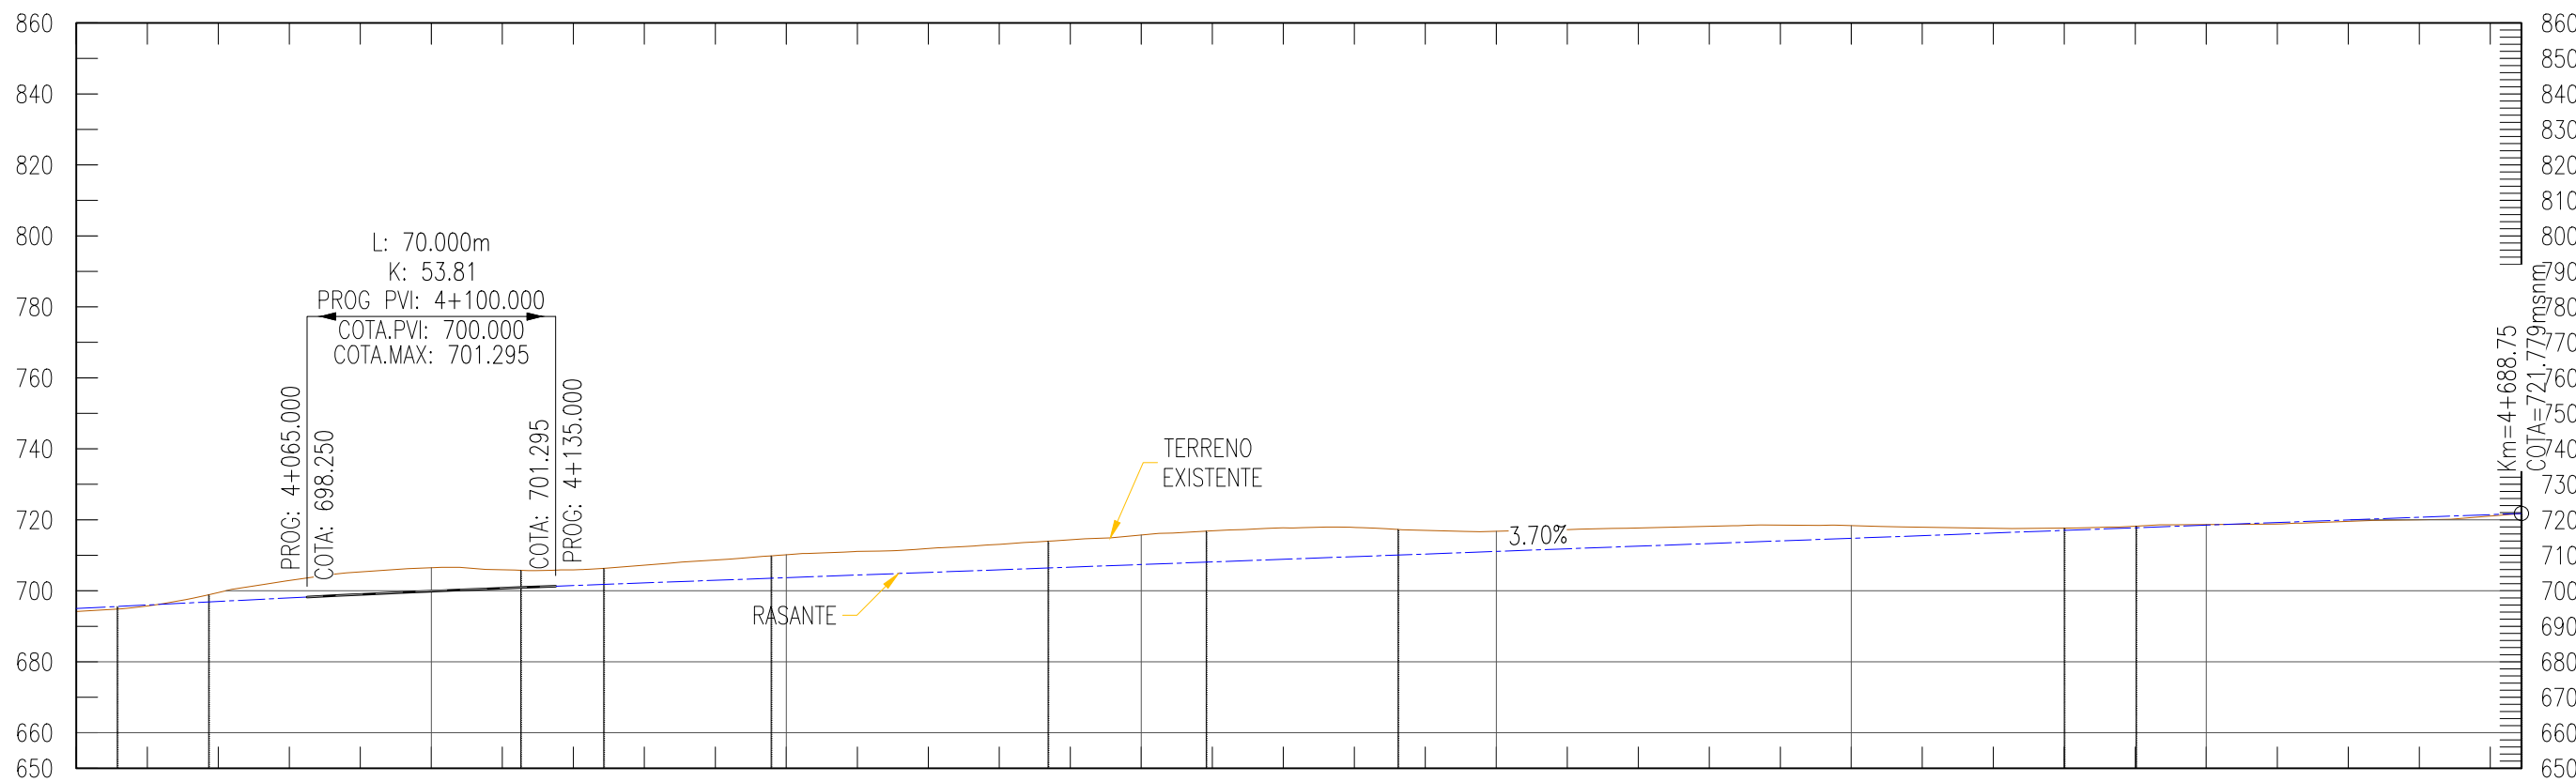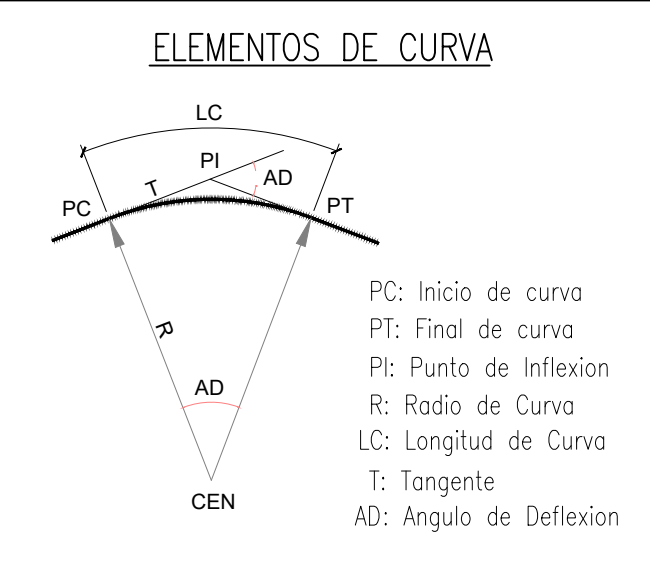

PENDIENTE (%)	LC: 70.00													
NIVEL DE TERRENO NATURAL	694.168	695.738	696.000	699.508	702.903	705.323	706.505	705.938	705.905	702.220	702.229	702.959	708.666	710.151
NIVEL DE RASANTE	694.168	695.738	696.000	699.508	702.903	705.323	706.505	705.938	705.905	702.220	702.229	702.959	708.666	710.151
CORTE (+) RELLENO (-)	-0.83	-0.26	2.51	4.90	6.34	6.62	5.22	4.43	5.01	5.73	6.45	6.66	6.74	7.18
ALINEAMIENTO HORIZONTAL	R: 60.00													
PROGRESIVAS	4+000	4+100	4+200	4+300	4+400	4+500	4+600	4+688.75						

ACCESO CONSTRUCTIVO HACIA CANTERAS DE ROCA CERRO BLANCO 1_2 - 4+000 @ 4+688.75

PERFIL LONGITUDINAL
ESC: H=1/2,000; V=1/2,000

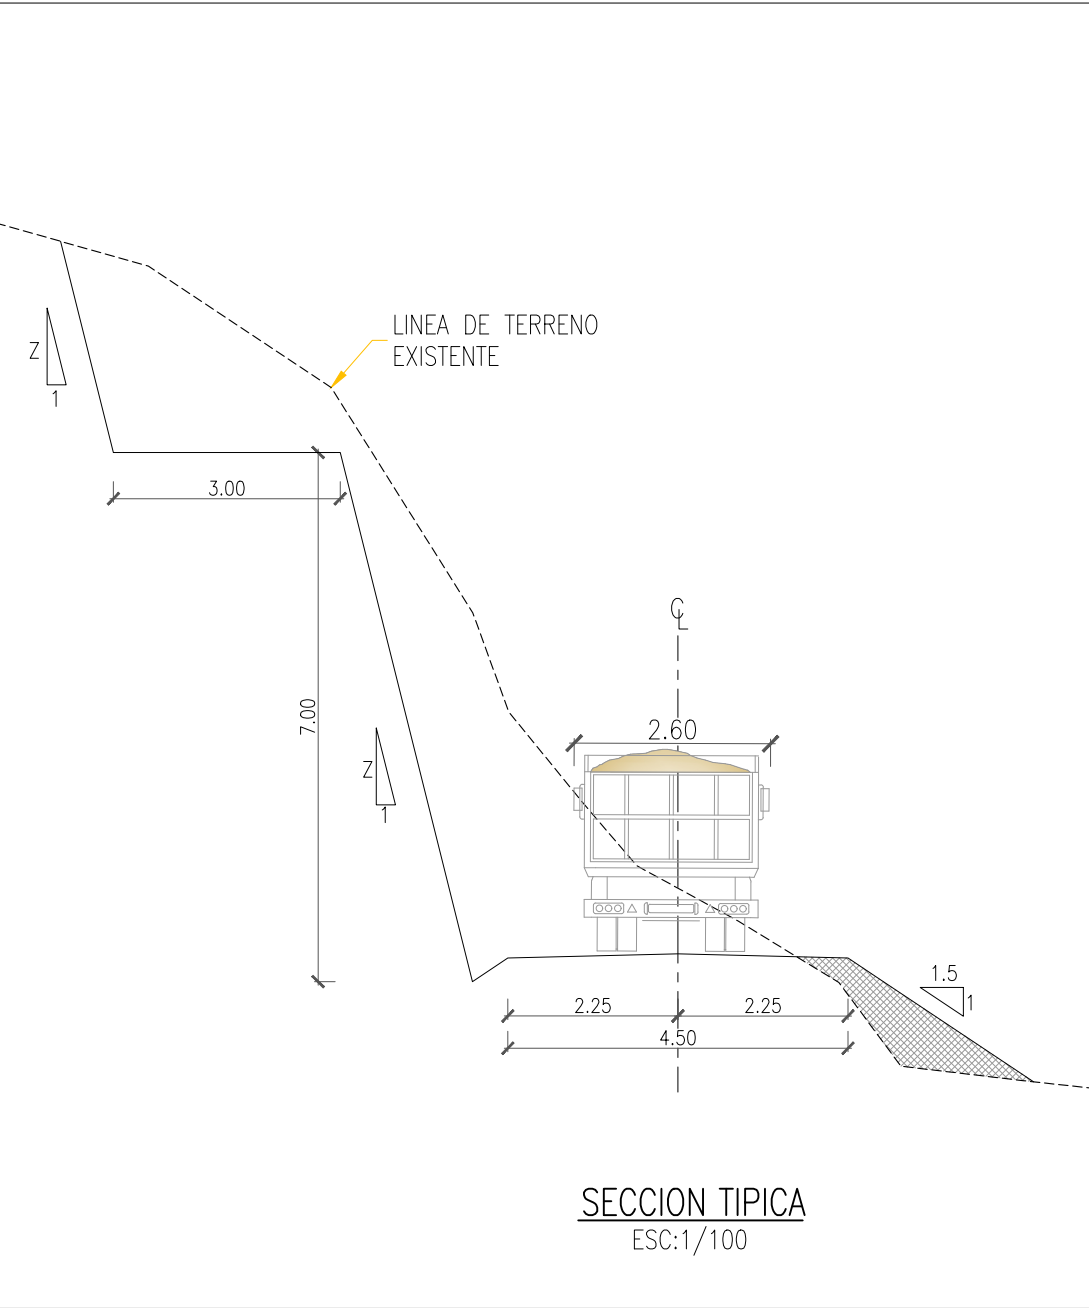


SECCION TIPICA
ESC:1/100

NOTAS:
1.- TODAS LAS DIMENSIONES Y COTAS DE NIVEL ESTÁN EN METROS, A MENOS QUE SE INDIQUE LO CONTRARIO.
2.- SISTEMA COORDENADAS DE REFERENCIA: WGS84 ZONA 17S.
3.- LOS PLANOS Y LAS ESCALAS ESTÁN PREPARADOS EN FORMATO A1.

UBICACIÓN



ESCALA GRAFICA

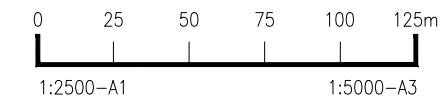

LEYENDA

SISTEMA DE PROYECCIÓN:
UNIVERSAL TRANSVERSAL MERCATOR (UTM) , ZONA 17 SUR
DATUM : SISTEMA GEODESICO MUNDIAL (WGS 84)
FUENTE : EQUIPO TÉCNICO

ROO	04/2023	EMITIDO PARA APROBACIÓN	A.P.	R.E.
REV N°	FECHA	DESCRIPCION DE LA REVISION	REV.	DIR.

		FECHA	FIRMA
--	--	-------	-------

DIBUJO :	ERLING P. MIRANDA S.	11/04/2025	
----------	----------------------	------------	--

REVISIÓN :	ING. MARLON A. BARRIOS V.	11/04/2025	
------------	---------------------------	------------	--

APROBACIÓN :	ING. JOSE L. OBLITAS N.	11/04/2025	
--------------	-------------------------	------------	--

DIRECTOR DE PROYECTO:	ING. RICARDO A. ECHEGARAY N.	11/04/2025	
-----------------------	------------------------------	------------	--



**SOLUCIONES INTEGRALES
ENTREGA DE LAS DEFENSAS
RIBEREÑAS RÍO CHICAMA
Y RÍO VIRÚ
(PAQUETE 9R-06)
PROYECTO 1 - CUI N° 2501657**

PLANO
CUI 2 - QDA. CERRO BLANCO 1_2
ACCESO - CERRO BLANCO 1_2
PLANTA PERFIL (4+000 @ 4+688.75)

ESPECIALIDAD :

CIVIL

USO :
502-DEFENSAS RIBEREÑAS-PARTE 2
RÍO VIRU

ZONA :
VIRU-VIRU-LA LIBERTAD

ESCALA :	FECHA :	REV :
INDICADA	11/04/2025	ROO

CODIGO DEL PLANO :

400196-OHL001-000-XX-DR-CV-010040