


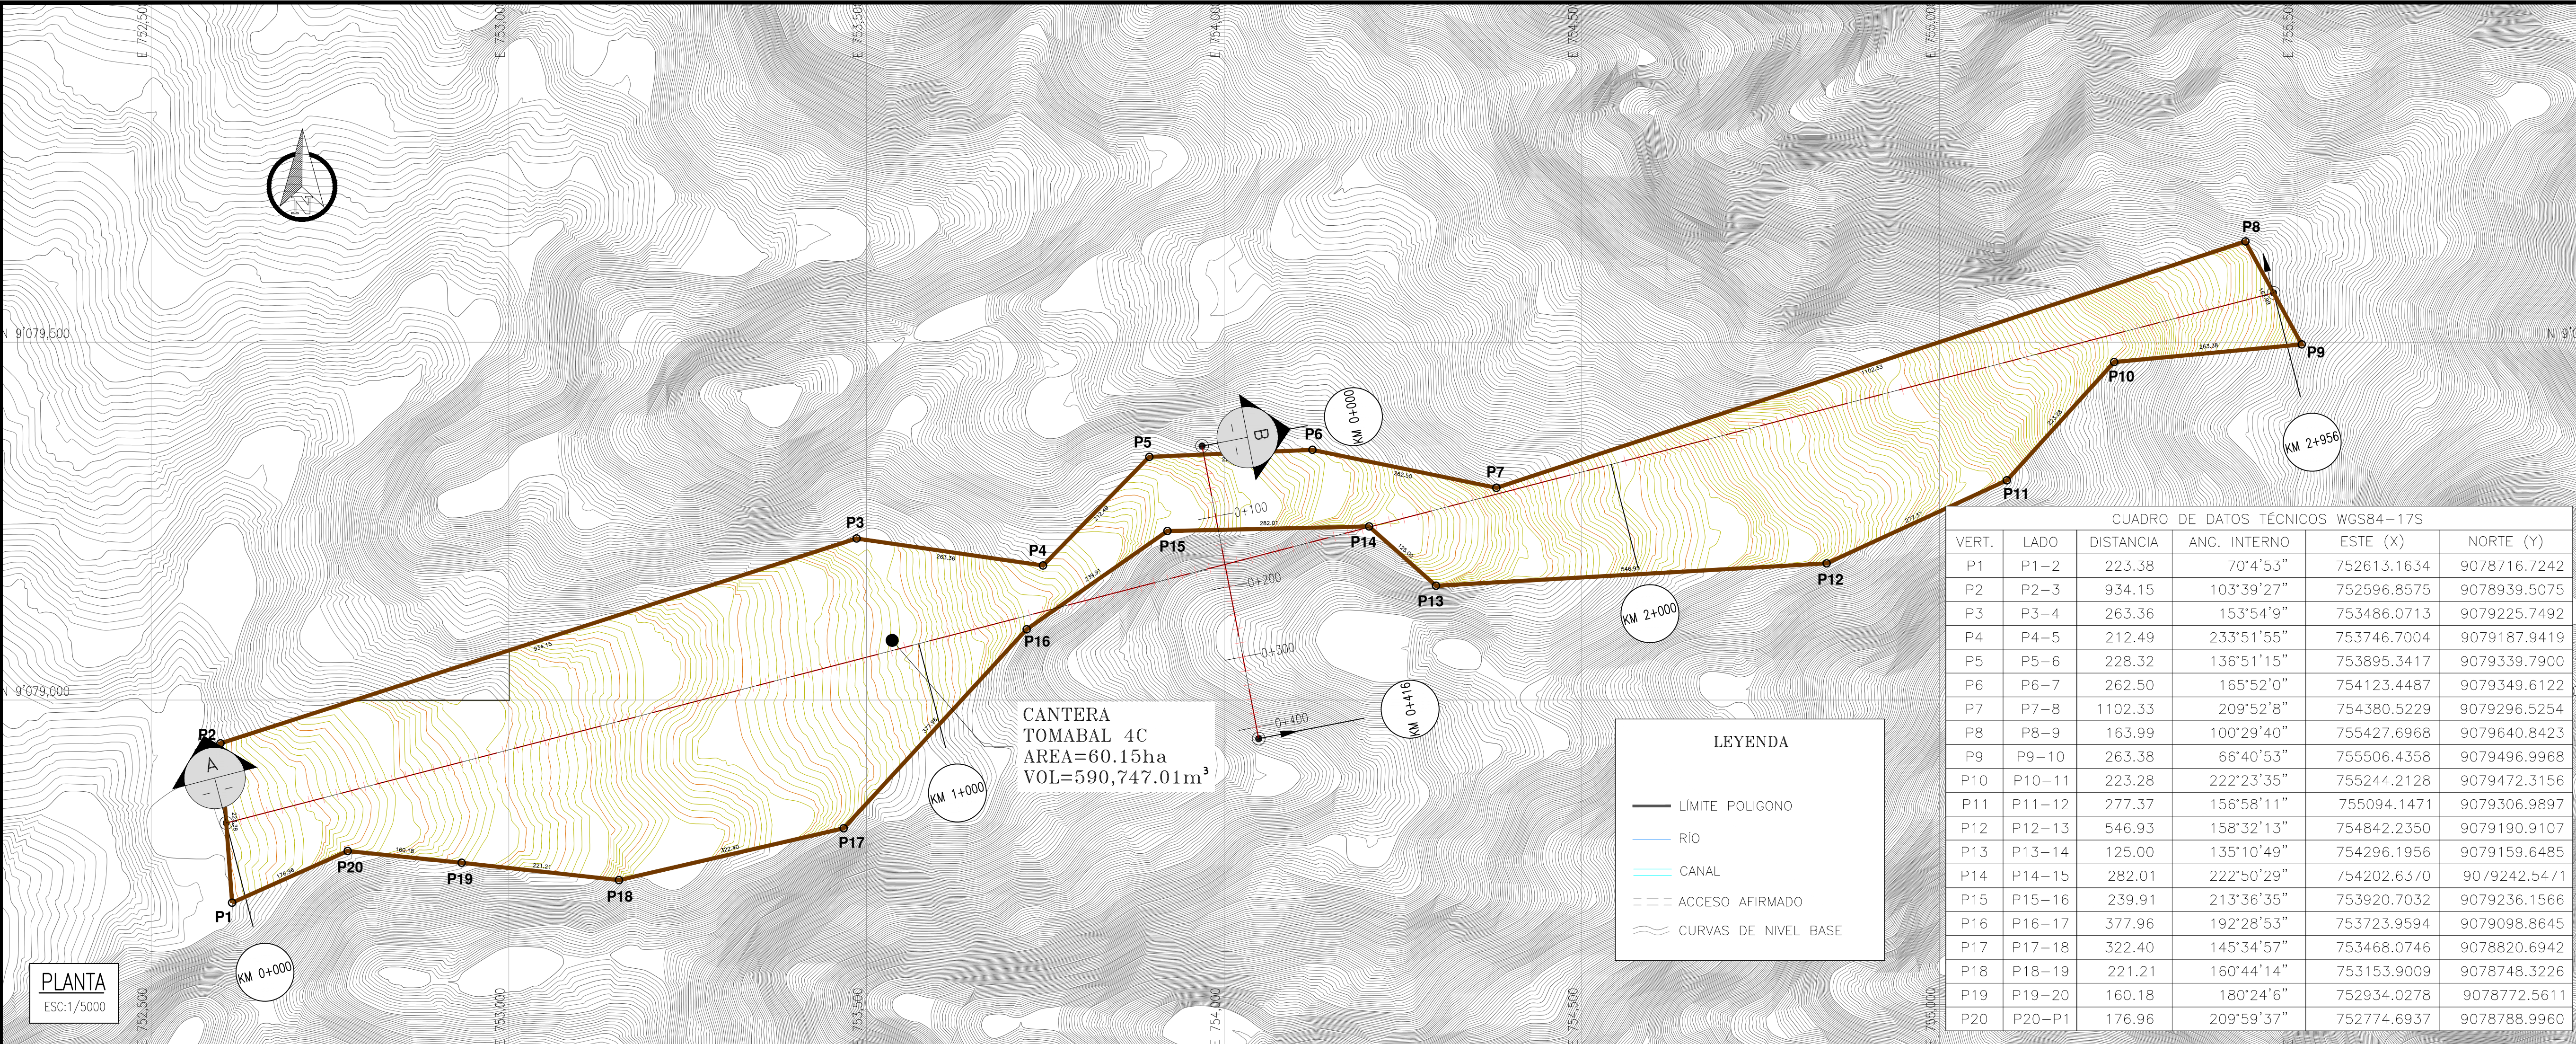

LEYENDA: SISTEMA DE PROYECCIÓN: UNIVERSAL TRANSVERSAL MERCATOR (UTM) , ZONA 17 SUR. DATUM : SISTEMA GEODESICO MUNDIAL (WGS 84). FUENTE : EQUIPO TÉCNICO.

ROO	04/2023	EMITIDO PARA APROBACIÓN	A.P.	R.E.
REV N°	FECHA	DESCRIPCION DE LA REVISION	REV.	DIR.

DIBUJO :	FECHA	FIRMA
ERLING P. MIRANDA S.	11/04/2025	
REVISIÓN :		
ING. MARLON A. BARRIOS V.	11/04/2025	
APROBACIÓN :		
ING. JOSE L. OBLITAS N.	11/04/2025	
DIRECTOR DE PROYECTO:		
ING. RICARDO A. ECHEGARAY N.	11/04/2025	

OHLA Perú

PERÚ Presidencia del Consejo de Ministros

ANIN AUTORIDAD NACIONAL DE INFRAESTRUCTURA

SOLUCIONES INTEGRALES
ENTREGA DE LAS DEFENSAS
RIBEREÑAS RÍO CHICAMA
Y RÍO VIRÚ
(PAQUETE 9R-06)
PROYECTO 1 - CUI N° 2501657

PLANO	CANTERA ROCA TOMABAL 4C PLANTA Y PERFIL QUEBRADA TOMABAL 4C	
ESPECIALIDAD :	CIVIL	
USO :	502-DEFENSAS RIBEREÑAS-PARTE 2 RÍO VIRÚ	
ZONA :	VIRÚ-VIRÚ-LA LIBERTAD	
ESCALA :	FECHA :	REV :
INDICADA	11/04/2025	ROO
CÓDIGO DEL PLANO : 400196-OHL001-000-XX-DR-CV-010069		

