


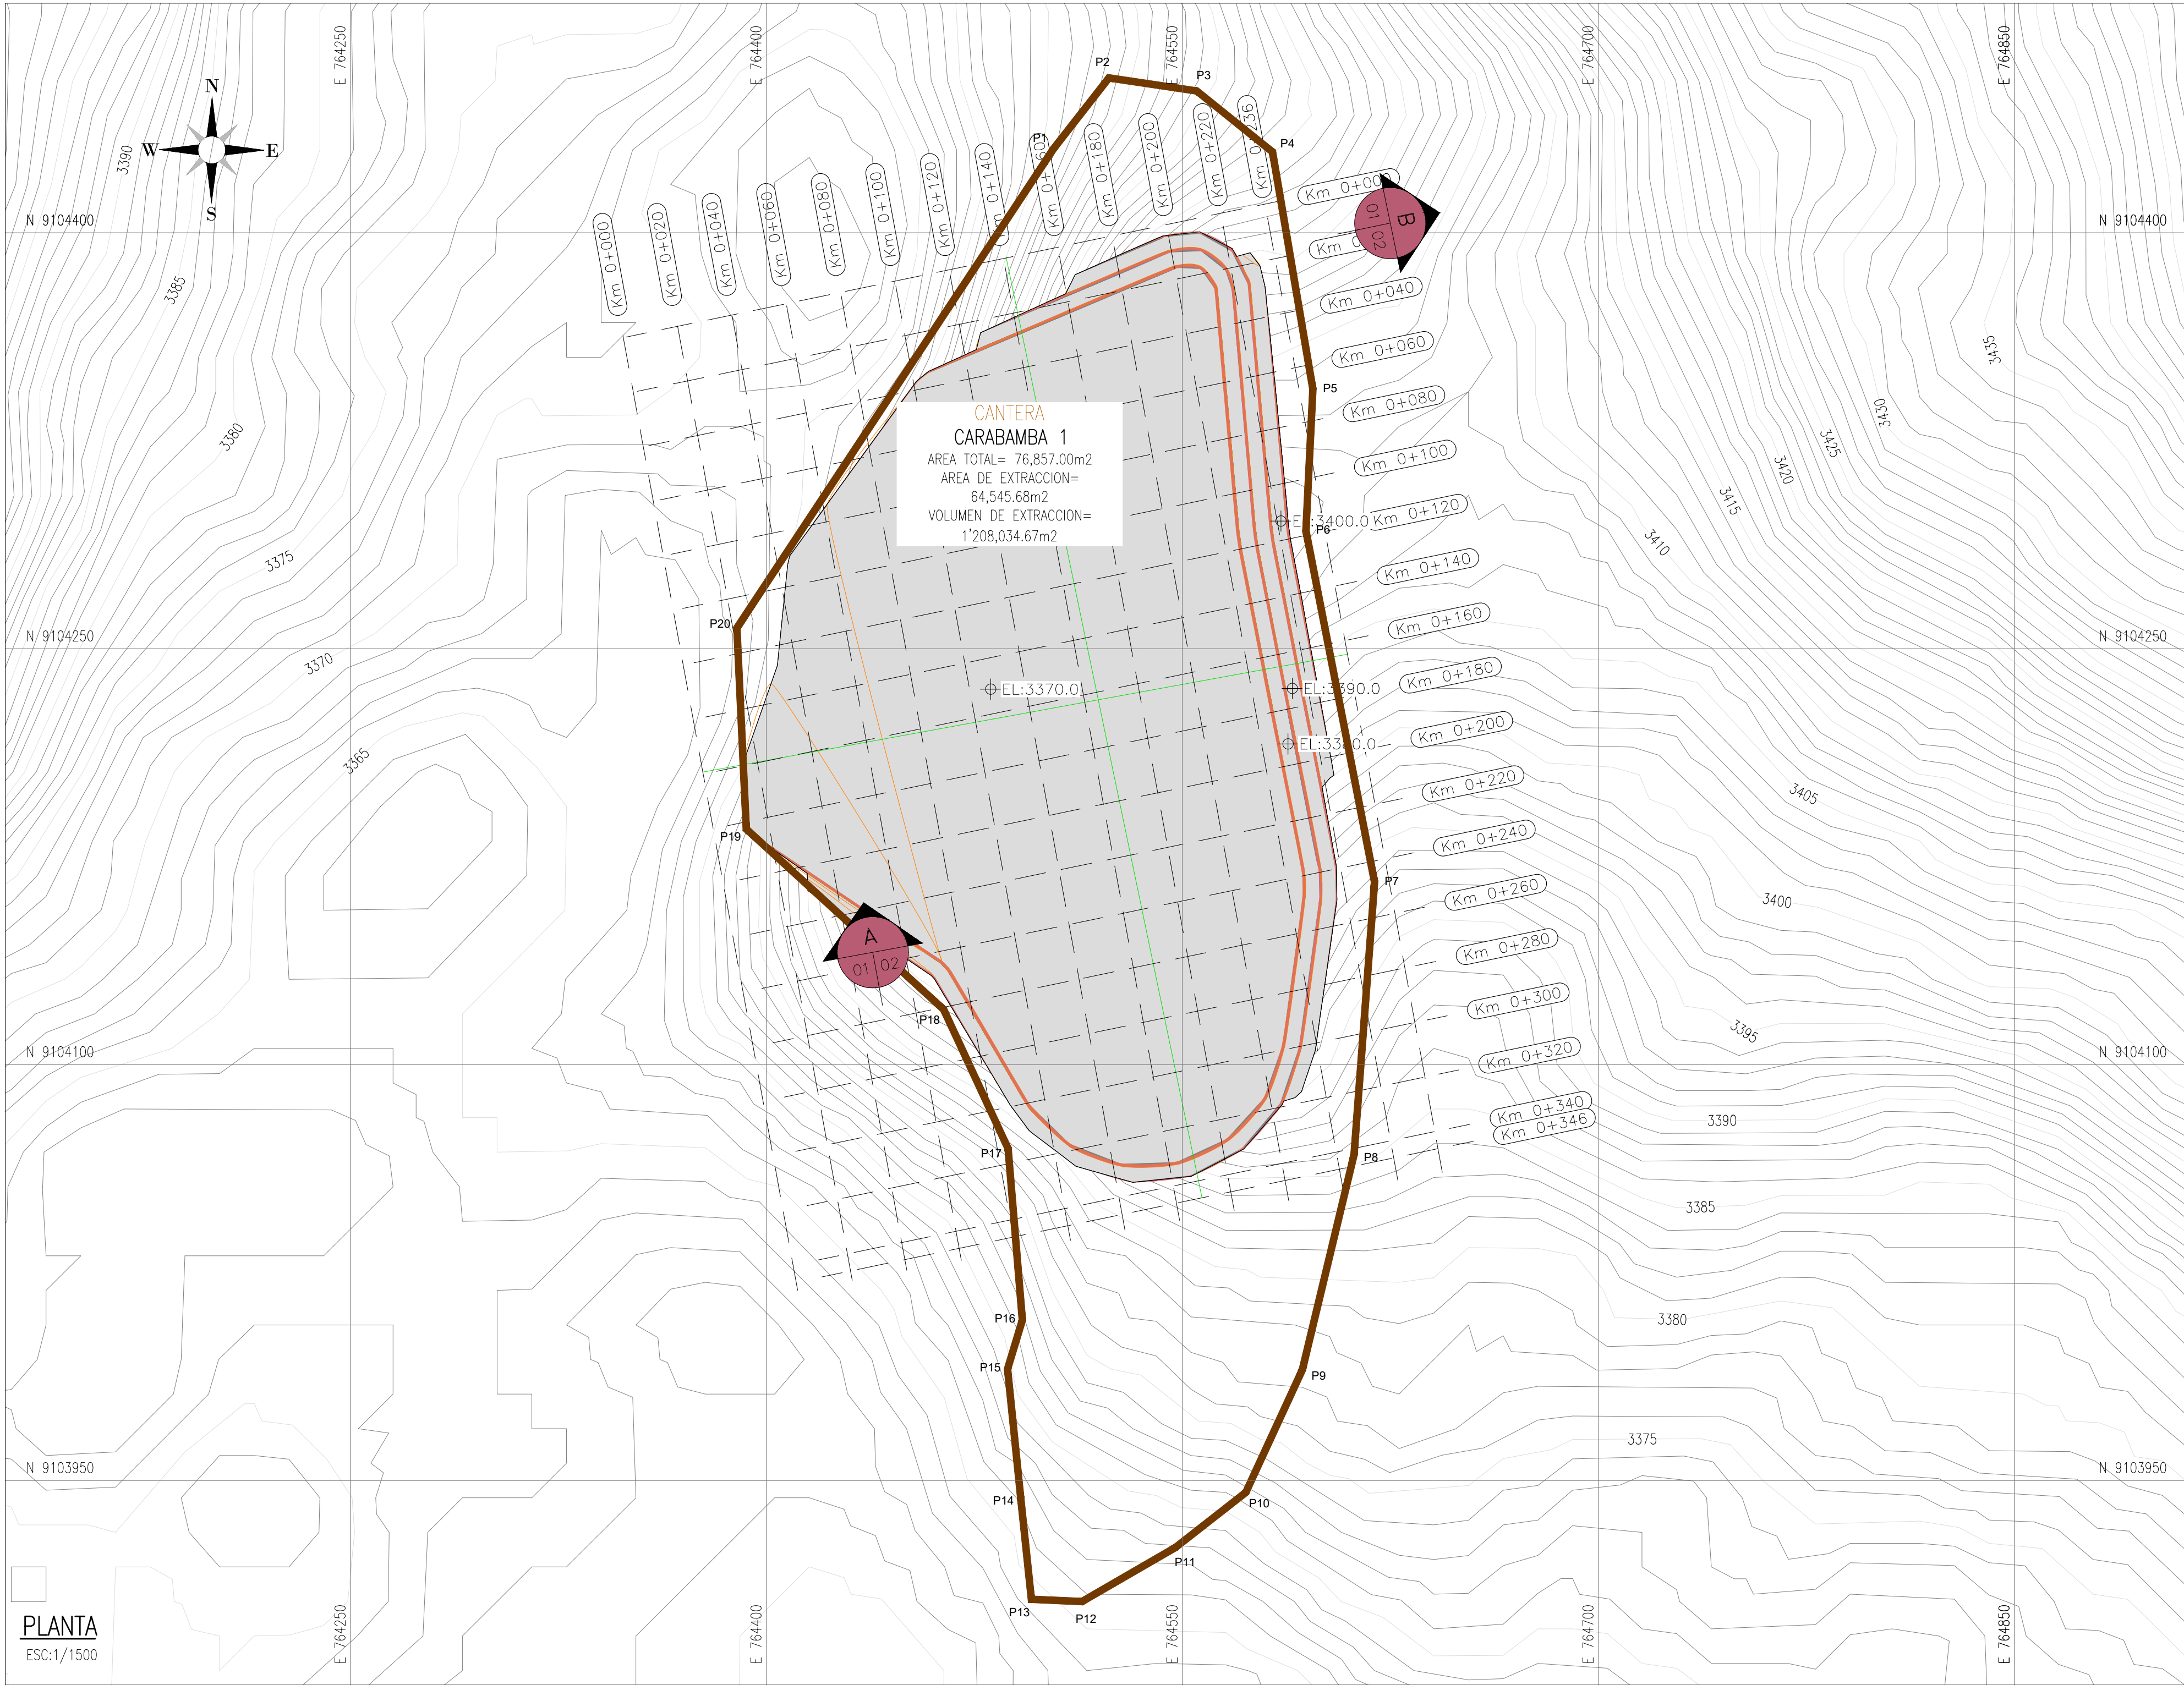

- NOTAS:
1. TODAS LAS DIMENSIONES Y COTAS DE NIVEL ESTÁN EN METROS, A MENOS QUE SE INDIQUE LO CONTRARIO.
  2. SISTEMA COORDENADAS DE REFERENCIA: WGS84 ZONA 17S.
  3. LOS PLANOS Y LAS ESCALAS ESTÁN PREPARADOS EN FORMATO A1.
  4. LAS COORDENADAS Y NIVELES ESTÁN REFERIDOS A NIVELES ORTOMÉTRICOS (m.s.n.m.).
  5. EL LIMITE DE LA CANTERA PROYECTADA DEBE SER VERIFICADO EN CAMPO POR EL INGENIERO RESPONSABLE DE LA OBRA MEDIANTE UN LEVANTAMIENTO TOPOGRÁFICO ACTUALIZADO.

| LEYENDA |                      |
|---------|----------------------|
| P1      | VERTICE POLIGONAL    |
|         | LIMITE POLIGONO      |
|         | CURVAS DE NIVEL BASE |

| CUADRO DE DATOS TÉCNICOS WGS84-17S-L |           |        |            |             |              |
|--------------------------------------|-----------|--------|------------|-------------|--------------|
| VERTICE                              | LADO      | DIST.  | ANGULO     | ESTE        | NORTE        |
| P1                                   | P1 - P2   | 32.12  | 175°26'5"  | 764503.7931 | 9104430.5889 |
| P2                                   | P2 - P3   | 32.02  | 119°33'59" | 764523.5773 | 9104455.8893 |
| P3                                   | P3 - P4   | 35.08  | 149°37'7"  | 764555.2536 | 9104451.1789 |
| P4                                   | P4 - P5   | 86.81  | 138°28'40" | 764582.5756 | 9104429.1804 |
| P5                                   | P5 - P6   | 51.04  | 167°31'54" | 764597.1104 | 9104343.5925 |
| P6                                   | P6 - P7   | 129.17 | 193°52'55" | 764594.5902 | 9104292.6130 |
| P7                                   | P7 - P8   | 98.60  | 164°38'19" | 764619.3515 | 9104165.8383 |
| P8                                   | P8 - P9   | 79.83  | 170°48'33" | 764611.9423 | 9104067.5213 |
| P9                                   | P9 - P10  | 48.68  | 168°44'55" | 764593.3046 | 9103989.8924 |
| P10                                  | P10 - P11 | 32.24  | 152°47'10" | 764572.9211 | 9103945.6810 |
| P11                                  | P11 - P12 | 38.91  | 172°1'52"  | 764547.5313 | 9103925.8199 |
| P12                                  | P12 - P13 | 18.26  | 147°19'20" | 764513.8541 | 9103906.3251 |
| P13                                  | P13 - P14 | 36.56  | 98°38'8"   | 764495.6165 | 9103907.1572 |
| P14                                  | P14 - P15 | 46.94  | 179°46'53" | 764491.7805 | 9103943.5132 |
| P15                                  | P15 - P16 | 18.45  | 157°26'41" | 764487.0336 | 9103990.2100 |
| P16                                  | P16 - P17 | 62.02  | 201°29'36" | 764492.3498 | 9104007.8728 |
| P17                                  | P17 - P18 | 55.31  | 200°6'21"  | 764487.2224 | 9104069.6774 |
| P18                                  | P18 - P19 | 96.46  | 202°41'35" | 764463.9785 | 9104119.8709 |
| P19                                  | P19 - P20 | 72.61  | 135°8'30"  | 764392.8166 | 9104184.9848 |
| P20                                  | P20 - P1  | 207.45 | 143°51'29" | 764389.4178 | 9104257.5181 |

Area: 7.68570 ha  
Perimetro: 1278.55 ml



LEYENDA

SISTEMA DE PROYECCIÓN:  
UNIVERSAL TRANSVERSAL MERCATOR (UTM) , ZONA 17 SUR  
DATUM : SISTEMA GEODESICO MUNDIAL (WGS 84)  
FUENTE : EQUIPO TÉCNICO

|  |  |  |  |  |  |
|--|--|--|--|--|--|
|  |  |  |  |  |  |
|  |  |  |  |  |  |
|  |  |  |  |  |  |
|  |  |  |  |  |  |
|  |  |  |  |  |  |

|        |         |                            |      |      |
|--------|---------|----------------------------|------|------|
| ROO    | 04/2023 | EMITIDO PARA APROBACIÓN    | A.P. | R.E. |
| REV N° | FECHA   | DESCRIPCION DE LA REVISION | REV. | DIR. |

|                              |  | FECHA      | FIRMA |
|------------------------------|--|------------|-------|
| DIBUJO :                     |  |            |       |
| LUIS. M. PALOMINO L.         |  | 11/04/2025 |       |
| REVISIÓN :                   |  |            |       |
| ING. MARLON A. BARRIOS V.    |  | 11/04/2025 |       |
| APROBACIÓN :                 |  |            |       |
| ING. JOSE L. OBLITAS N.      |  | 11/04/2025 |       |
| DIRECTOR DE PROYECTO:        |  |            |       |
| ING. RICARDO A. ECHEGARAY N. |  | 11/04/2025 |       |



SOLUCIONES INTEGRALES  
ENTREGA DE LAS DEFENSAS  
RIBEREÑAS RÍO CHICAMA  
Y RÍO VIRÚ  
(PAQUETE 9R-06)  
PROYECTO 1 - CUI N° 2501657

PLANO

CANTERA DE ROCA  
CARABAMBA 1  
PLANTA GENERAL

ESPECIALIDAD :

CIVIL

USO :

502-DEFENSAS RIBEREÑAS-PARTE 2  
RÍO VIRU

ZONA :

VIRU-VIRU-LA LIBERTAD

ESCALA :  
INDICADA

FECHA :  
11/04/2025


REV :  
ROO

CODIGO DEL PLANO :

400196-OHL001-000-XX-DR-CV-010078

## PERFIL A

ESC:1/1500

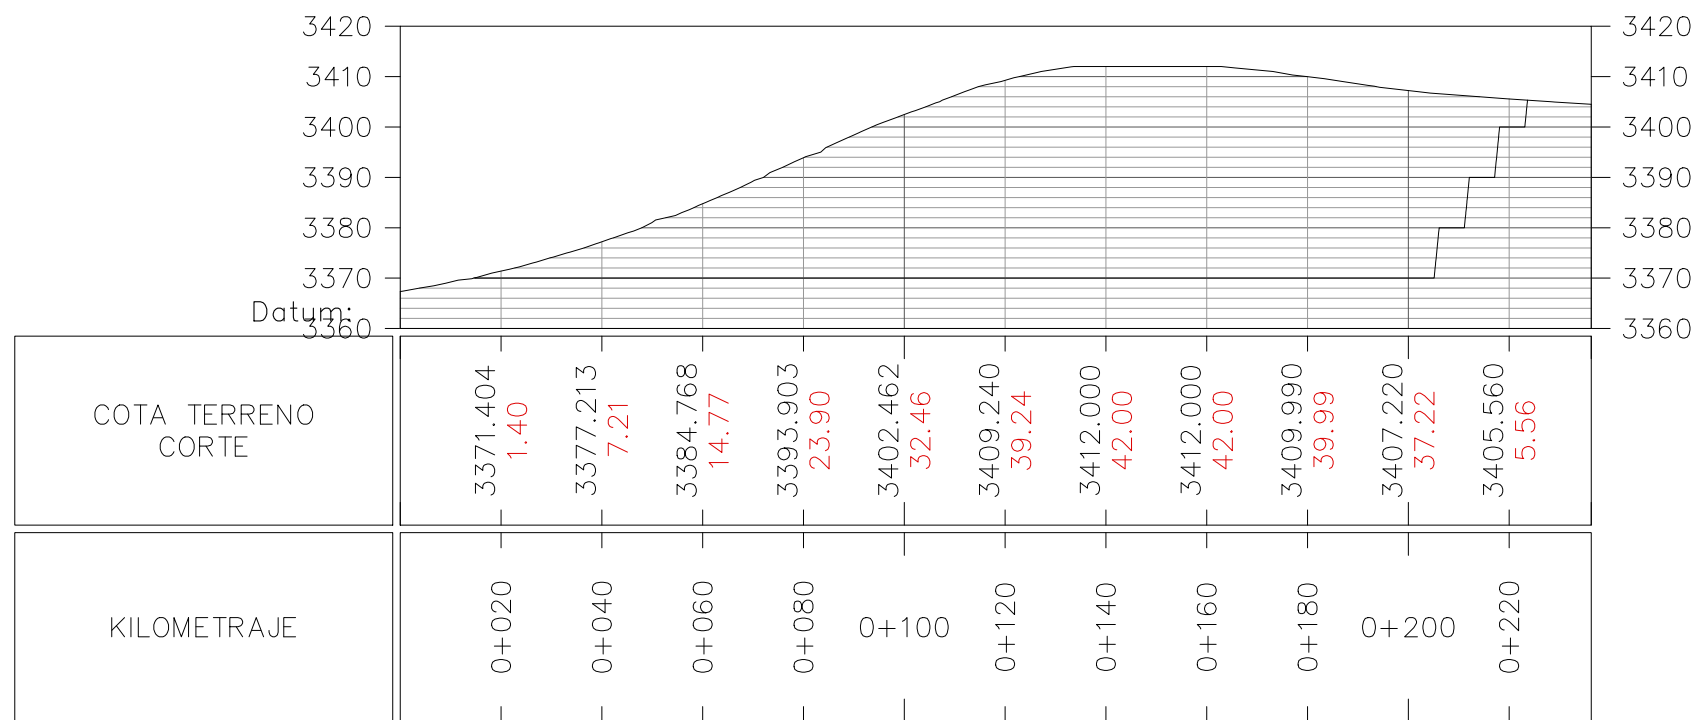

## PERFIL B

ESC:1/1500

