


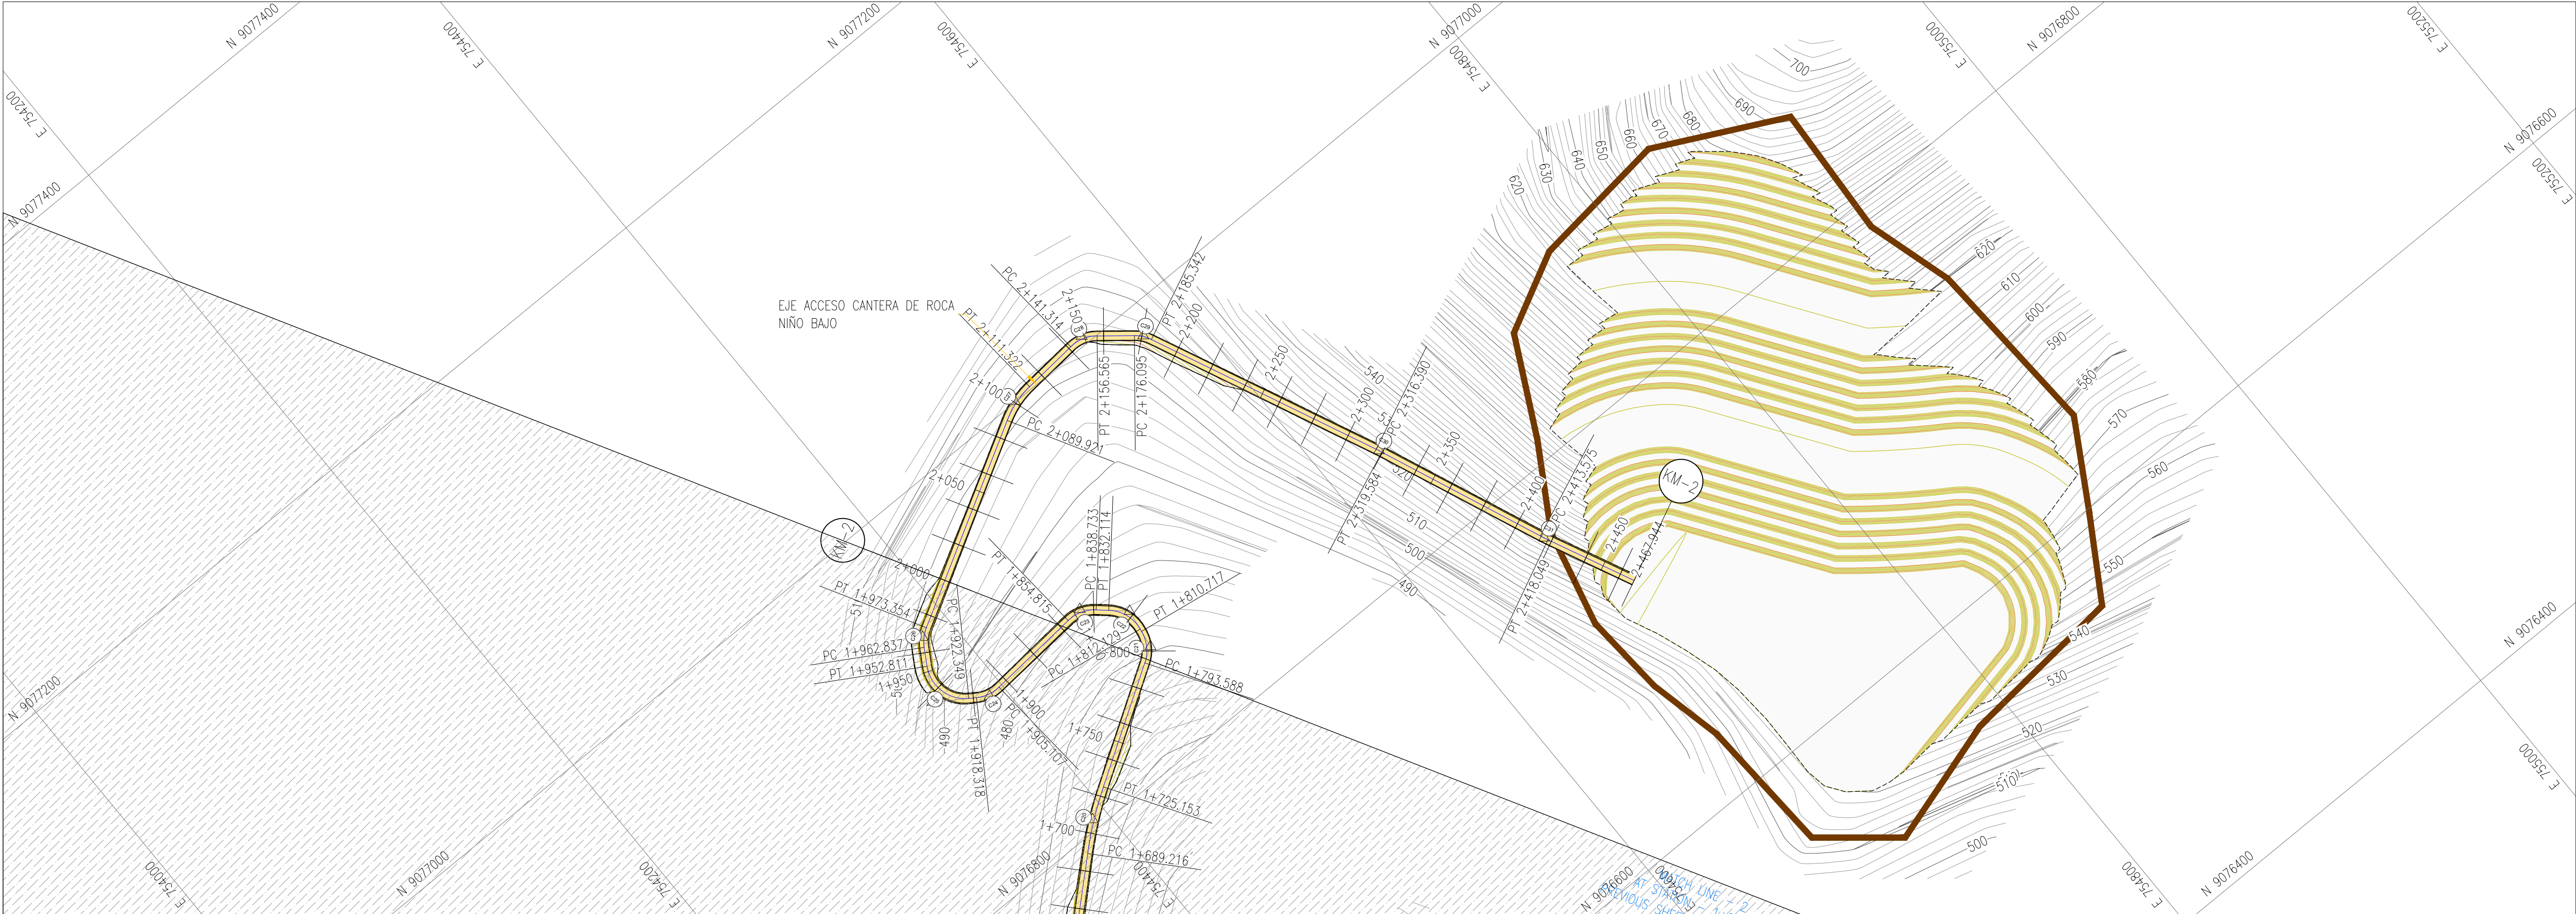

ACCESO CONSTRUCTIVO HACIA CANTERA DE ROCA NIÑO BAJO – 2+000 @ 2+468.011

PLANTA
ESC:1/2,000


CUADRO DE COORDENADAS y ELEMENTOS DE CURVAS																	
CURVA	SENTIDO	DELTA	RADIO	TANG.	LONG. CURVA	LONG. CUERDA	EXTERNA	MEDIA	P.I	P.C	P.T	P.C. ESTE	P.C. NORTE	P.I ESTE	P.I NORTE	P.T. ESTE	P.T. NORTE
C27	DER	24°31'27.20"	50	10.867	21.401	21.238	1.167	1.141	2+100.788	2+089.921	2+111.322	754490.212	9076995.240	754499.692	9077000.553	754510.522	9077001.452
C28	DER	43°41'25.51"	20	8.018	15.251	14.884	1.547	1.436	2+149.332	2+141.314	2+156.565	754540.411	9077003.933	754548.401	9077004.596	754554.637	9076999.557
C29	DER	26°29'22.25"	20	4.707	9.247	9.164	0.547	0.532	2+180.803	2+176.095	2+185.342	754569.826	9076987.280	754573.488	9076984.321	754575.445	9076980.040
C30	DER	1°49'48.18"	100	1.597	3.194	3.194	0.013	0.013	2+317.987	2+316.390	2+319.584	754629.924	9076860.853	754630.588	9076869.400	754631.205	9076857.927
C31	IZQ	2°33'47.96"	100	2.237	4.474	4.473	0.025	0.025	2+415.812	2+413.575	2+418.049	754667.530	9076771.238	754668.394	9076769.175	754669.350	9076767.152

LEYENDA PERFIL


TERRENO EXISTENTE

TERRENO DISEÑO

ELEMENTOS DE CURVA

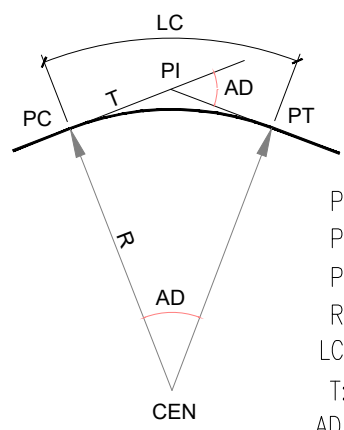


PC: Inicio de curva
PT: Final de curva
PI: Punto de inflexion
R: Radio de Curva
LC: Longitud de Curva
T: Tangente
AD: Angulo de Deflexion

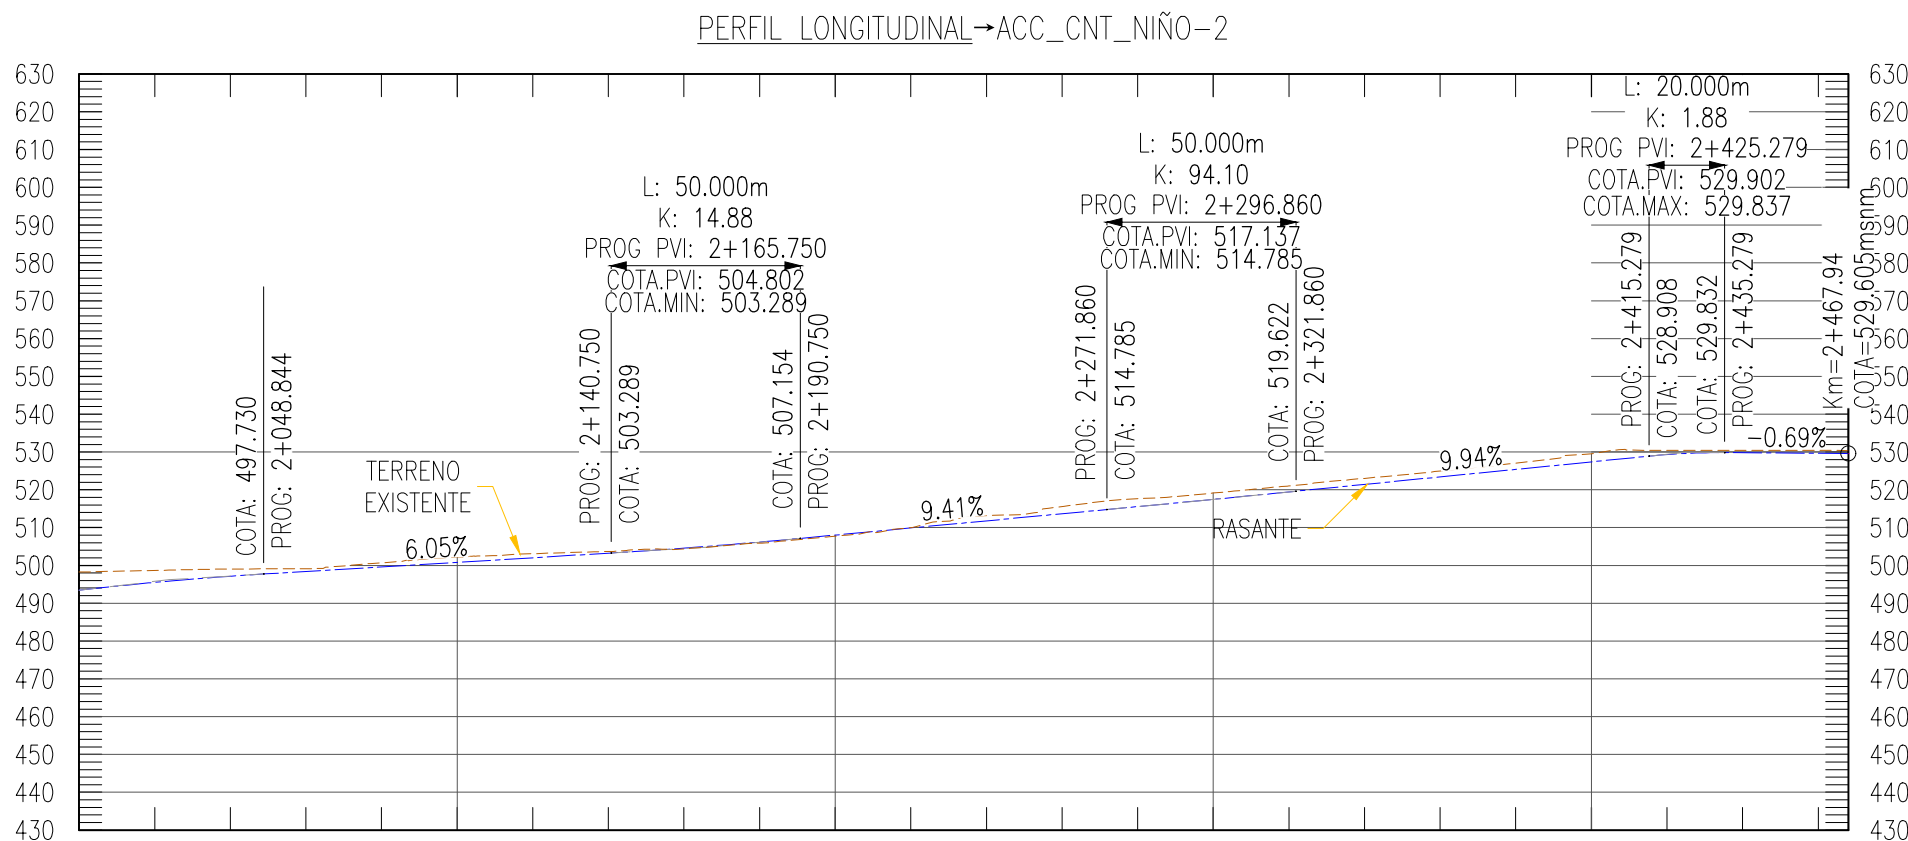

PENDIENTE (%)	LC: 50.00	LH: 91.91	LC: 50.00	LH: 81.11	LC: 50.00	LH: 93.42	LC: 20.00	LH: 32.685
NIVEL DE TERRENO NATURAL	498.671	498.671	499.032	499.032	499.155	500.705	502.226	503.105
NIVEL DE RASANTE	498.671	498.671	499.032	499.032	499.155	500.705	502.226	503.105
CORTE (+) RELLENO (-)	4.83	3.16	1.88	0.75	1.09	1.40	1.07	0.45
ALINEAMIENTO HORIZONTAL	R: 50.00	R: 20.00	R: 20.00	R: 100.00	R: 100.00	R: 100.00	R: 100.00	R: 100.00
PROGRESIVAS	2+000	2+100	2+200	2+300	2+400	2+468.01		

ACCESO CONSTRUCTIVO HACIA CANTERA DE ROCA NIÑO BAJO – 2+000 @ 2+468.011

PERFIL LONGITUDINAL
ESC: H=1/2,000; V=1/2,000

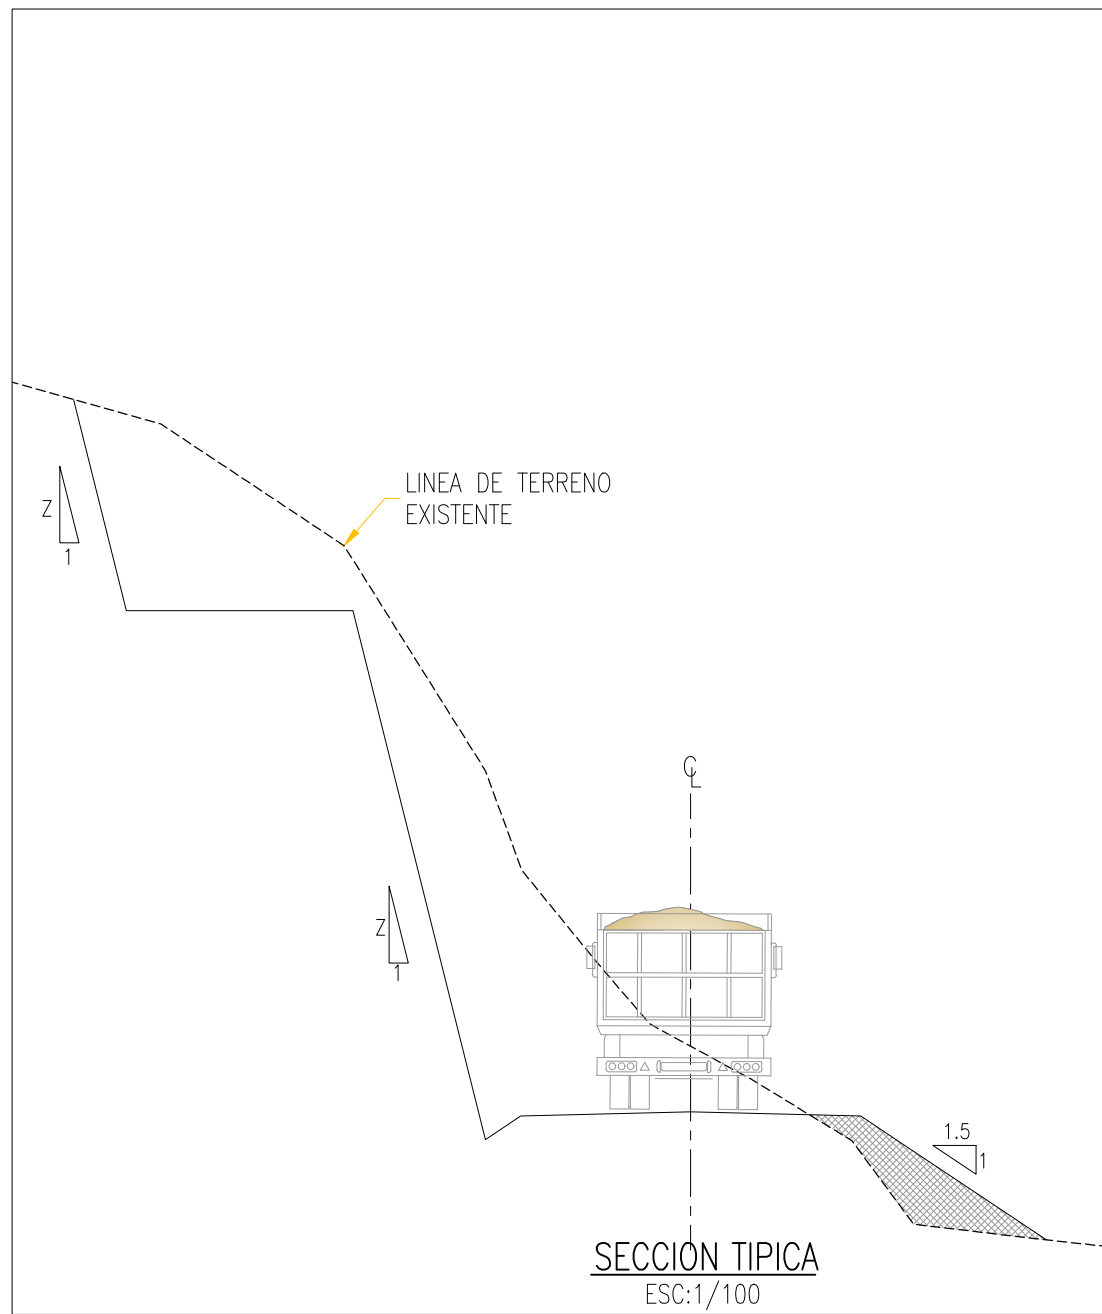

SECCION TIPICA

ESC:1/100

NOTAS:
1.- TODAS LAS DIMENSIONES Y COTAS DE NIVEL ESTÁN EN METROS, A MENOS QUE SE INDIQUE LO CONTRARIO.
2.- SISTEMA COORDENADAS DE REFERENCIA: WGS84 ZONA 17S.
3.- LOS PLANOS Y LAS ESCALAS ESTÁN PREPARADOS EN FORMATO A1.

UBICACIÓN



ESCALA GRAFICA



LEYENDA

SISTEMA DE PROYECCIÓN:
UNIVERSAL TRANSVERSAL MERCATOR (UTM) , ZONA 17 SUR
DATUM : SISTEMA GEODESICO MUNDIAL (WGS 84)
FUENTE : EQUIPO TÉCNICO

ROO	04/2023	EMITIDO PARA APROBACIÓN	A.P.	R.E.
REV N°	FECHA	DESCRIPCION DE LA REVISION	REV.	DIR.

	FECHA	FIRMA
--	-------	-------

DIBUJO :
LUIS. M. PALOMINO L. 11/04/2025

REVISIÓN :
ING. MARLON A. BARRIOS V. 11/04/2025

APROBACIÓN :
ING. JOSE L. OBLITAS N. 11/04/2025

DIRECTOR DE PROYECTO:
ING. RICARDO A. ECHEGARAY N. 11/04/2025



SOLUCIONES INTEGRALES
ENTREGA DE LAS DEFENSAS
RIBEREÑAS RÍO CHICAMA
Y RÍO VIRÚ
(PAQUETE 9R-06)
PROYECTO 1 - CUI N° 2501657

PLANO
CANTERA DE ROCA NIÑO BAJO
DISEÑO DE ACCESO CONSTRUCTIVO
PLANTA PERFIL (2+000 @ 2+468.011)

ESPECIALIDAD :

CIVIL

USO :
ACCESO A CANTERA DE CONTINGENCIA
RÍO VIRU

ZONA :
VIRU-VIRU-LA LIBERTAD

ESCALA :
INDICADA

FECHA :
11/04/2025

REV :
R00

CODIGO DEL PLANO :

400196-OHL001-000-XX-DR-CV-010087