


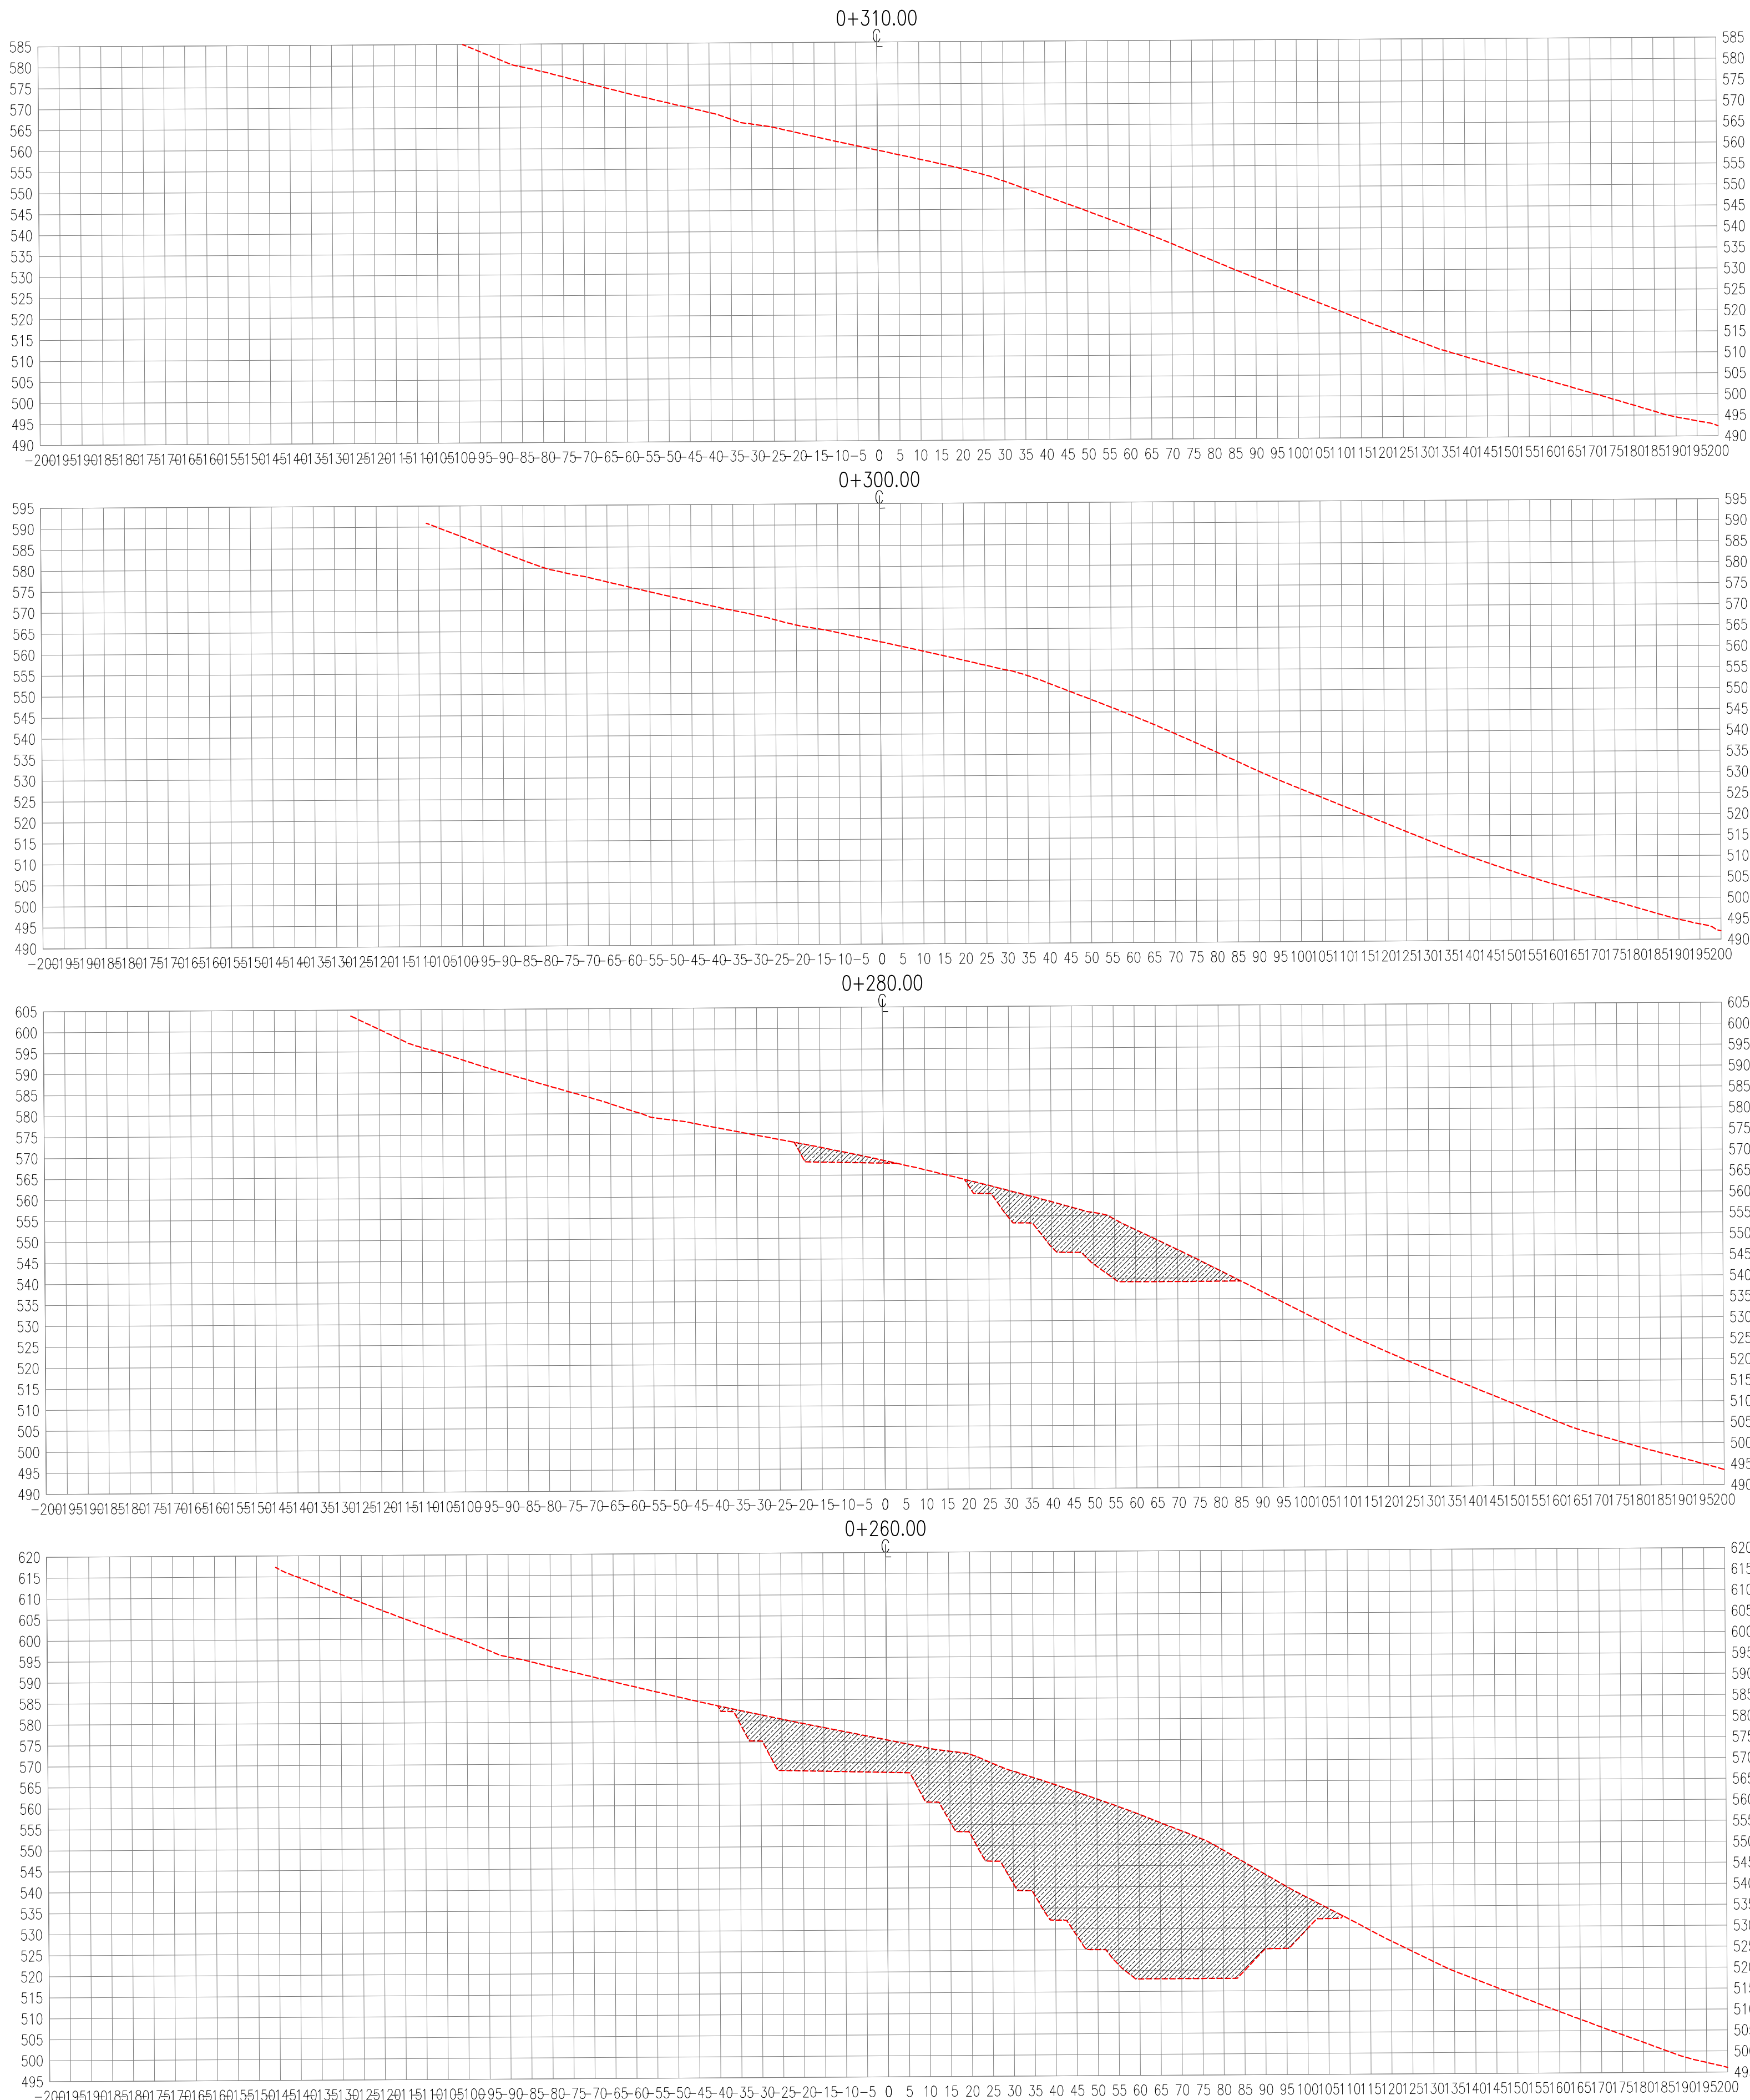

SECCIONES TRANSVERSALES

ESC:1/1000

LEYENDA SECCIONES

LINEA TERRENO EXISTENTE	—
LINEA TERRENO DISEÑO	- - -
AREA DE CORTE	■

EJE TRANSVERSAL CANTERA-CORTE

Station	Area	Volume	Cumulative Volume
0+000.00	0.00	0.00	0.00
0+020.00	188.36	1255.71	1255.71
0+040.00	1706.11	16409.01	17664.72
0+060.00	4497.25	59822.33	77487.05
0+080.00	6076.26	105339.90	182826.94
0+100.00	6371.41	124465.00	307291.94
0+120.00	6049.91	124199.25	431491.20
0+140.00	5461.19	115060.74	546551.94
0+159.99	4923.68	103750.37	650302.30
0+180.00	149.11	39550.53	689852.84
0+200.00	8.53	1288.74	691141.58
0+220.00	5342.10	37094.29	728235.87
0+240.00	4671.34	100059.40	828295.27
0+260.00	2945.88	75512.15	903807.42
0+280.00	564.90	32005.24	935812.66
0+300.00	0.00	3765.99	939578.64
0+310.00	0.00	0.00	939578.64


EJE TRANSVERSAL CANTERA-CORTE

Station	Area	Volume	Cumulative Volume
0+000.00	0.00	0.00	0.00
0+020.00	188.36	1255.71	1255.71
0+040.00	1706.11	16409.01	17664.71
0+060.00	4497.25	59822.33	77487.04
0+080.00	6076.26	105339.90	182826.94
0+100.00	6371.41	124199.25	307291.95
0+120.00	6049.91	124199.25	431491.20
0+140.00	5461.19	115060.74	546551.94
0+159.99	4923.68	103750.37	650302.31
0+180.00	4938.35	98669.50	748971.81
0+200.00	5284.80	102211.87	851183.68
0+220.00	5342.10	106268.50	957452.19
0+240.00	4671.33	100059.40	1057511.59
0+260.00	2945.88	75512.15	1133023.74
0+280.00	564.90	32005.24	1165028.98
0+300.00	0.00	3765.99	1168794.96
0+310.00	0.00	0.00	1168794.96

UBICACIÓN



ESCALA GRAFICA

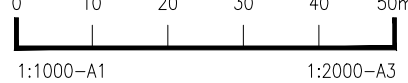

LEYENDA

SISTEMA DE PROYECCIÓN:
UNIVERSAL TRANSVERSAL MERCATOR (UTM) , ZONA 17 SUR
DATUM : SISTEMA GEODESICO MUNDIAL (WGS 84)
FUENTE : EQUIPO TÉCNICO

R00	04/2023	EMITIDO PARA APROBACIÓN	A.P.	R.E.
REV N°	FECHA	DESCRIPCION DE LA REVISION	REV.	DIR.

DIBUJO :	FECHA	FIRMA
LUIS. M. PALOMINO L.	11/04/2025	
REVISIÓN :		
ING. MARLON A. BARRIOS V.	11/04/2025	
APROBACIÓN :		
ING. JOSE L. OBLITAS N.	11/04/2025	
DIRECTOR DE PROYECTO:		
ING. RICARDO A. ECHEGARAY N.	11/04/2025	

PERÚ Presidencia del Consejo de Ministros

ANIN
AUTORIDAD NACIONAL DE INFRAESTRUCTURA

**SOLUCIONES INTEGRALES
ENTREGA DE LAS DEFENSAS
RIBEREÑAS RÍO CHICAMA
Y RÍO VIRÚ
(PAQUETE 9R-06)
PROYECTO 1 - CUI N° 2501657**

PLANO

CANTERA DE ROCA
CANTERA DE ROCA NIÑO BAJO
SECCIONES TRANSVERSALES

ESPECIALIDAD :

CIVIL

USO :

CANTERA DE CONTINGENCIA
RÍO VIRU

ZONA :

VIRU-VIRU-LA LIBERTAD

ESCALA :

INDICADA

FECHA :

11/04/2025

REV :

R00

CODIGO DEL PLANO :

400196-OHL001-000-XX-DR-CV-010095