



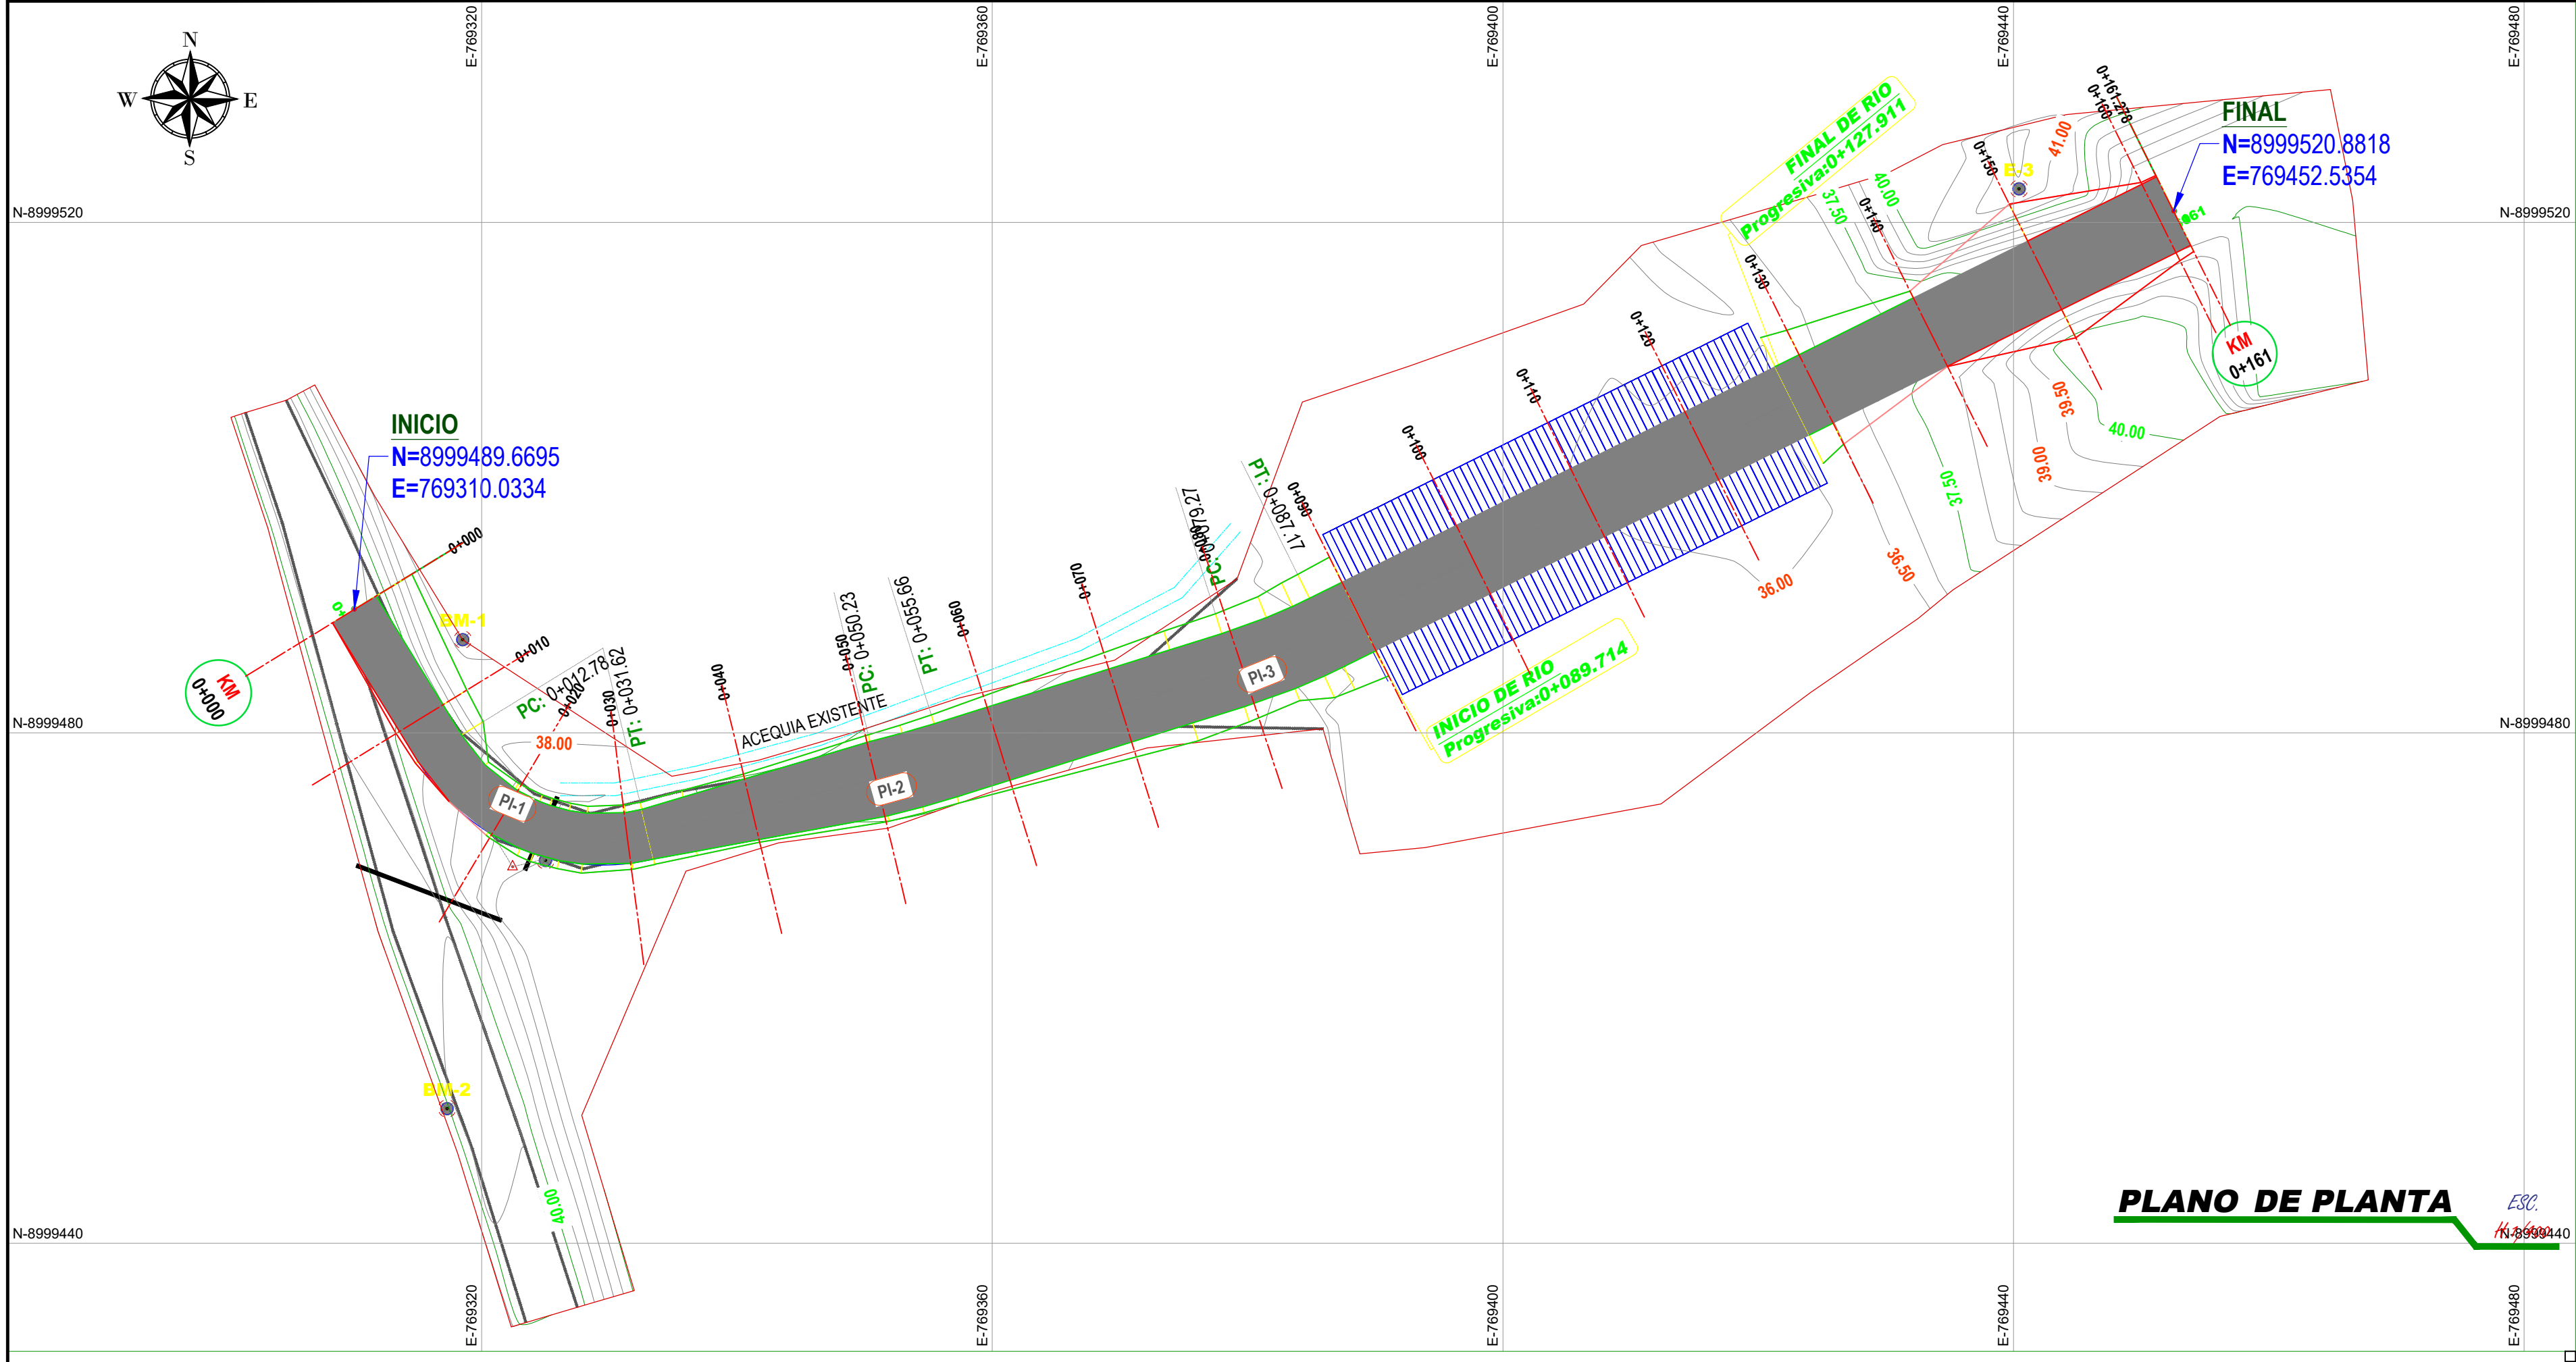

PLANO DE LOCALIZACION


ESC: 1/2000

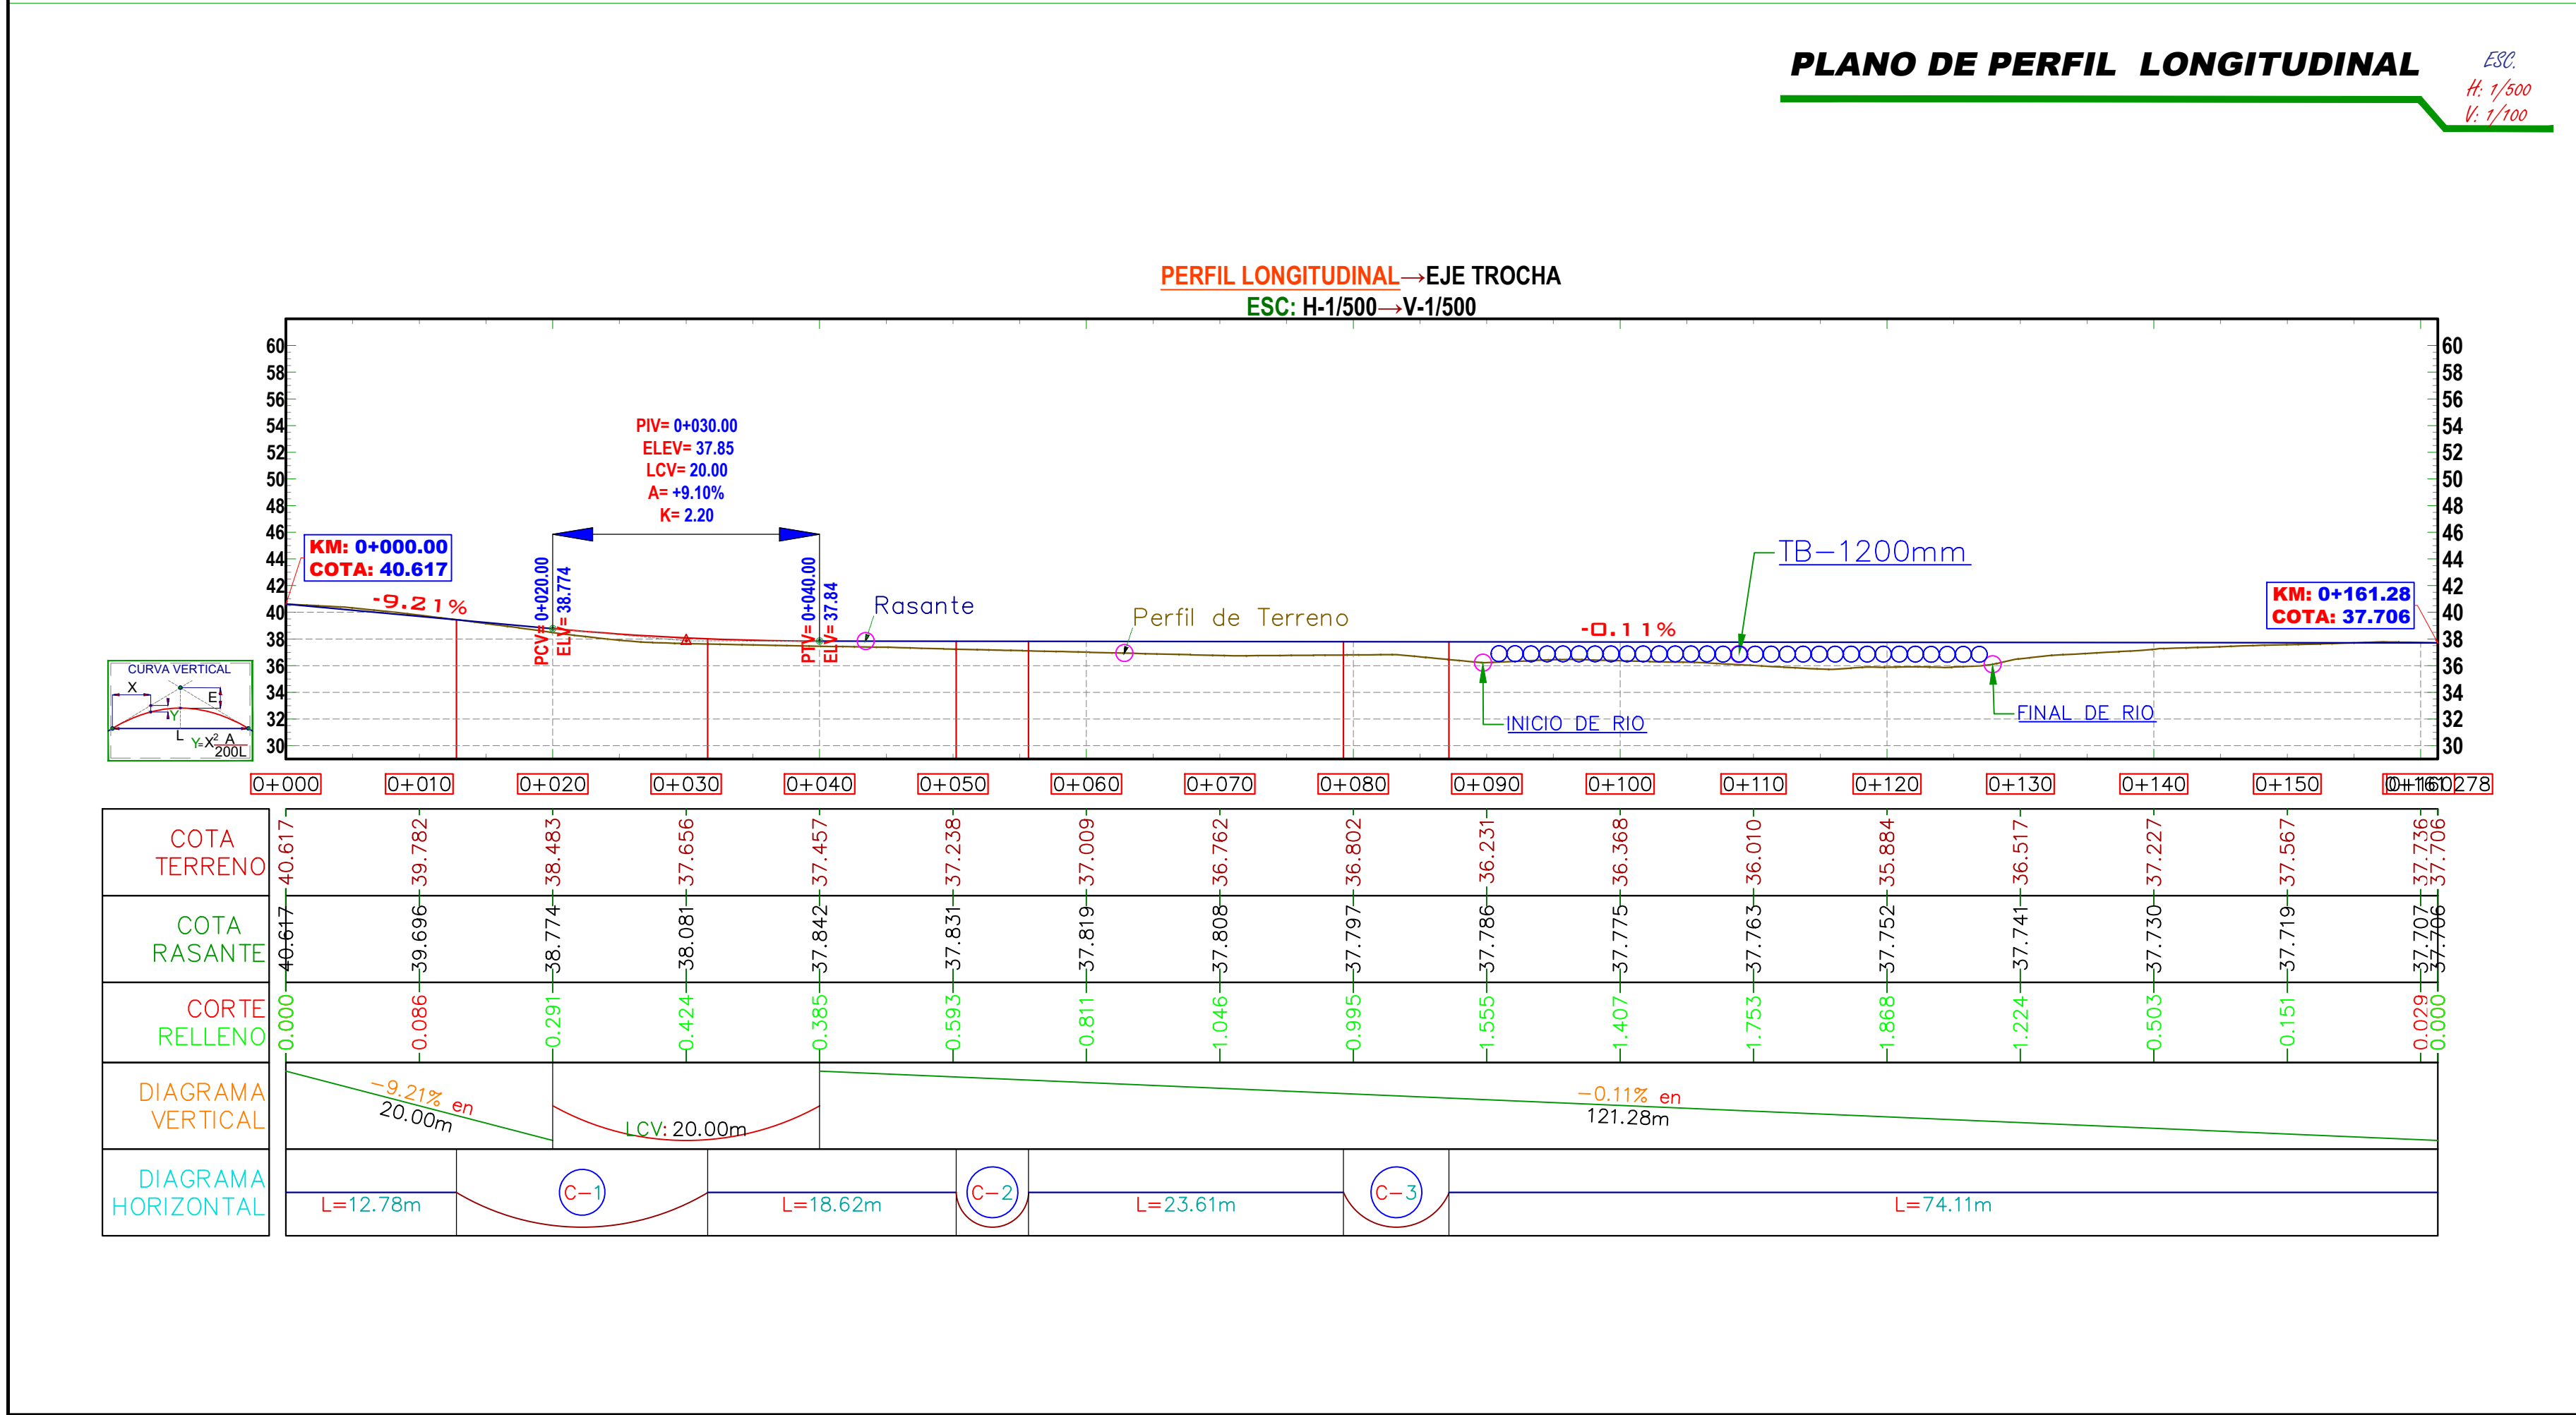

ELEMENTOS DE CURVA											
N°	R	L	T	Δ	C	E	M	P.C.	P.T.	P.I. ESTE	P.I. NORTE
PH-1	15	18.84	10.89	071°56'52"	17.62	3.53	2.86	0+012.78	0+031.62	769322.426	8999469.505
PH-2	80	5.42	2.71	003°53'02"	5.42	0.05	0.05	0+050.23	0+055.66	769353.751	8999477.038
PH-3	50	7.90	3.96	009°03'16"	7.89	0.16	0.16	0+079.27	0+087.17	769382.644	8999486.095

CUADRO DE COORDENADAS UTM PUNTOS DE BMS REPLANTEO			
ESTACION	NORTE	ESTE	COTA B.M.
B.M-2	8999489.547	769317.288	40.800
B.M-1	8999487.293	769318.315	38.812
E-1	8999465.958	769324.943	39.994
E-2	8999484.433	769382.781	36.992
E-3	8999525.624	769440.437	41.447

LEYENDA	
	Curva Mayor C15m
	Curva Menor C11m
	Punto de Estación
	Punto De B.Ms
	TB-120 mm
	Canal
	Acceso
	Eje Proyectado

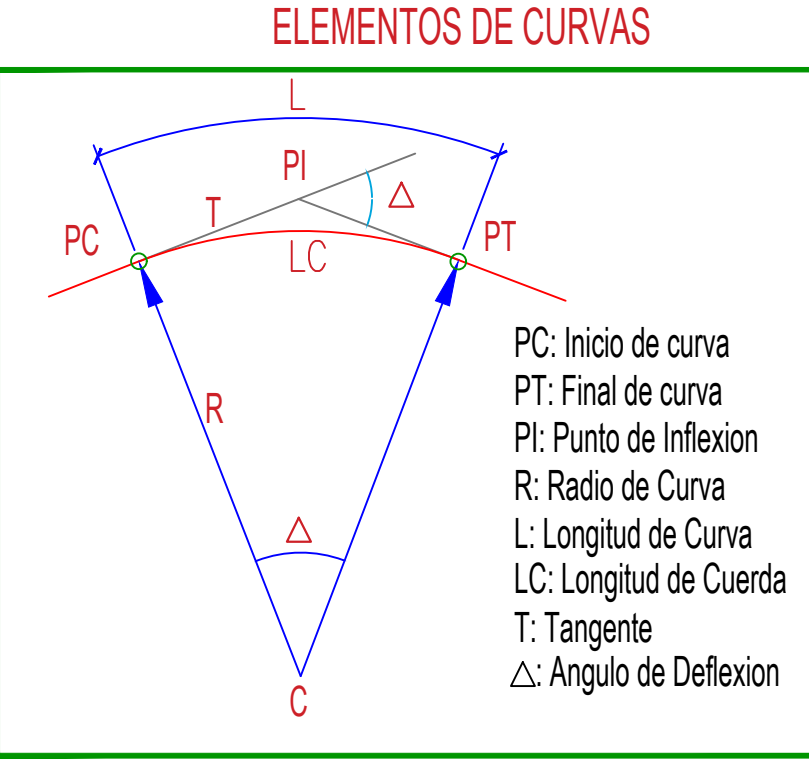


INVERSIONES Y CONTRATISTAS GENERALES Z Y B S.A.C.			
INCOGEZYB S.A.C.	Proyecto:	SERVICIO DE IMPLEMENTACION DE DEPOSITO TEMPORAL DE RESIDUOS	
	Plano:	PLANO DE PLANTA GENERAL REPLANTEO	
	Responsable:	KEVIN BRYAN KEMPER ARTEAGA Reg. CIP 237385	
	Diseño:	Especialista CAD:	Esc. INDICADA
Provincia:	SANTA	Región:	ANCASH
Distribución:	NVO. CHIMBOTE	Localidad:	RIO LACRAMARCA
Fecha: AGOSTO - 2023			LAMINA N°: PGR-01


SECCIONES TRANSVERSALES

ESC.
H:1/2000


0+040.00

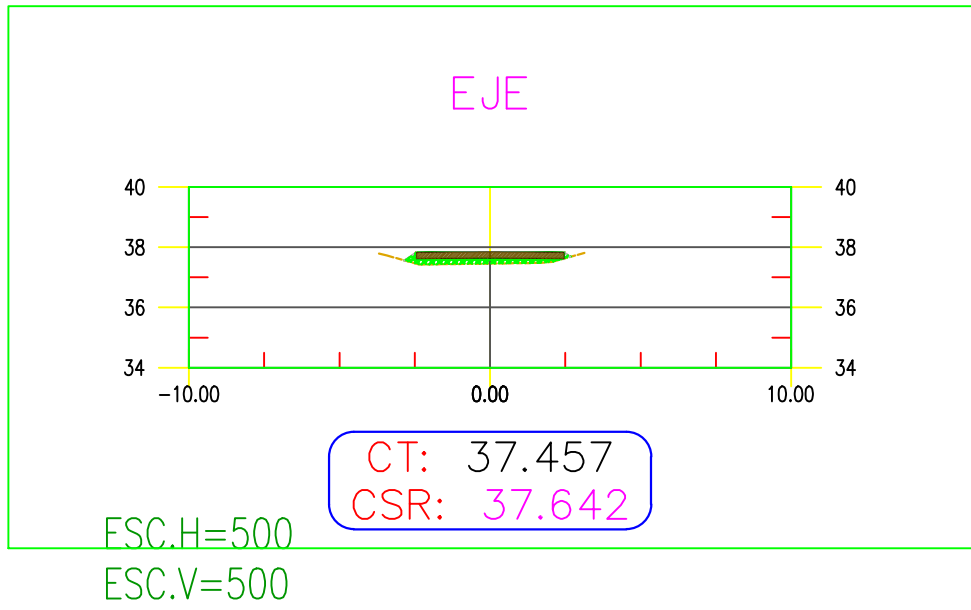


0+050.00

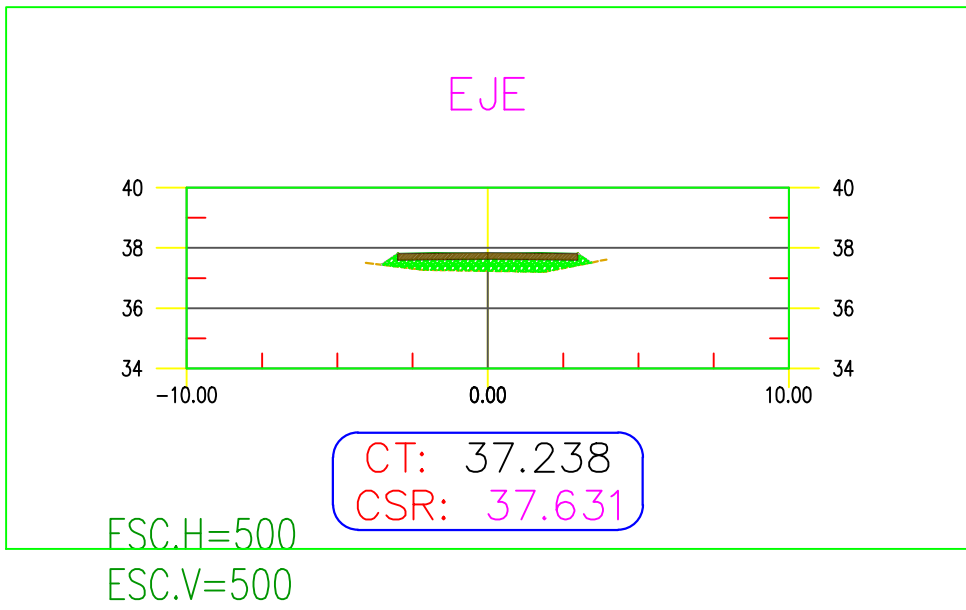


0+020.00

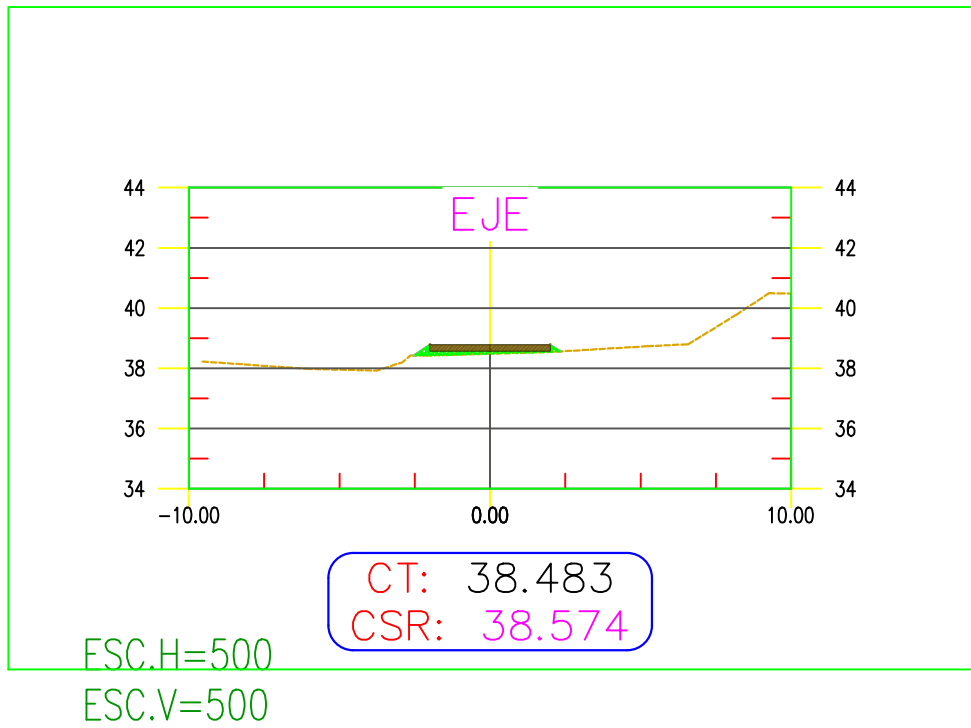


0+030.00

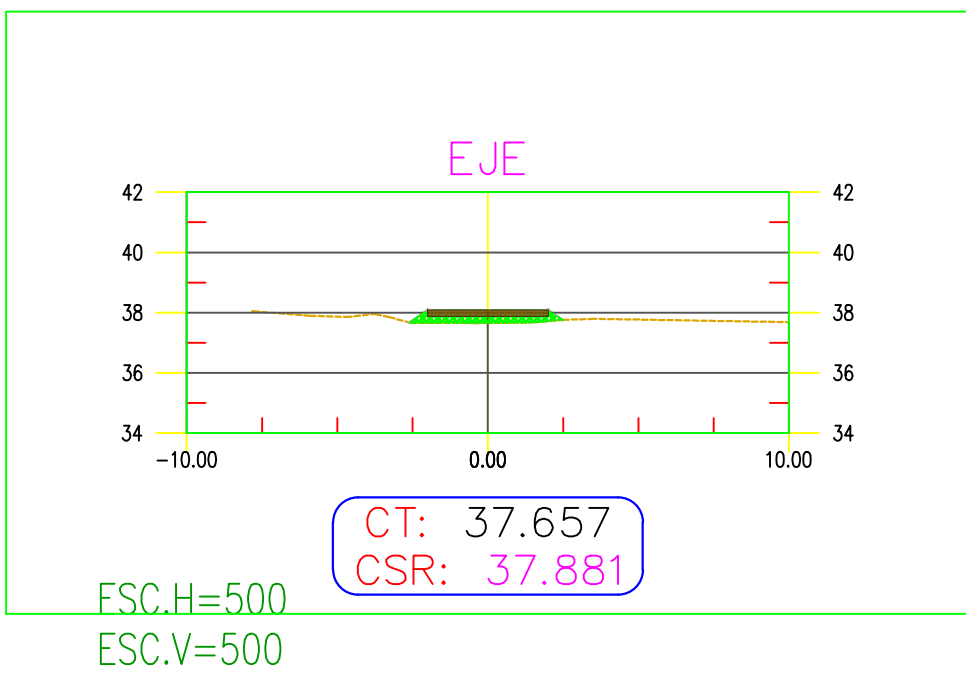

0+000.00

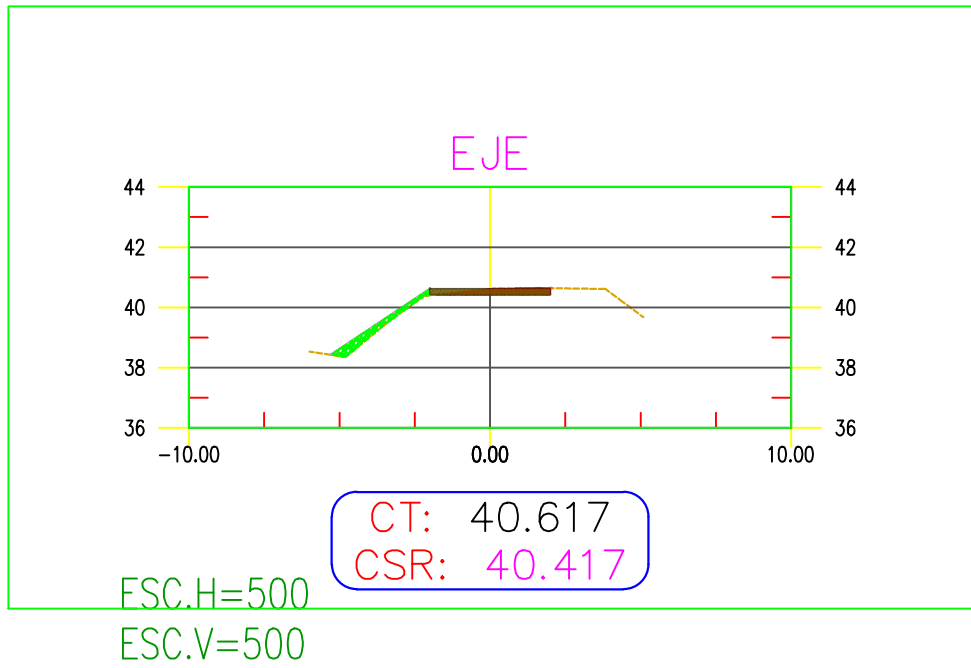

0+010.00

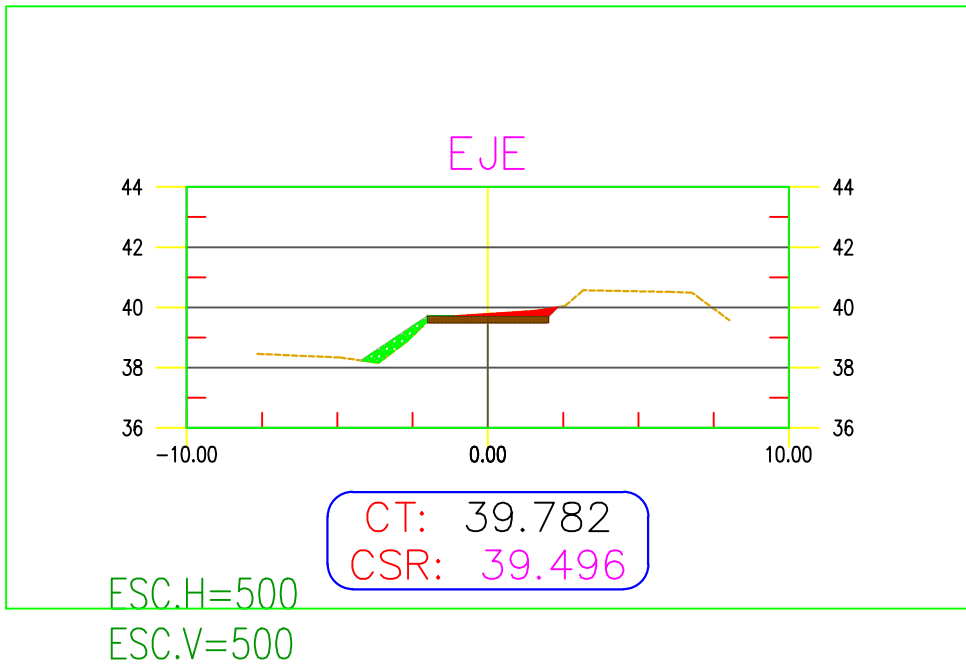

METRADO DE BASE

Prog.	Área	Vol.	Vol. Acum.
0+000	0.80	0.00	0.00
0+010	0.80	8.00	8.00
0+020	0.80	8.00	16.00
0+030	0.80	8.00	24.00
0+040	0.98	8.90	32.90
0+050	1.19	10.88	43.78
0+060	1.20	11.97	55.75
0+070	1.20	12.00	67.75
0+080	1.20	12.00	79.75
0+090	1.20	12.00	91.75
0+130	1.20	48.00	139.75
0+140	1.20	12.00	151.75
0+150	1.20	12.00	163.75
0+160	1.20	12.00	175.75
0+161.28	1.20	1.53	177.28

MOVIMIENTO DE TIERRAS

PROG.	Área C. m²	Área R. m²	Vol. C. m³	Vol. R. m³	Vol. C. Acum. m³	Vol. R. Acum. m³	Vol. Neto m³
0+000	0.61	0.72	0.00	0.00	0.00	0.00	0.00
0+010	1.17	0.69	10.67	8.47	10.67	8.47	2.19
0+020	0.00	0.49	7.15	6.43	17.82	14.91	2.91
0+030	0.00	1.09	0.00	9.32	17.82	24.23	-6.41
0+040	0.00	0.90	0.00	11.87	17.82	36.10	-18.28
0+050	0.00	2.29	0.00	19.11	17.82	55.20	-37.39
0+060	0.00	3.82	0.01	36.61	17.82	91.82	-74.00
0+070	0.00	5.99	0.01	58.88	17.83	150.70	-132.87
0+080	0.00	5.91	0.00	71.45	17.83	222.15	-204.32
0+090	0.00	10.76	0.00	99.88	17.83	322.03	-304.20
0+130	0.00	8.98	0.00	473.76	17.83	795.79	-777.96
0+140	0.10	1.26	0.63	61.41	18.46	857.21	-838.75
0+150	3.01	0.00	18.70	7.55	37.16	864.75	-827.59
0+160	1.66	0.00	28.01	0.00	65.16	864.75	-799.59
0+161.28	1.37	0.00	2.32	0.00	67.48	864.75	-797.27

INVERSIONES Y CONTRATISTAS GENERALES Z Y B S.A.C.

INCOGEZYB S.A.C.

Proyecto: SERVICIO DE IMPLEMENTACION DE DEPOSITO TEMPORAL DE RESIDUOS

Plano: PLANO DE SECCIONES TRANSVERSALES







Responsable: KEVIN BRYAN KEMPER ARTEAGA
Reg. CIP 237355

LAMINA N°:

Diseño: Especialista CAD: Esc. INDICADA Fecha: AGOSTO - 2023
Provincia: SANTA Region: ANCASH Distrito: NVO. CHIMBOTE Localidad: RIO LACRAMARCA

PST-01

ESC.
H:1/2000

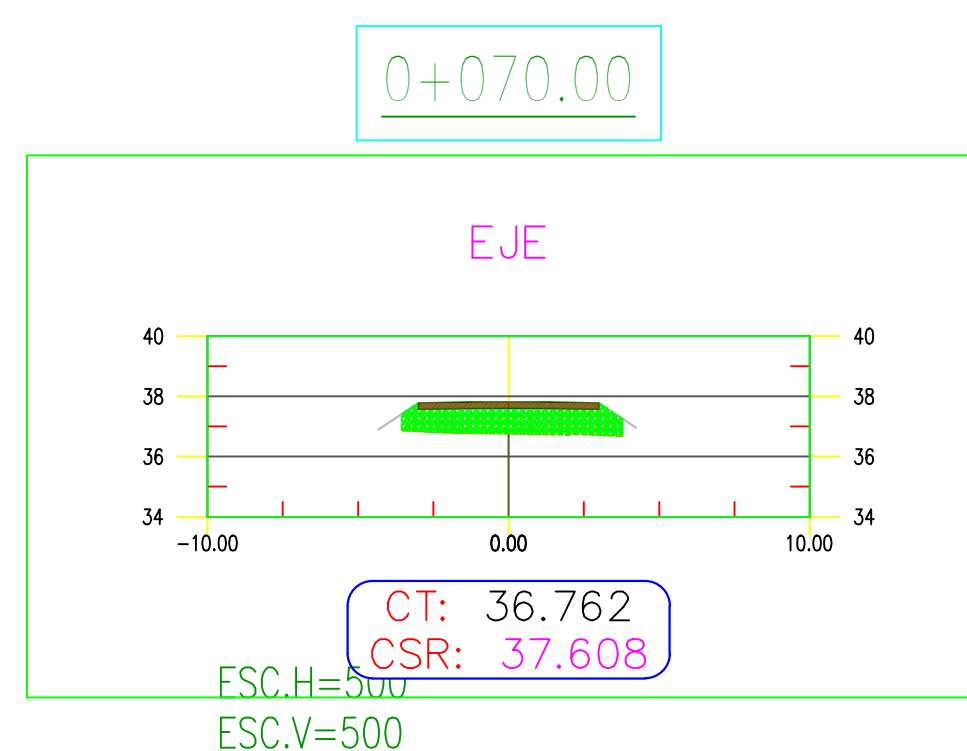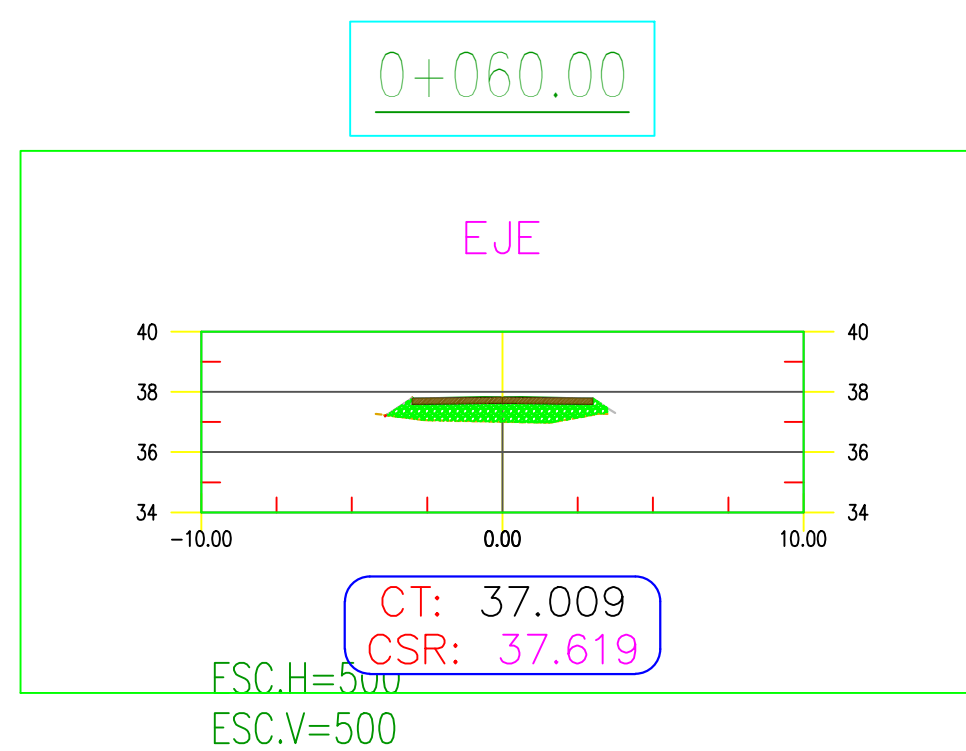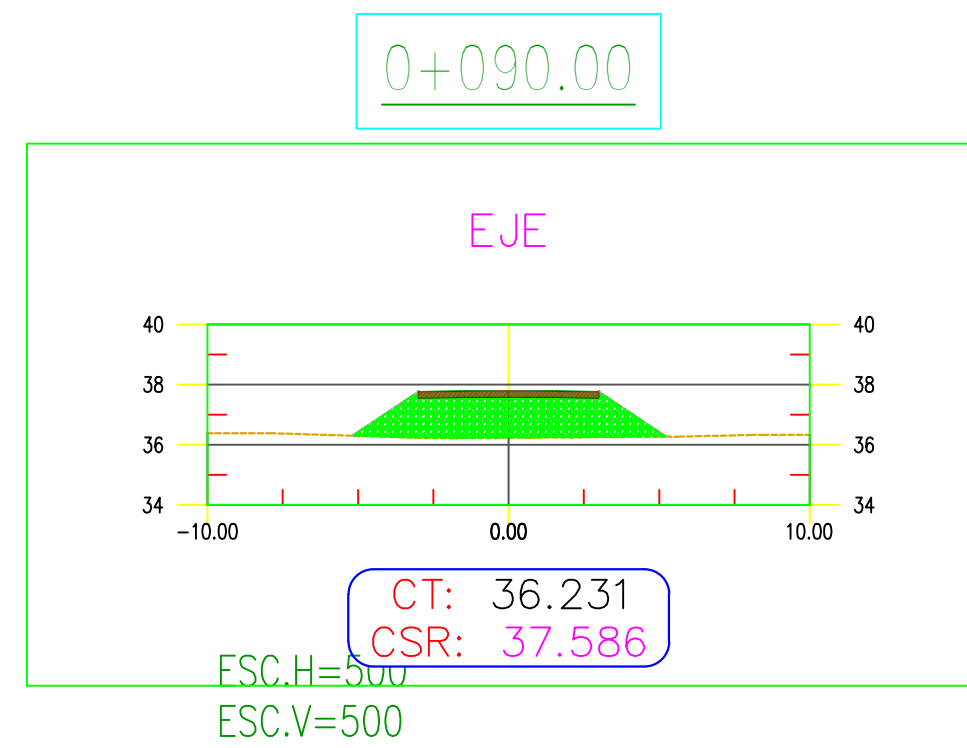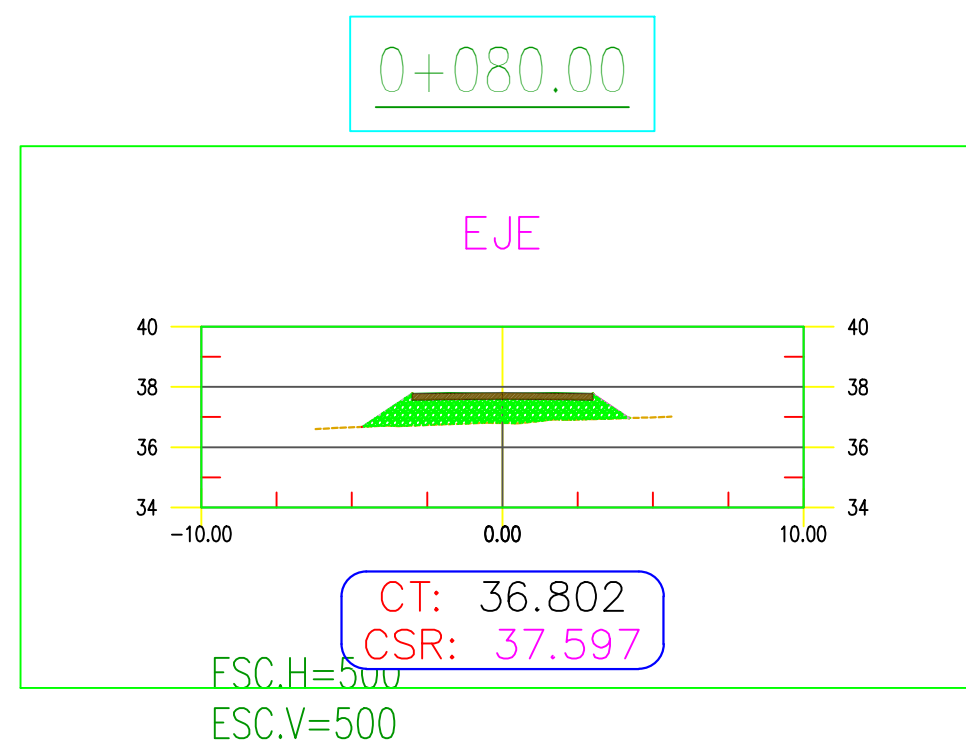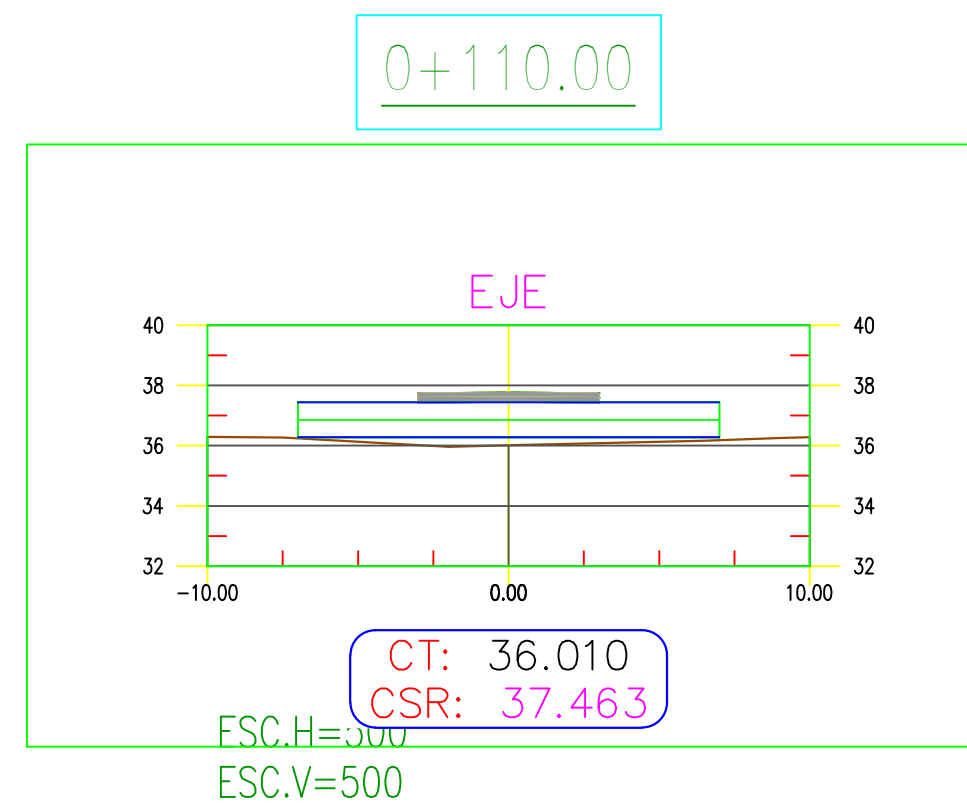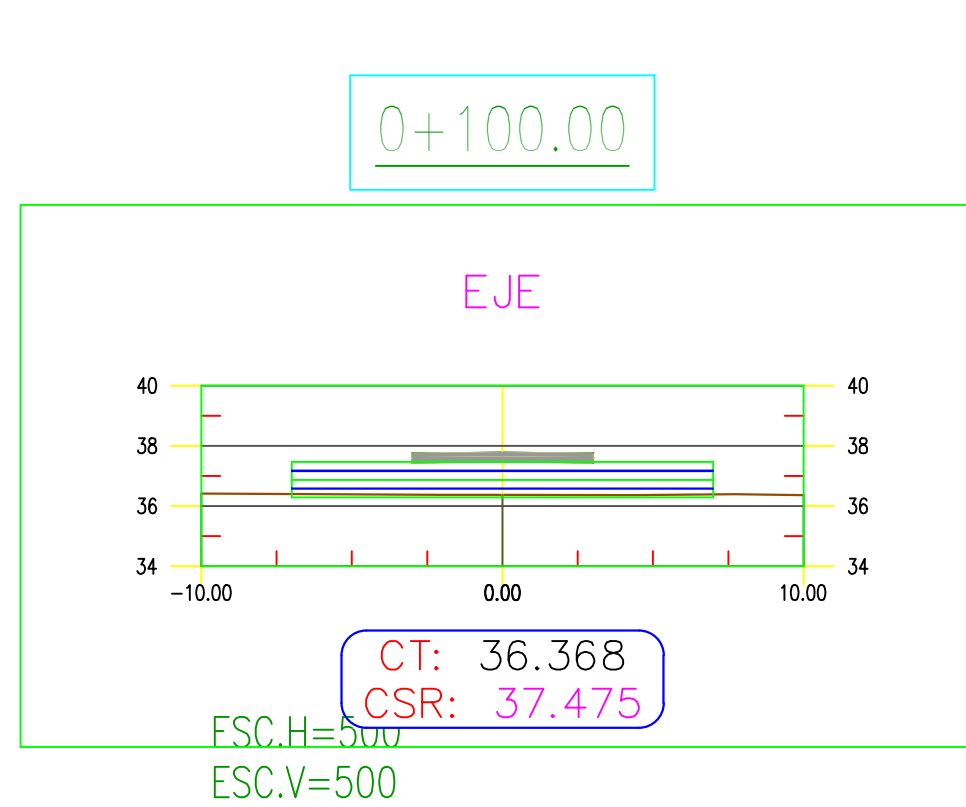

METRADO DE BASE			
Prog.	Área	Vol.	Vol. Acum.
0+000	0.80	0.00	0.00
0+010	0.80	8.00	8.00
0+020	0.80	8.00	16.00
0+030	0.80	8.00	24.00
0+040	0.98	8.90	32.90
0+050	1.19	10.88	43.78
0+060	1.20	11.97	55.75
0+070	1.20	12.00	67.75
0+080	1.20	12.00	79.75
0+090	1.20	12.00	91.75
0+130	1.20	48.00	139.75
0+140	1.20	12.00	151.75
0+150	1.20	12.00	163.75
0+160	1.20	12.00	175.75
0+161.28	1.20	1.53	177.28

METRADO DE base			
Prog.	Área	Vol.	Vol. Acum.
0+100	0.90	0.00	0.00
0+110	0.90	9.00	9.00
0+120	0.90	9.00	18.00

METRADO DE sub base			
Prog.	Área	Vol.	Vol. Acum.
0+100	0.90	0.00	0.00
0+110	0.90	9.00	9.00
0+120	0.90	9.00	18.00







MOVIMIENTO DE TIERRAS							
PROG.	Área C. m²	Área R. m²	Vol. C. m³	Vol. R. m³	Vol. C. Acum. m³	Vol. R. Acum. m³	Vol. Neto m³
0+000	0.61	0.72	0.00	0.00	0.00	0.00	0.00
0+010	1.17	0.69	10.67	8.47	10.67	8.47	2.19
0+020	0.00	0.49	7.15	6.43	17.82	14.91	2.91
0+030	0.00	1.09	0.00	9.32	17.82	24.23	-6.41
0+040	0.00	0.90	0.00	11.87	17.82	36.10	-18.28
0+050	0.00	2.29	0.00	19.11	17.82	55.20	-37.39
0+060	0.00	3.82	0.01	36.61	17.82	91.82	-74.00
0+070	0.00	5.99	0.01	58.88	17.83	150.70	-132.87
0+080	0.00	5.91	0.00	71.45	17.83	222.15	-204.32
0+090	0.00	10.76	0.00	99.88	17.83	322.03	-304.20
0+130	0.00	8.98	0.00	473.76	17.83	795.79	-777.96
0+140	0.10	1.26	0.63	61.41	18.46	857.21	-838.75
0+150	3.01	0.00	18.70	7.55	37.16	864.75	-827.59
0+160	1.66	0.00	28.01	0.00	65.16	864.75	-799.59
0+161.28	1.37	0.00	2.32	0.00	67.48	864.75	-797.27

INVERSIONES Y CONTRATISTAS GENERALES Z Y B S.A.C.

INCOGEZYB S.A.C.	Proyecto: SERVICIO DE IMPLEMENTACION DE DEPOSITO TEMPORAL DE RESIDUOS			
	Plano: PLANO DE SECCIONES TRANSVERSALES			
	Responsable: KEVIN BRYAN KEMPER ARTEAGA Reg. CIP 237355			LAMINA N°: PST-02
	Diseño:	Especialista CAD:	Esc: INDICADA	Fecha: AGOSTO - 2023
	Provincia: SANTA	Region: ANCASH	Distrito: NVO. CHIMBOTE	Localidad: RIO LACRAMARCA

SECCIONES TRANSVERSALES

ESC.
H:1/2000

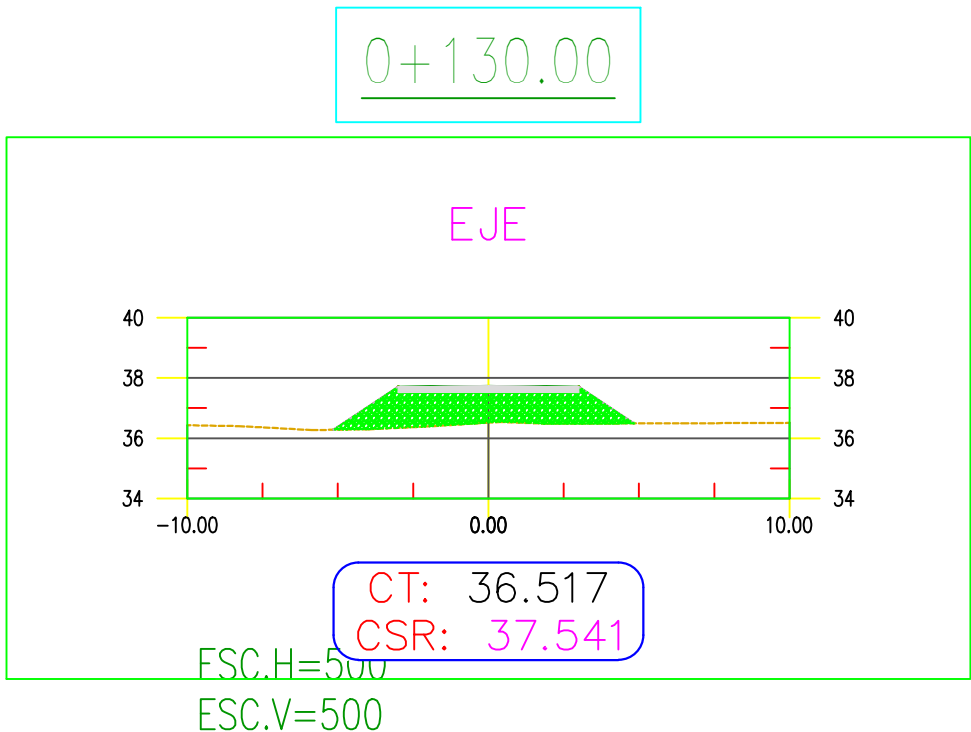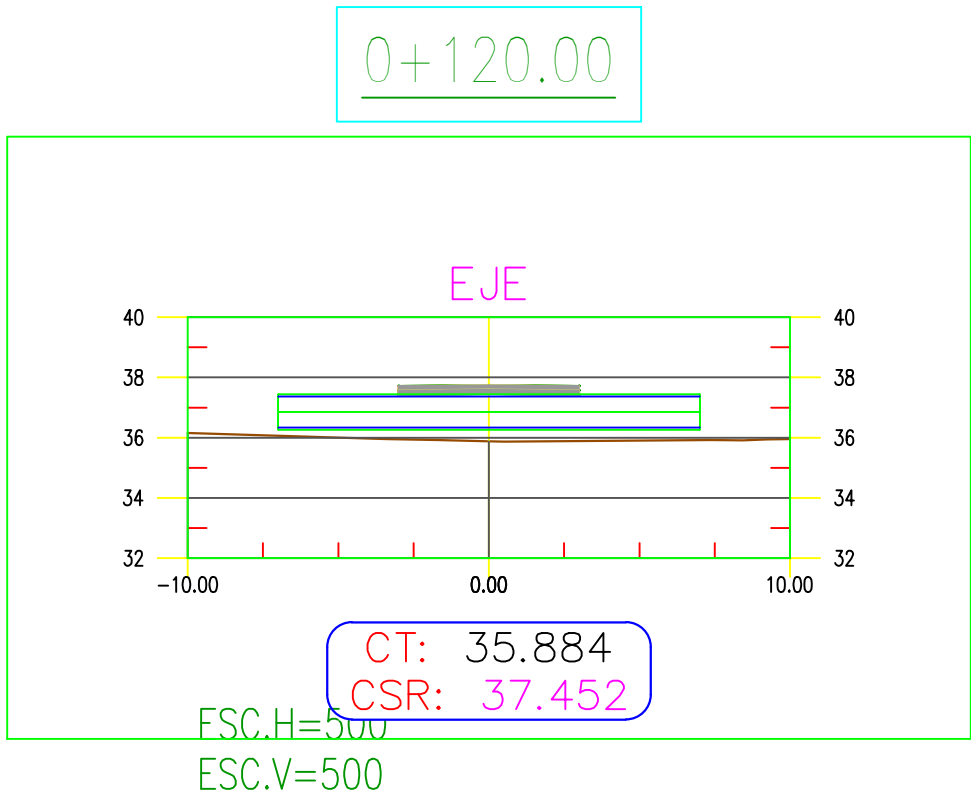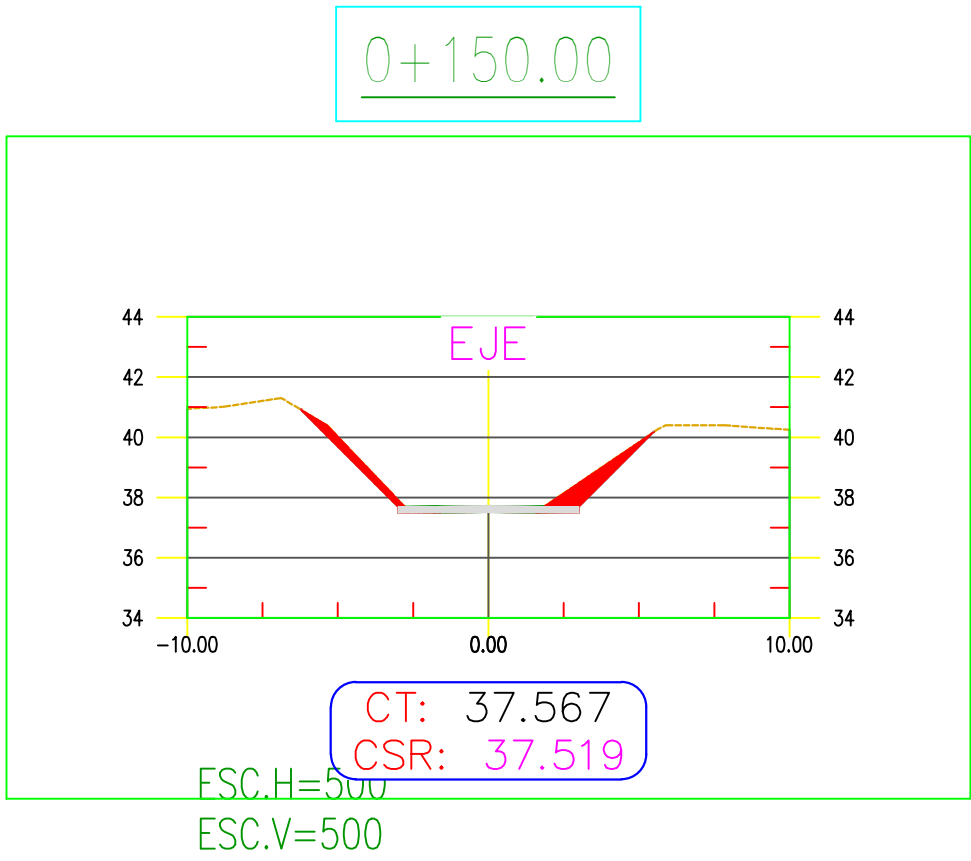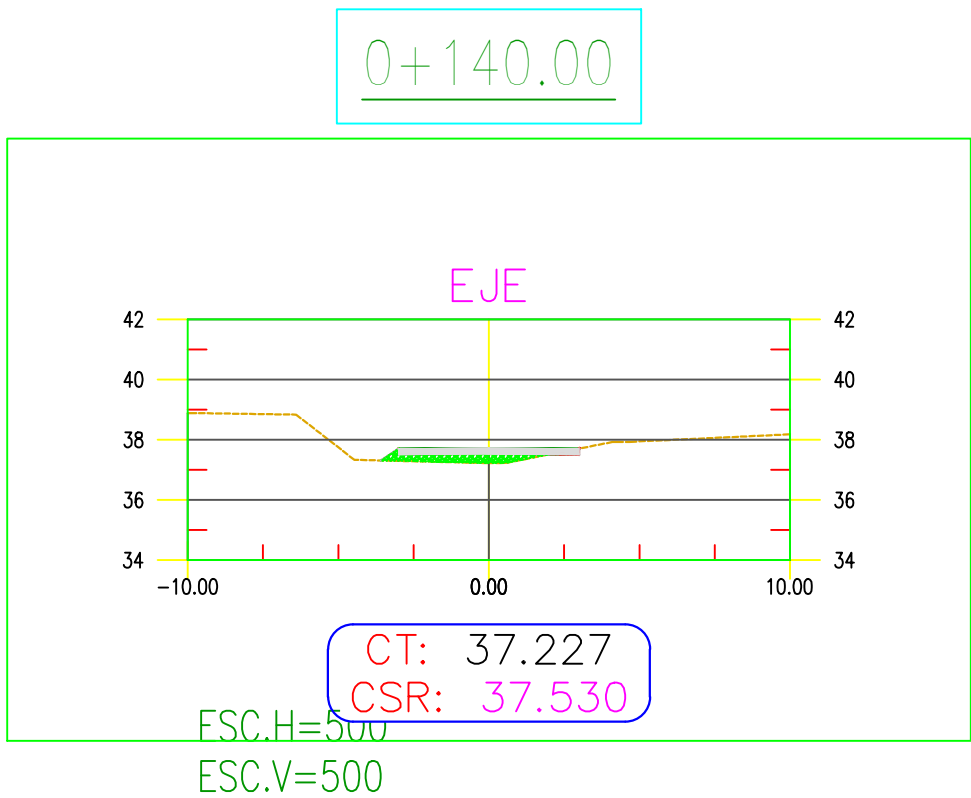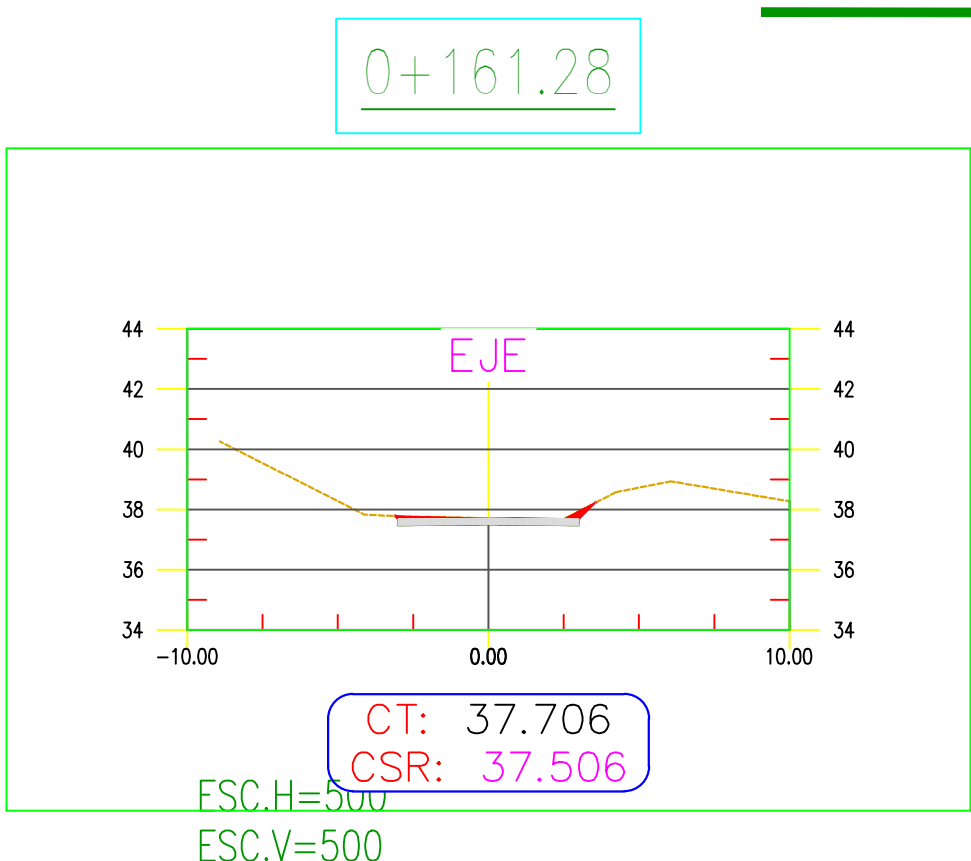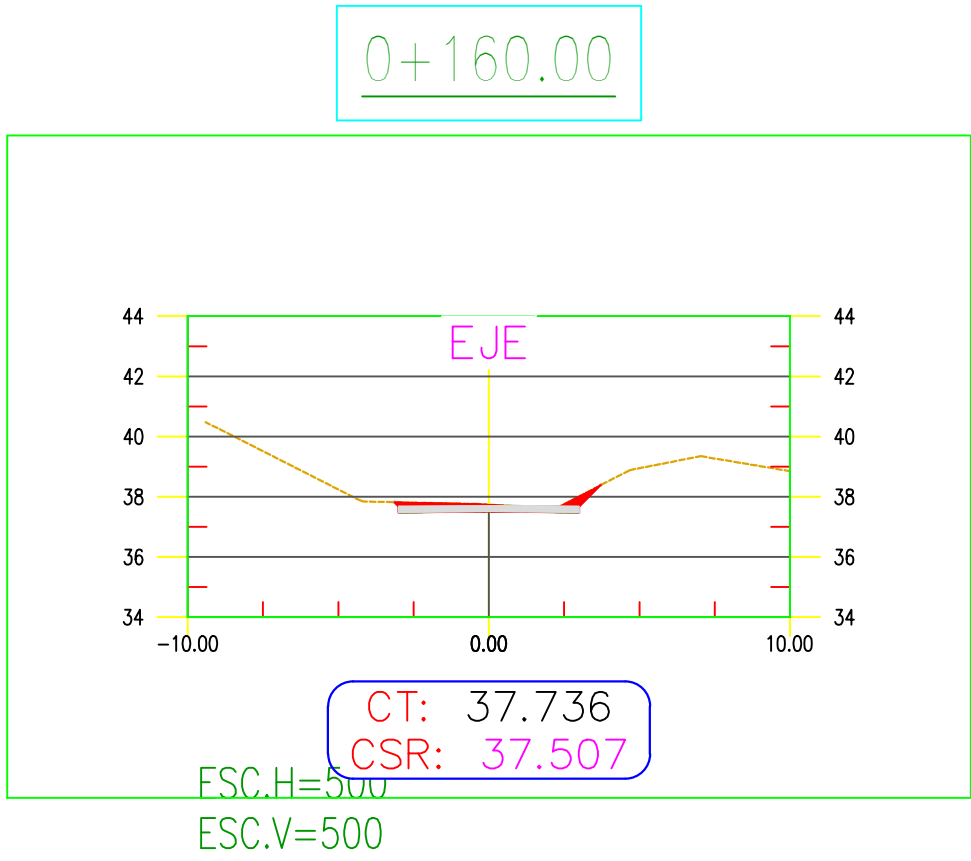

METRADO DE BASE			
Prog.	Área	Vol.	Vol. Acum.
0+000	0.80	0.00	0.00
0+010	0.80	8.00	8.00
0+020	0.80	8.00	16.00
0+030	0.80	8.00	24.00
0+040	0.98	8.90	32.90
0+050	1.19	10.88	43.78
0+060	1.20	11.97	55.75
0+070	1.20	12.00	67.75
0+080	1.20	12.00	79.75
0+090	1.20	12.00	91.75
0+130	1.20	48.00	139.75
0+140	1.20	12.00	151.75
0+150	1.20	12.00	163.75
0+160	1.20	12.00	175.75
0+161.28	1.20	1.53	177.28

MOVIMIENTO DE TIERRAS							
PROG.	Área C. m²	Área R. m²	Vol. C. m³	Vol. R. m³	Vol. C. Acum. m³	Vol. R. Acum. m³	Vol. Neto m³
0+000	0.61	0.72	0.00	0.00	0.00	0.00	0.00
0+010	1.17	0.69	10.67	8.47	10.67	8.47	2.19
0+020	0.00	0.49	7.15	6.43	17.82	14.91	2.91
0+030	0.00	1.09	0.00	9.32	17.82	24.23	-6.41
0+040	0.00	0.90	0.00	11.87	17.82	36.10	-18.28
0+050	0.00	2.29	0.00	19.11	17.82	55.20	-37.39
0+060	0.00	3.82	0.01	36.61	17.82	91.82	-74.00
0+070	0.00	5.99	0.01	58.88	17.83	150.70	-132.87
0+080	0.00	5.91	0.00	71.45	17.83	222.15	-204.32
0+090	0.00	10.76	0.00	99.88	17.83	322.03	-304.20
0+130	0.00	8.98	0.00	473.76	17.83	795.79	-777.96
0+140	0.10	1.26	0.63	61.41	18.46	857.21	-838.75
0+150	3.01	0.00	18.70	7.55	37.16	864.75	-827.59
0+160	1.66	0.00	28.01	0.00	65.16	864.75	-799.59
0+161.28	1.37	0.00	2.32	0.00	67.48	864.75	-797.27

METRADO DE base			
Prog.	Área	Vol.	Vol. Acum.
0+100	0.90	0.00	0.00
0+110	0.90	9.00	9.00
0+120	0.90	9.00	18.00

METRADO DE sub base			
Prog.	Área	Vol.	Vol. Acum.
0+100	0.90	0.00	0.00
0+110	0.90	9.00	9.00
0+120	0.90	9.00	18.00

INVERSIONES Y CONTRATISTAS GENERALES Z Y B S.A.C.

INCOGEZYB S.A.C.	Proyecto: SERVICIO DE IMPLEMENTACION DE DEPOSITO TEMPORAL DE RESIDUOS			
	Plano: PLANO DE SECCIONES TRANSVERSALES			
	Responsable: KEVIN BRYAN KEMPER ARTEAGA Reg. CIP 237355			LAMINA N°:
	Diseño:	Especialista CAD:	Esc. INDICADA	Fecha: AGOSTO - 2023
	Provincia: SANTA	Region: ANCASH	Distrito: NVO. CHIMBOTE	Localidad: RIO LACRAMARCA

PST-03

