



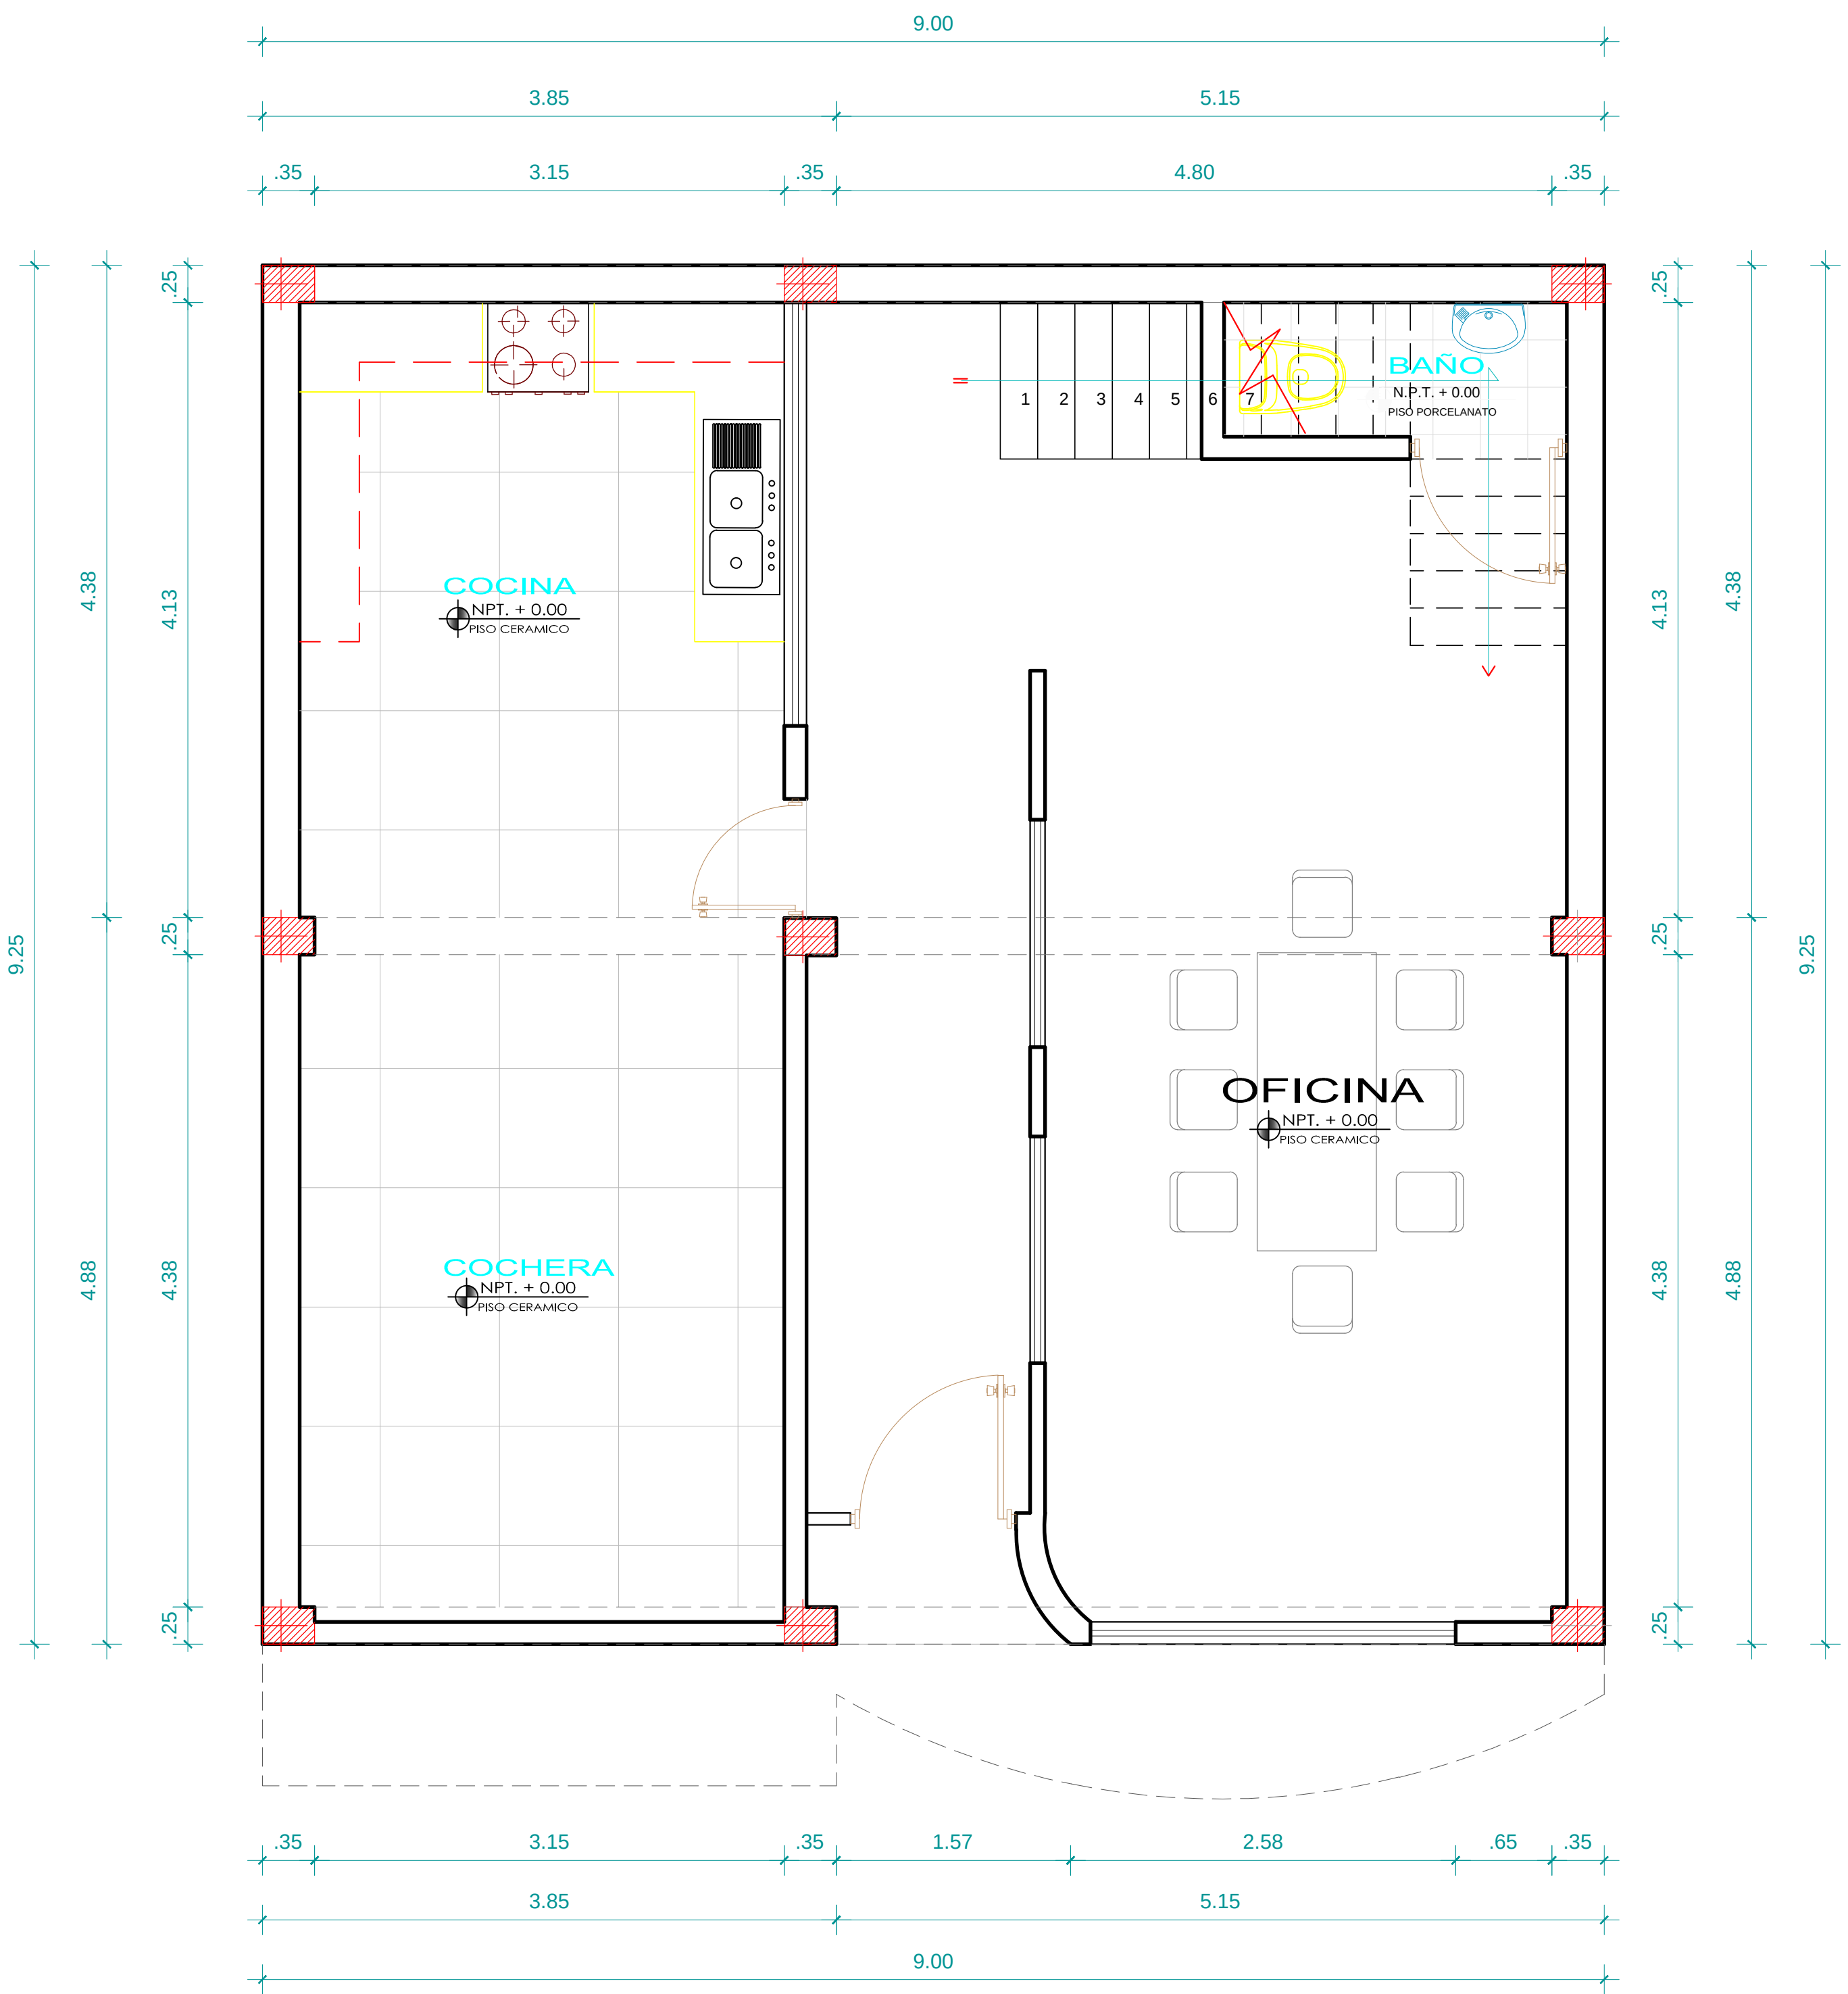

1 PLANTA PRIMER NIVEL
ESC:1/50

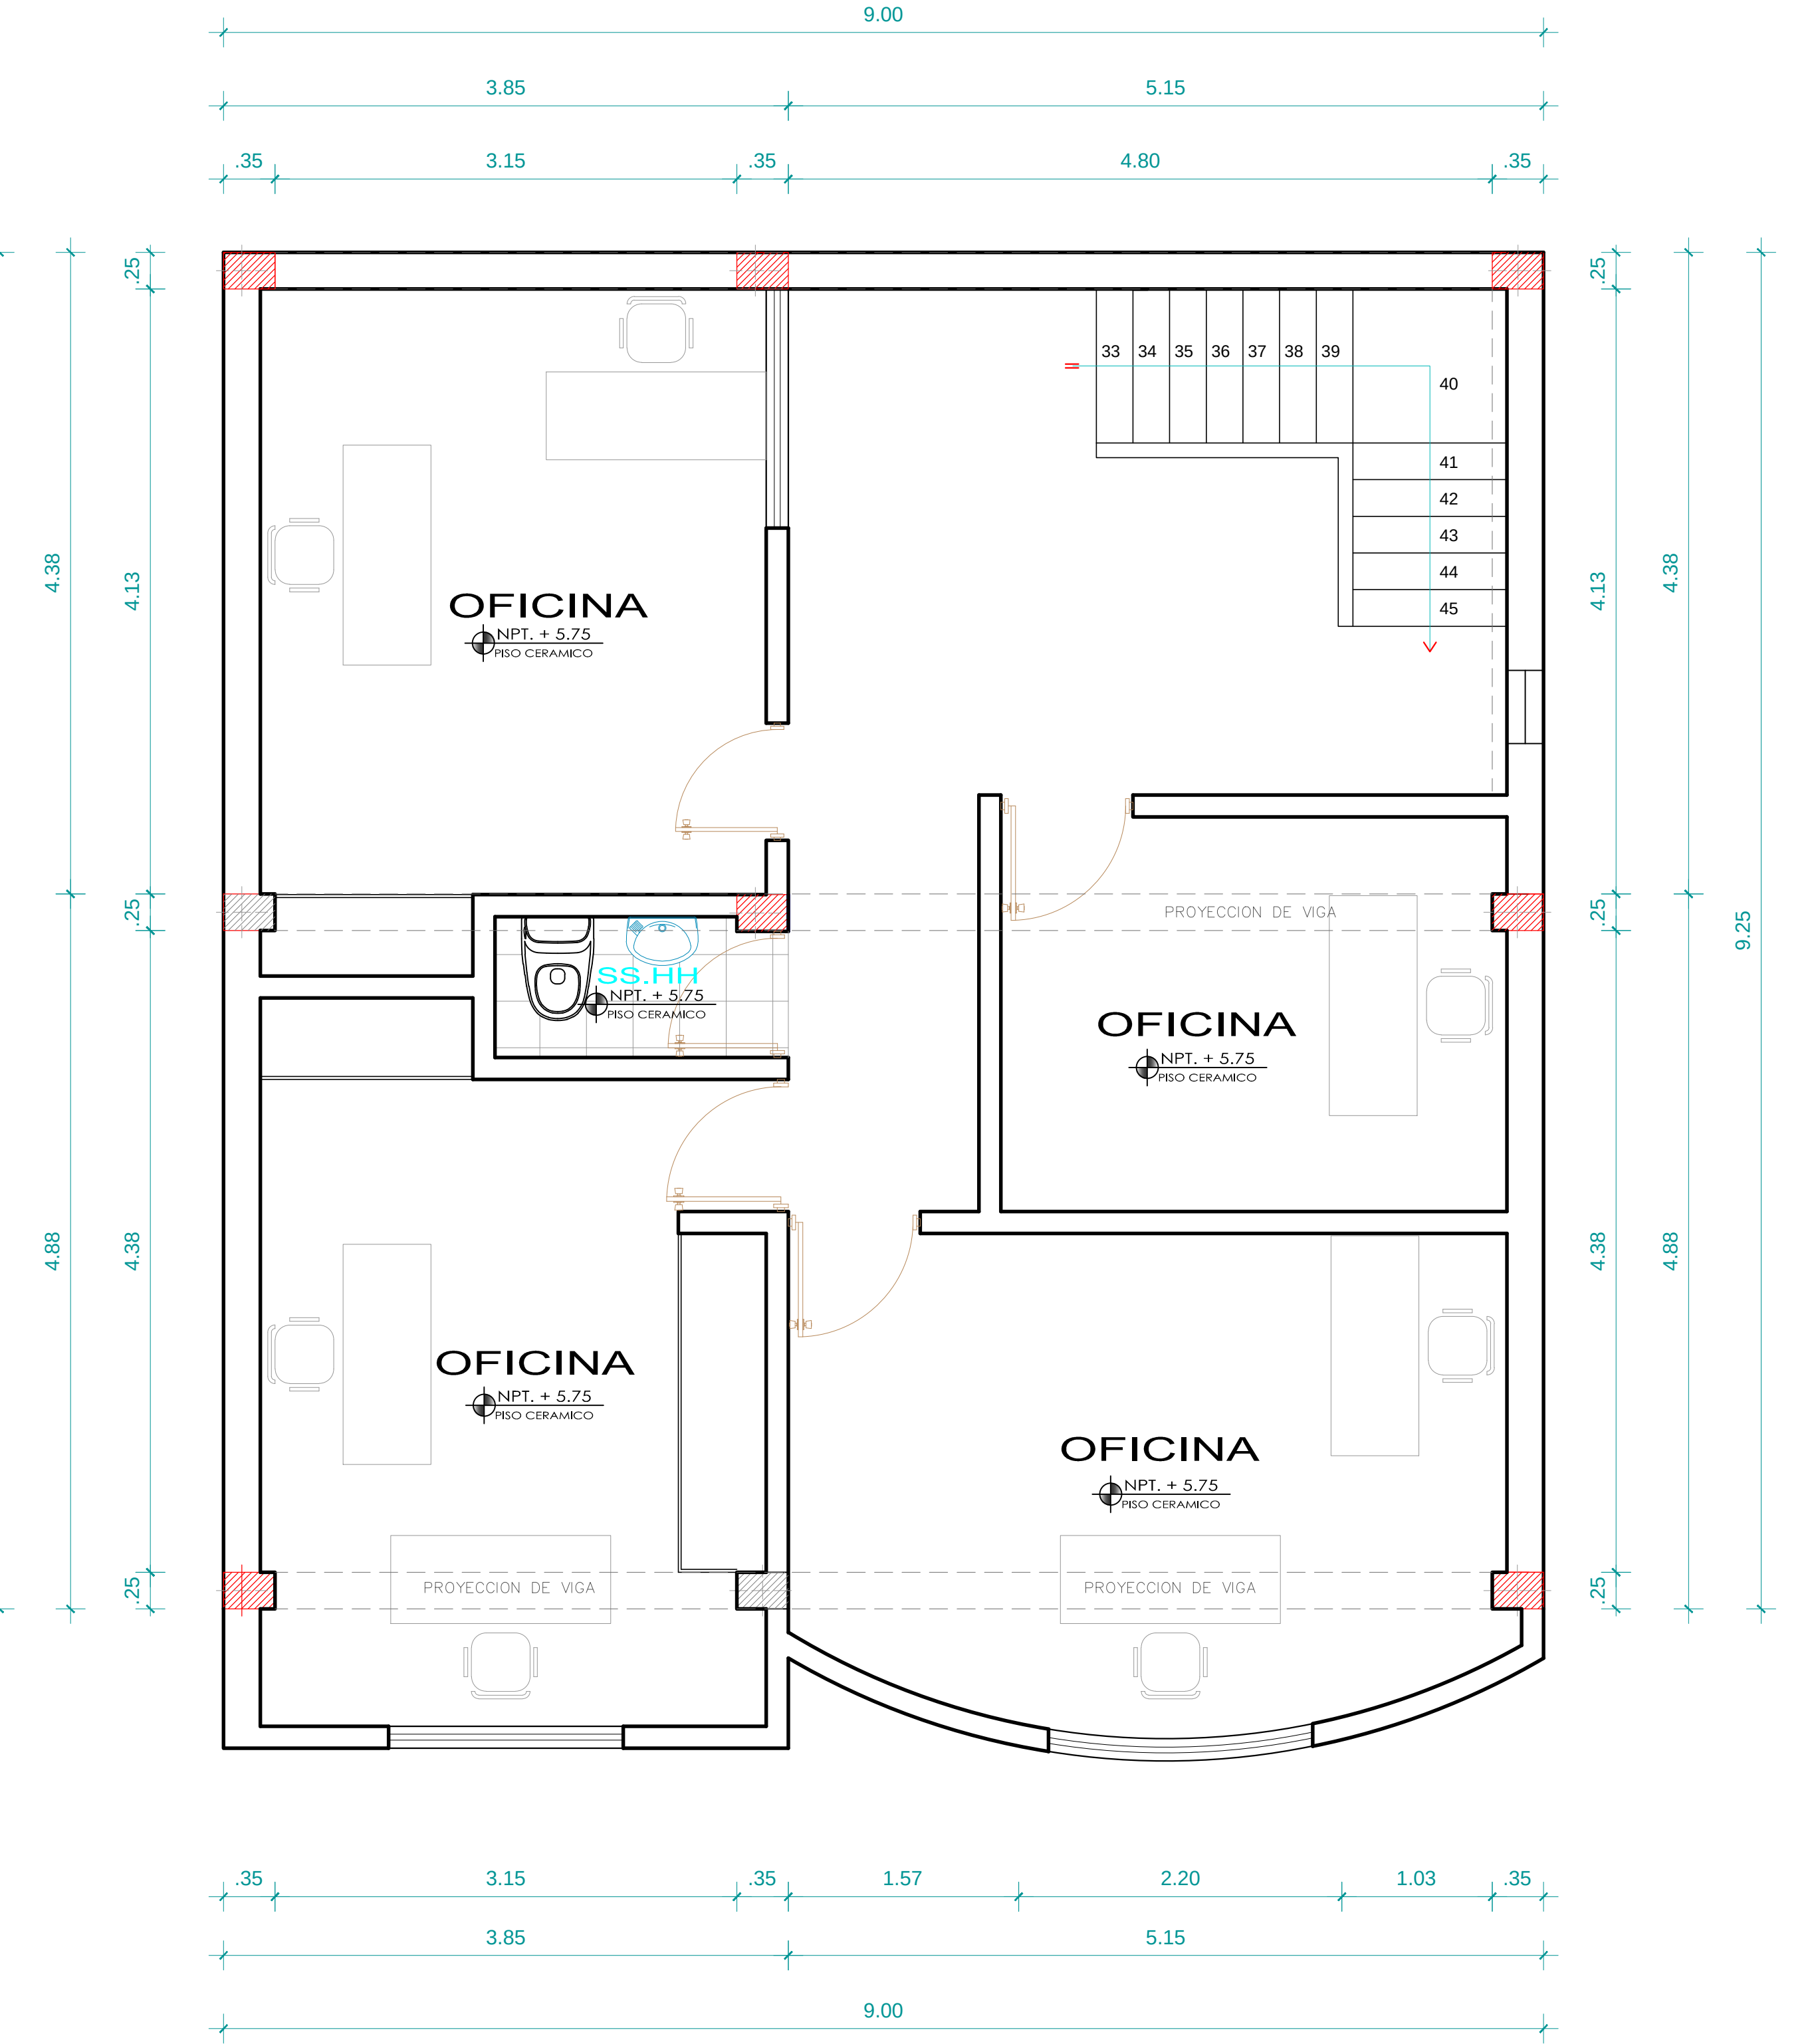


1 PLANTA TERCER NIVEL
ESC:1/50




1 PLANTA CUARTO NIVEL
ESC:1/50




1 PLANTA QUINTO NIVEL
ESC:1/50

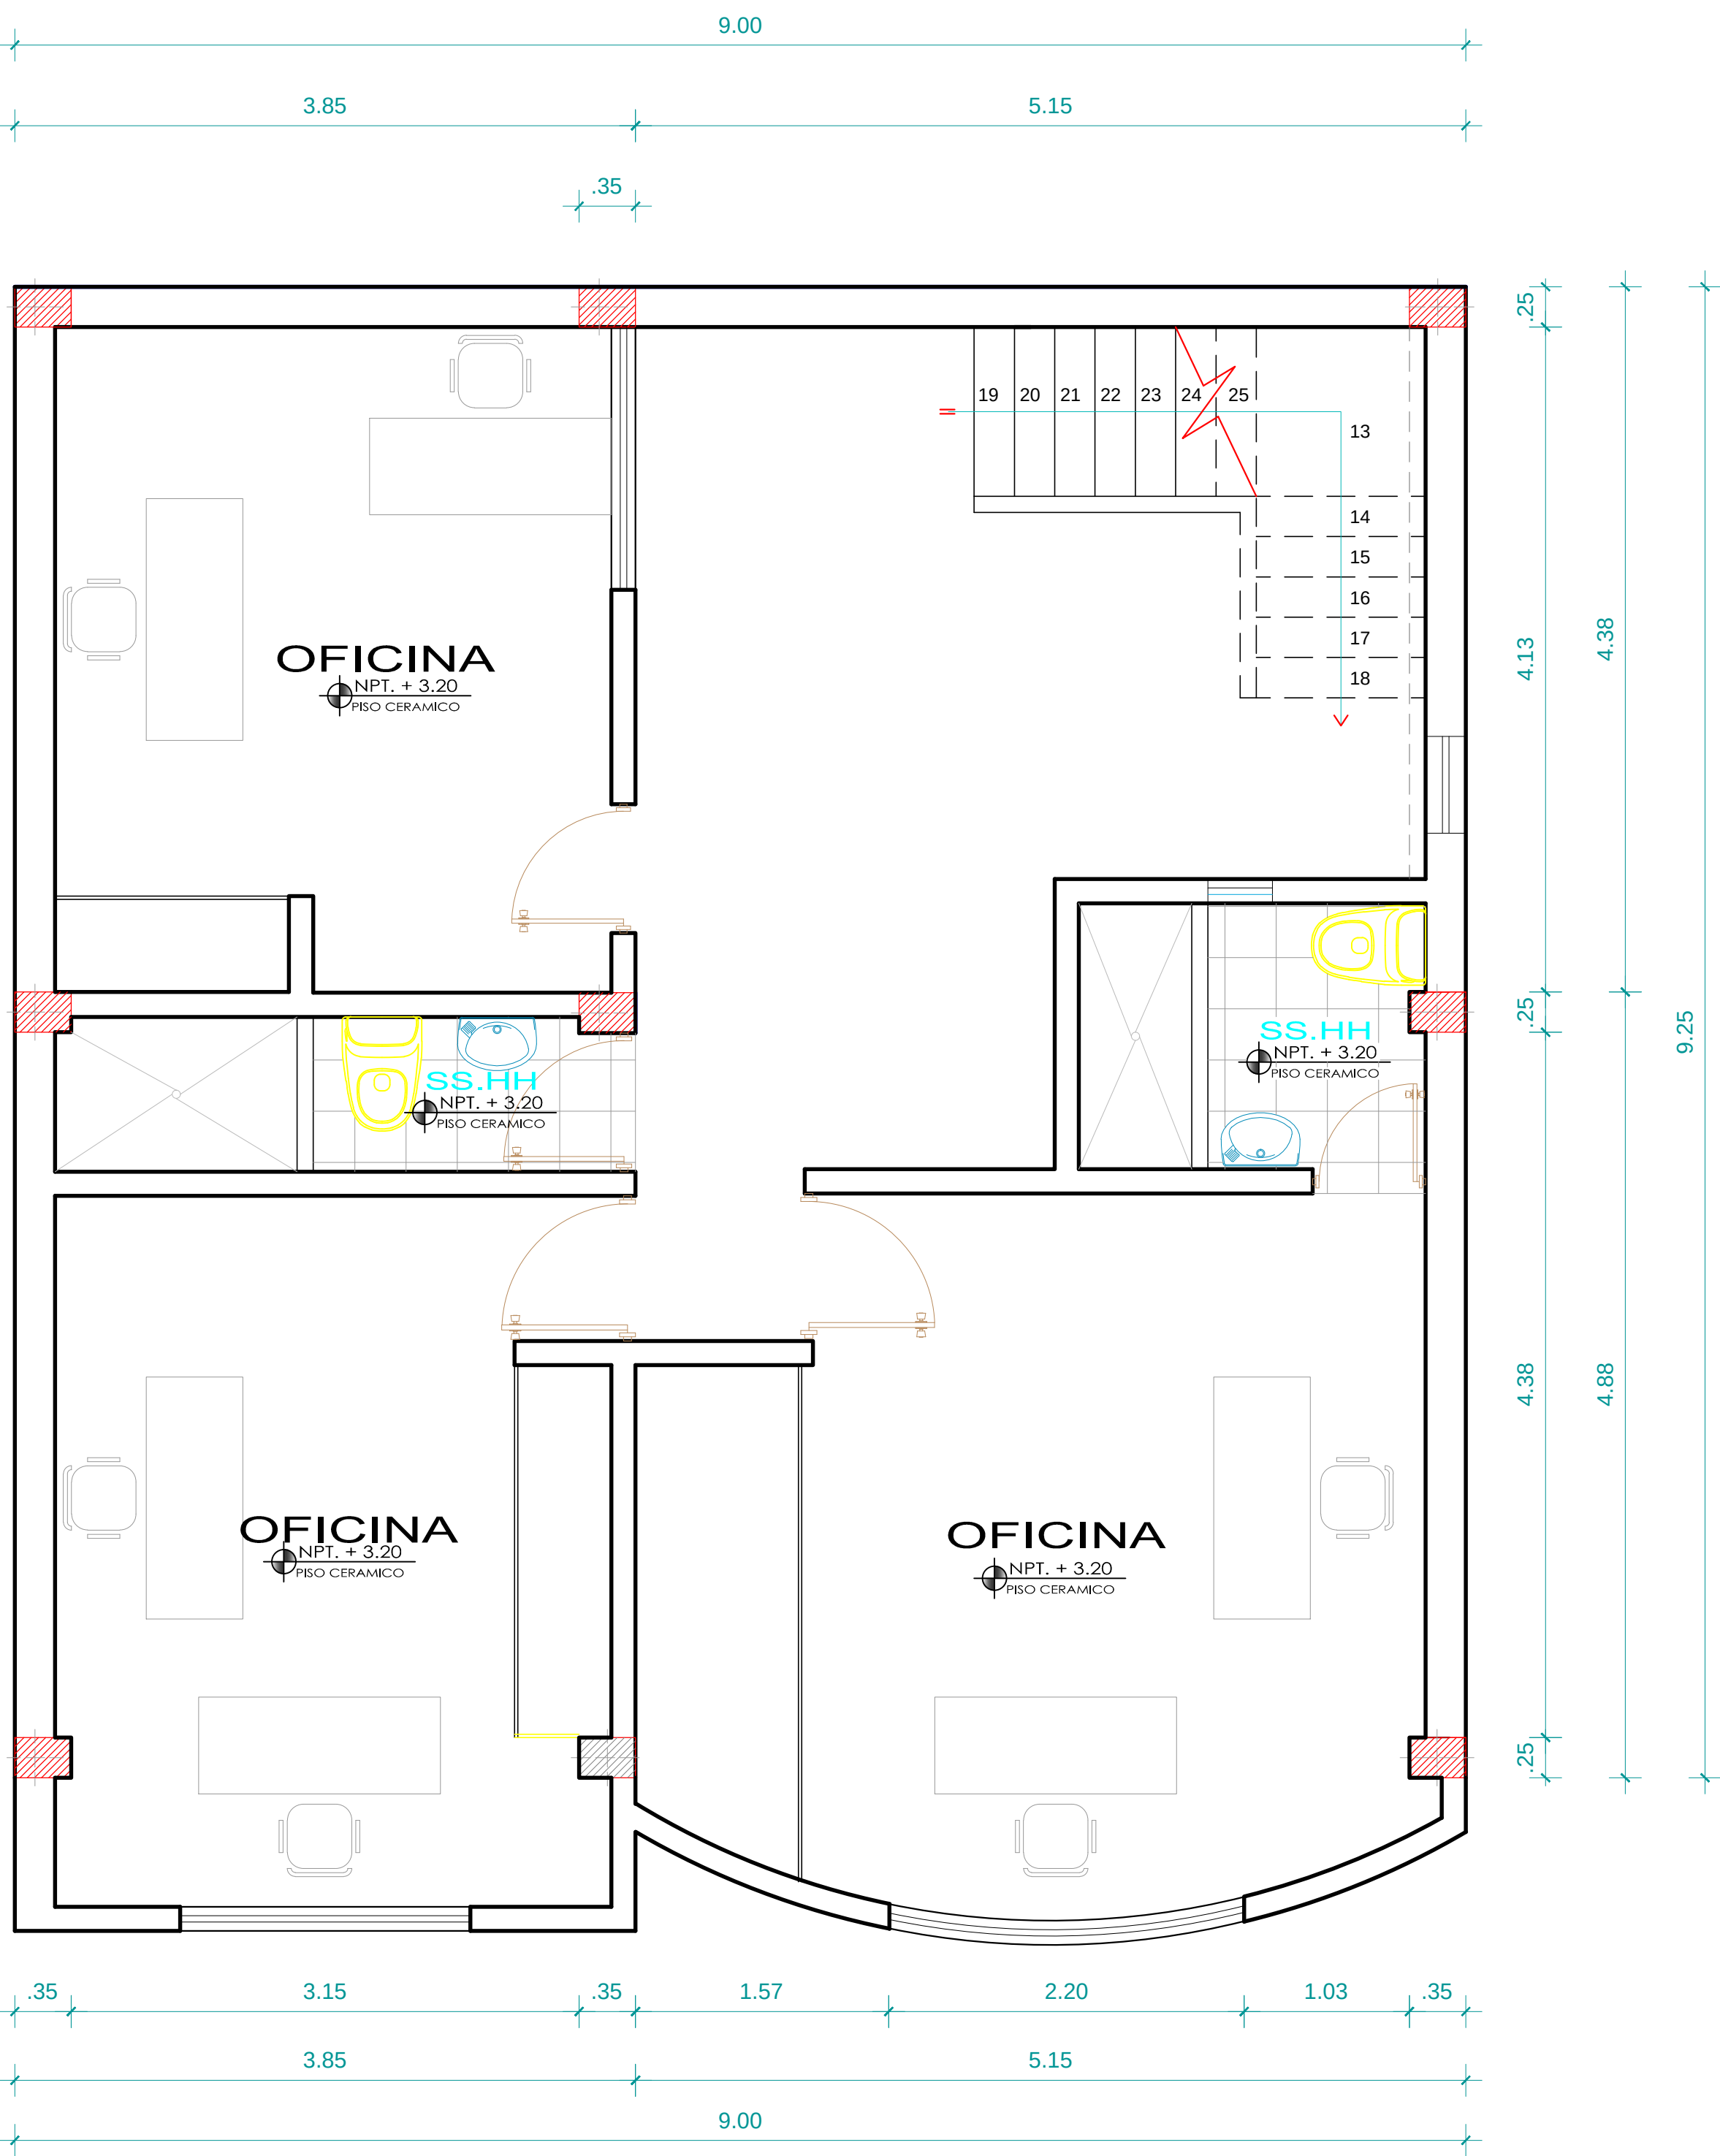

1 PLANTA SEGUNDO NIVEL
ESC:1/50

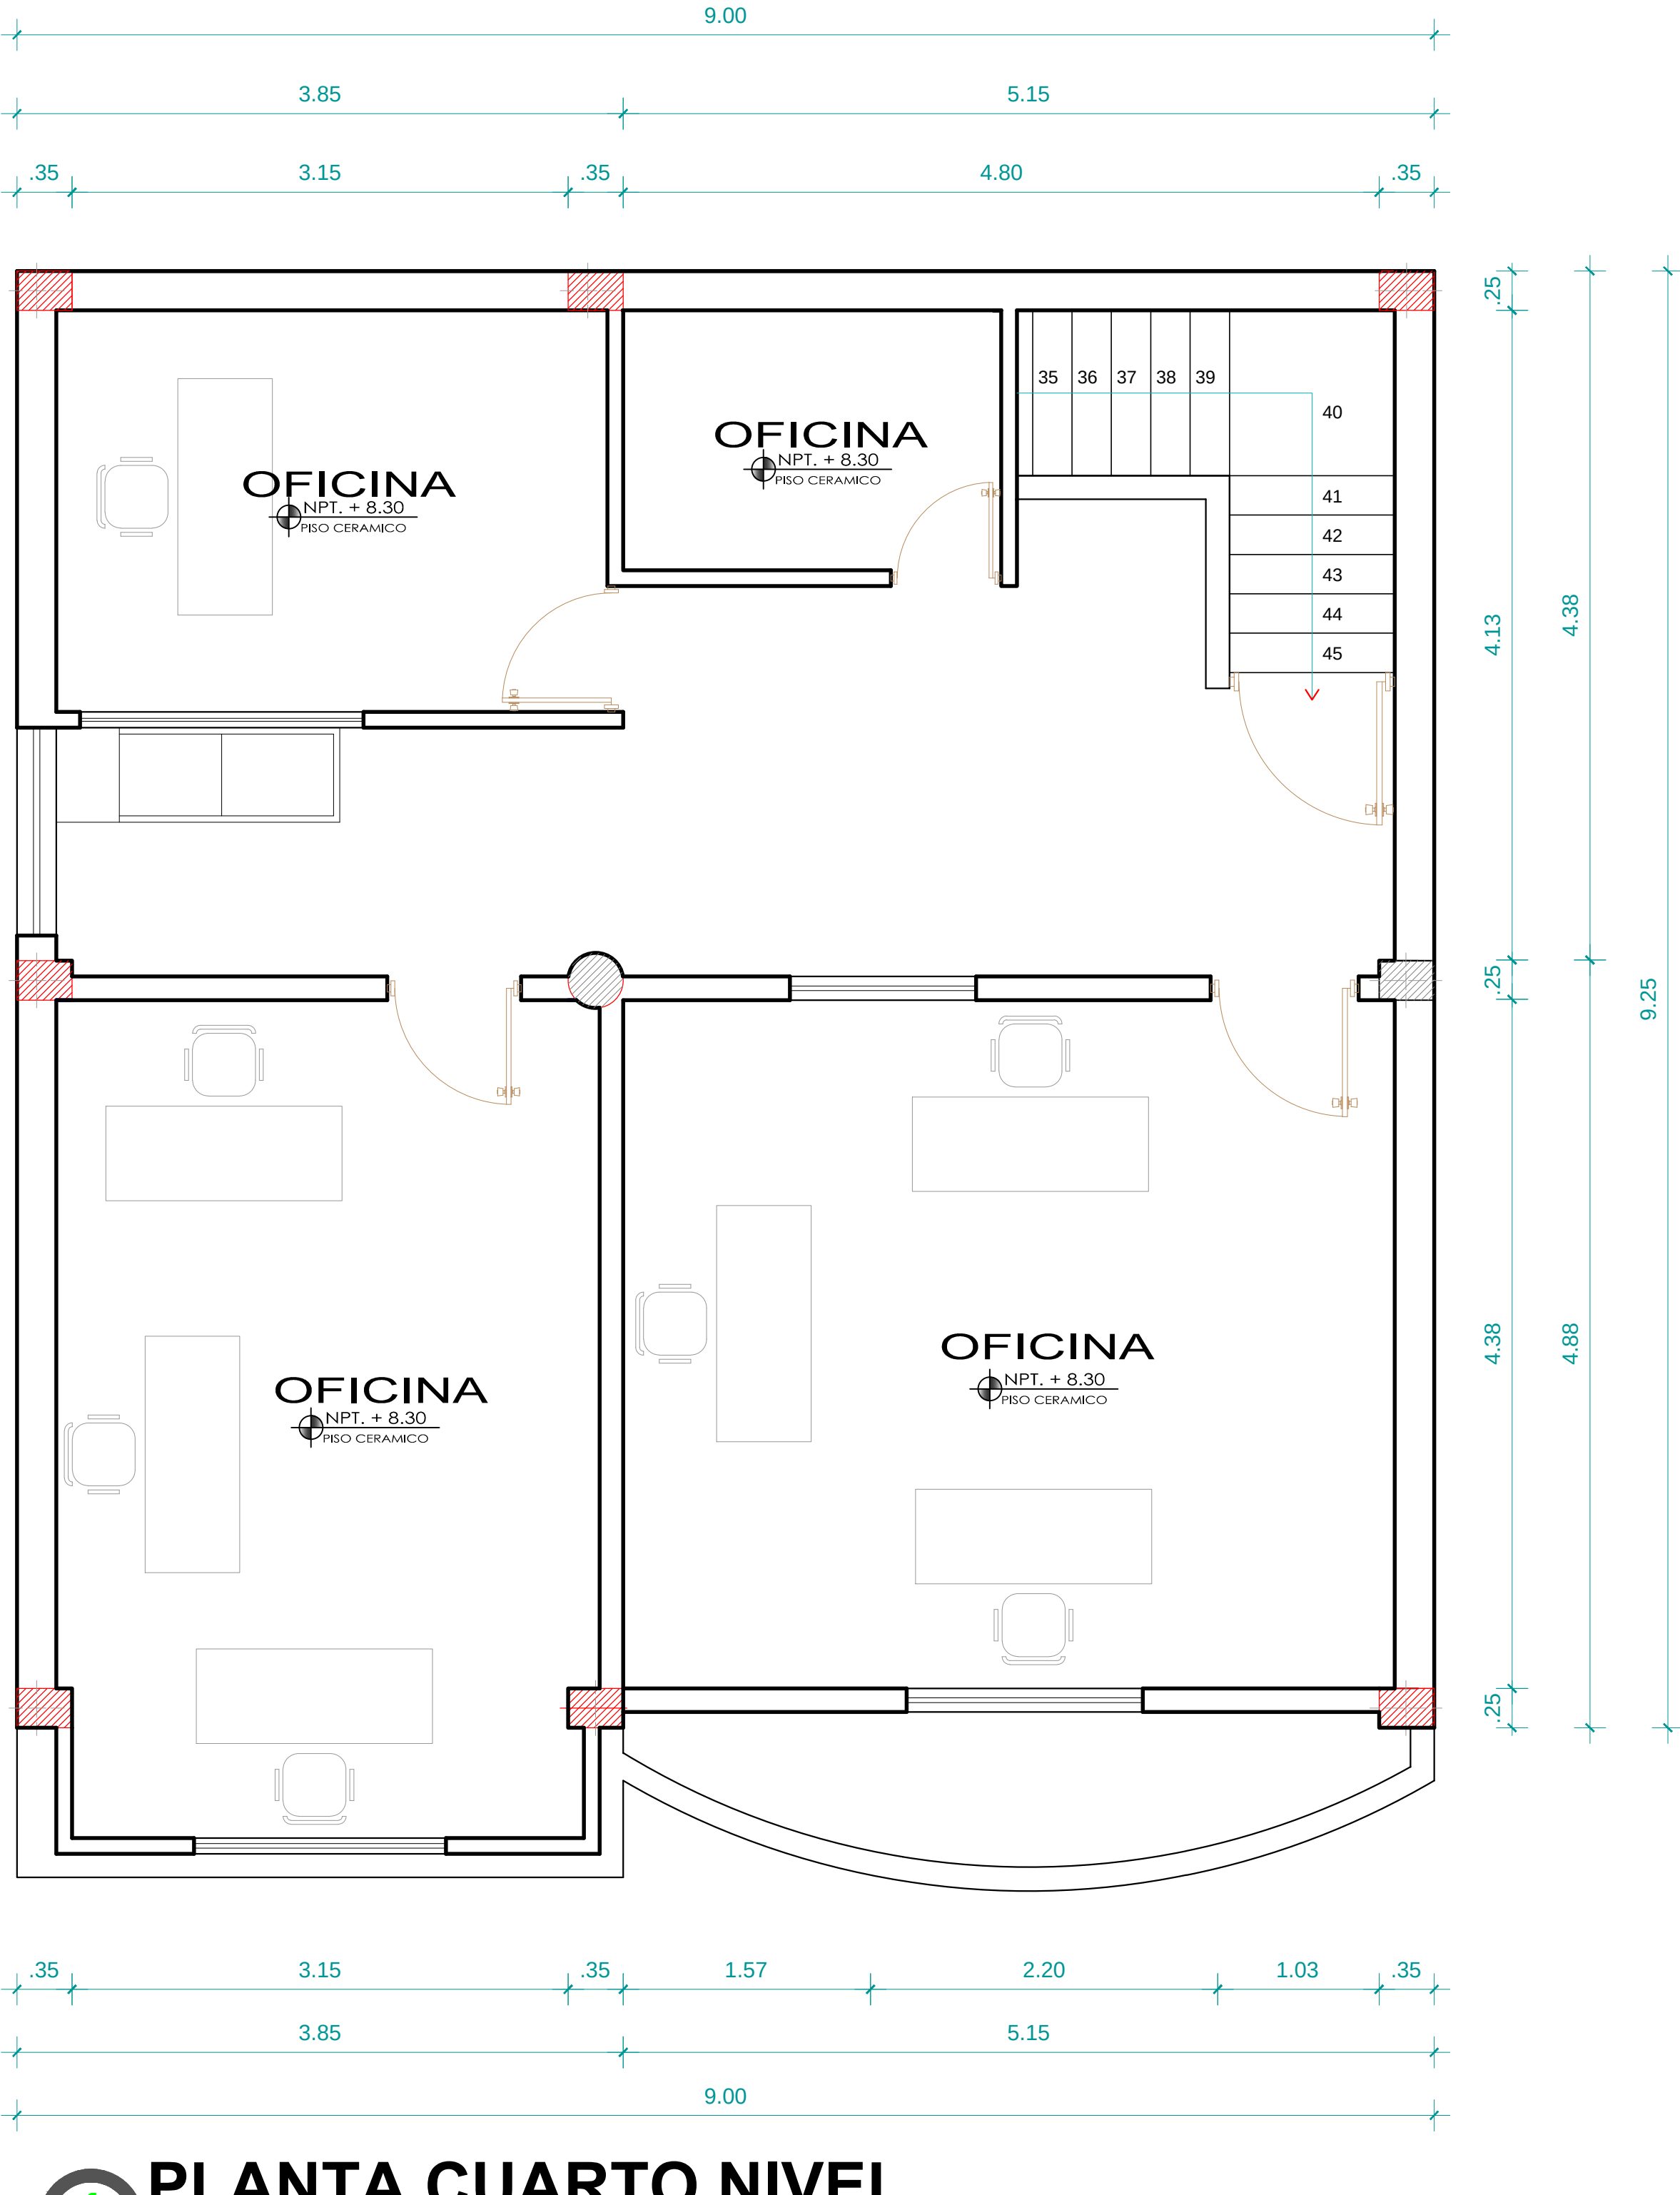

1 PLANTA TERCER NIVEL
ESC:1/50

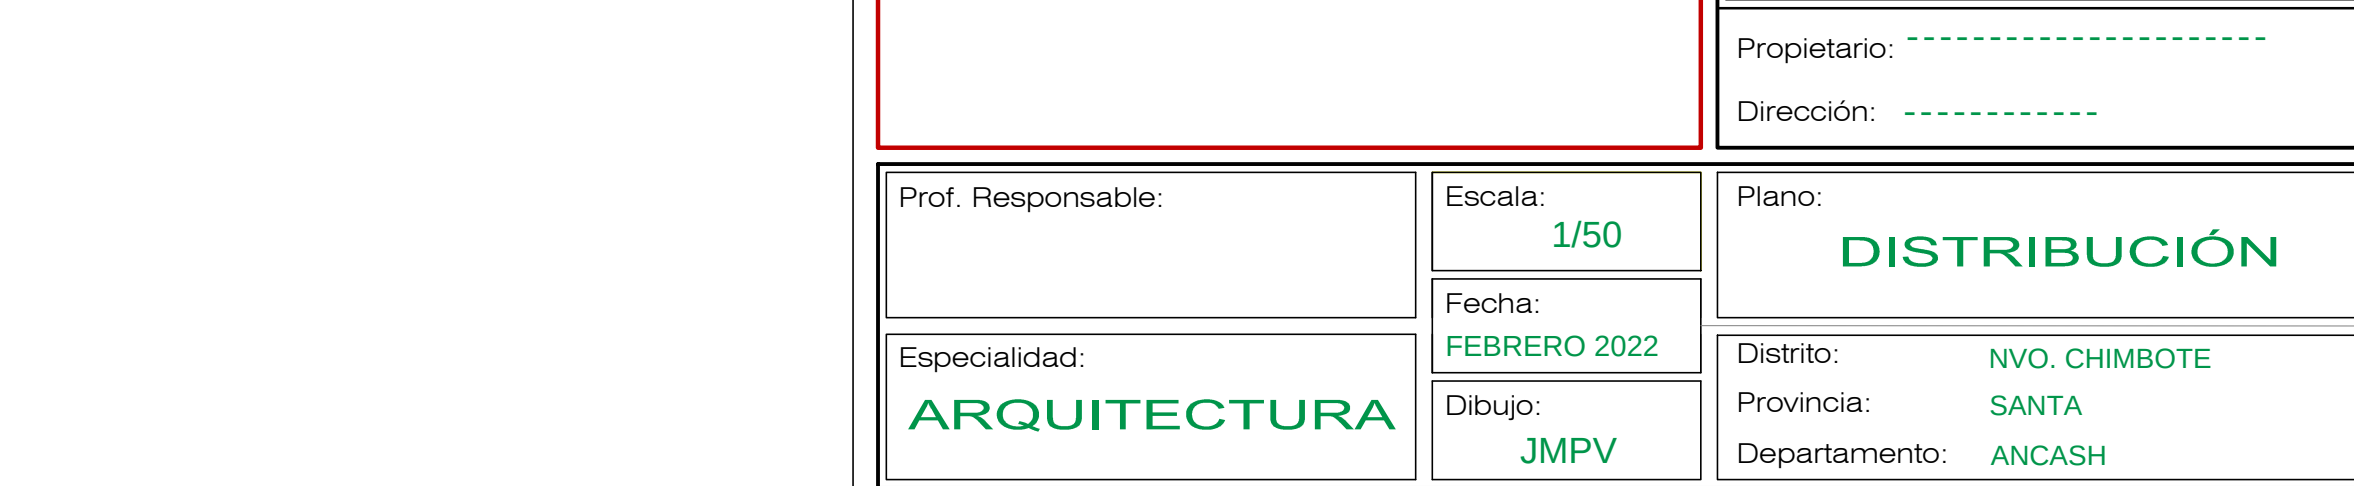

1 PLANTA CUARTO NIVEL
ESC:1/50



1 PLANTA QUINTO NIVEL
ESC:1/50

Proyecto:			
Propietario:			
Dirección:			
Prof. Responsable:	Escala: 1/50	Plano: DISTRIBUCIÓN	Lámina: A-01
Especialidad: ARQUITECTURA	Fecha: FEBRERO 2022	Distrito: NVO. CHIMBOTE	
	Dibujo: JMPV	Provincia: SANTA	
		Departamento: ANCASH	