



PROGRAMACION DE OBRA - DIAGRAMA GANTT

Obra: REUBICACIÓN DE LAS INTERFERENCIAS DE REDES DE AGUA EN EL SUBPROYECTO A2 - RÍO LACRAMARCA CHIMBOTE
Ubicación: CHIMBOTE - SANTA - ANCASH

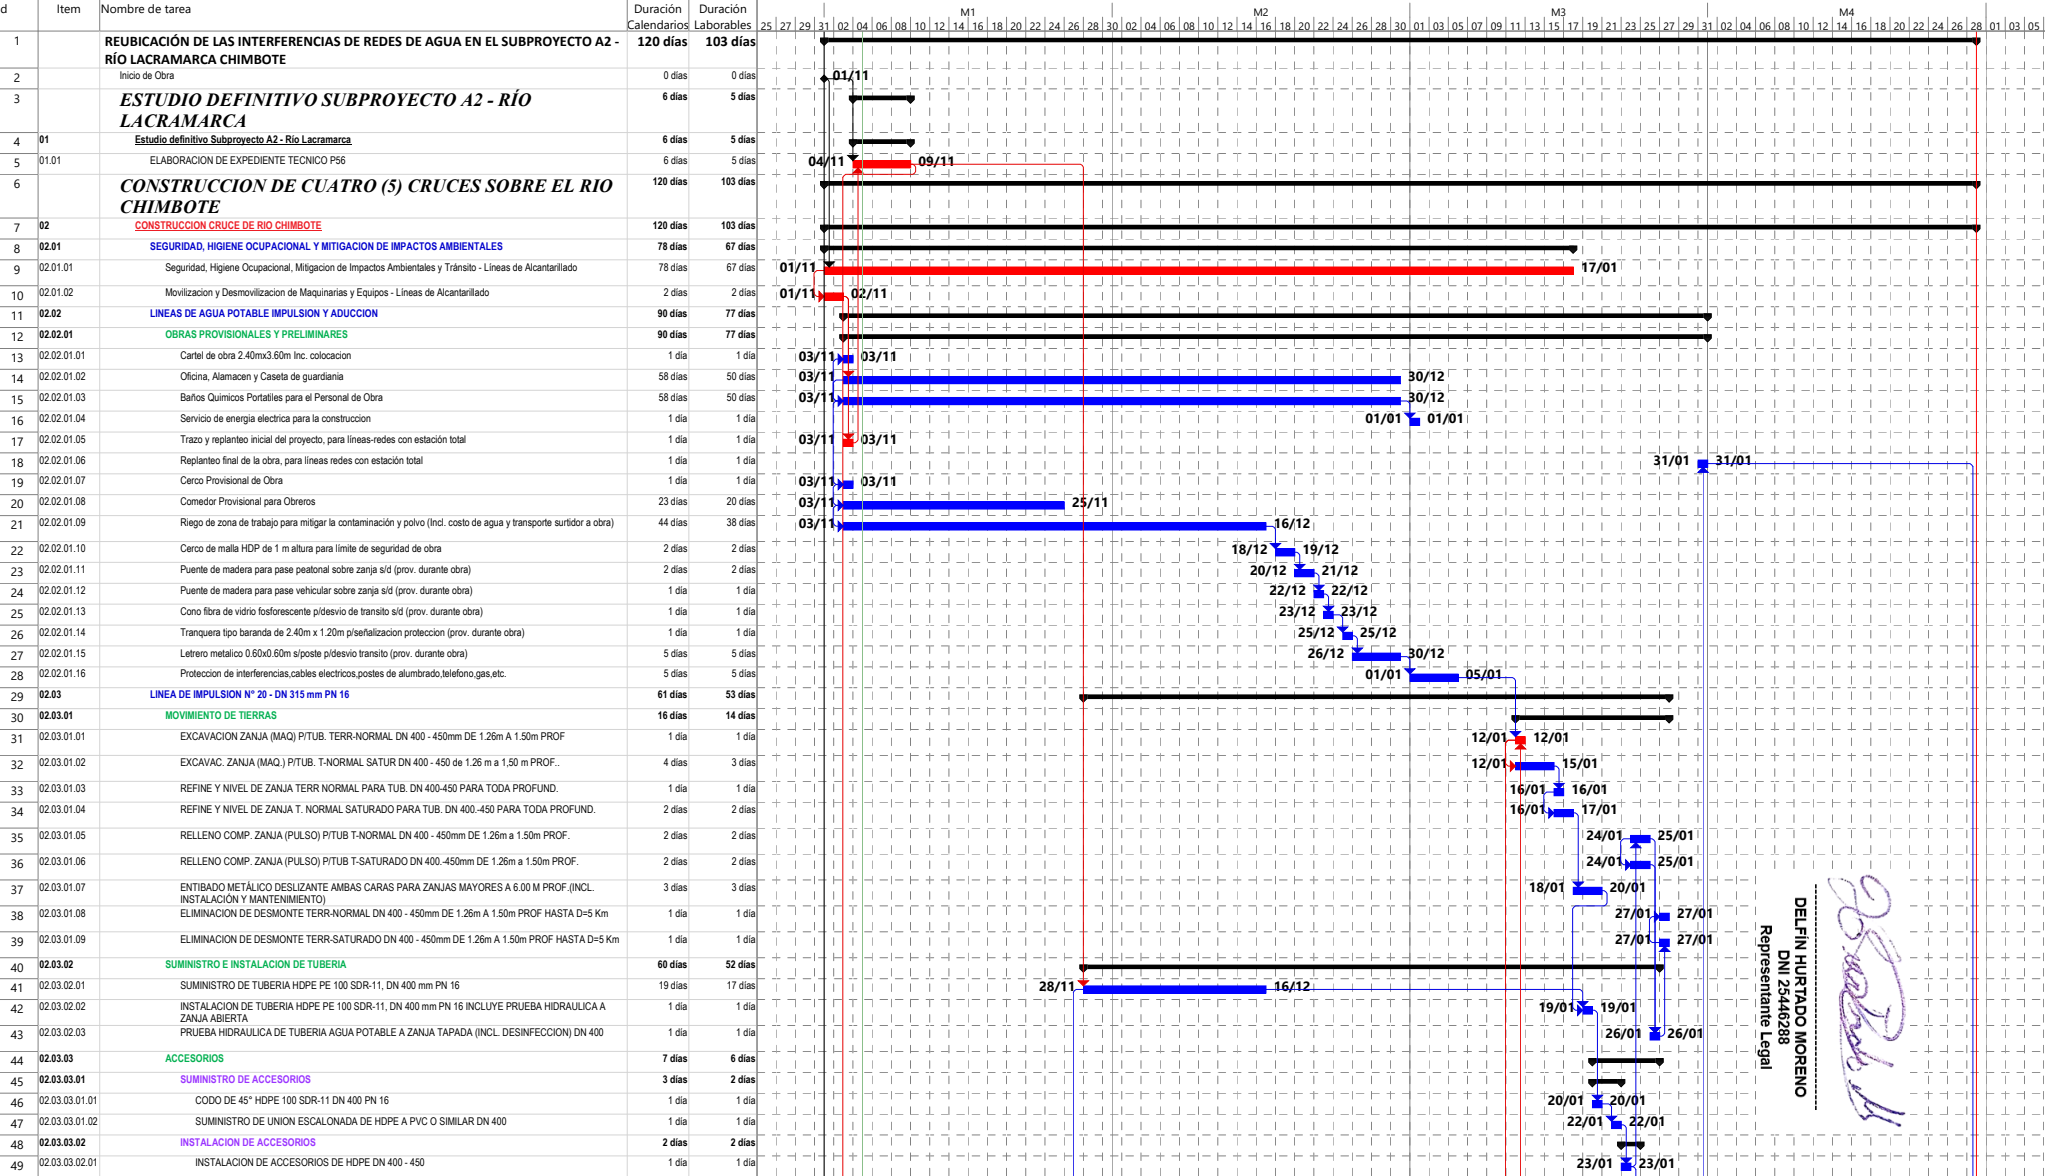

DELFIN HURTADO MORENO
DNI 25446288
Representante Legal

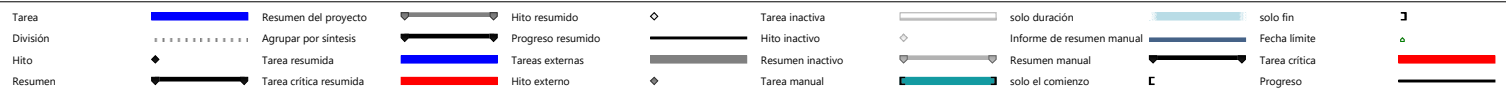

PROGRAMACION DE OBRA - DIAGRAMA GANTT

Obra: REUBICACIÓN DE LAS INTERFERENCIAS DE REDES DE AGUA EN EL SUBPROYECTO A2 - RÍO LACRAMARCA CHIMBOTE
Ubicación: CHIMBOTE - SANTA - ANCASH

[illegible]

Representante Lega

DELFIN HURTADO MORENO


Robert H.

Tarea		Resumen del proyecto		Hito resumido		Tarea inactiva		solo duración		solo fin	
División		Agrupar por síntesis		Progreso resumido		Hito inactivo		Informe de resumen manual		Fecha límite	
Hito		Tarea resumida		Tareas externas		Resumen inactivo		Resumen manual		Tarea crítica	
Resumen		Tarea crítica resumida		Hito externo		Tarea manual		solo el comienzo		Progreso	

PROGRAMACION DE OBRA - DIAGRAMA GANTT

Obra: REUBICACIÓN DE LAS INTERFERENCIAS DE REDES DE AGUA EN EL SUBPROYECTO A2 - RÍO LACRAMARCA CHIMBOTE


Ubicacion: CHIMBOTE - SANTA - ANCASH

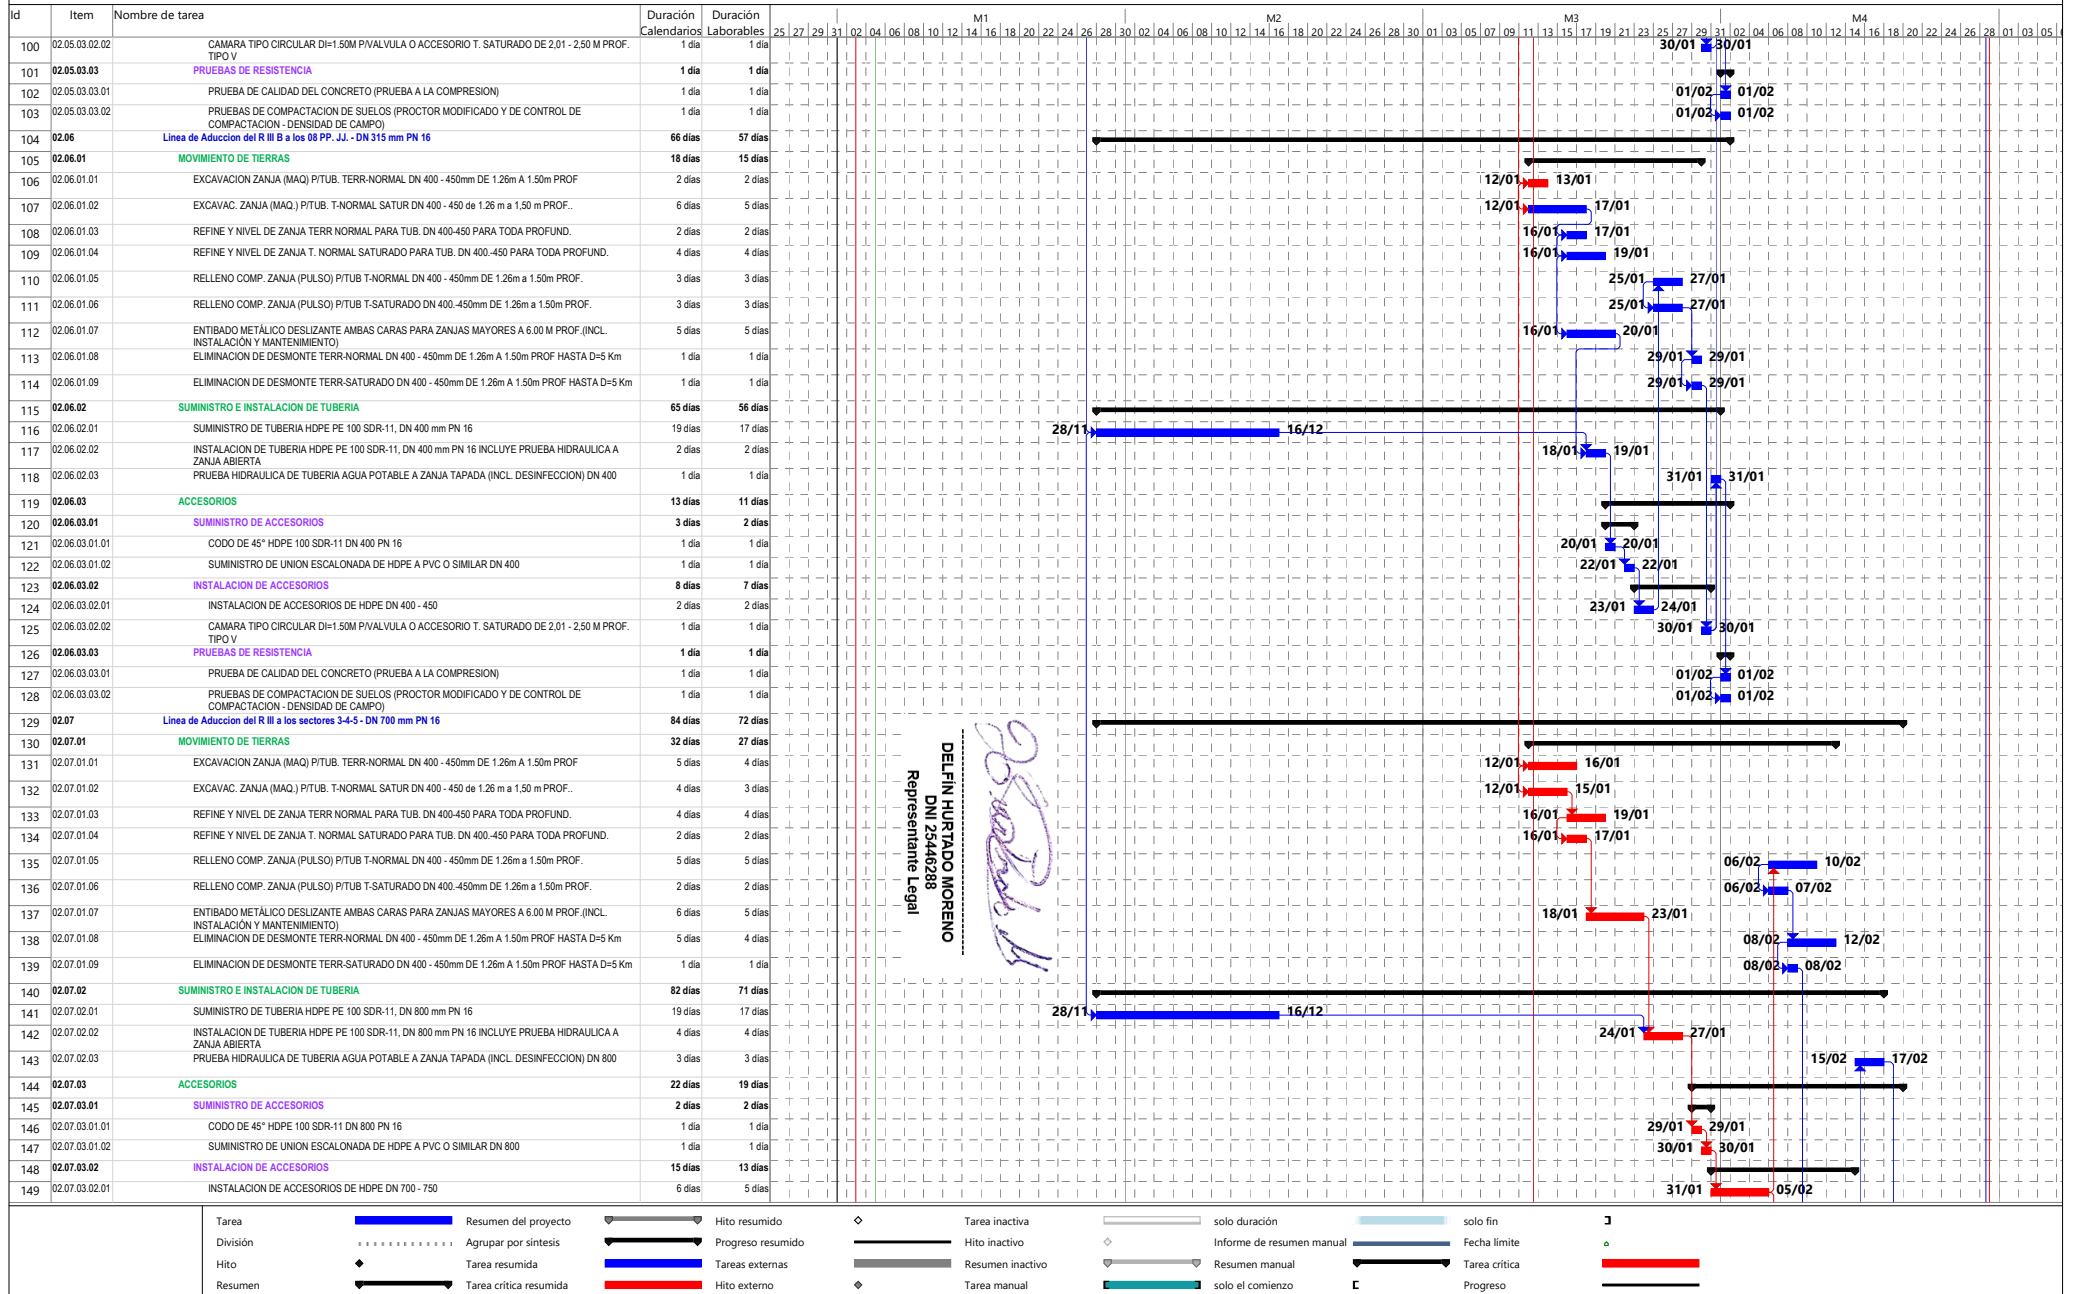

PROGRAMACION DE OBRA - DIAGRAMA GANTT

Obra: REUBICACIÓN DE LAS INTERFERENCIAS DE REDES DE AGUA EN EL SUBPROYECTO A2 - RÍO LACRAMARCA CHIMBOTE

Ubicacion: CHIMBOTE - SANTA - ANCASH

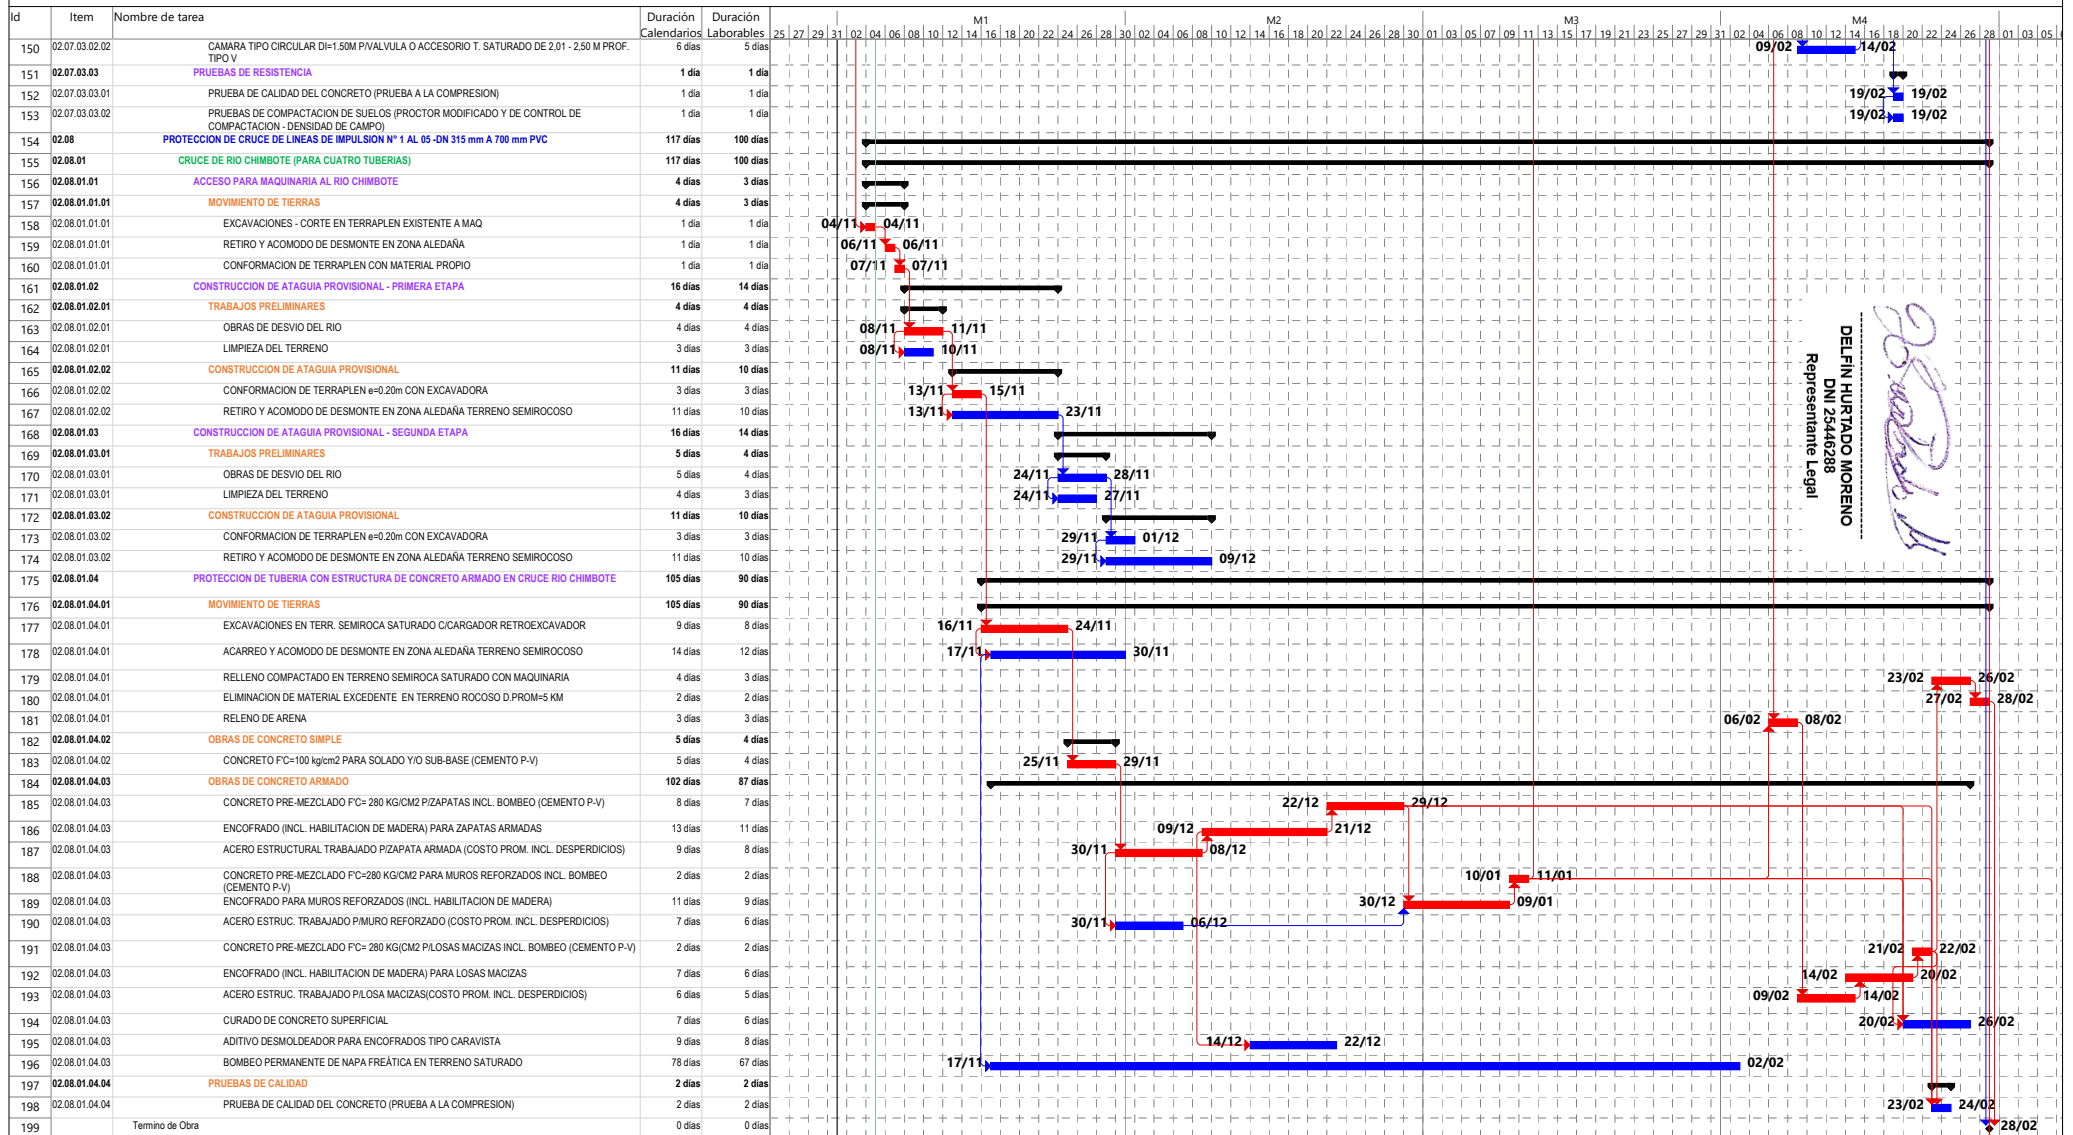

DELFIN HURTADO MORENO
DNI 25446288
Representante Legal

Robert H.

Tarea		Resumen del proyecto		Hito resumido		Tarea inactiva		solo duración		solo fin	
División		Agrupar por síntesis		Progreso resumido		Hito inactivo		Informe de resumen manual		Fecha limite	
Hito		Tarea resumida		Tareas externas		Resumen inactivo		Resumen manual		Tarea critica	
Resumen		Tarea critica resumida		Hito externo		Tarea manual		solo el comienzo		Progreso	