
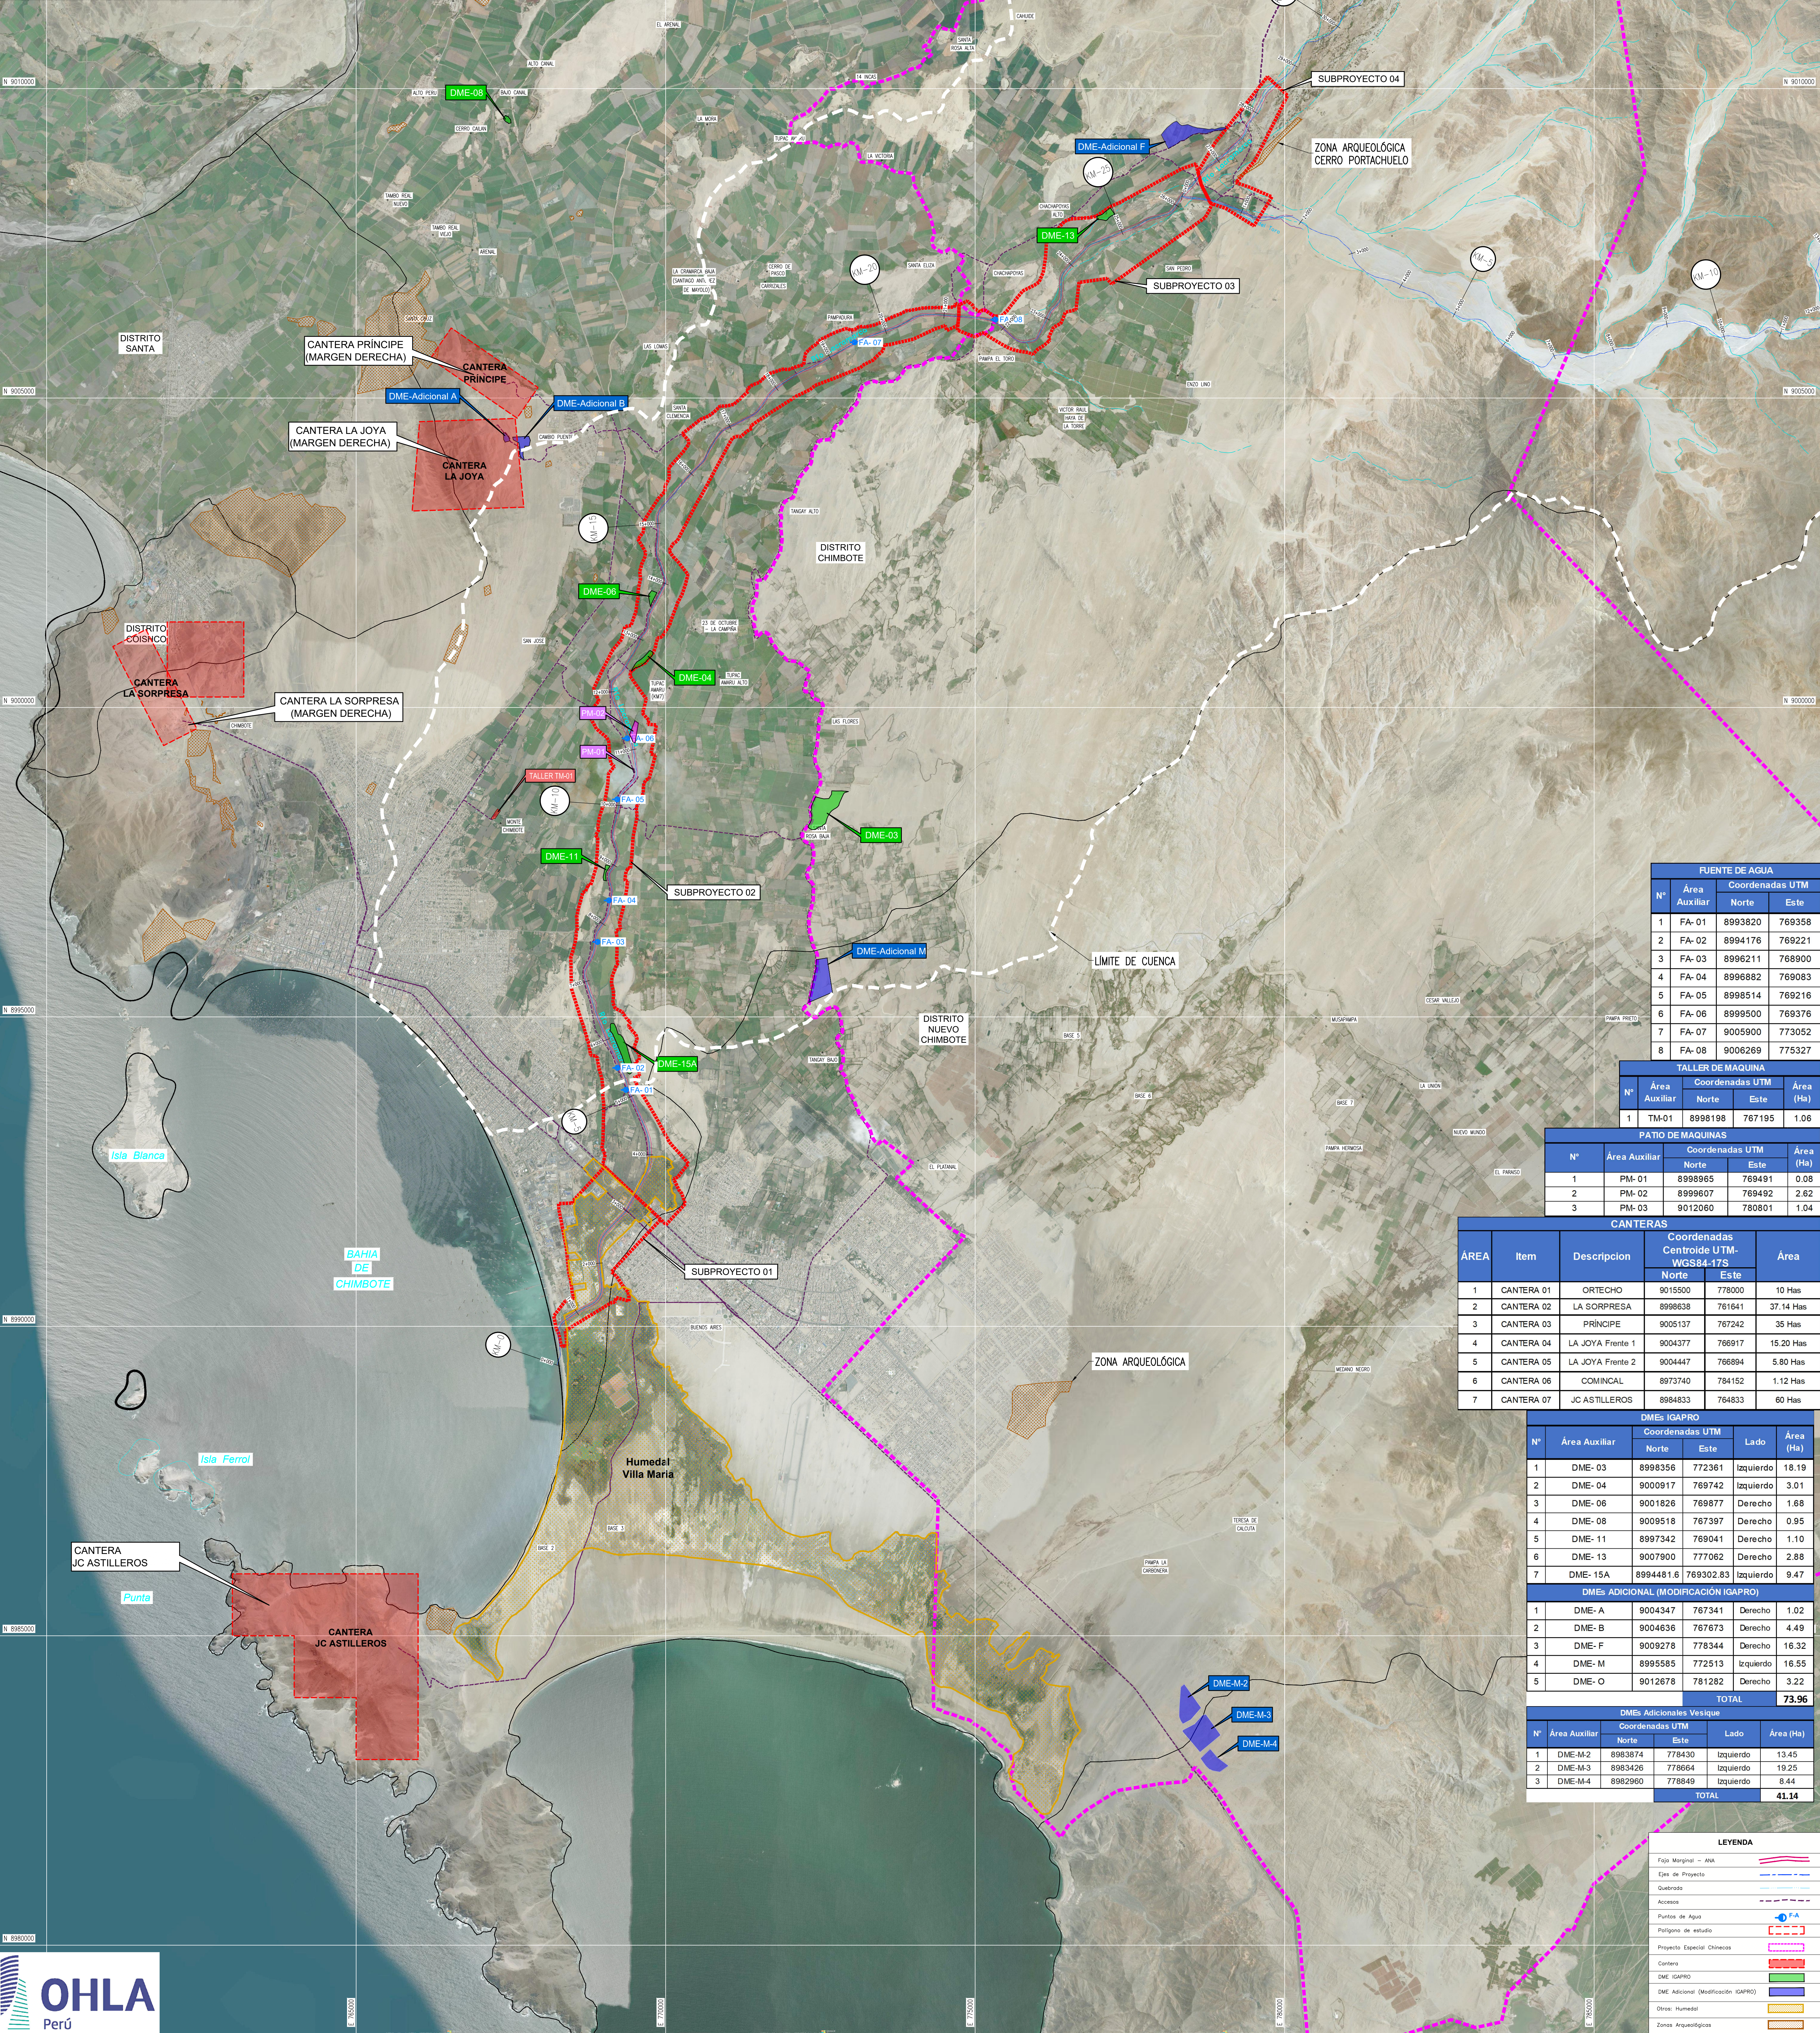


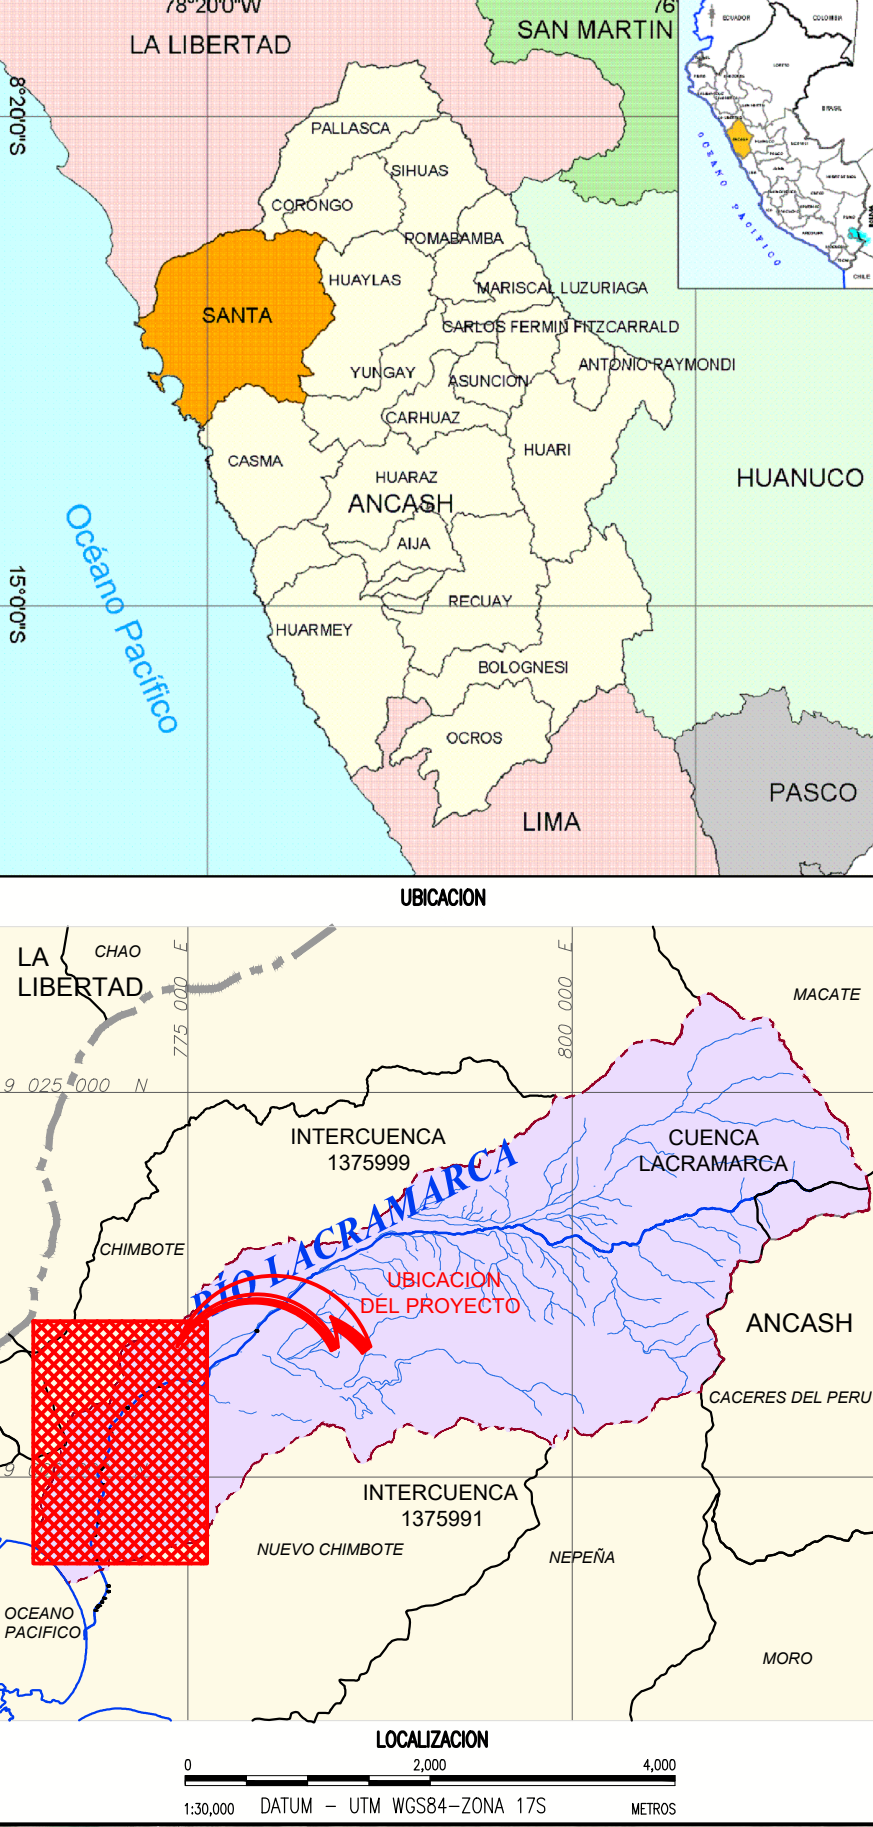

FUENTE DE AGUA				
N°	Área Auxiliar	Coordenadas UTM		
		Norte	Este	
1	FA- 01	8993820	769358	
2	FA- 02	8994176	769221	
3	FA- 03	8996211	768900	
4	FA- 04	8996882	769083	
5	FA- 05	8998514	769216	
6	FA- 06	8999500	769376	
7	FA- 07	9005900	773052	
8	FA- 08	9006269	775327	

TALLER DE MAQUINA				
N°	Área Auxiliar	Coordenadas UTM		
		Norte	Este	Área (Ha)
1	TM-01	8998198	767195	1.06

PATIO DE MAQUINAS				
N°	Área Auxiliar	Coordenadas UTM		
		Norte	Este	Área (Ha)
1	PM- 01	8998965	769491	0.08
2	PM- 02	8999607	769492	2.62
3	PM- 03	9012060	780801	1.04

CANTERAS					
ÁREA	Item	Descripción	Coordenadas Centroide UTM-WGS84-17S		Área
			Norte	Este	
1	CANTERA 01	ORTECHO	9015500	778000	10 Has
2	CANTERA 02	LA SORPRESA	8998638	761641	37.14 Has
3	CANTERA 03	PRINCEPE	9005137	767242	35 Has
4	CANTERA 04	LA JOYA Frente 1	9004377	766917	15.20 Has
5	CANTERA 05	LA JOYA Frente 2	9004447	766894	5.80 Has
6	CANTERA 06	COMINCAL	8973740	784152	1.12 Has
7	CANTERA 07	JC ASTILLEROS	8984833	764833	60 Has

DMEs IGAPRO					
N°	Área Auxiliar	Coordenadas UTM		Lado	Área (Ha)
		Norte	Este		
1	DME- 03	8998356	772361	Izquierdo	18.19
2	DME- 04	9000917	769742	Izquierdo	3.01
3	DME- 06	9001826	769877	Derecho	1.68
4	DME- 08	9009518	767397	Derecho	0.95
5	DME- 11	8997342	769041	Derecho	1.10
6	DME- 13	9007900	777062	Derecho	2.88
7	DME-15A	8994481.6	769302.83	Izquierdo	9.47

DMEs ADICIONAL (MODIFICACIÓN IGAPRO)					
	DME- A	9004347	767341	Derecho	1.02
	DME- B	9004636	767673	Derecho	4.49
	DME- F	9009278	778344	Derecho	16.32
	DME- M	8995585	772513	Izquierdo	16.55
	DME- O	9012678	781282	Derecho	3.22
TOTAL					73.96

DMEs Adicionales Vesique					
N°	Área Auxiliar	Coordenadas UTM		Lado	Área (Ha)
		Norte	Este		
1	DME-M-2	8983874	778430	Izquierdo	13.45
2	DME-M-3	8983426	778664	Izquierdo	19.25
3	DME-M-4	8982960	778849	Izquierdo	6.44
TOTAL					41.14

LEYENDA	
Faja Marginal - ARA	
Edif. de Proyecto	
Quilómetros	
Accesos	
Puentes de Agua	
Polígonos de estudio	
Proyecto Especial Chincas	
Cantera	
DME IGAPRO	
DME Adicional (Modificación IGAPRO)	
Otros: Humedal	
Zonas Arqueológicas	