
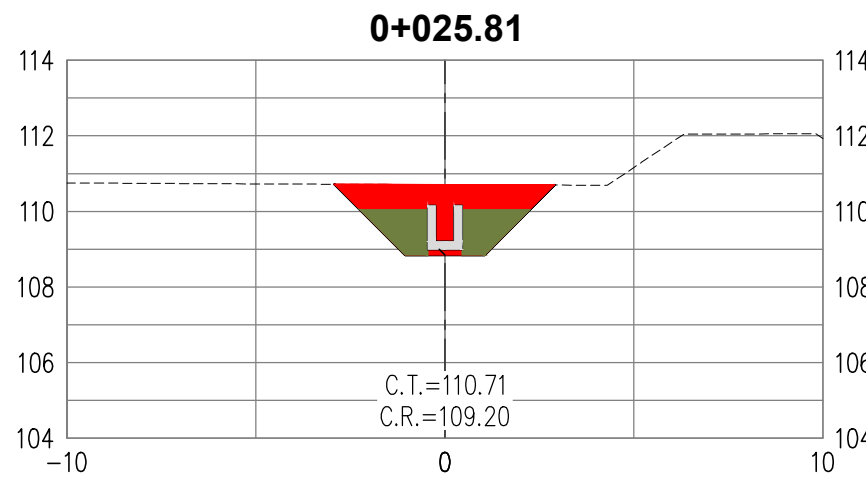
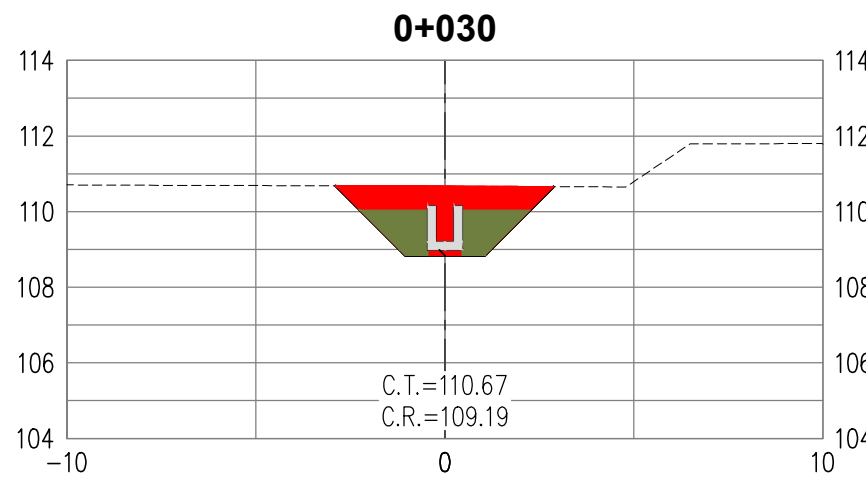
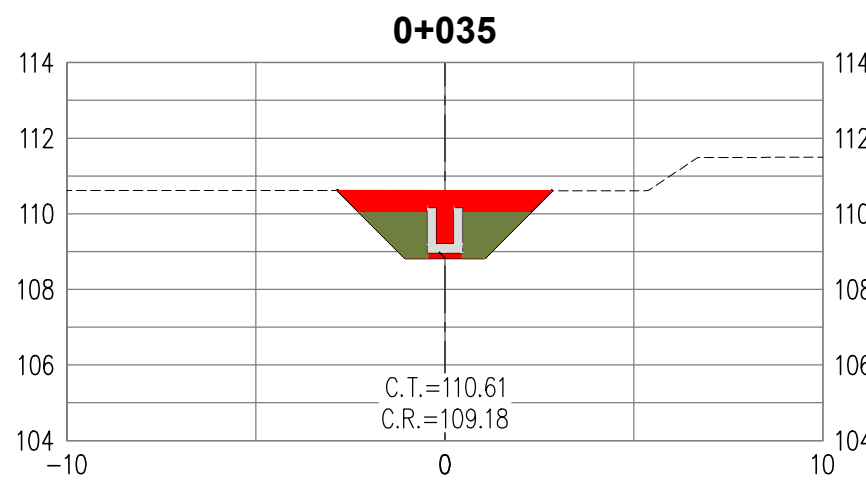
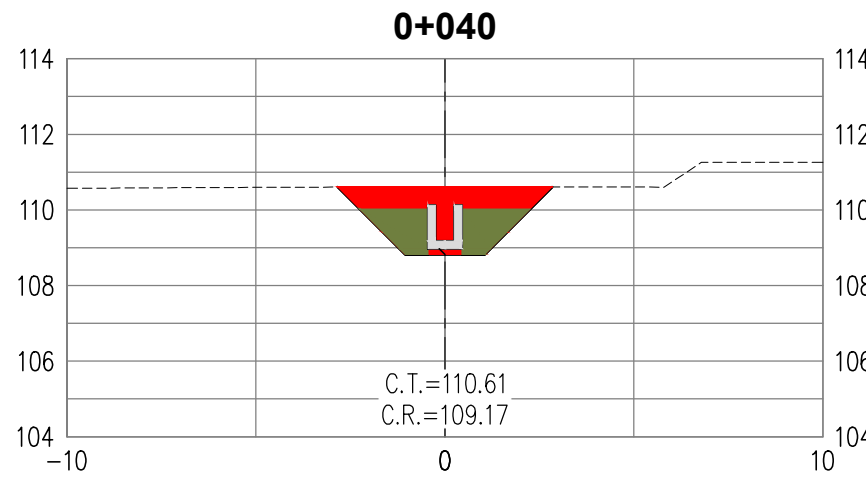
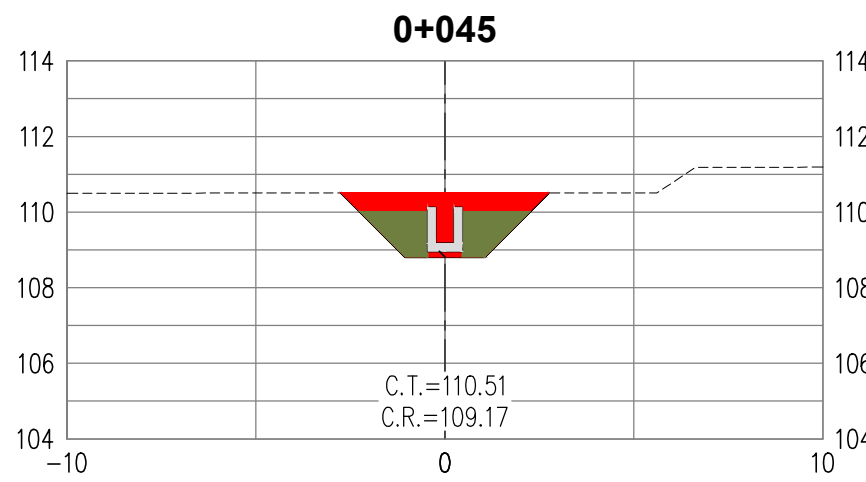
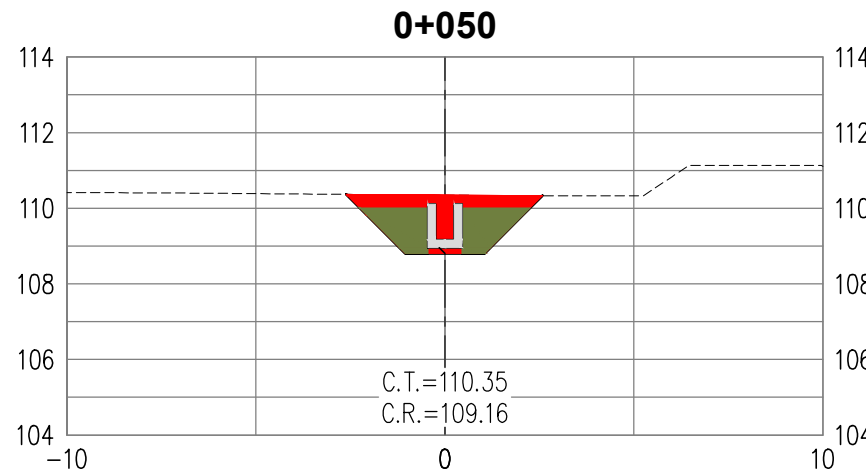
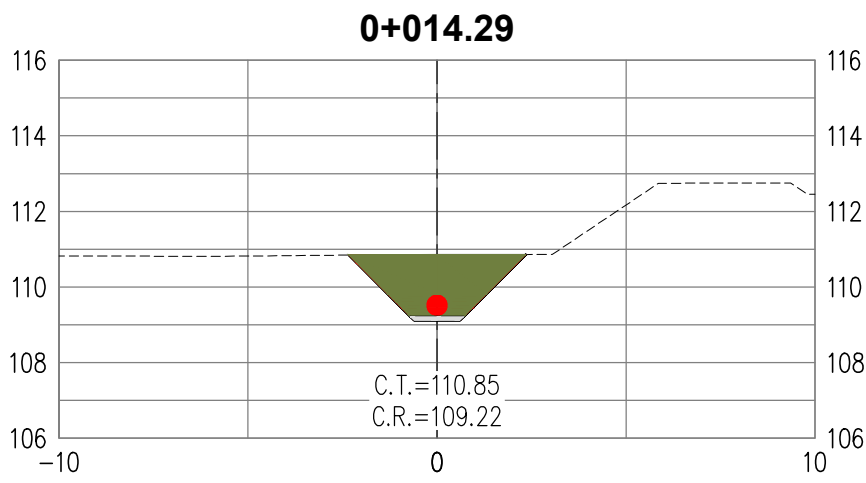
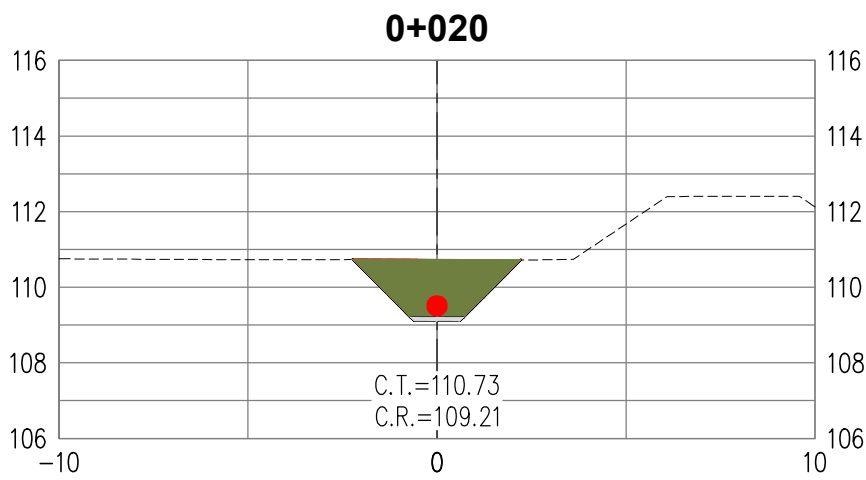


REFERENCIAS: VER PLANO 400197-OHL001-501-XX-DR-CV-000903 (PLANTA Y PERFIL LONGITUDINAL)

NOTAS:
1. LAS SECCIONES 0+000 A 0+010 CORRESPONDEN A LA EXCAVACIÓN PARA EL BOX DE LA OBRA LINEAL A3-CP-21-05, VER PLANO 400197-OHL001-501-XX-DR-HD-000(164@165).

LEYENDA DE MATERIALES

	A.CORTE
	A.SOLADO
	A.CONCRETO
	A.CAMA ARENA

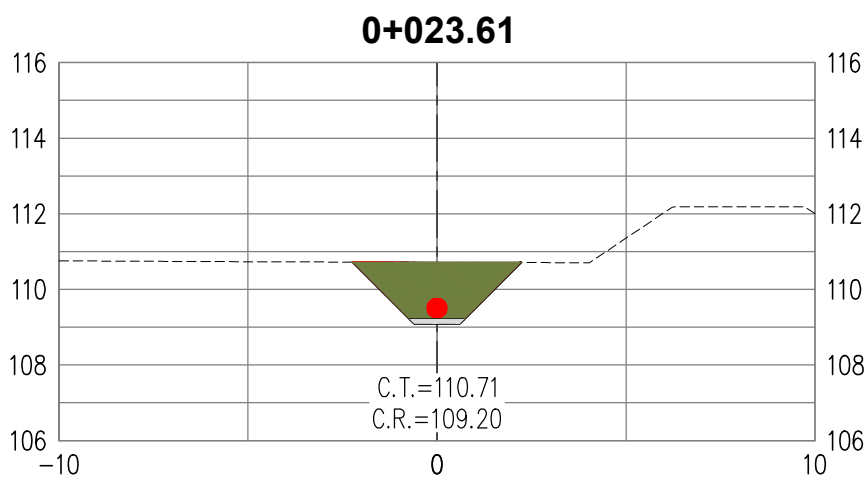

A. CORTE (m2) 5.60
A. RELLENO (m2) 2.88
A. CONCRETO (m2) 0.56
A. SOLADO (m2) 0.13







A. CORTE (m2) 6.40
A. RELLENO (m2) 2.88
A. CONCRETO (m2) 0.56
A. SOLADO (m2) 0.13

A. CORTE (m2) 6.94
A. RELLENO (m2) 2.88
A. CONCRETO (m2) 0.56
A. SOLADO (m2) 0.13

A. CORTE (m2) 6.91
A. RELLENO (m2) 2.88
A. CONCRETO (m2) 0.56
A. SOLADO (m2) 0.13

A. CORTE (m2) 7.19
A. RELLENO (m2) 2.88
A. CONCRETO (m2) 0.56
A. SOLADO (m2) 0.13

A. CORTE (m2) 7.37
A. RELLENO (m2) 2.88
A. CONCRETO (m2) 0.56
A. SOLADO (m2) 0.13

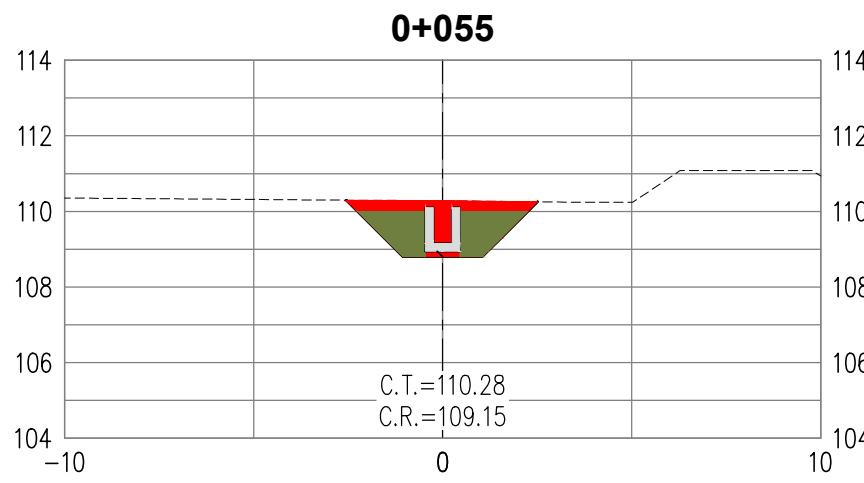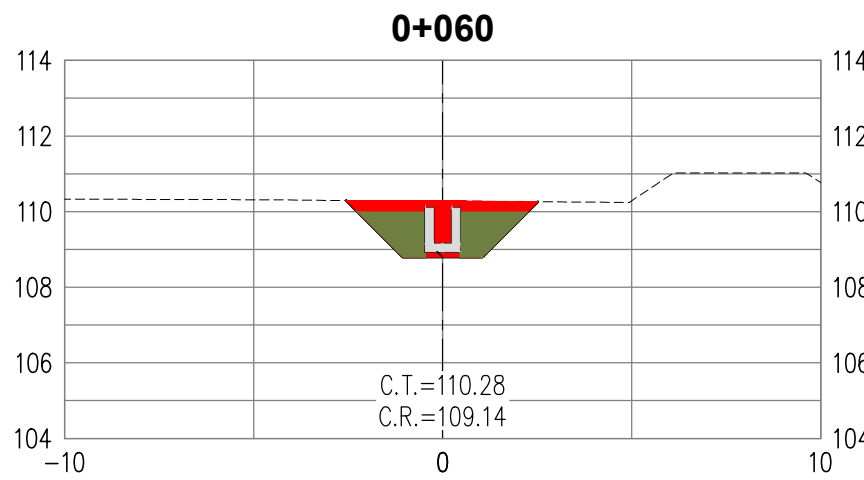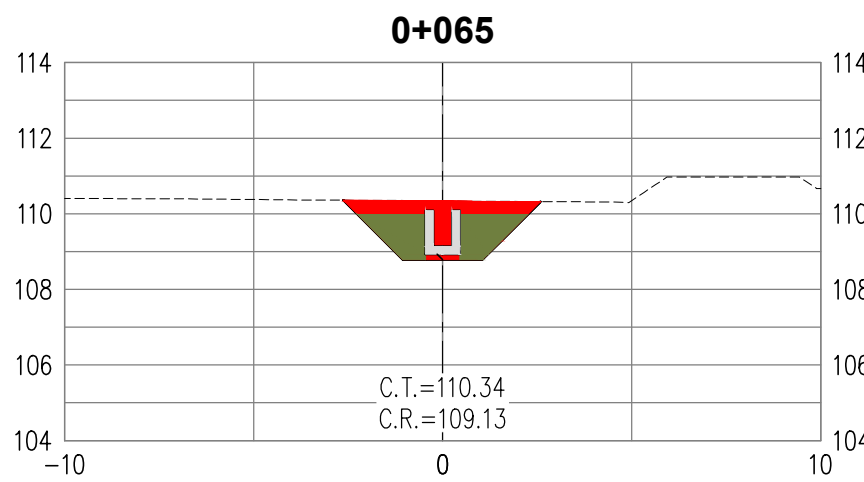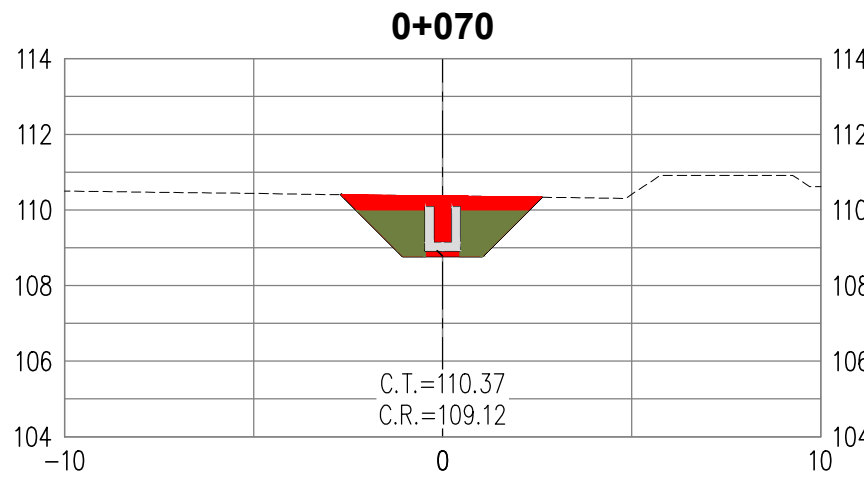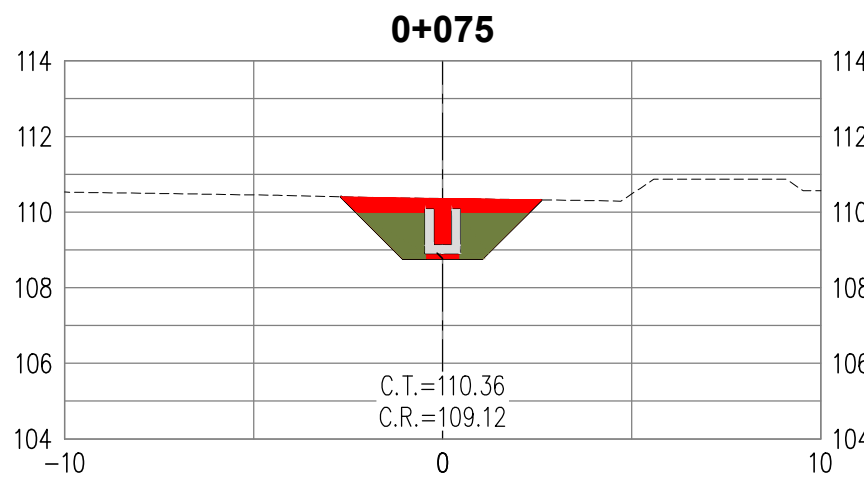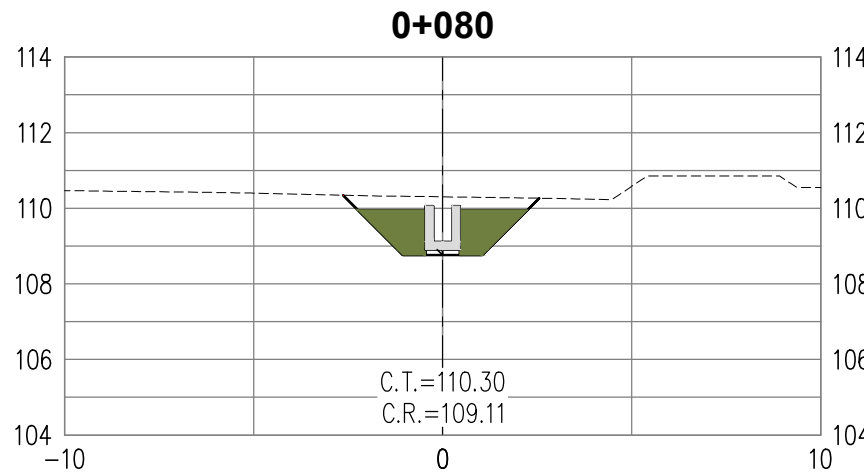

A. CORTE (m2) 5.63
A. RELLENO (m2) 2.88
A. CONCRETO (m2) 0.56
A. SOLADO (m2) 0.13


A. CORTE (m2) 5.88
A. RELLENO (m2) 2.88
A. CONCRETO (m2) 0.56
A. SOLADO (m2) 0.13

A. CORTE (m2) 5.89
A. RELLENO (m2) 2.88
A. CONCRETO (m2) 0.56
A. SOLADO (m2) 0.13

A. CORTE (m2) 5.69
A. RELLENO (m2) 2.88
A. CONCRETO (m2) 0.56
A. SOLADO (m2) 0.13


A. CORTE (m2) 5.33
A. RELLENO (m2) 2.88
A. CONCRETO (m2) 0.56
A. SOLADO (m2) 0.13

A. CORTE (m2) 5.30
A. RELLENO (m2) 2.88
A. CONCRETO (m2) 0.56
A. SOLADO (m2) 0.13

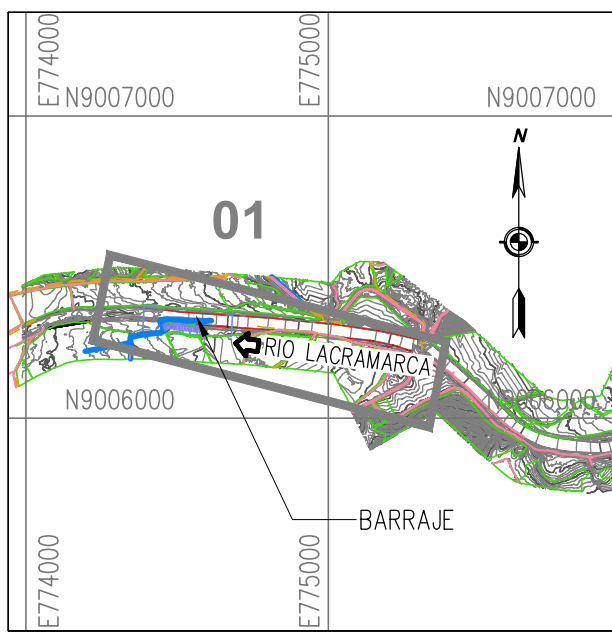

PLANO DE UBICACIÓN
1/25000

ESCALA GRAFICA :

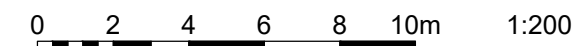

LEYENDA :
Sistema de Proyección:
Universal Transversal Mercator (UTM) , Zona 17 Sur
Datum : Sistema Geodesico Mundial (WGS 84)
Fuente : Equipo Técnico

ROO	03/2023	EMITIDO PARA APROBACIÓN	A.P.T.	M.A.B.
REV N°	FECHA	DESCRIPCIÓN DE LA REVISIÓN	REVISADO	DIRECTOR

	FECHA	FIRMA
DISEÑO : ENRIQUE QUINTANO A.	15/03/2023	
DIBUJO : ROGER ROSILLO L.	15/03/2023	
REVISIÓN Y APROBACIÓN DE DISEÑO: ALBERTO PRIETO T.	15/03/2023	
APROBACIÓN : RAUL FLORES C.	17/03/2023	
DIRECTOR DE PROYECTO : MIGUEL A. DEL BARCO	17/03/2023	



AIRTIFICIAL



RECONSTRUCCIÓN
CON CAMBIOS

TÍTULO :
**ENTREGA DE DEFENSAS
RIBEREÑAS DEL RIO
LACRAMARCA
(PAQUETE R-07)**

Creación del servicio de protección en riberas del río
Lacramarca vulnerables ante peligros de inundación, en 58
comunidades en los distritos de Macate, Cáceres del Perú y
Chimbote de la provincia de Santa - departamento de Ancash
CUJ - 2499818

PLANO :
**OBRAS LINEALES A3-CP-21-05
SECCIONES TRANSVERSALES
Km 0+014.29 Km 0+080**

ESPECIALIDAD :
CIVIL

USO :
DEFENSAS RIBEREÑAS

ZONA :
CHIMBOTE — SANTA — ANCASH

ESCALA :
1/200

FECHA :
17/03/23

REV :
ROO

CÓDIGO DEL PLANO :
400197-OHL001-501-XX-DR-CV-000904

RECONSTRUCCIÓN REVISIÓN DE DOCUMENTOS TÉCNICOS	
☒ A- ACEPTADO	
☐ B- ACEPTADO CON COMENTARIOS	
☐ C- RECHAZADO	
Luis Herrera - Autoridad para la Reconstrucción con Cambios Mar 25, 2023, 5:04 PM GMT-5:00	
FIRMA	FECHA