


RESUMEN TÉCNICO - PATIO DE MAQ. 04	
PROPIETARIOS.....	PROYECTO ESPECIAL CHINECAS
ÁREA TOTAL.....	28,310.72 m2 / 2.83 Ha.
PERIMETRO.....	761.38 m.l.


CUADRO TECNICOS WGS-84					
VERTICE	LADO	DISTANCIA	ANG. INTERNO	ESTE (X)	NORTE (Y)
1	1-2	42.83	189°36'20"	777049.7982	9007881.7370
2	2-3	42.83	180°0'0"	777007.0022	9007883.4465
3	3-4	51.23	92°30'52"	776964.2062	9007885.1560
4	4-5	88.74	113°11'19"	776964.0032	9007936.3890
5	5-6	107.01	190°7'47"	777045.4372	9007971.6550
6	6-7	64.78	193°53'9"	777134.6210	9008030.7860
7	7-8	128.64	75°10'25"	777178.4441	9008078.4955
8	8-9	78.70	86°18'42"	777247.7602	9007970.1290
9	9-10	45.52	195°37'6"	777178.8762	9007932.0770
10	10-11	45.52	180°0'0"	777146.4257	9007900.1490
11	11-1	65.58	123°34'19"	777113.9752	9007868.2210
TOTAL		761.38			

LEYENDA	
	Poligono de Patio de Maquina N° 04

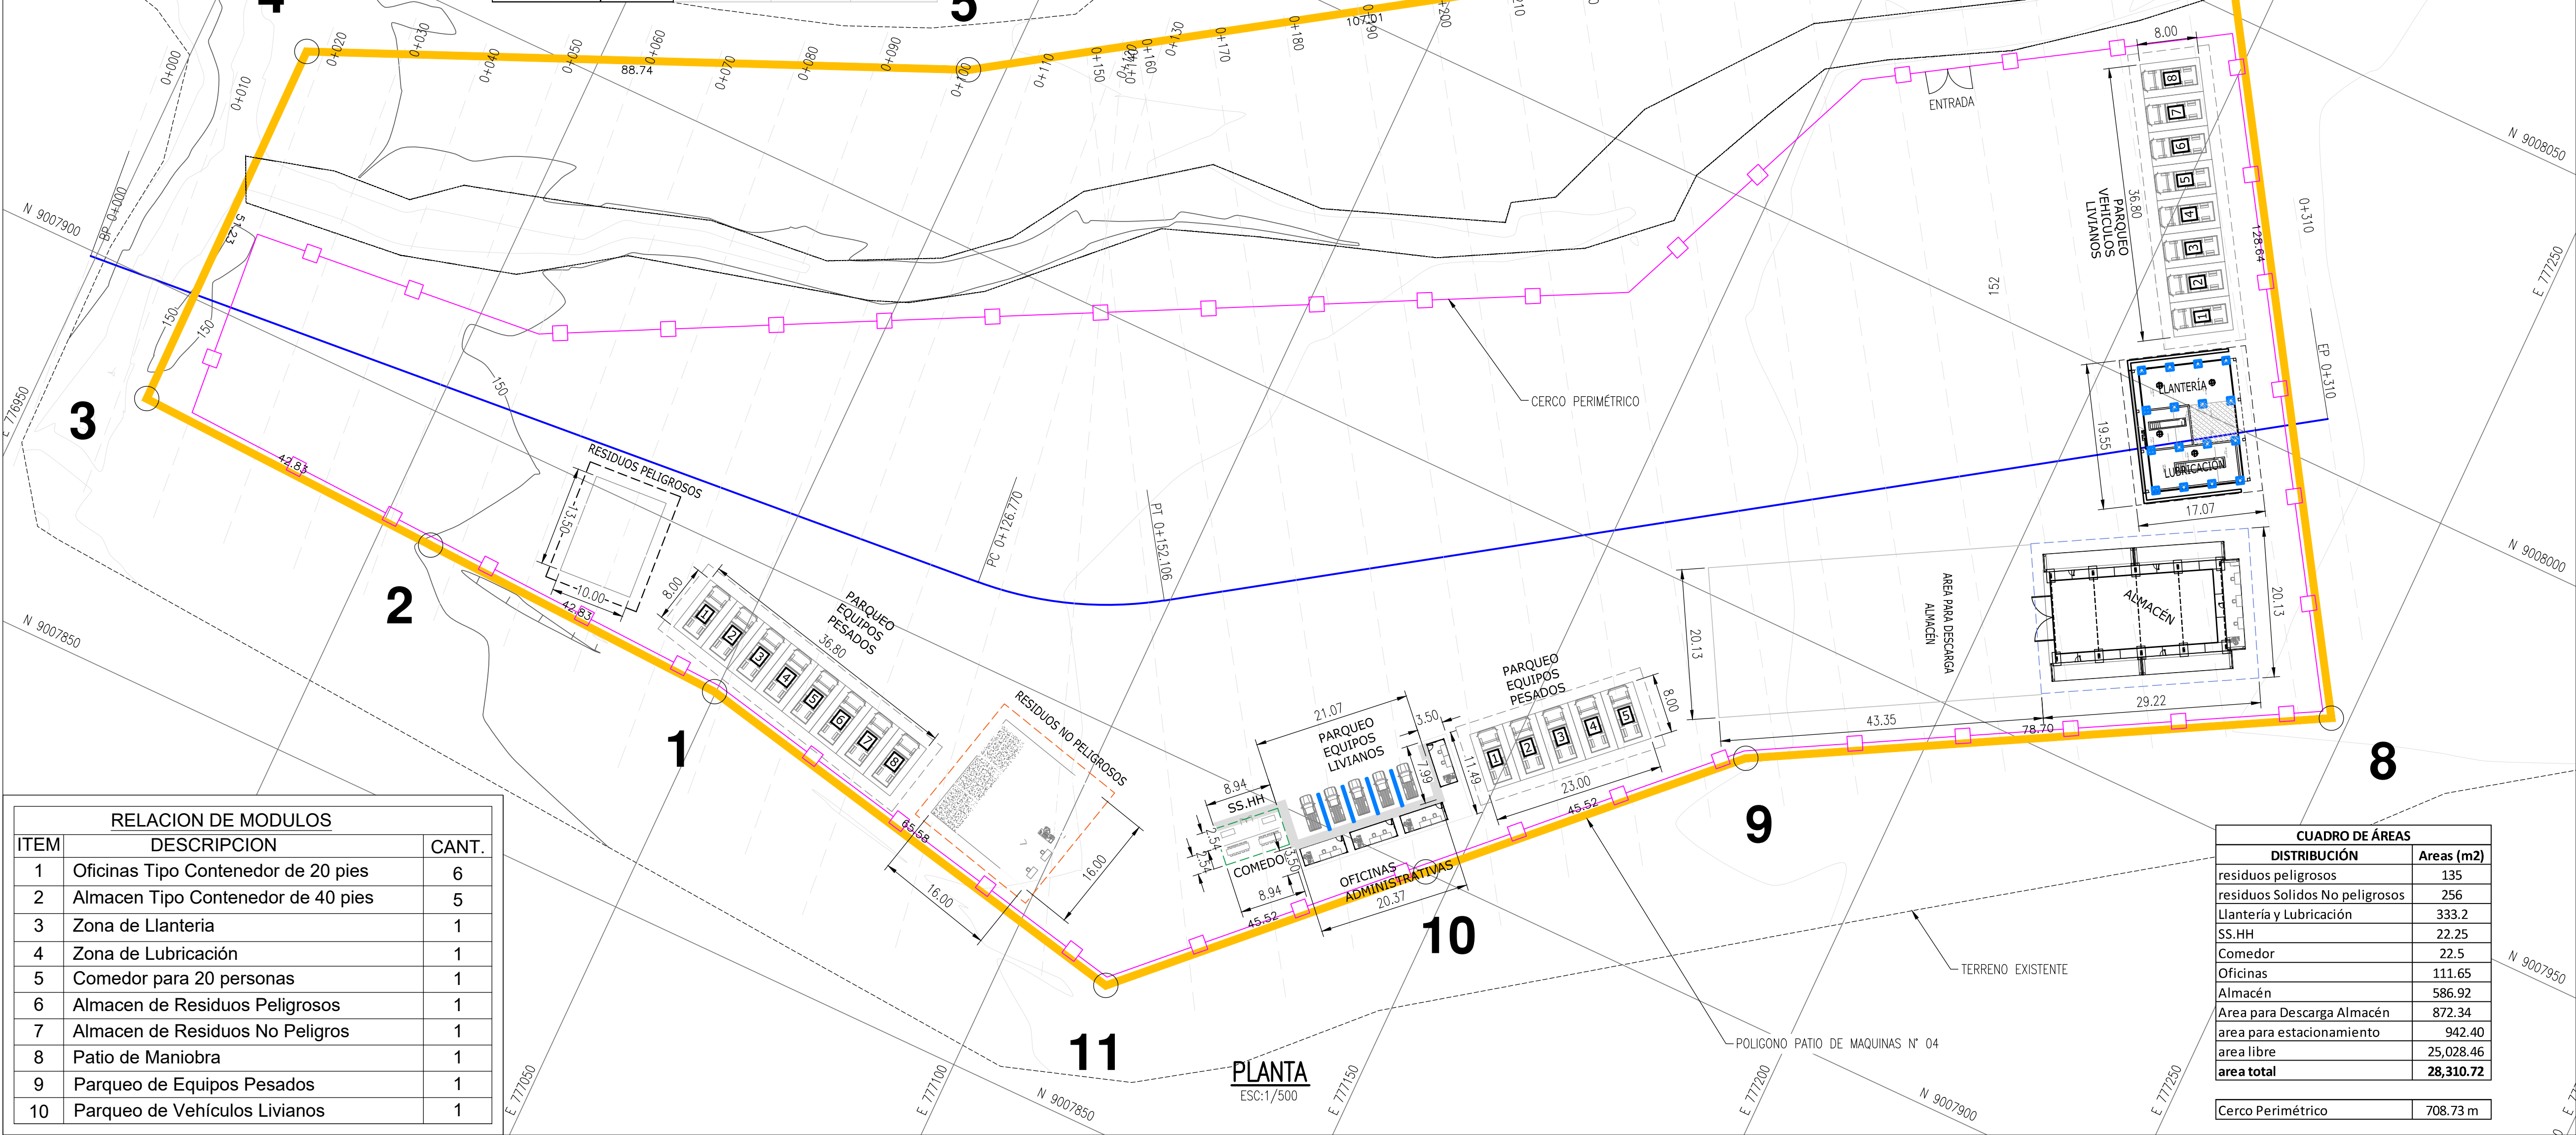

RELACION DE MODULOS		
ITEM	DESCRIPCION	CANT.
1	Oficinas Tipo Contenedor de 20 pies	6
2	Almacen Tipo Contenedor de 40 pies	5
3	Zona de Llanteria	1
4	Zona de Lubricación	1
5	Comedor para 20 personas	1
6	Almacen de Residuos Peligrosos	1
7	Almacen de Residuos No Peligros	1
8	Patio de Maniobra	1
9	Parqueo de Equipos Pesados	1
10	Parqueo de Vehiculos Livianos	1


CUADRO DE ÁREAS	
DISTRIBUCIÓN	Áreas (m2)
residuos peligrosos	135
residuos Solidos No peligrosos	256
Llanteria y Lubricación	333.2
SS.HH	22.25
Comedor	22.5
Oficinas	111.65
Almacén	586.92
Area para Descarga Almacén	872.34
area para estacionamiento	942.40
area libre	25,028.46
area total	28,310.72
Cerco Perimétrico	708.73 m

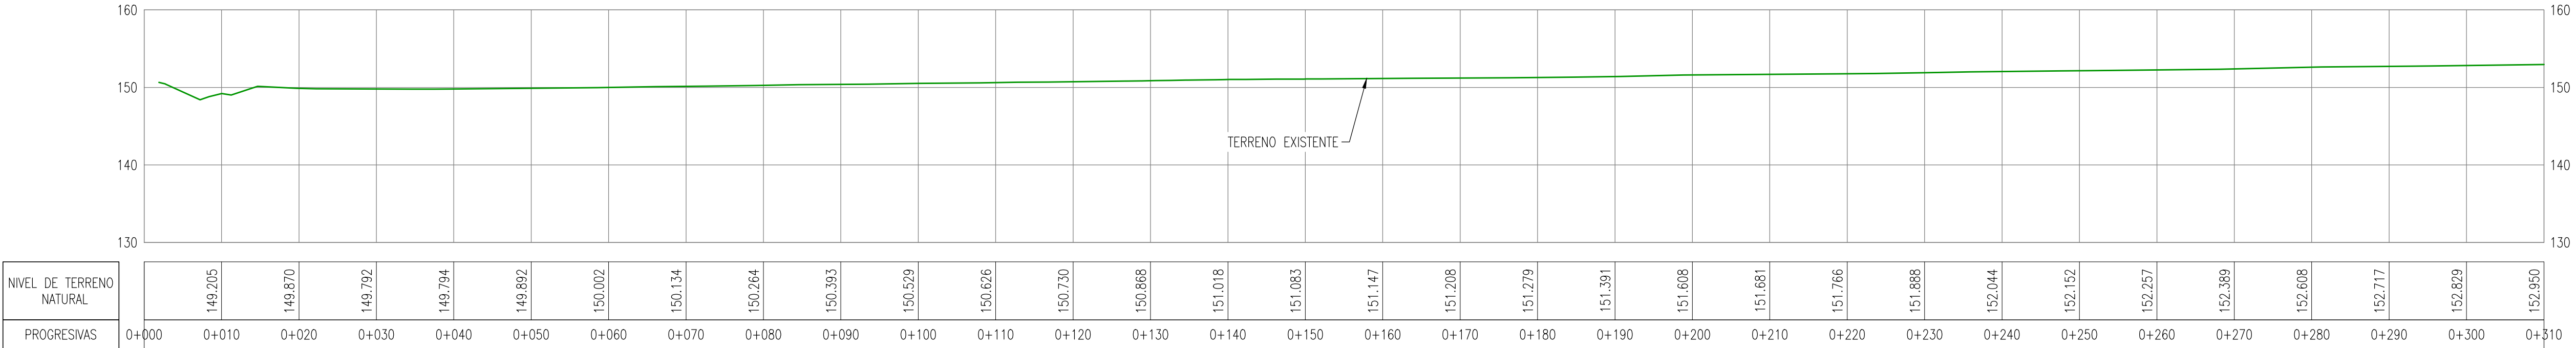


PERFIL LONGITUDINAL
ESC: HOR. 1/500 - VER. 1/500

LEYENDA PERFIL	
	TERRENO EXISTENTE

	RECONSTRUCCIÓN
REVISIÓN DE DOCUMENTOS TÉCNICOS	
☐ A- ACEPTADO	
☐ B- ACEPTADO CON COMENTARIOS	
☐ C- RECHAZADO	
FIRMA	FECHA

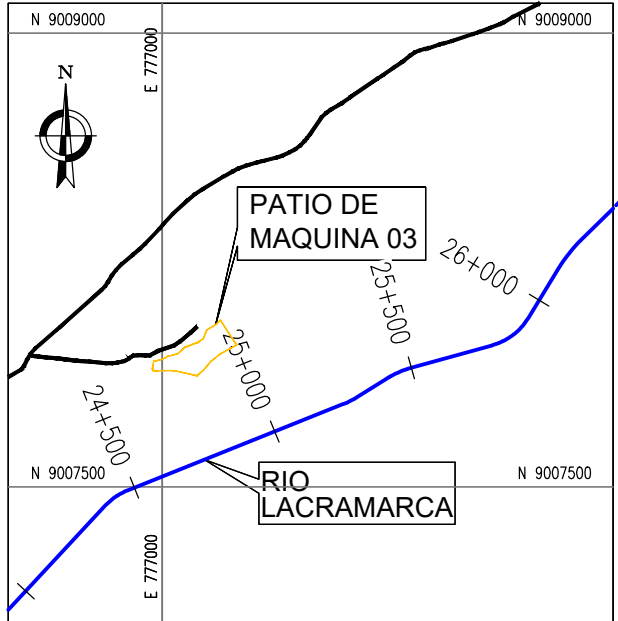

PLANO DE UBICACIÓN

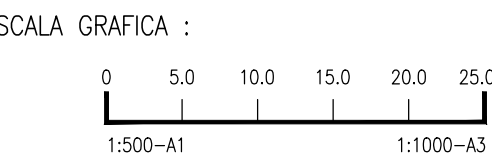

LEYENDA :
Sistema de Proyección:
Universal Transversal Mercator (UTM) , Zona 17 Sur
Datum : Sistema Geodesico Mundial (WGS 84)
Fuente : Equipo Técnico

REV N°	FECHA	DESCRIPCION DE LA REVISIÓN	REVISADO	DIRECTOR
R01	26/2023	EMITIDO PARA APROBACIÓN	D.L.L	M.A.B
R00	03/2023	EMITIDO PARA APROBACIÓN	A.P.T.	M.A.B

FECHA	FIRMA
26/03/2023	
26/03/2023	
26/03/2023	
26/03/2023	
26/03/2023	

TÍTULO :
**ENTREGA DE DEFENSAS
RIBEREÑAS DEL RIO
LACRAMARCA
(PAQUETE R-07)**
Creación del servicio de protección en riberas del río Lacramarca vulnerables ante peligros de inundación, en 58 comunidades en los distritos de Macate, Cáceres del Perú y Chimbote de la provincia de Santa - departamento de Ancash CUI - 2499818

PLANO :
**PLANO TOPOGRAFICO
PATIO DE MAQUINAS N° 4
PLANTA Y PERFIL**

ESPECIALIDAD :
MEDIO AMBIENTE

USO :
DEFENSAS RIBEREÑAS

ZONA :
CHIMBOTE — SANTA — ANCASH

ESCALA :
INDICADA
FECHA :
26/03/2023
REV :
R01

CÓDIGO DEL PLANO :
400197-OHL001-501-XX-DR-EN-000092