



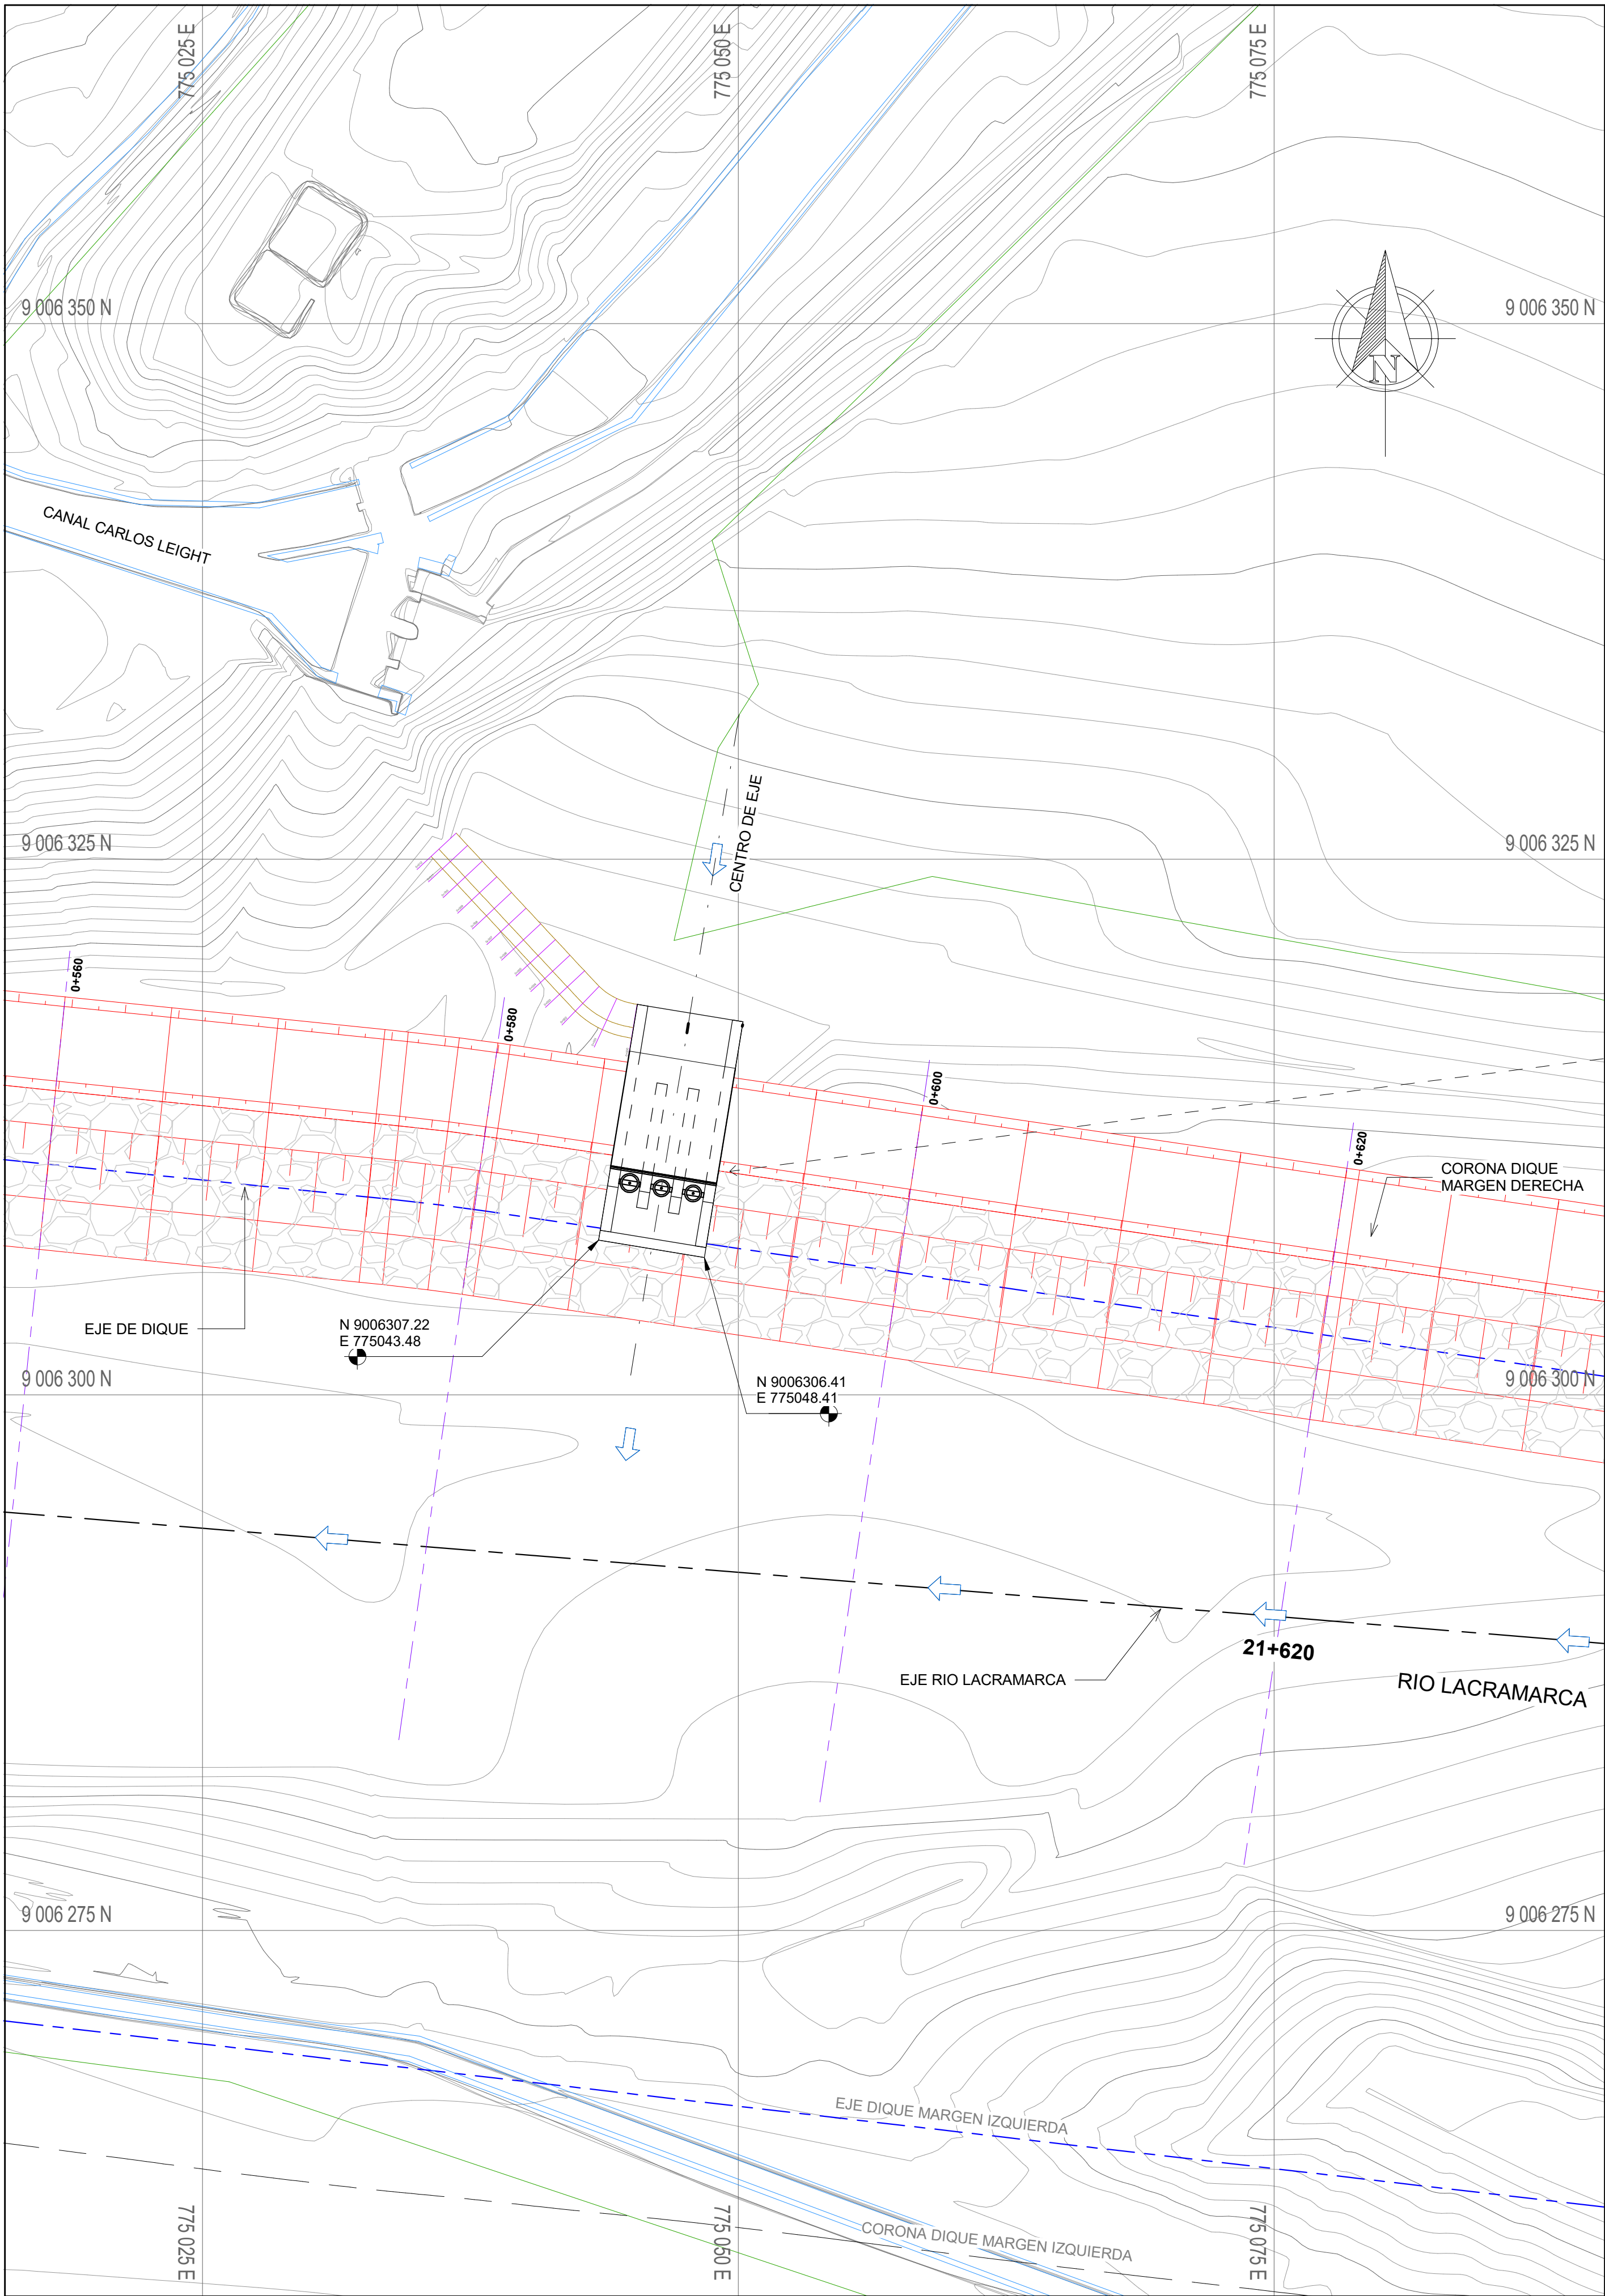


PLANO DE LOCALIZACION
ESC: 1 : 200

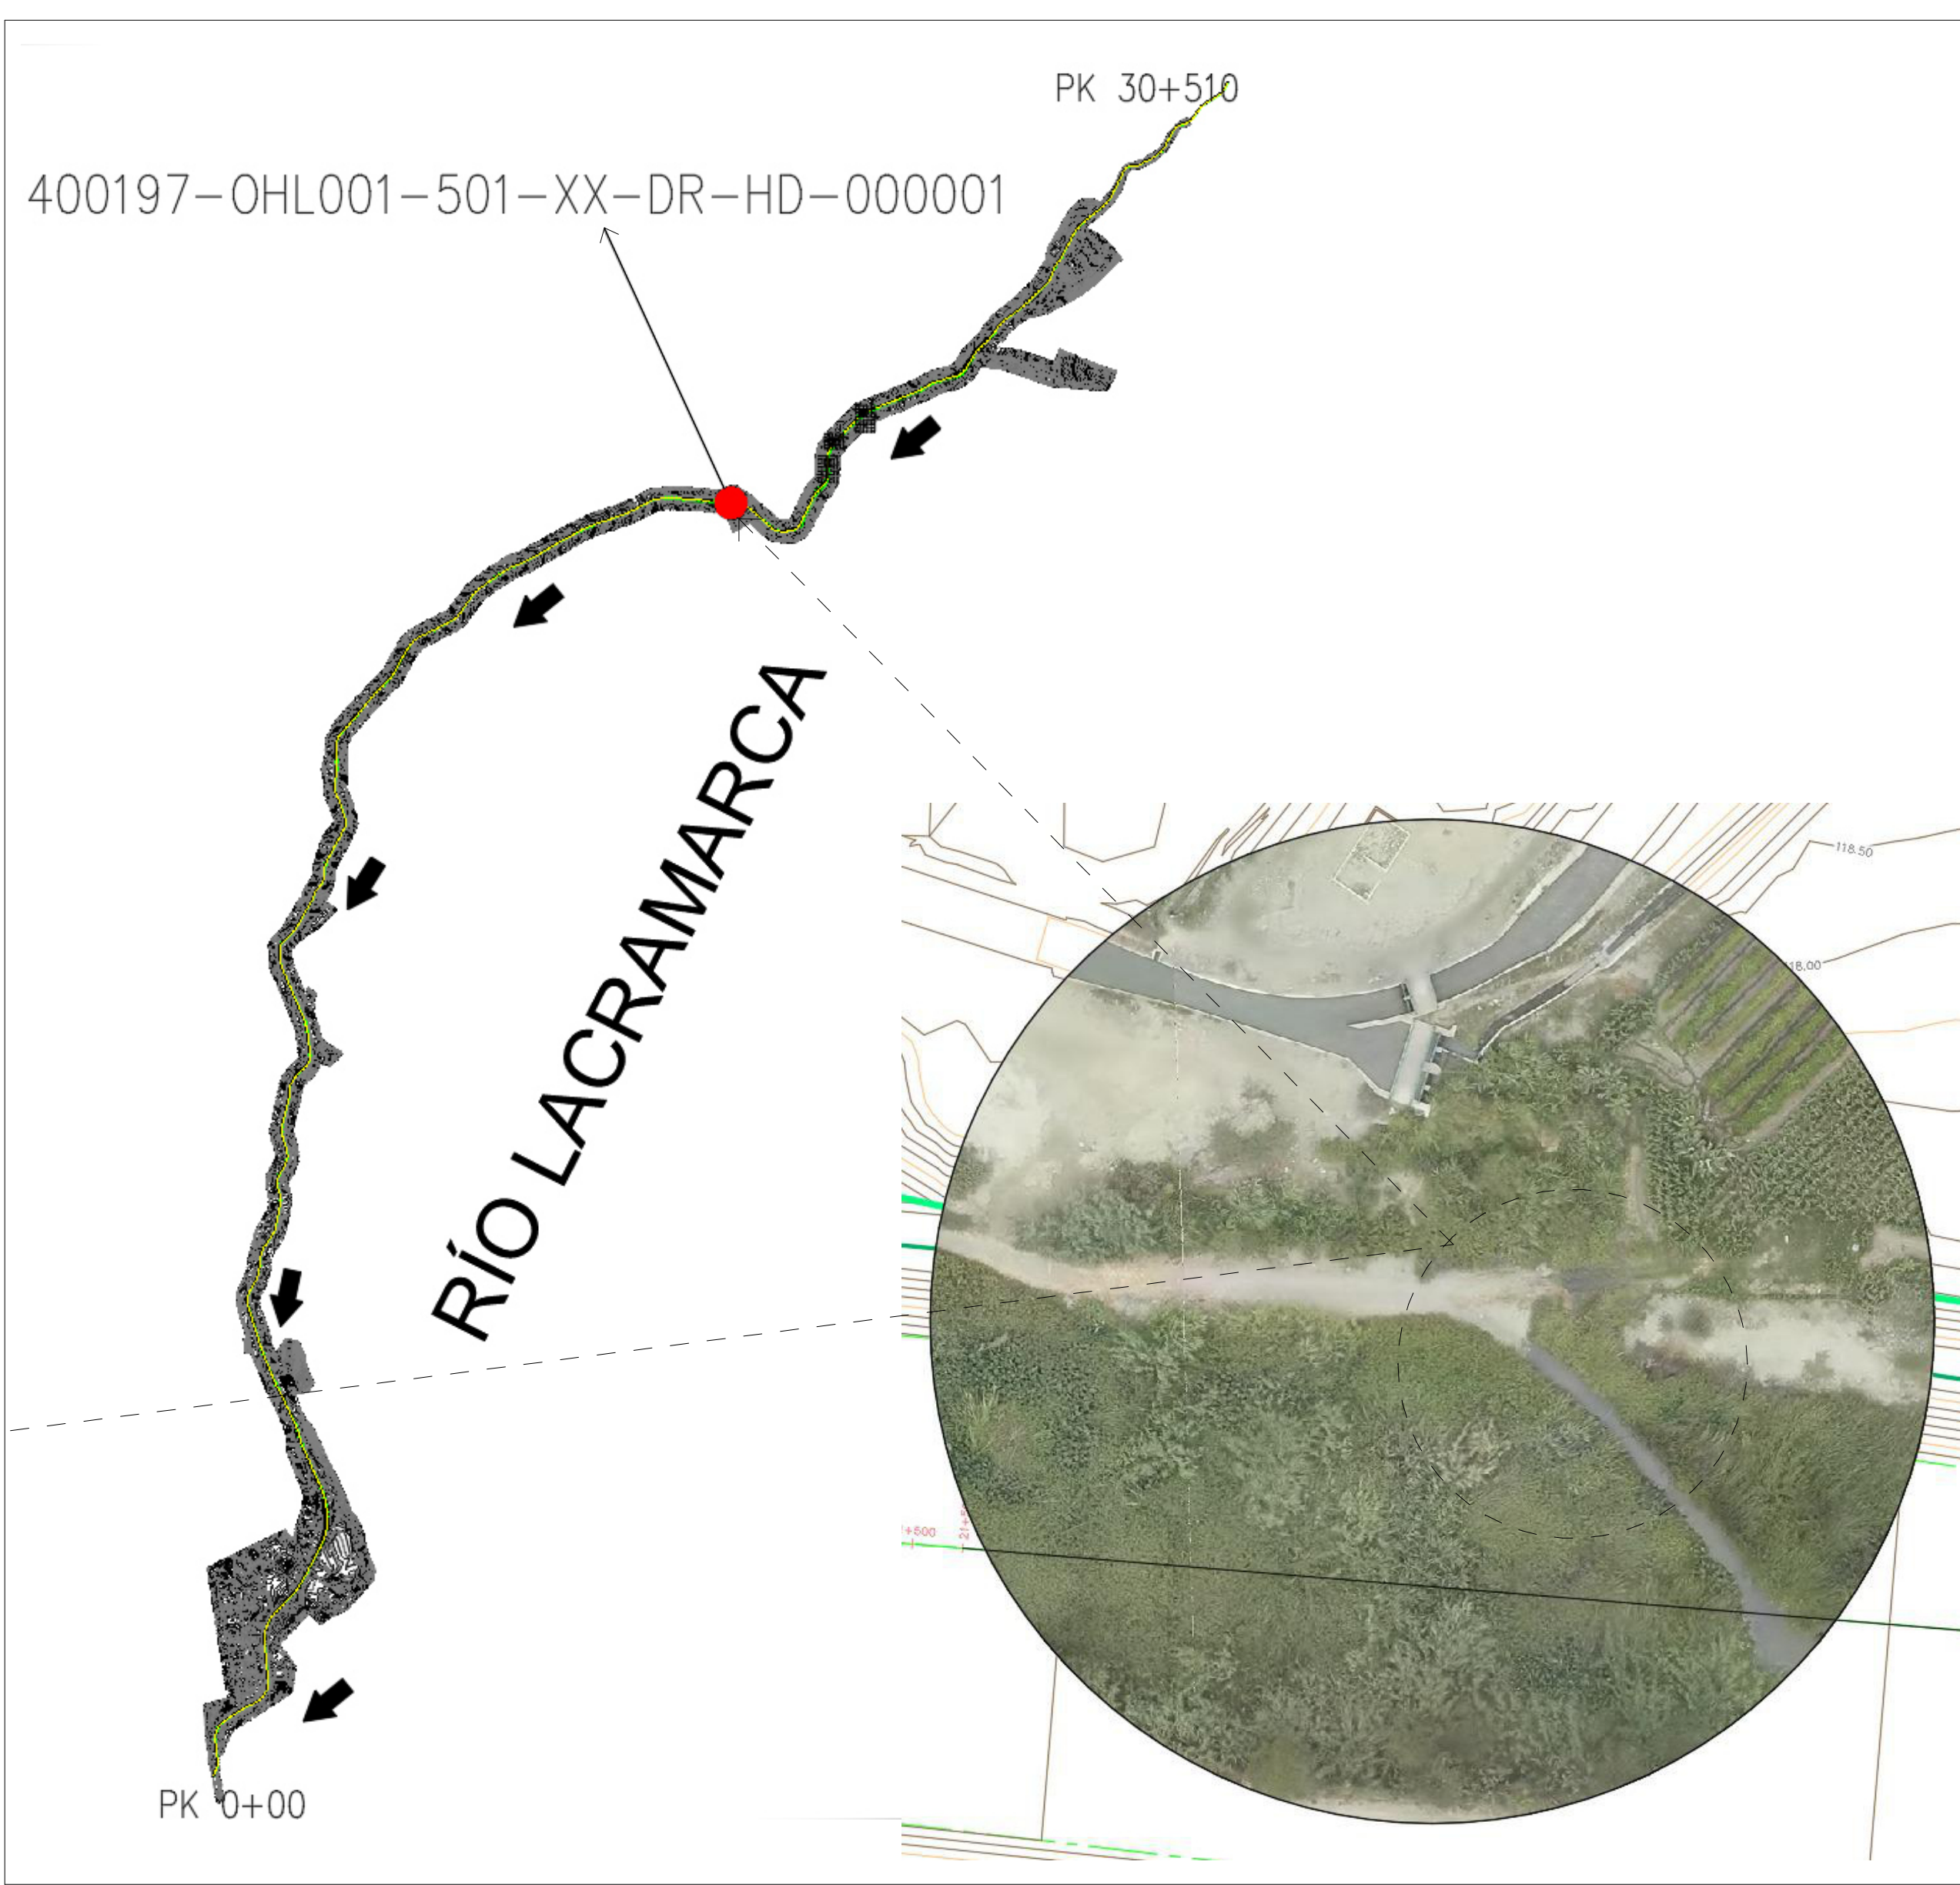


LEYENDA PLANTA	
	CURVAS MAYORES
	CURVAS MENORES
	CANAL
	DIQUE MARGEN DERECHO
	ZONAS DE CULTIVO
	EJE
	FLUJO DE AGUA
	MURO DE ENCAUZAMIENTO

ESTRUCTURA	UBICACIONES DE LAS ACTUACIONES (RESPECTO A EJE LACRAMARCA)			UBICACIONES DE LAS ACTUACIONES (RESPECTO A EJE DE DIQUE)			
	PROG	NORTE	ESTE	DIQUE	PROG	NORTE	ESTE
CAPTACIÓN A3-CP-21-02	21+079.91	9006330.55	774577.5	A3-I-01	0+119.28	9006380.9	774576.02
CAPTACIÓN A3-CP-23-95	23+946.16	9007115.47	776512.84	A3-D-02	2+080.29	9007132.09	776494.96
RETORNO A3-OA-RE-D-21-02	21+547.54	9006292.25	775043.55	A3-D-01	0+588.46	9006307.42	775046.05

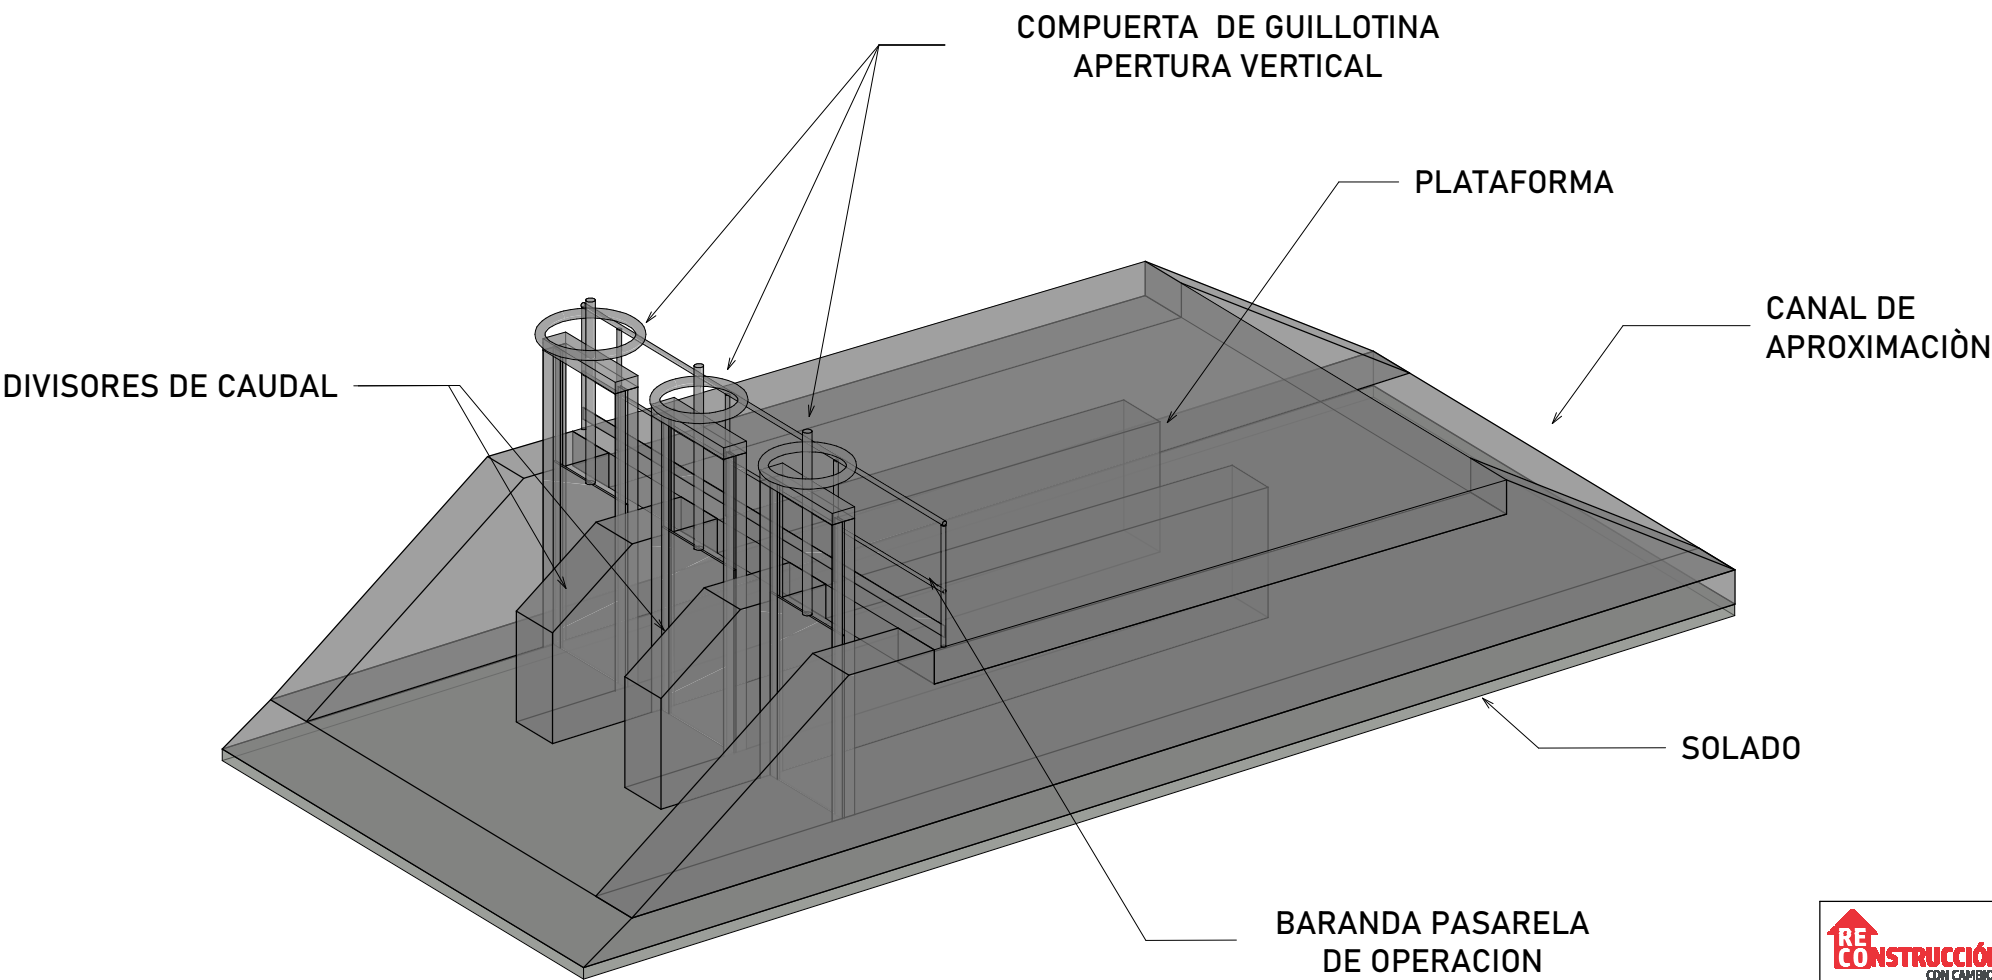


ISOMETRIA RETORNO 21+550

REVISIÓN DE DOCUMENTOS TÉCNICOS	
☒ A- ACEPTADO	
☐ B- ACEPTADO CON COMENARIOS	
☐ C- RECHAZADO	
FIRMA: _____ FECHA: _____	

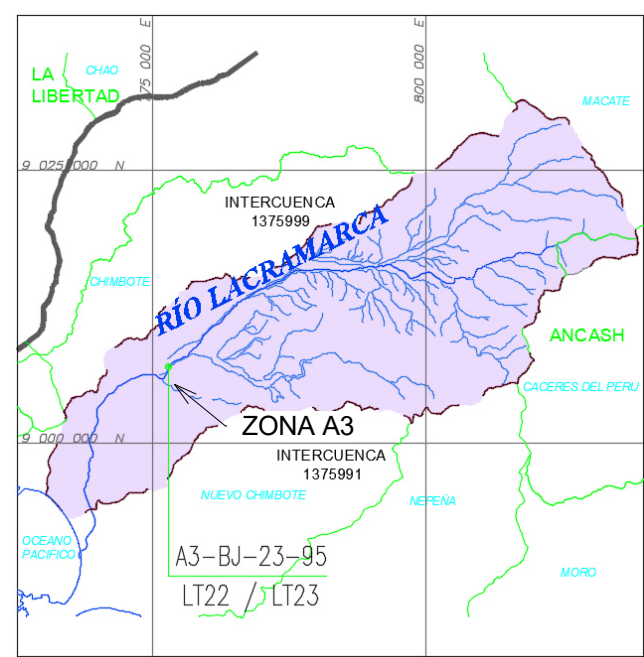

PLANO DE UBICACIÓN

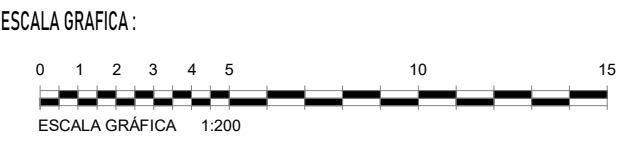

LEYENDA:
Sistema de Proyección:
Universal Transversal Mercator (UTM) , Zona 17 Sur
Datum : Sistema Geodesico Mundial (WGS 84)
Fuente : Equipo Técnico

R04	03/2023	EMITIDO PARA APROBACIÓN	A.P.T.	M.A.B.
R03	02/2023	EMITIDO PARA APROBACIÓN	A.P.T.	M.A.B.
R02	12/2022	EMITIDO PARA APROBACIÓN	A.P.T.	M.A.B.
R01	11/2022	EMITIDO PARA APROBACIÓN	A.P.T.	M.A.B.
R00	09/2022	EMITIDO PARA APROBACIÓN	A.P.T.	M.A.B.
REV N°	FECHA	DESCRIPCIÓN DE LA REVISIÓN	REVISADO	DIRECTOR

	FECHA	FIRMA
DISEÑO: ENRIQUE QUINTANO A.	02/03/2023	
DIBUJO: ROGER ROSILLO L.	02/03/2023	
REVISIÓN Y APROBACIÓN DE DISEÑO: ALBERTO PRIETO T.	02/03/2023	
APROBACIÓN: RAUL FLORES C.	04/03/2023	
DIRECTOR DE PROYECTO: MIGUEL A. DEL BARCO	04/03/2023	



TÍTULO:
ENTREGA DE DEFENSAS RIBEREÑAS DEL RIO LACRAMARCA (PAQUETE R-07)
Creación del servicio de protección en riberas del río Lacramarca vulnerables ante peligros de inundación, en 58 comunidades en los distritos de Macate, Cáceres del Perú y Chimbote de la provincia de Santa - departamento de Ancash CUI - 2499818

PLANO:
Retorno A3-OA-RE-D-21-55 21+550 GENERAL

ESPECIALIDAD:
HIDRÁULICA

USO:
DEFENSAS RIBEREÑAS

ZONA:
CHIMBOTE - SANTA - ANCASH

ESCALA:
INDICADA
FECHA:
06/03/23
REV:
R04

CÓDIGO DEL PLANO:
400197-OHL001-501-XX-DR-HD-000001