
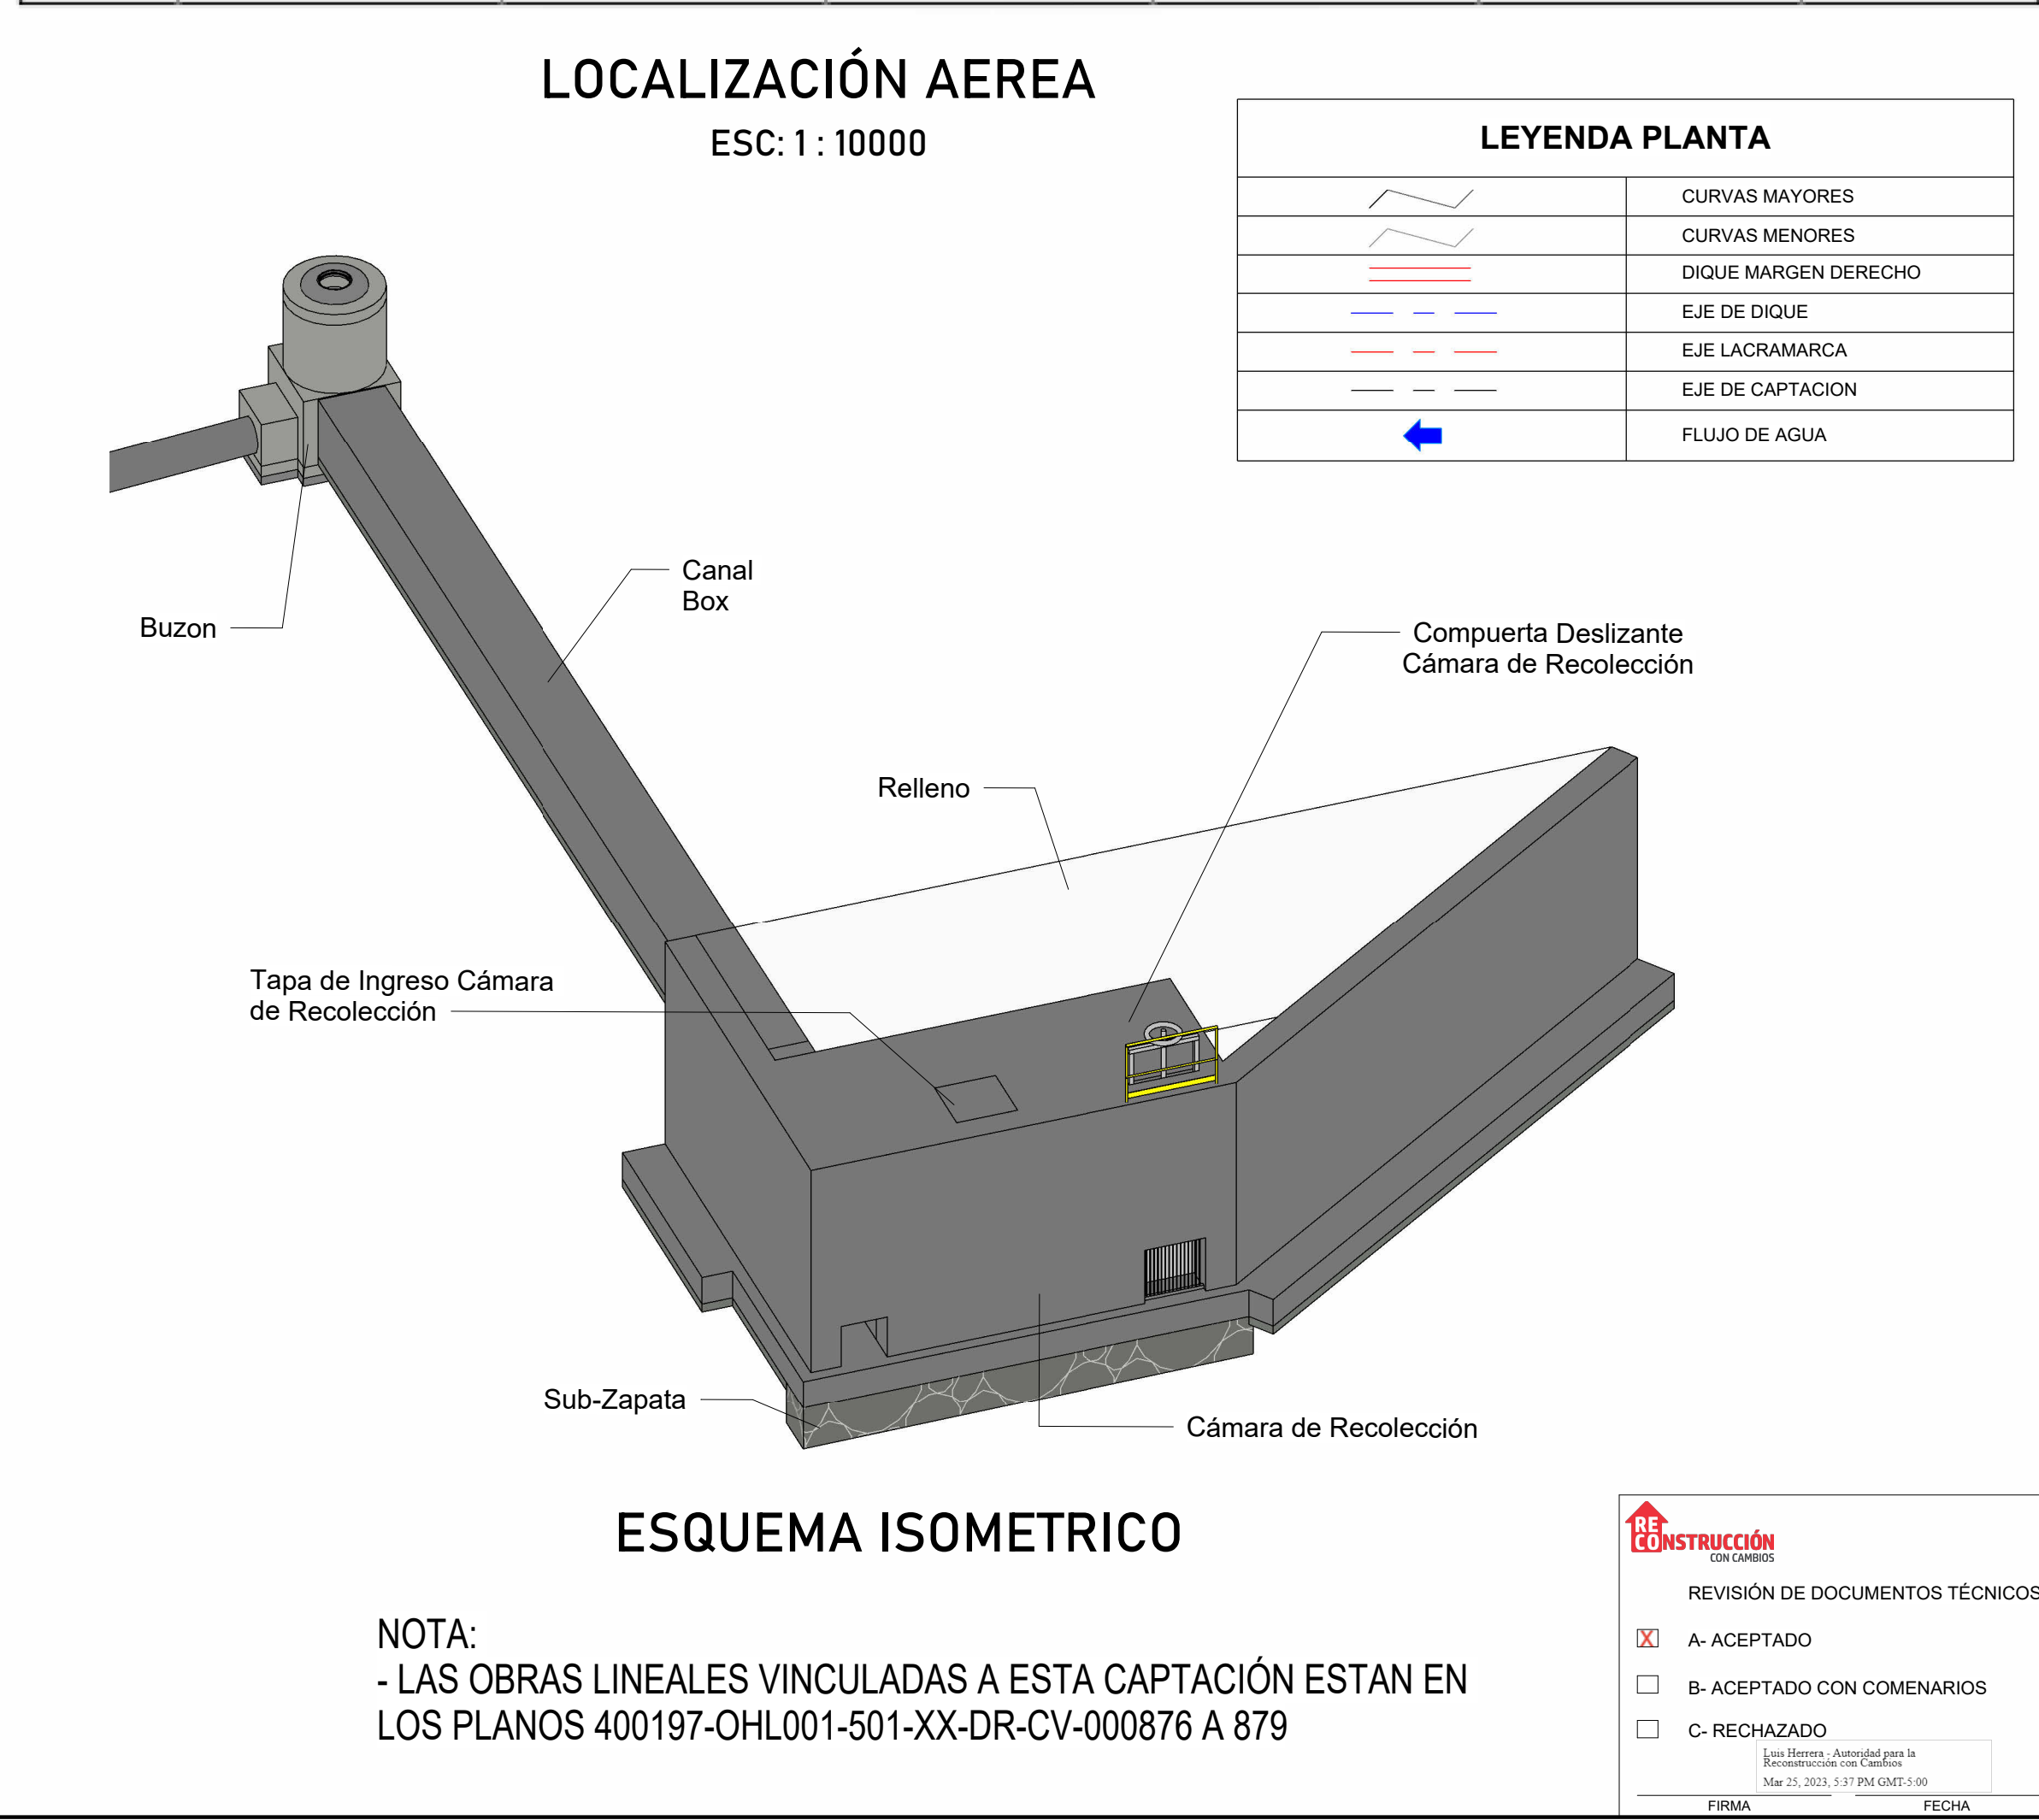
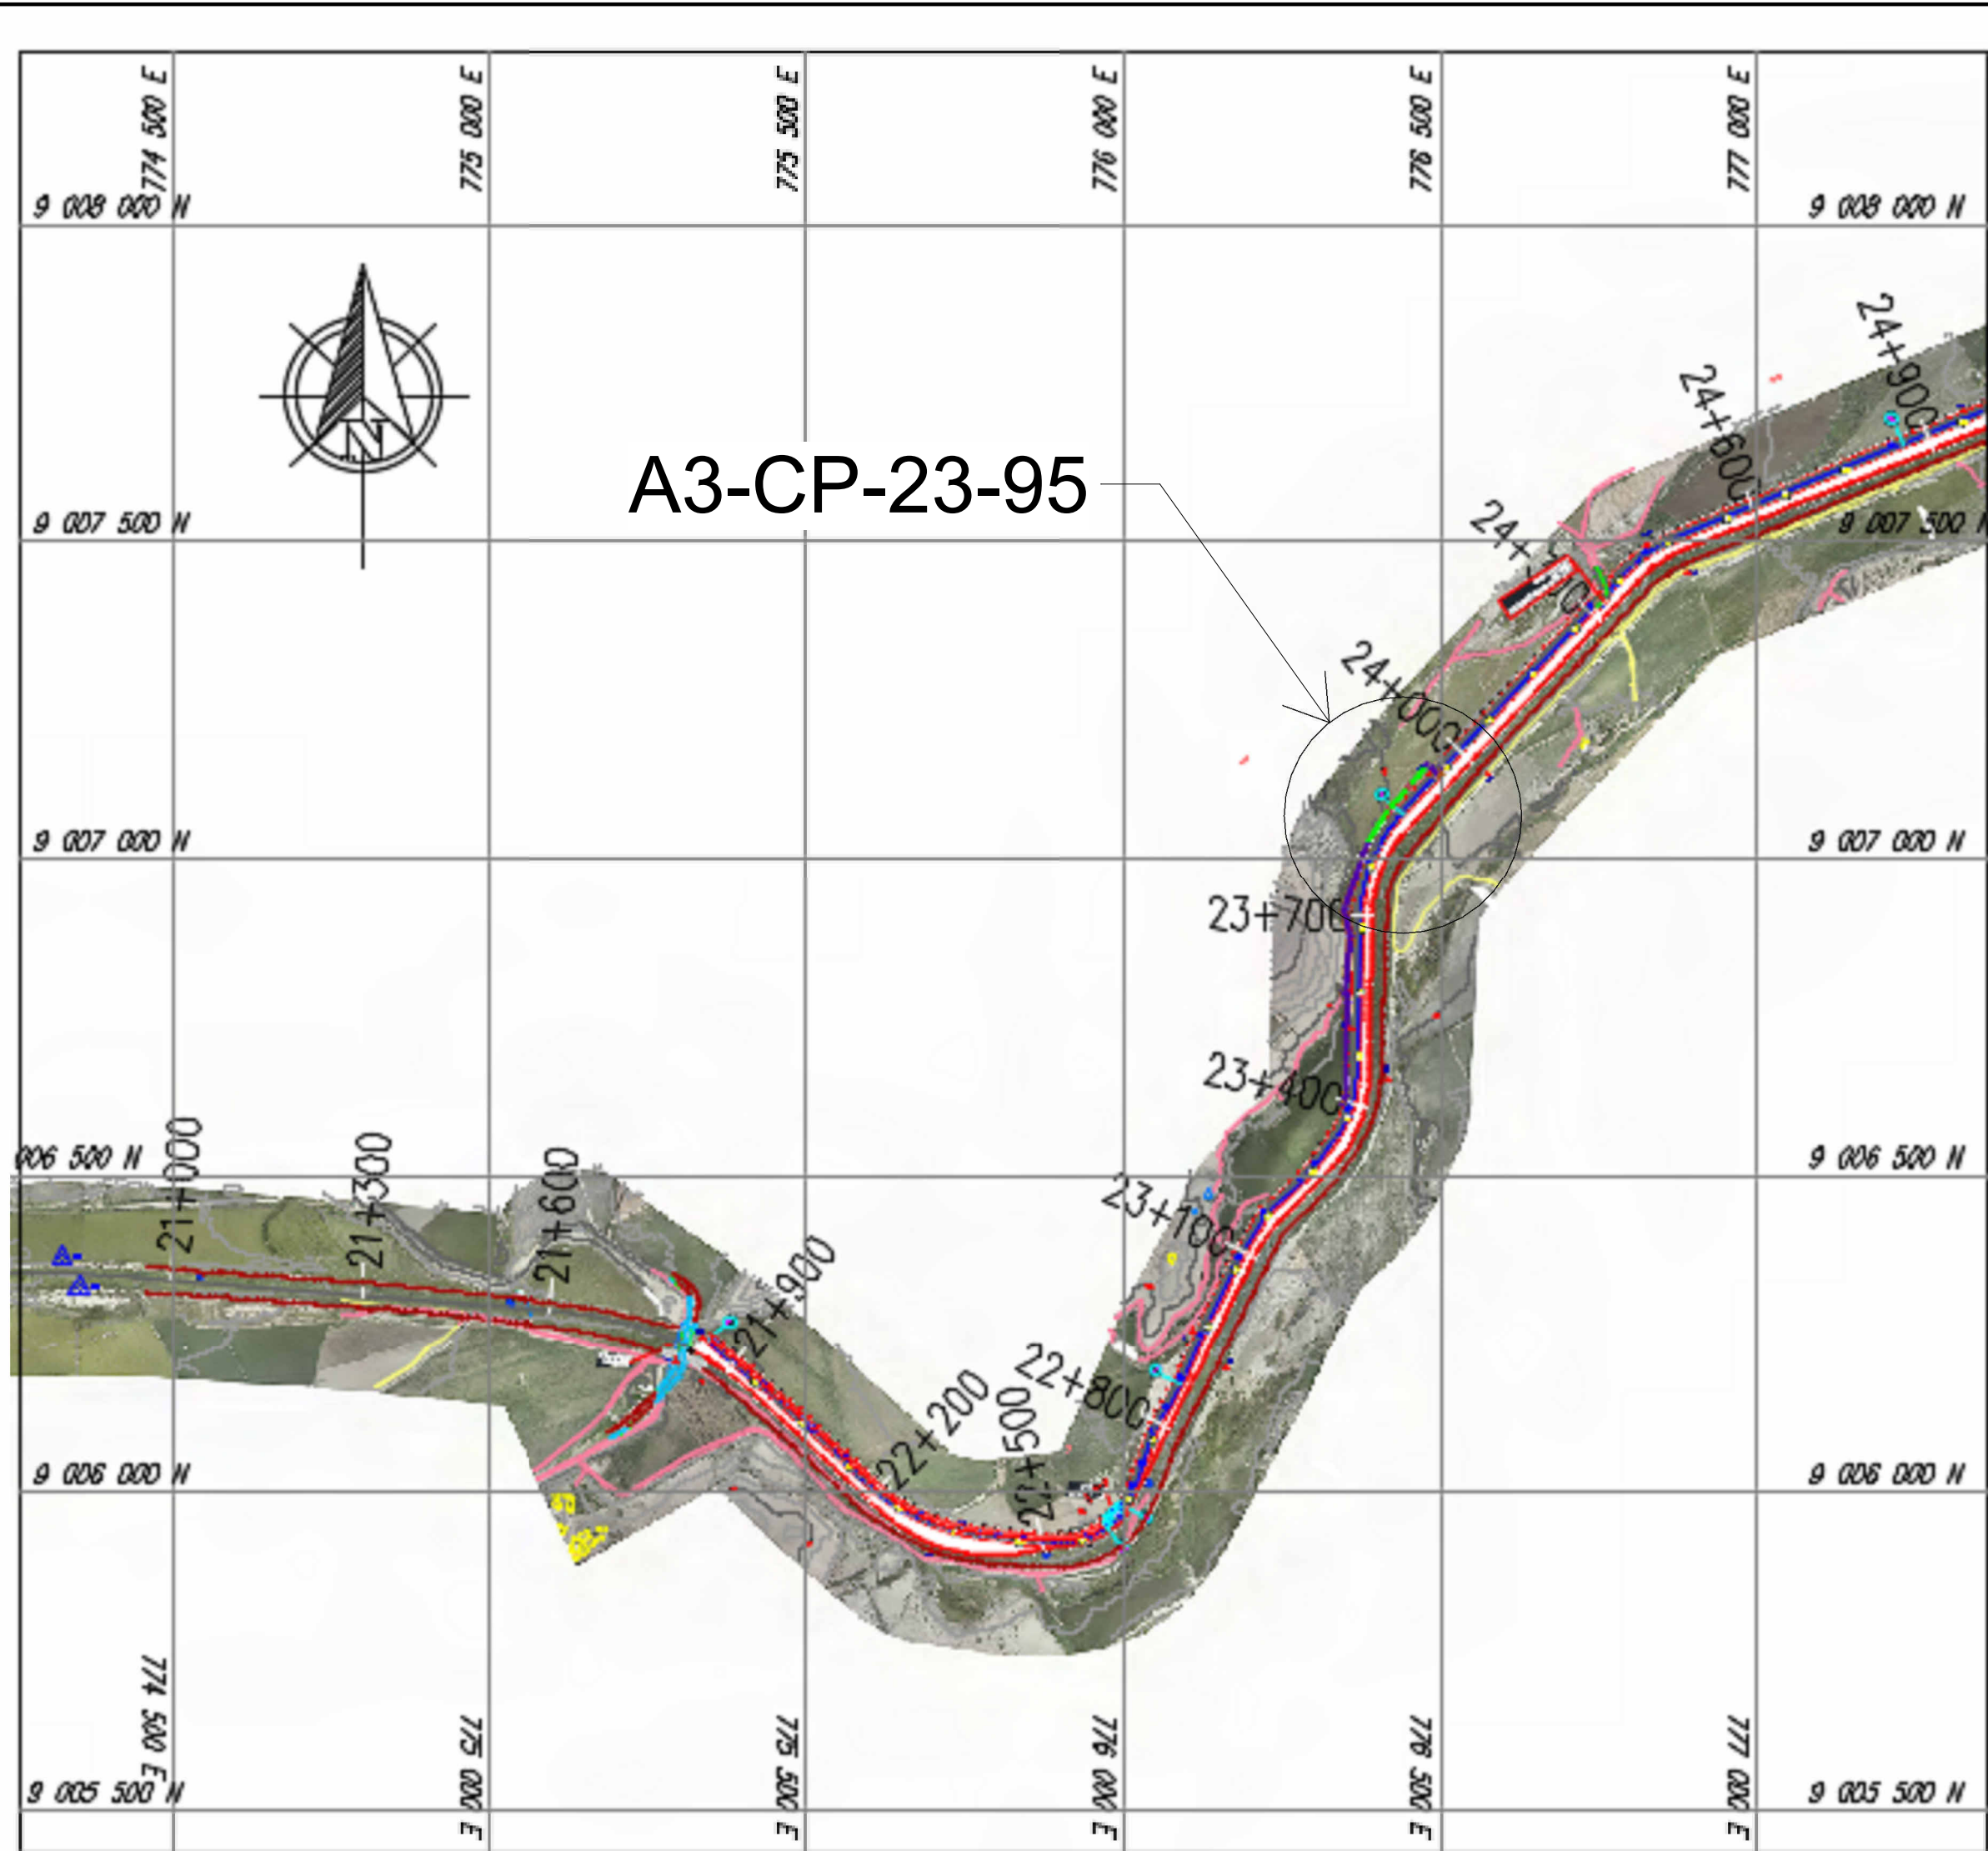


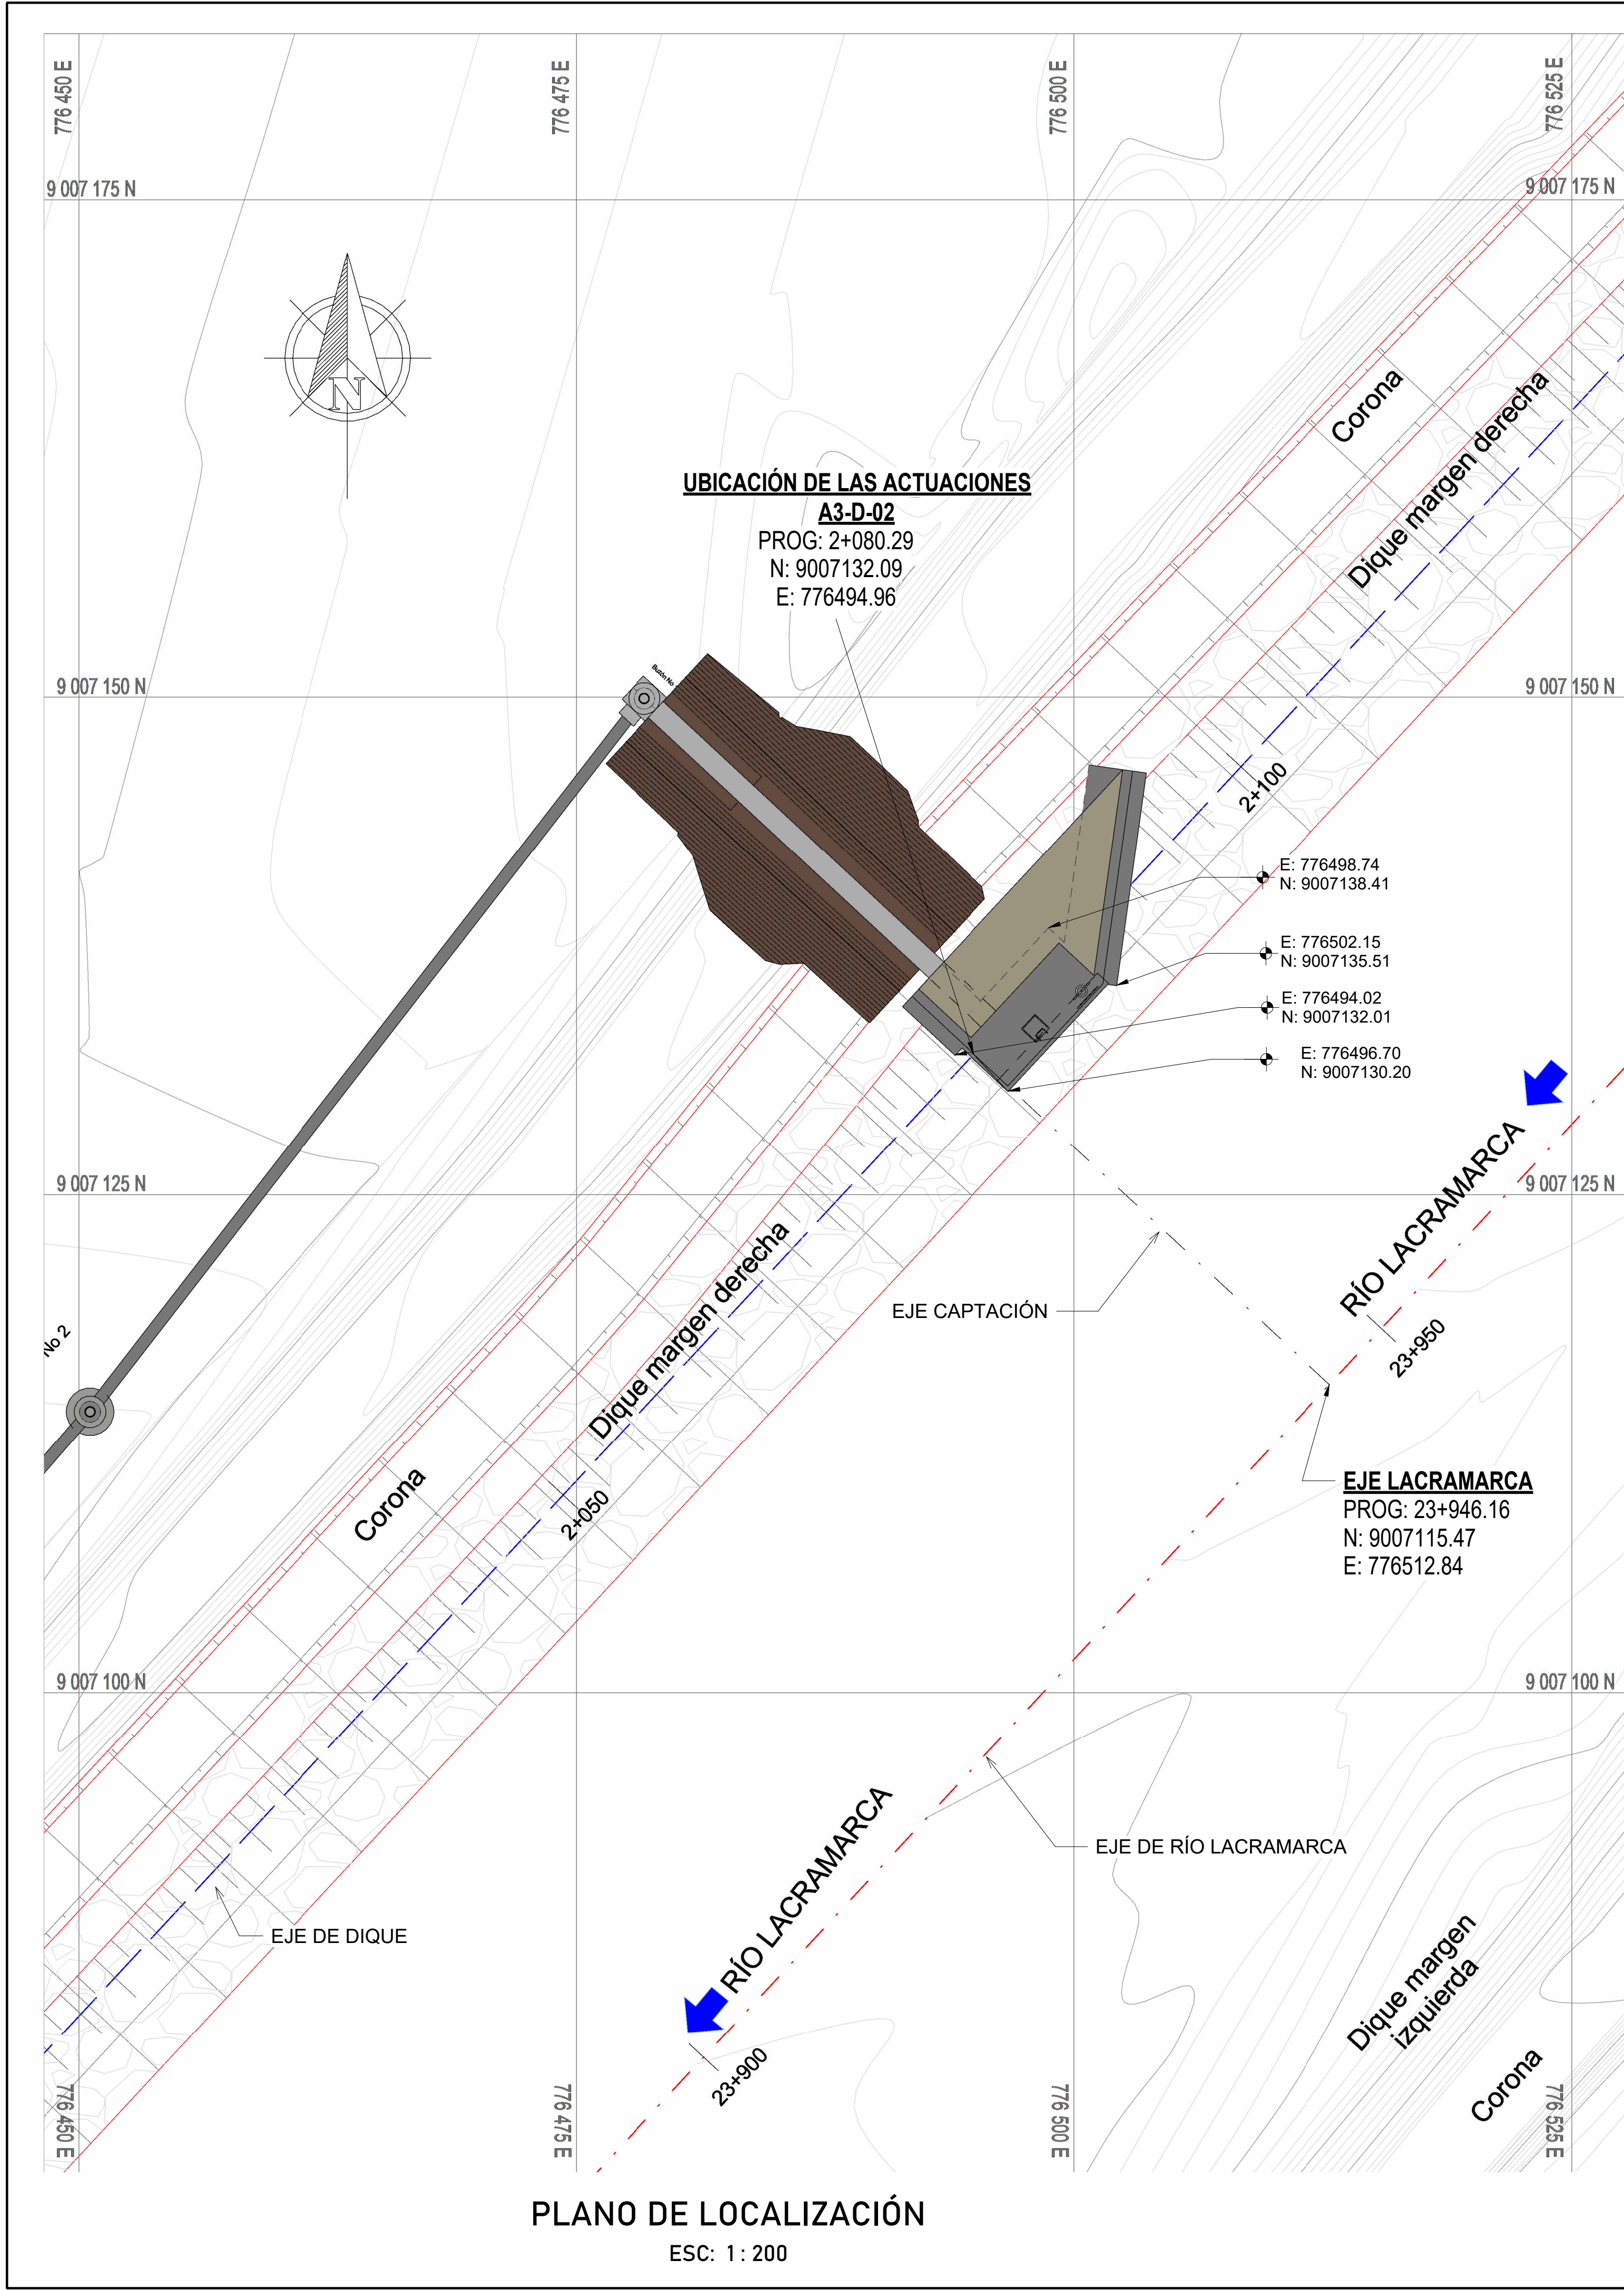

NOTA:
- LAS OBRAS LINEALES VINCULADAS A ESTA CAPTACIÓN ESTAN EN LOS PLANOS 400197-OHL001-501-XX-DR-CV-000876 A 879

PLANO DE UBICACIÓN

ESCALA GRAFICA:
0 1 2 3 4 5 10 15
ESCALA GRAFICA 1:200

LEYENDA:
Sistema de Proyección:
Universal Transversal Mercator (UTM) , Zona 17 Sur
Datum : Sistema Geodesico Mundial (WGS 84)
Fuente : Equipo Técnico

R05	03/2023	EMITIDO PARA APROBACIÓN	A.P.T.	M.A.B.
R04	03/2023	EMITIDO PARA APROBACIÓN	A.P.T.	M.A.B.
R03	02/2023	EMITIDO PARA APROBACIÓN	A.P.T.	M.A.B.
REV N°	FECHA	DESCRIPCIÓN DE LA REVISIÓN	REVISADO	DIRECTOR
NOTA: EL DOCUMENTO INICIO EN LA REVISIÓN 03		FECHA	FIRMA	
DISEÑO: ENRIQUE QUINTANO A.		15/03/2023		
DIBUJO: ROGER ROSILLO L.		15/03/2023		
REVISIÓN Y APROBACIÓN DE DISEÑO: ALBERTO PRIETO T.		15/03/2023		
APROBACIÓN: RAUL FLORES C.		17/03/2023		
DIRECTOR DE PROYECTO: MIGUEL A. DEL BARCO		17/03/2023		

OH LA
Perú

AIR TIFICIAL

PERÚ Presidencia del Consejo de Ministros

RECONSTRUCCIÓN
CON CAMBIOS

TÍTULO:
ENTREGA DE DEFENSAS RIBEREÑAS DEL RIO LACRAMARCA (PAQUETE R-07)
Creación del servicio de protección en riberas del río Lacramarca vulnerables ante peligros de inundación, en 58 comunidades en los distritos de Macate, Cáceres del Perú y Chimbote de la provincia de Santa - departamento de Ancash CUI - 2499818

PLANO:
Captación A3-CP-23-95
LOCALIZACIÓN

ESPECIALIDAD:
HIDRÁULICA

USO:
DEFENSAS RIBEREÑAS

ZONA:
CHIMBOTE - SANTA - ANCASH

ESCALA:
INDICADA
FECHA:
17/03/23
REV:
R05

CÓDIGO DEL PLANO:
400197-OHL001-501-XX-DR-HD-000158