



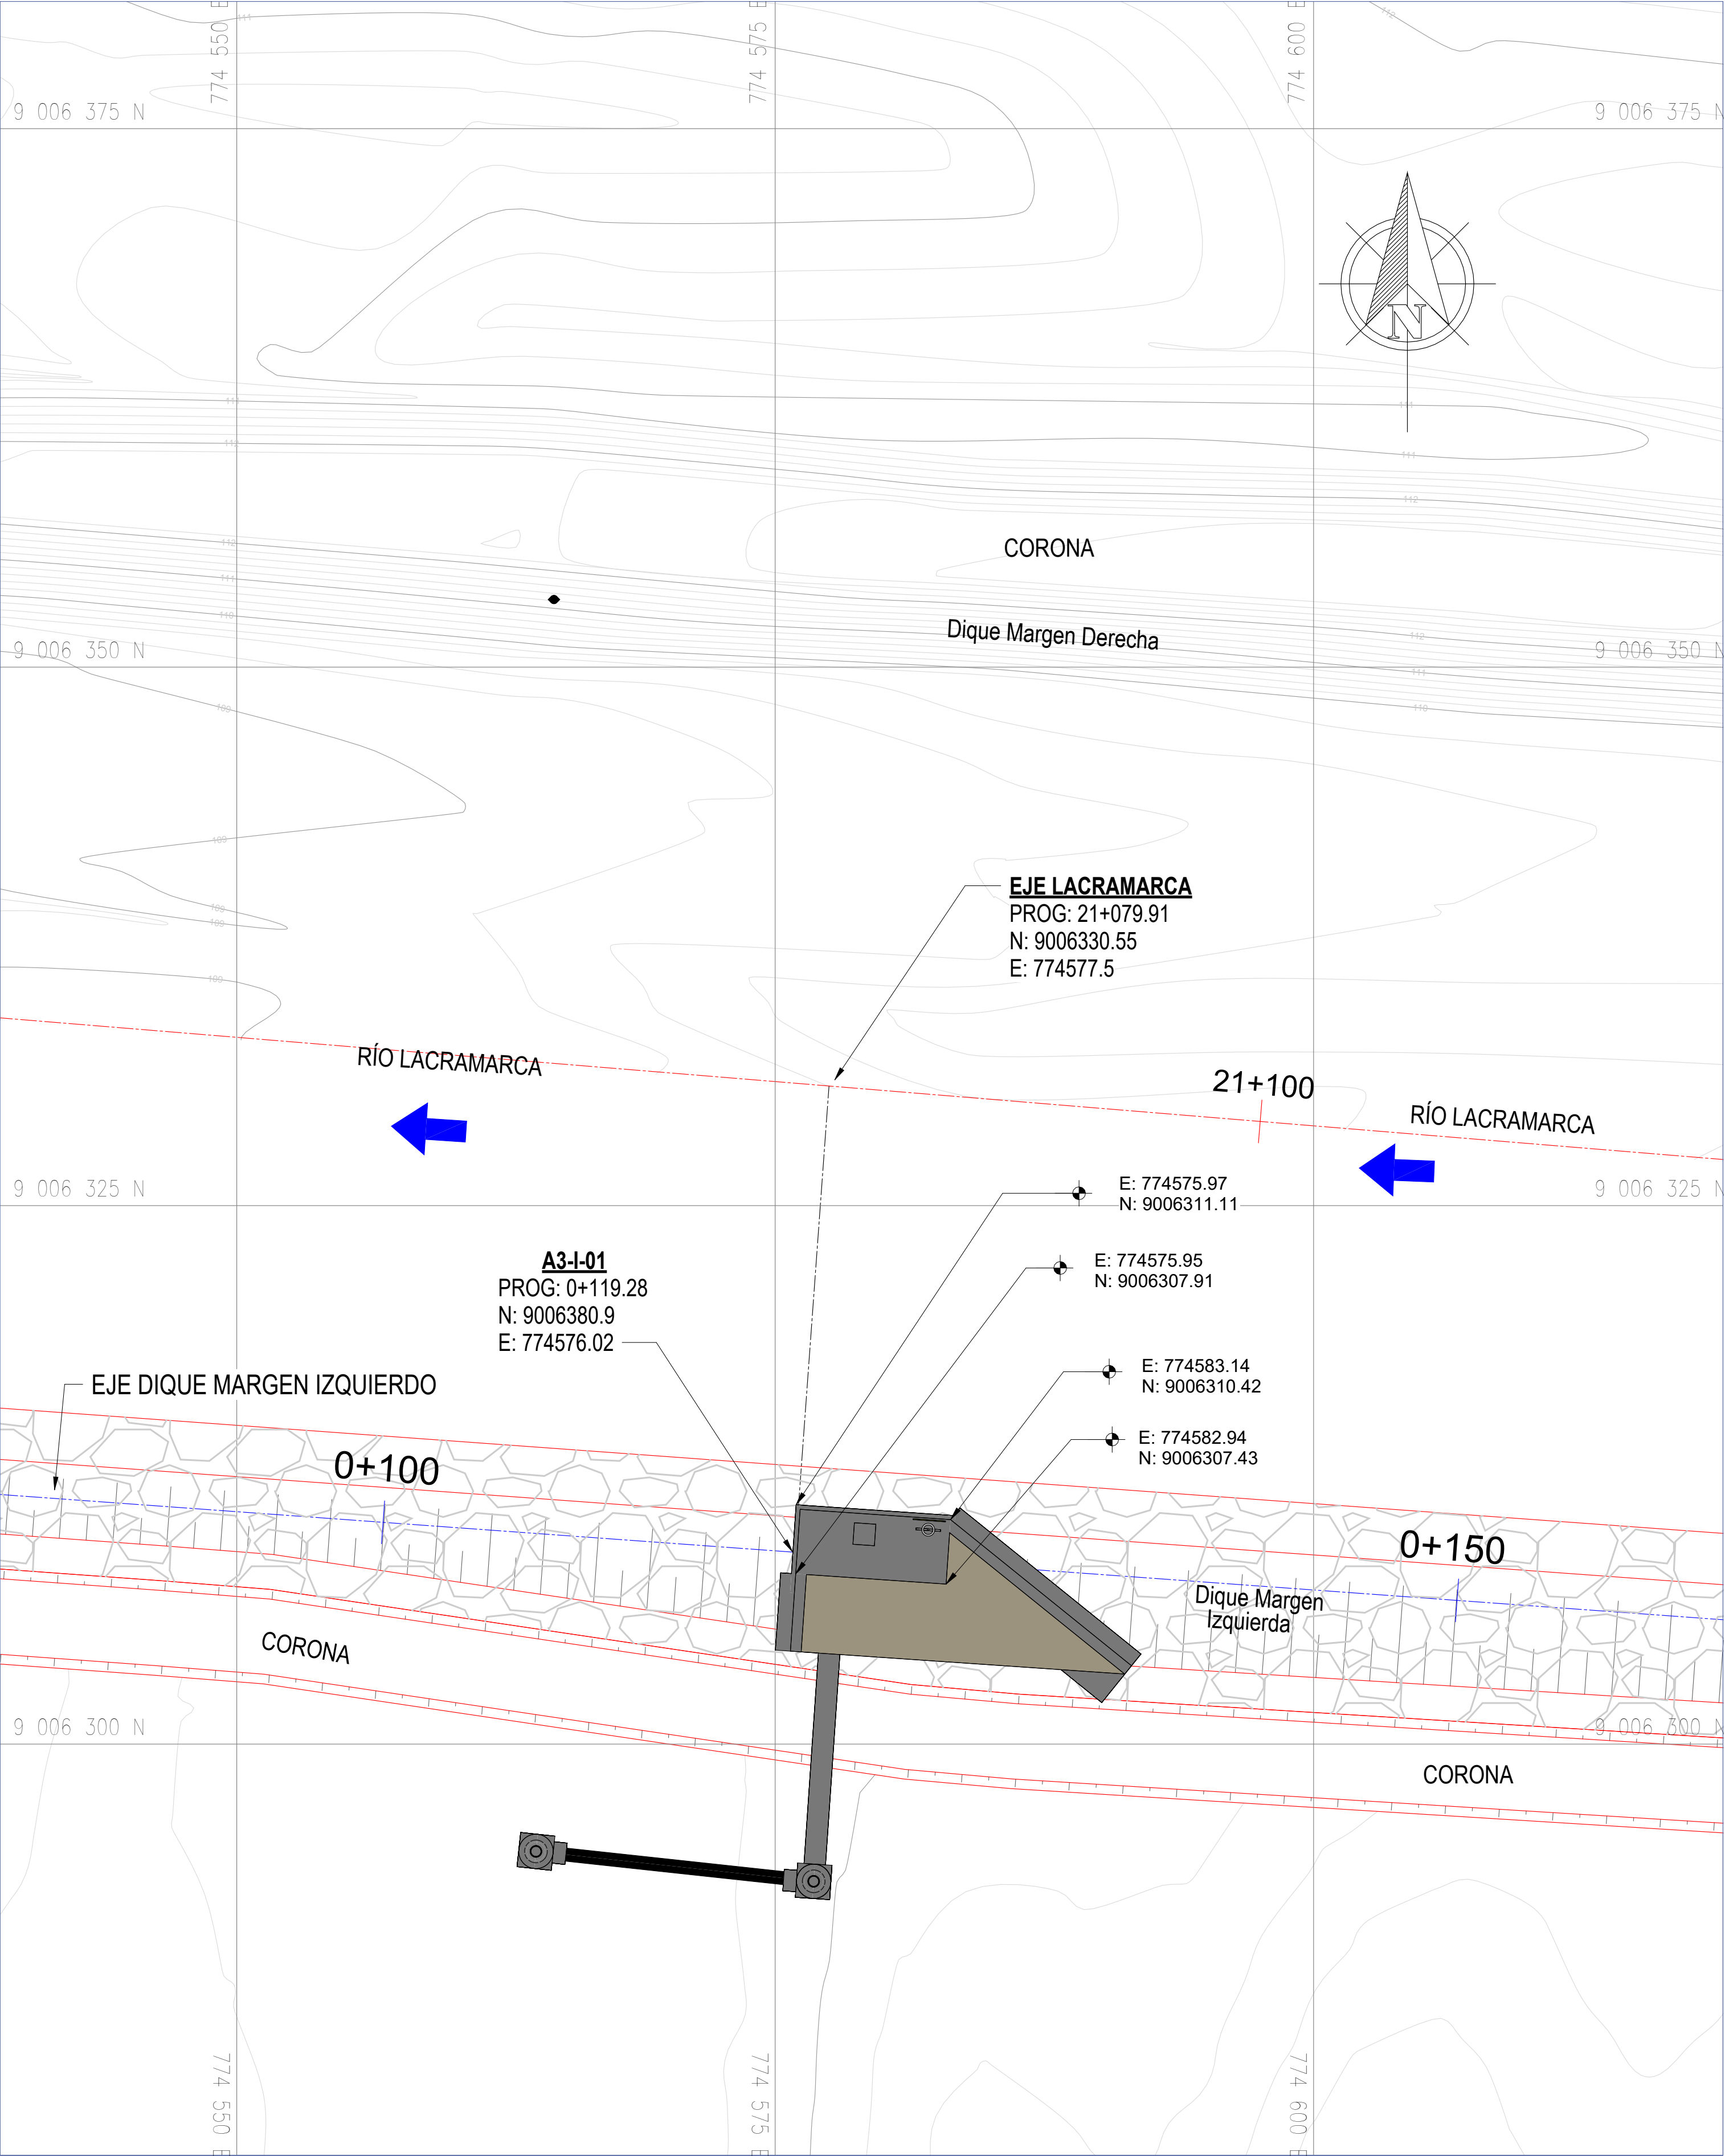


PLANO DE LOCALIZACION
ESC: 1: 200

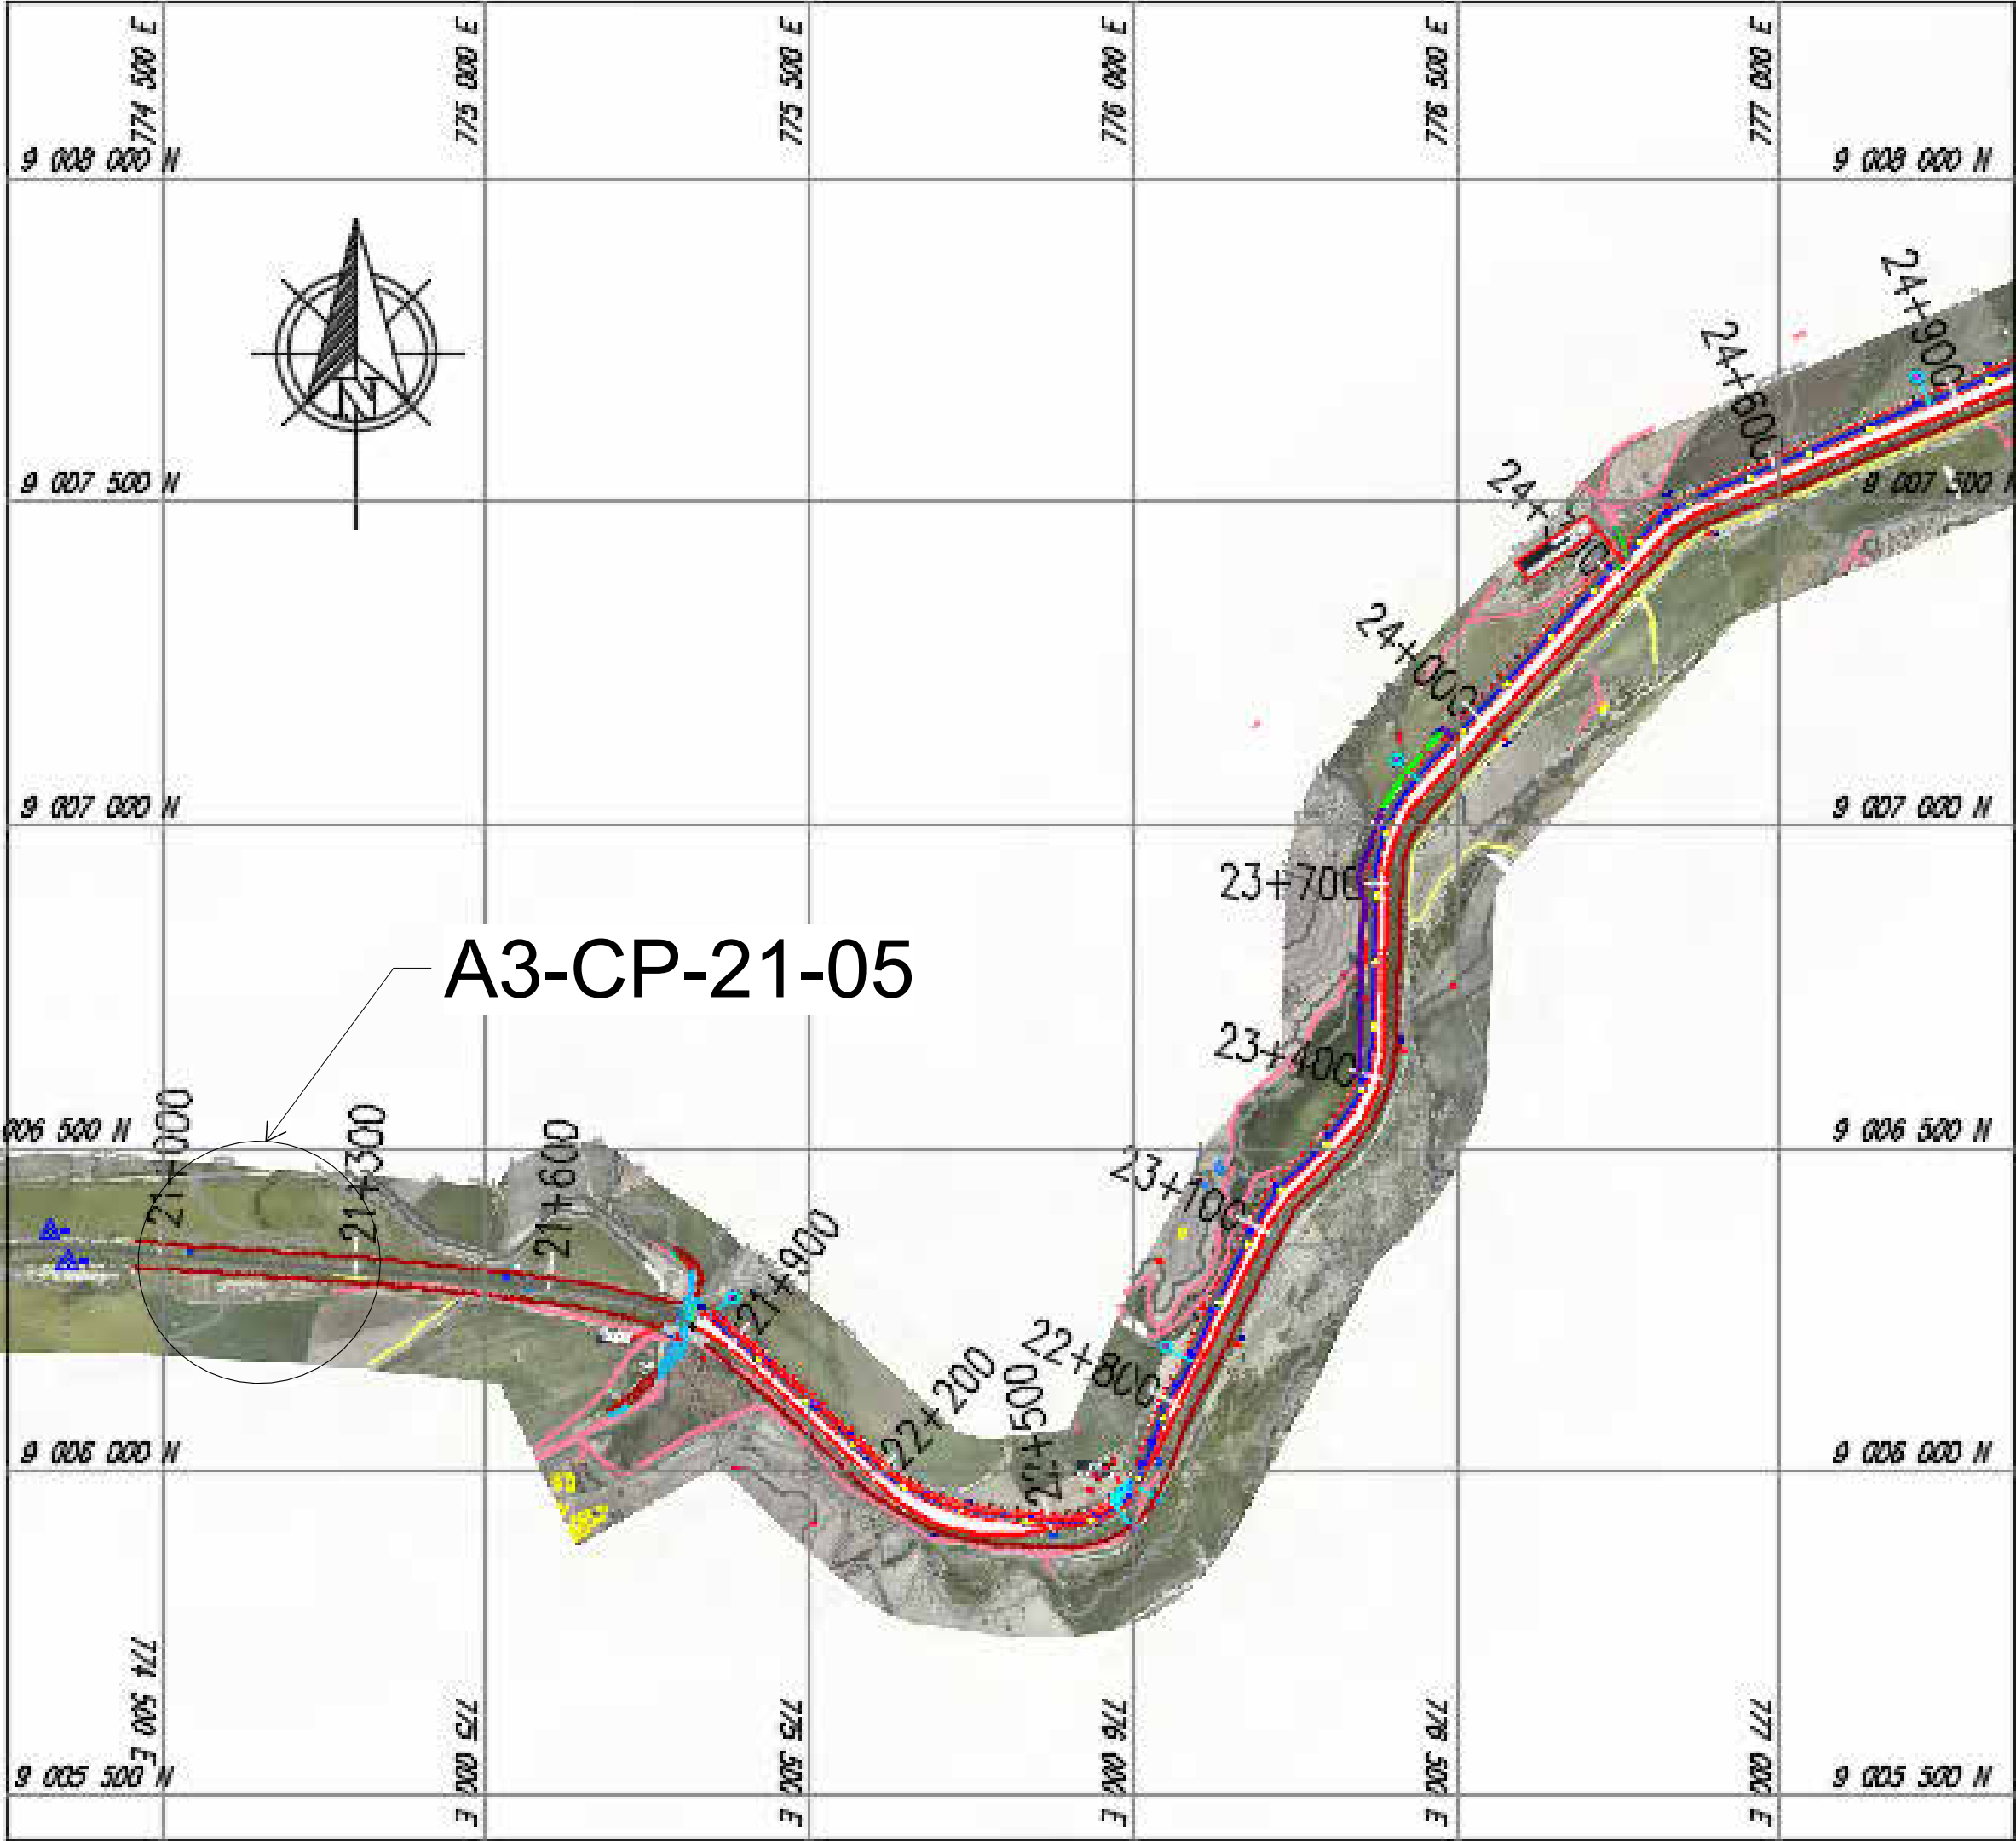

LOCALIZACIÓN AEREA
ESC: 1: 10000


LEYENDA PLANTA	
	CURVAS MAYORES
	CURVAS MENORES
	DIQUE MARGEN DERECHO
	EJE DE DIQUE
	EJE LACRAMARCA
	EJE DE CAPTACION
	FLUJO DE AGUA

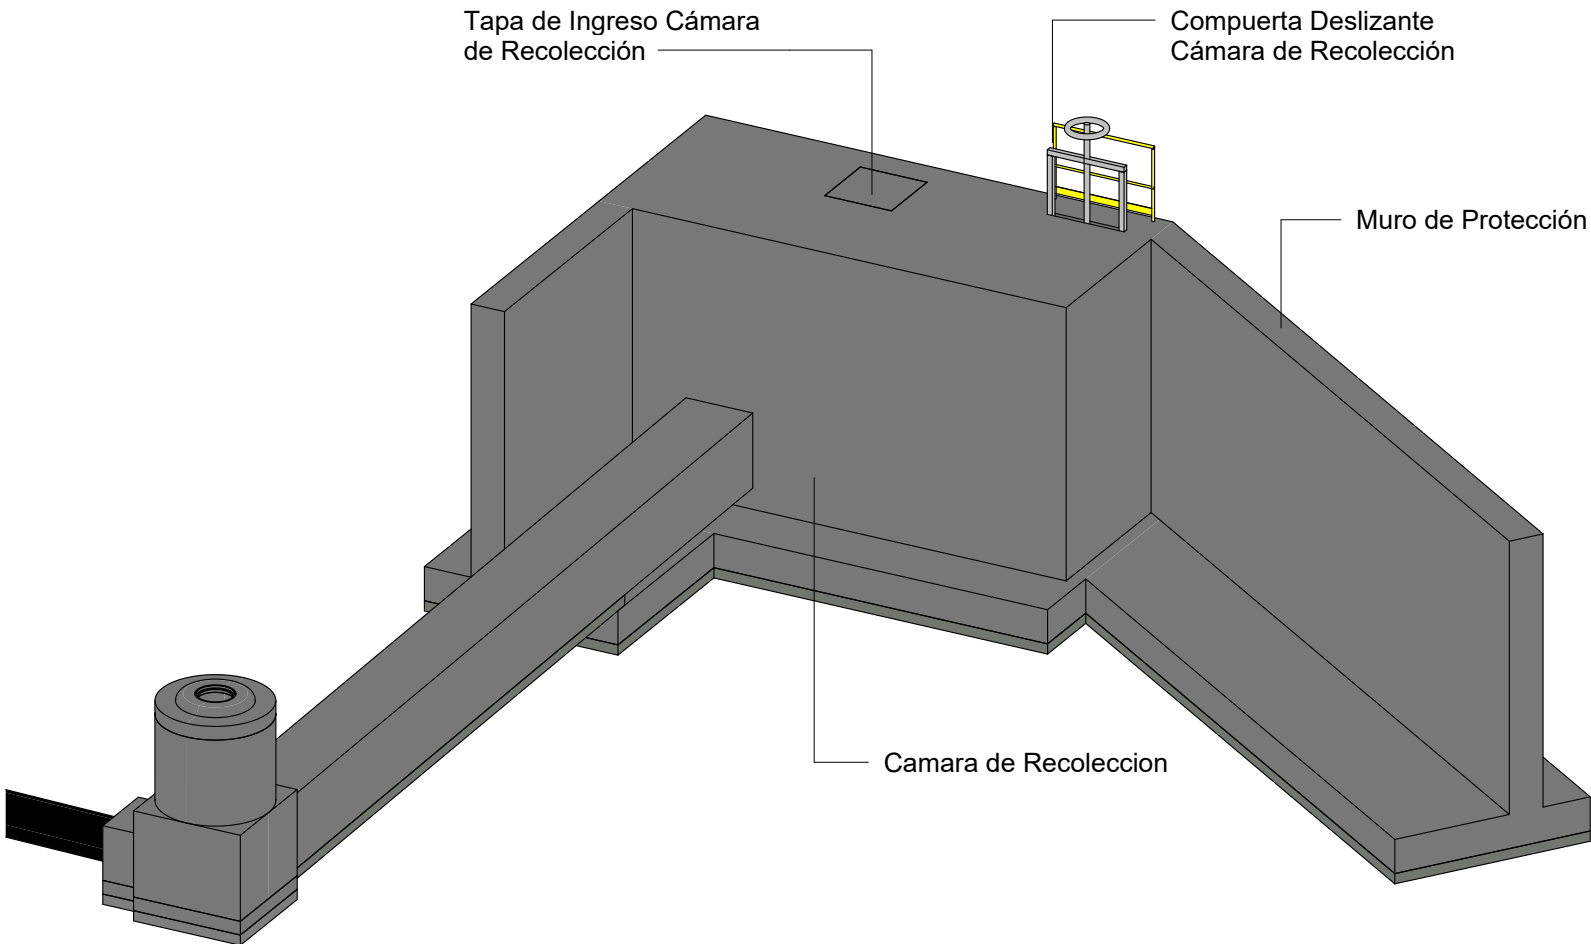

ESQUEMA ISOMETRICO

NOTA:
- LAS OBRAS LINEALES VINCULADAS A ESTA CAPTACIÓN ESTAN EN LOS PLANOS 400197-OHL001-501-XX-DR-CV-000873 A 875

REVISIÓN DE DOCUMENTOS TÉCNICOS	
☒ A- ACEPTADO	
☐ B- ACEPTADO CON COMENARIOS	
☐ C- RECHAZADO	
FIRMA: _____ FECHA: _____	

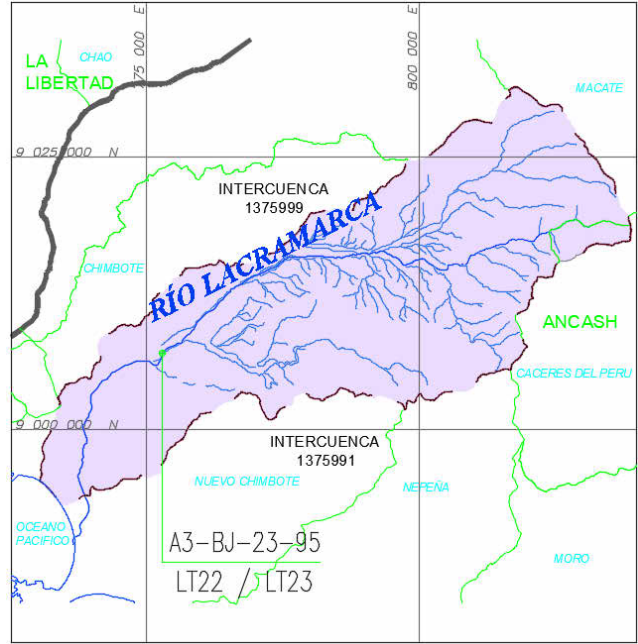

PLANO DE UBICACIÓN

ESCALA GRAFICA:	
0 1 2 3 4 5 10 15	ESCALA GRAFICA 1:200

LEYENDA:
Sistema de Proyección:
Universal Transversal Mercator (UTM) , Zona 17 Sur
Datum : Sistema Geodesico Mundial (WGS 84)
Fuente : Equipo Técnico

R05	03/2023	EMITIDO PARA APROBACIÓN	A.P.T.	M.A.B.
R04	03/2023	EMITIDO PARA APROBACIÓN	A.P.T.	M.A.B.
R03	02/2023	EMITIDO PARA APROBACIÓN	A.P.T.	M.A.B.
REV N°	FECHA	DESCRIPCIÓN DE LA REVISIÓN	REVISADO	DIRECTO
NOTA: EL DOCUMENTO INICIÓ EN LA REVISIÓN 03				
FECHA			FIRMA	
DISEÑO: ENRIQUE QUINTANO A.			15/03/2023	 Enrique Quintano A. Ing. Civil, Canelos, Ecuador CP 220001
DIBUJO: ROGER ROSILLO L.			15/03/2023	 Roger Rosillo L. Técnico CAD Ing. Canelos, Canelos CP 220011
REVISIÓN Y APROBACIÓN DE DISEÑO: ALBERTO PRIETO T.			15/03/2023	 Alberto Prieto T. Ing. Canelos, Canelos CP 220011
APROBACIÓN: RAUL FLORES C.			17/03/2023	 Raul Flores Flores C. Ing. Civil CP 220010
DIRECTOR DE PROYECTO: MIGUEL A. DEL BARCO			17/03/2023	 Miguel A. Del Barco Ing. Canelos, Canelos CP 220010

TÍTULO:
**ENTREGA DE DEFENSAS
RIBEREÑAS DEL RIO
LACRAMARCA
(PAQUETE R-07)**
Creación del servicio de protección en riberas del río Lacramarca vulnerables ante peligros de inundación, en 58 comunidades en los distritos de Macate, Cáceres del Perú y Chimbote de la provincia de Santa - departamento de Ancash CUI - 2499818

PLANO:
Captación A3-CP-21-05
LOCALIZACIÓN

ESPECIALIDAD:
HIDRÁULICA

USO:
DEFENSAS RIBEREÑAS

ZONA:
CHIMBOTE - SANTA - ANCASH

ESCALA:
INDICADA
FECHA:
17/03/23
REV:
R05

CÓDIGO DEL PLANO:
400197-OHL001-501-XX-DR-HD-000164