




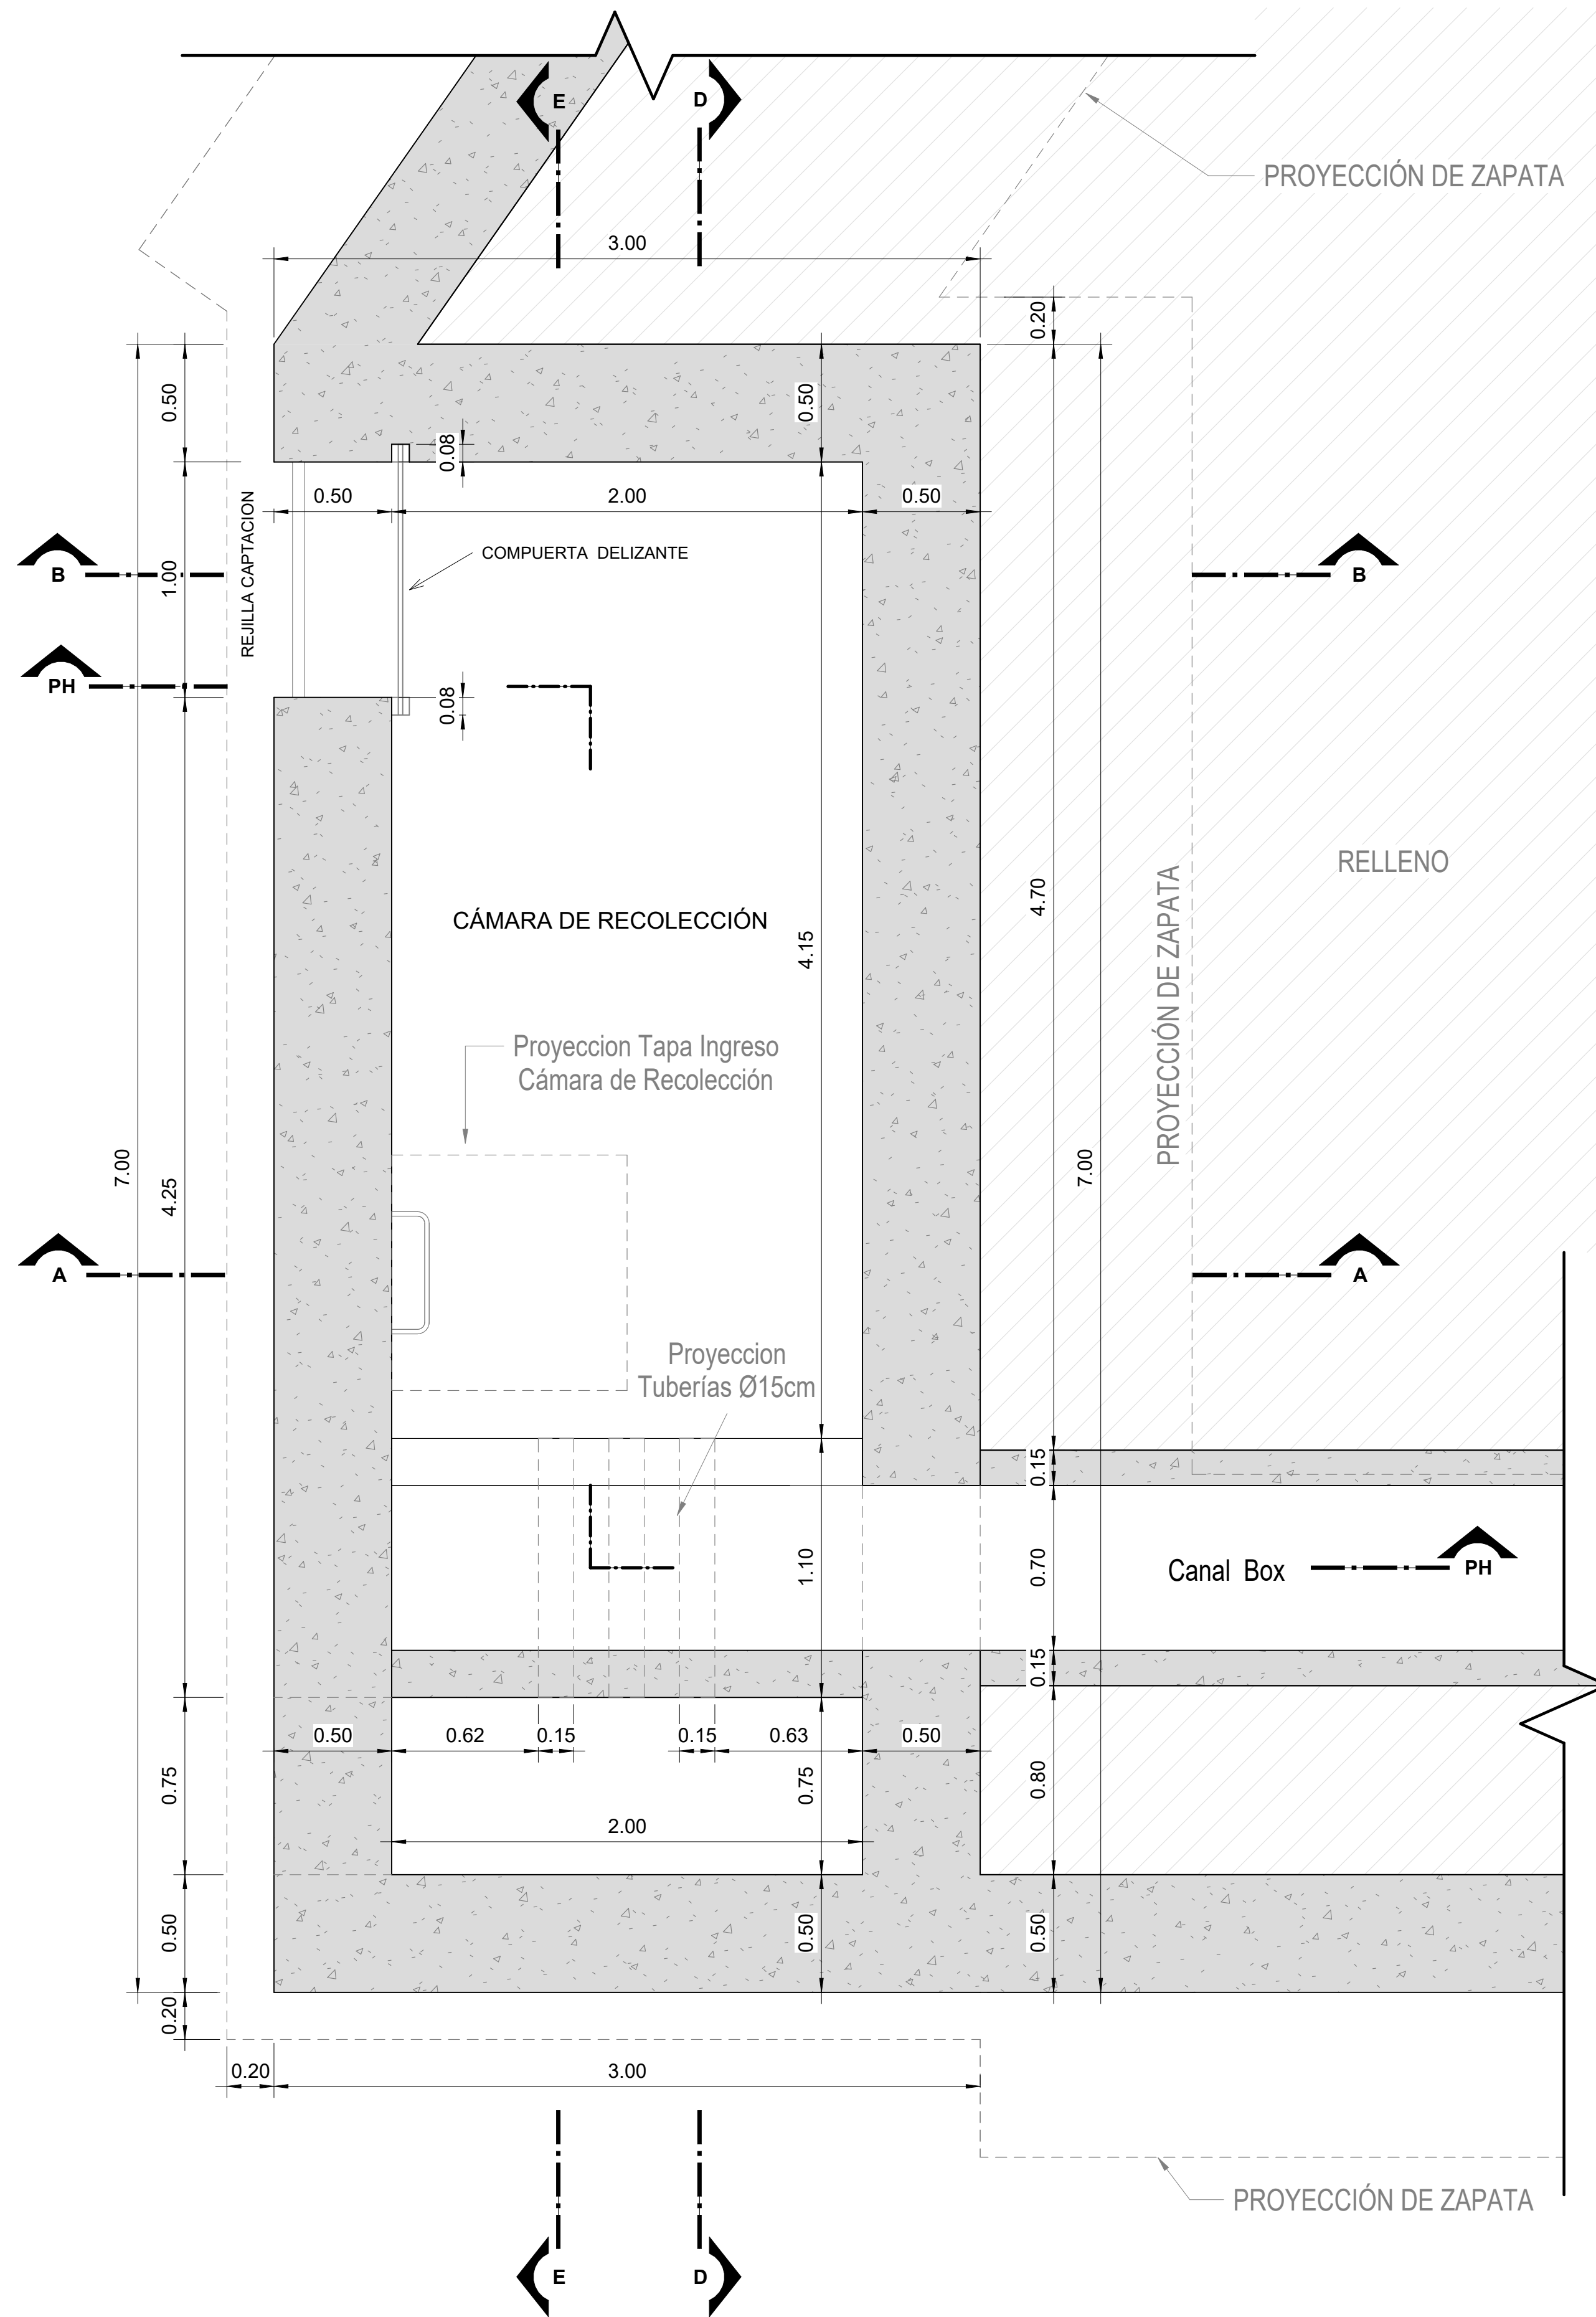

PLANTA CÁMARA DE RECOLECCIÓN
ESC: 1 : 20

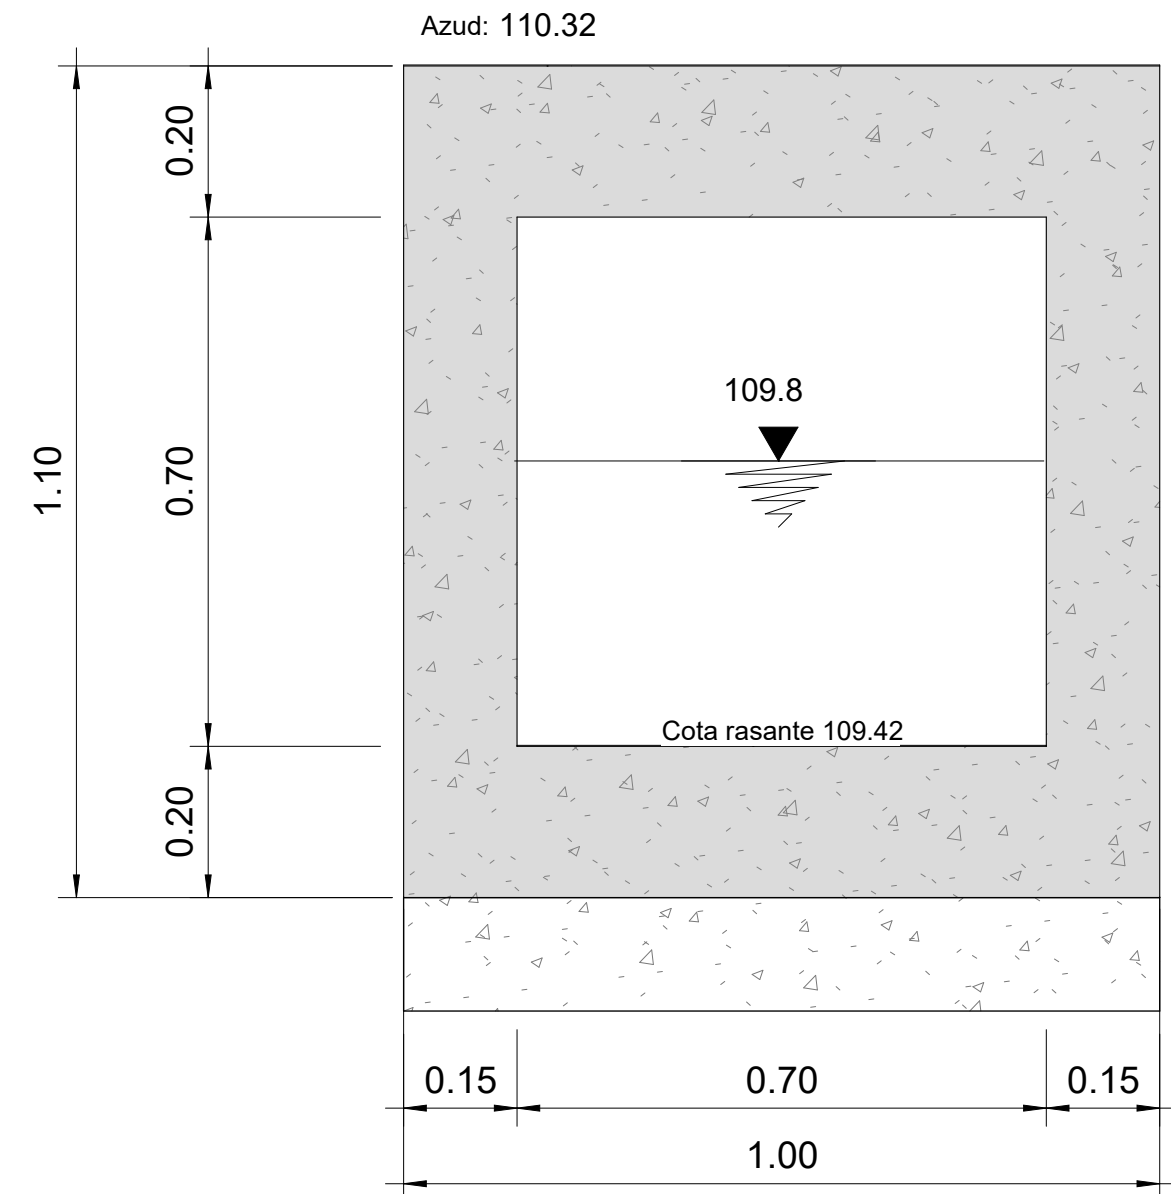


SECCION BOX
ESC: 1 : 10

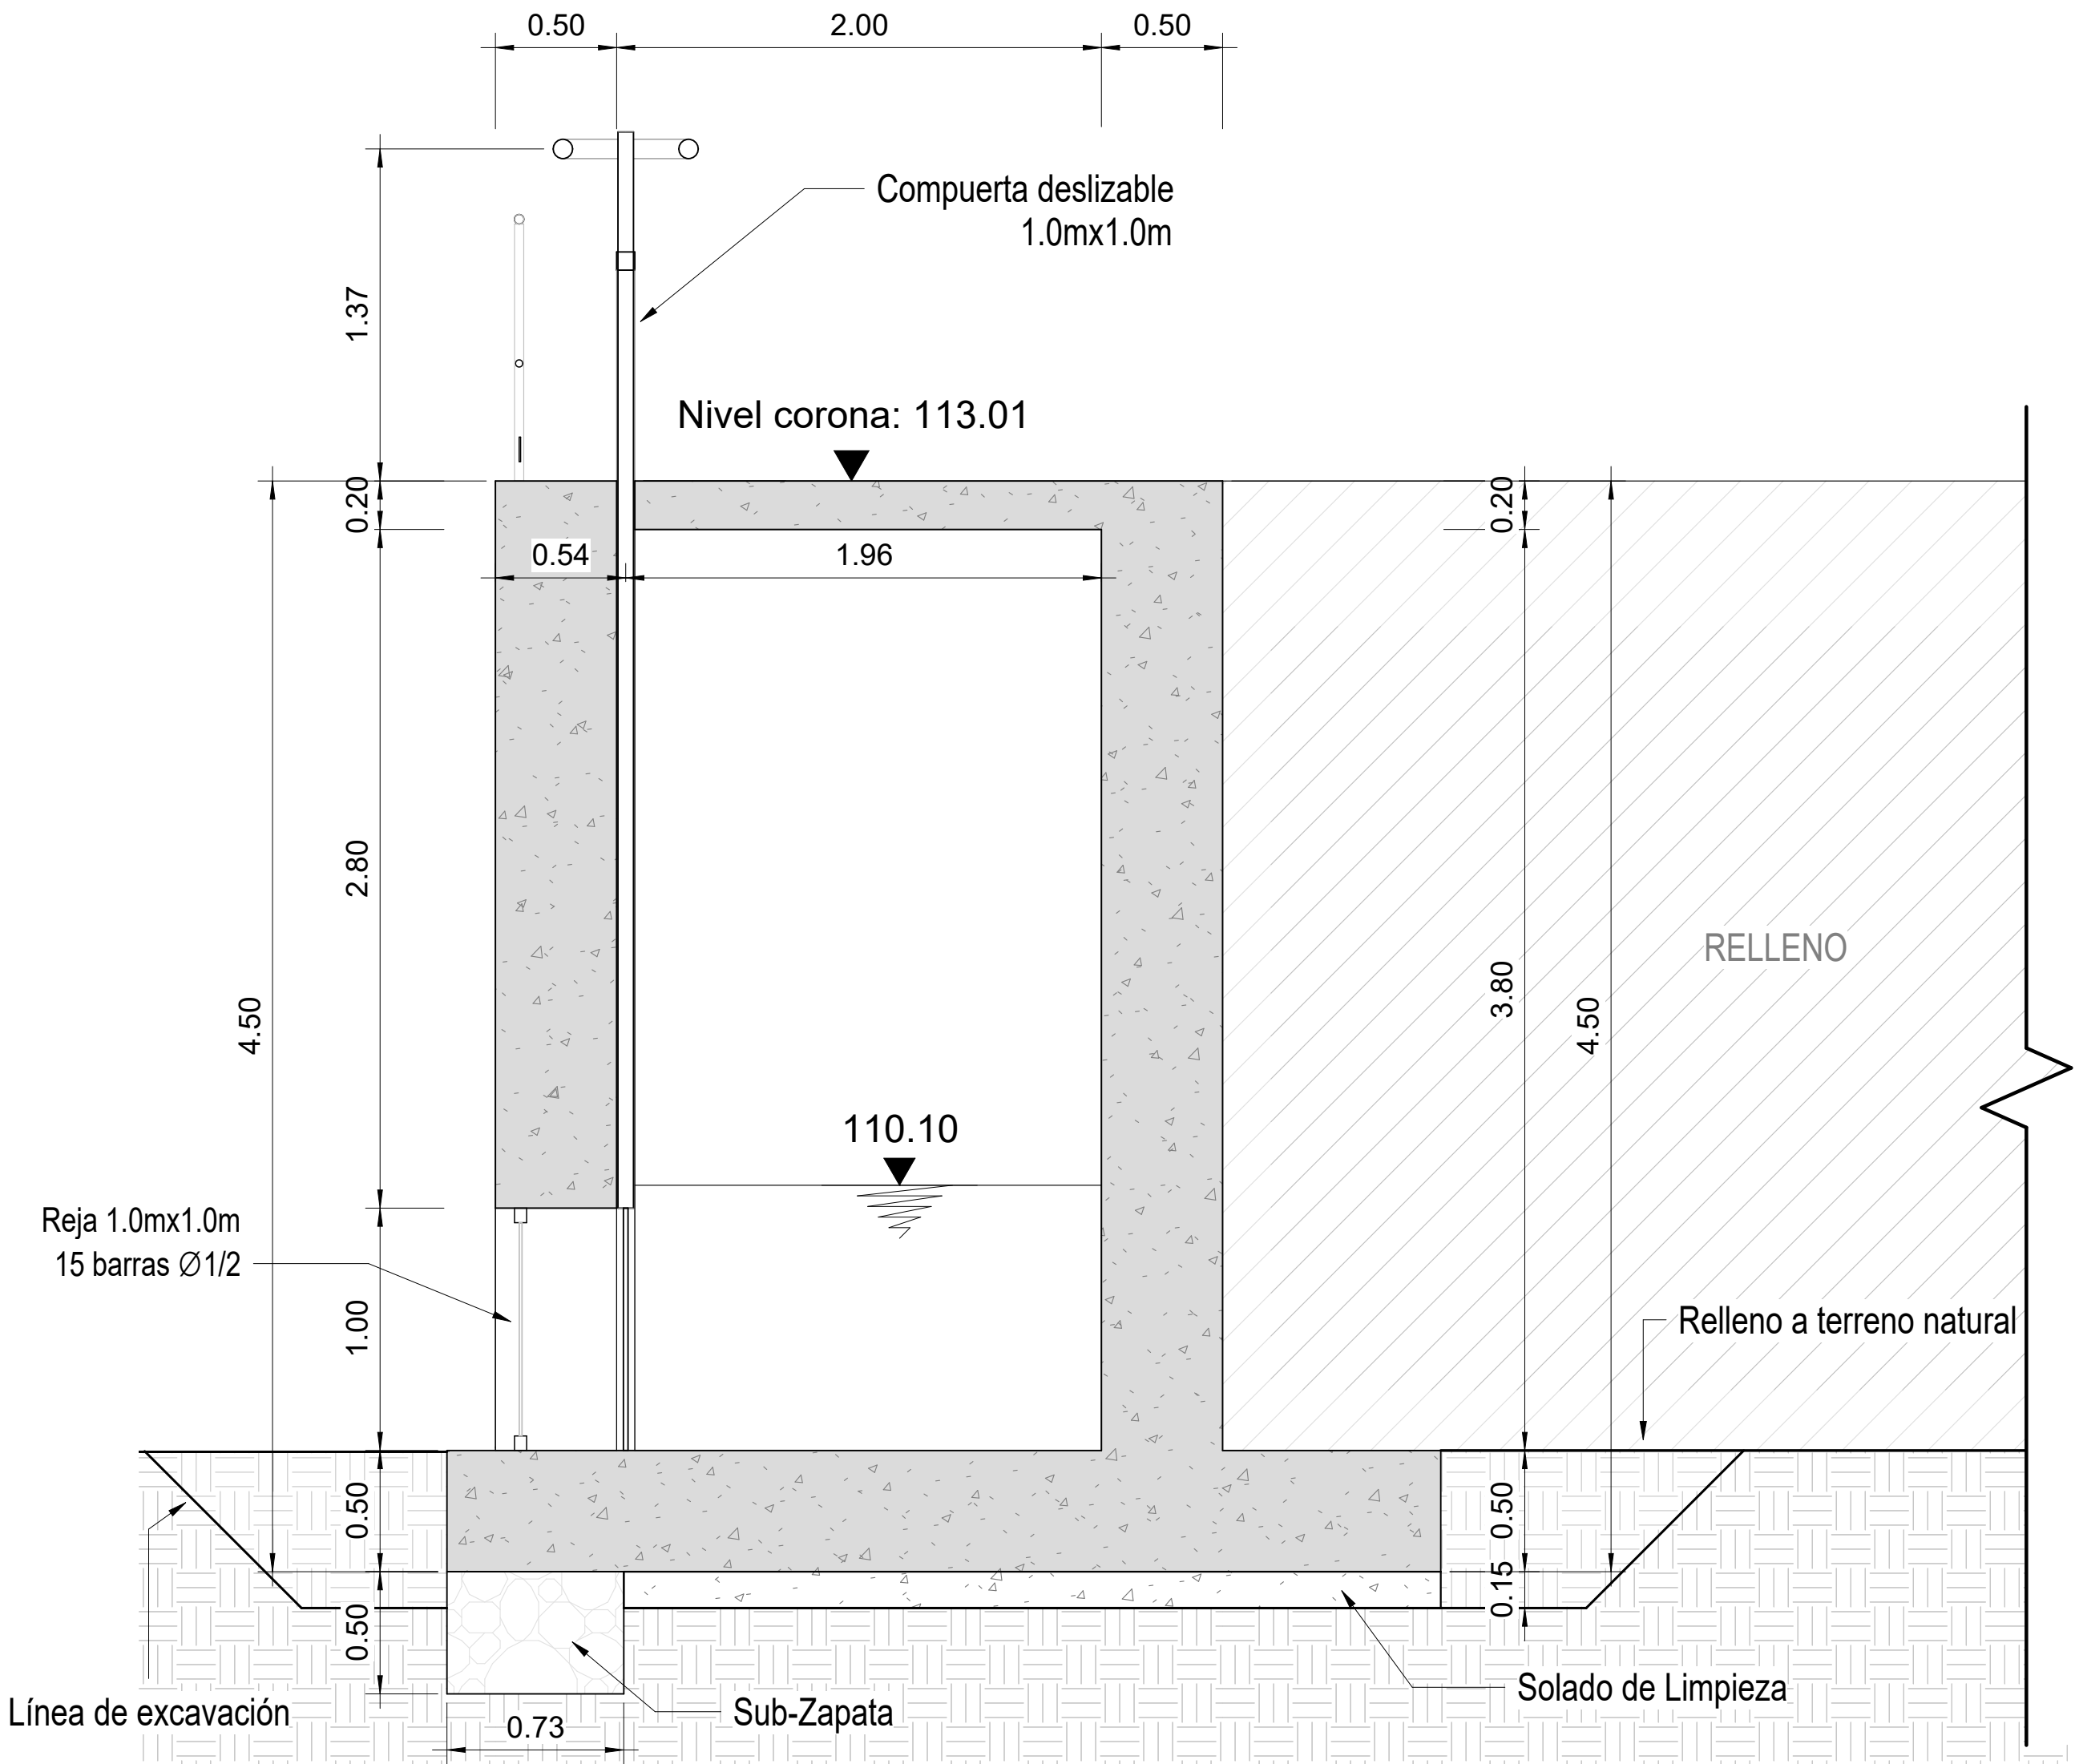


CORTE B-B
ESC: 1 : 25

REVISIÓN DE DOCUMENTOS TÉCNICOS	
☒ A- ACEPTADO	
☐ B- ACEPTADO CON COMENARIOS	
☐ C- RECHAZADO	
FIRMA	
FECHA	

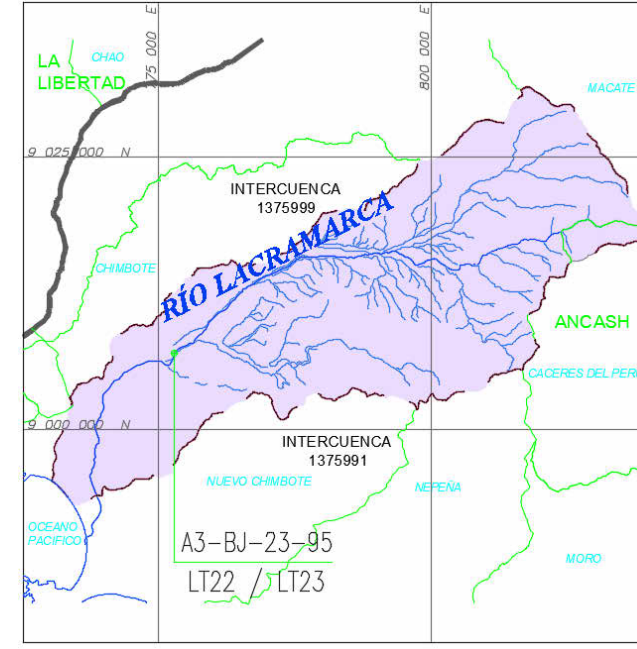

PLANO DE UBICACIÓN

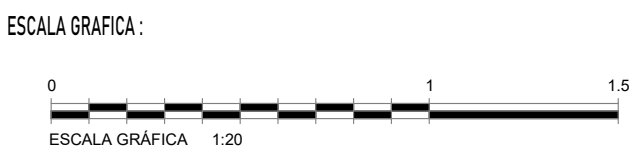

LEYENDA:
Sistema de Proyección:
Universal Transversal Mercator (UTM) , Zona 17 Sur
Datum : Sistema Geodesico Mundial (WGS 84)
Fuente : Equipo Técnico

R05	03/2023	EMITIDO PARA APROBACIÓN	A.P.T.	M.A.B.
R04	03/2023	EMITIDO PARA APROBACIÓN	A.P.T.	M.A.B.
R03	02/2023	EMITIDO PARA APROBACIÓN	A.P.T.	M.A.B.
REV N°	FECHA	DESCRIPCIÓN DE LA REVISIÓN	REVISADO	DIRECTOR
NOTA: EL DOCUMENTO INICIÓ EN LA REVISIÓN 03				
FECHA			FIRMA	
DISEÑO: ENRIQUE QUINTANO A.			15/03/2023	 Enrique Quintano A. Ing. Civil, Censos CP 2015-1
DIBUJO: ROGER ROSILLO L.			15/03/2023	 Roger Rosillo L. Técnico CAD
REVISIÓN Y APROBACIÓN DE DISEÑO: ALBERTO PRIETO T.			15/03/2023	 Alberto Prieto T. Ing. Civil, Censos CP 2015-1
APROBACIÓN: RAUL FLORES C.			17/03/2023	 Raúl Flores C. Ing. Civil, Censos CP 2015-1
DIRECTOR DE PROYECTO: MIGUEL A. DEL BARCO			17/03/2023	 Miguel A. Del Barco Ing. Civil, Censos CP 2015-1



TÍTULO:
**ENTREGA DE DEFENSAS
RIBEREÑAS DEL RIO
LACRAMARCA
(PAQUETE R-07)**
Creación del servicio de protección en riberas del río
Lacramarca vulnerables ante peligros de inundación, en 58
comunidades en los distritos de Macate, Cáceres del Perú y
Chimbote de la provincia de Santa - departamento de Ancash
CUI - 2499818

PLANO:
Captación A3-CP-21-05
DETALLES (1/3)

ESPECIALIDAD:
HIDRÁULICA

USO:
DEFENSAS RIBEREÑAS

ZONA:
CHIMBOTE - SANTA - ANCASH

ESCALA:
INDICADA

FECHA:
17/03/23

REV:
R05

CÓDIGO DEL PLANO:
400197-OHL001-501-XX-DR-HD-000166