


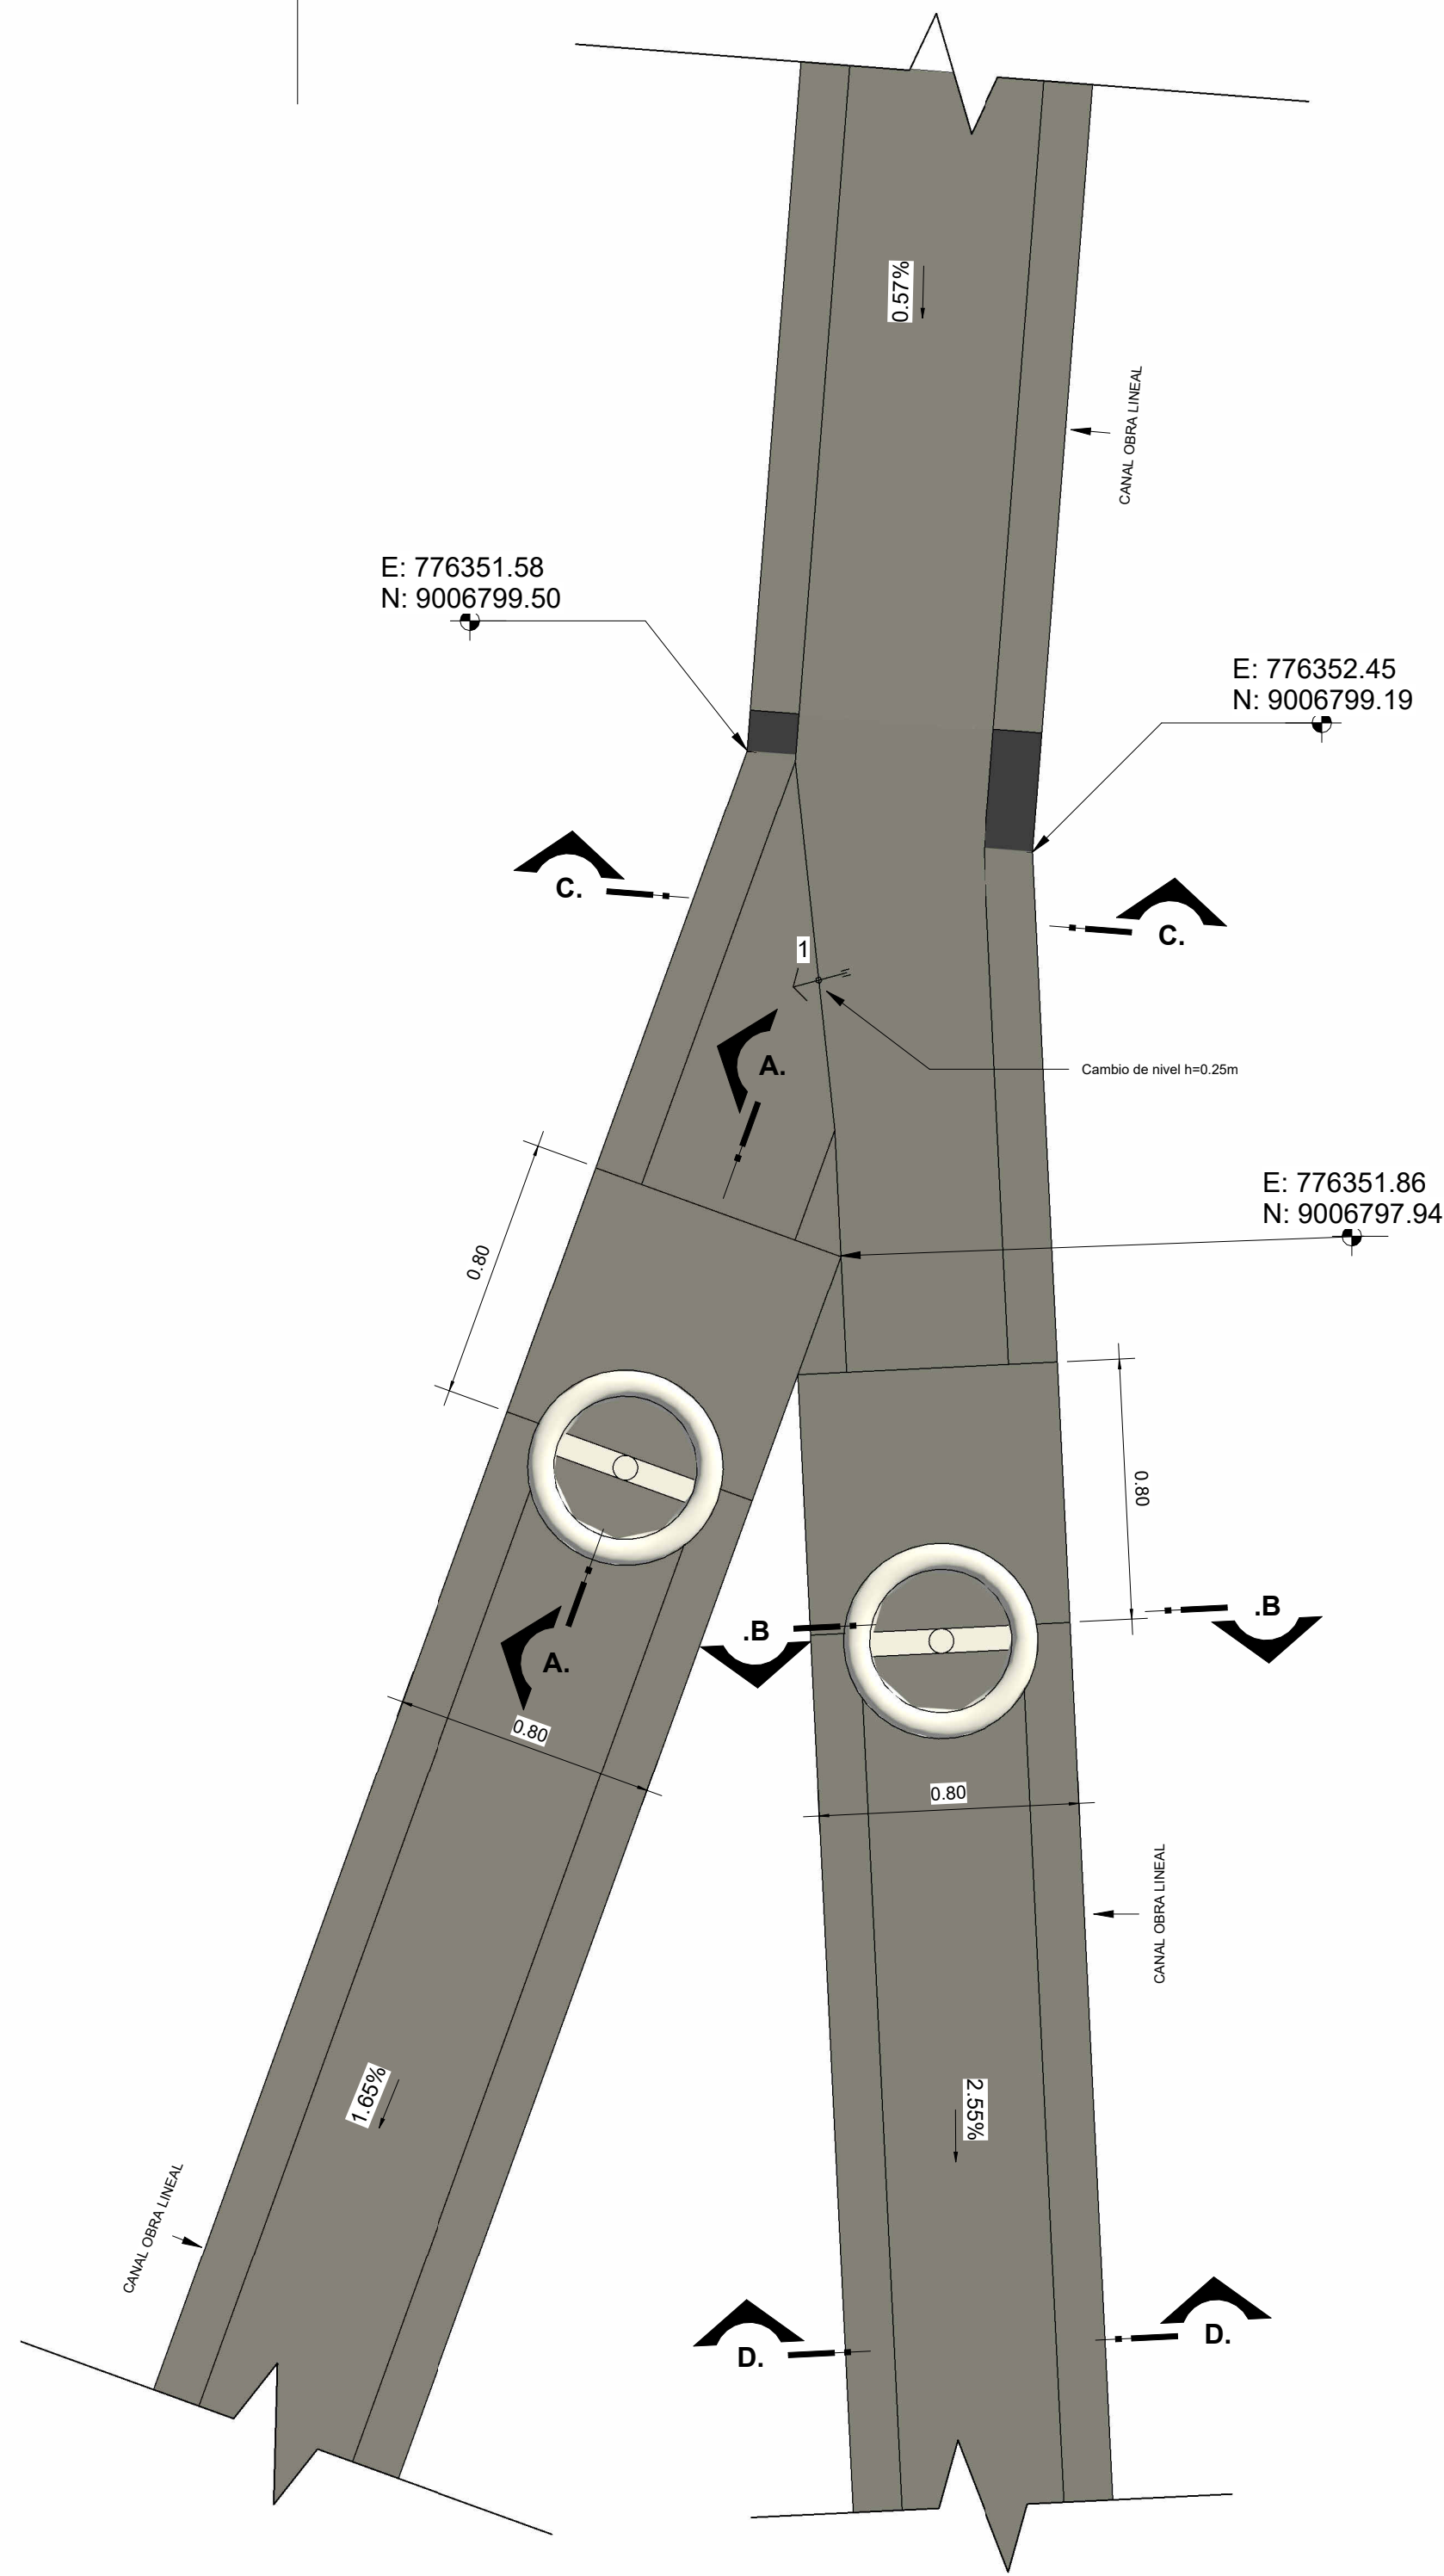


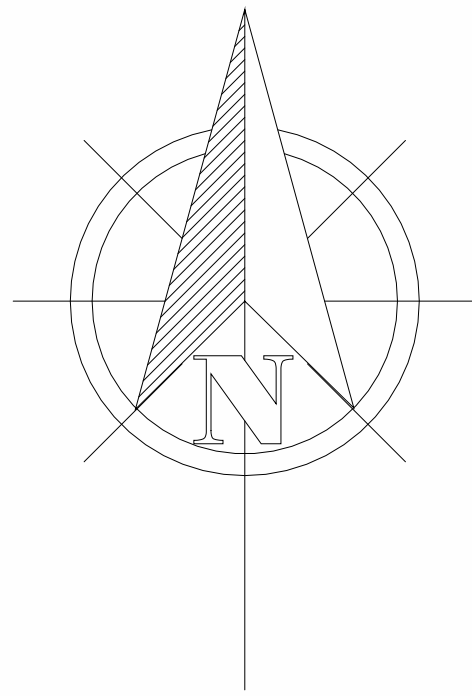


PLANTA GENERAL
ESC: 1 : 20

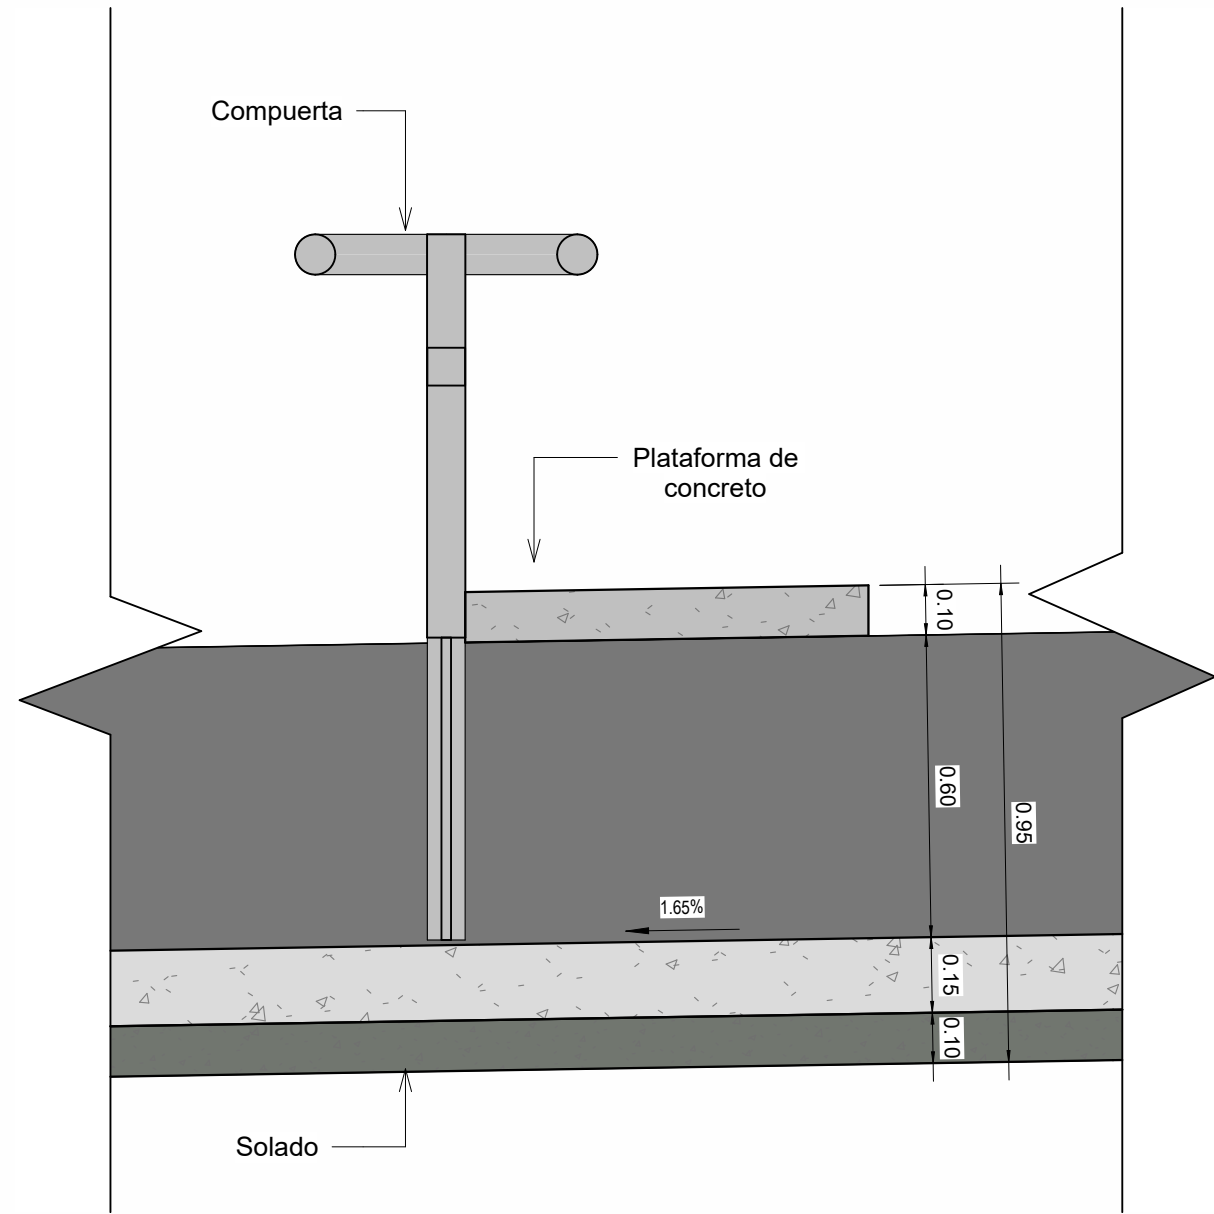


CORTE A - A
ESC: 1 : 15

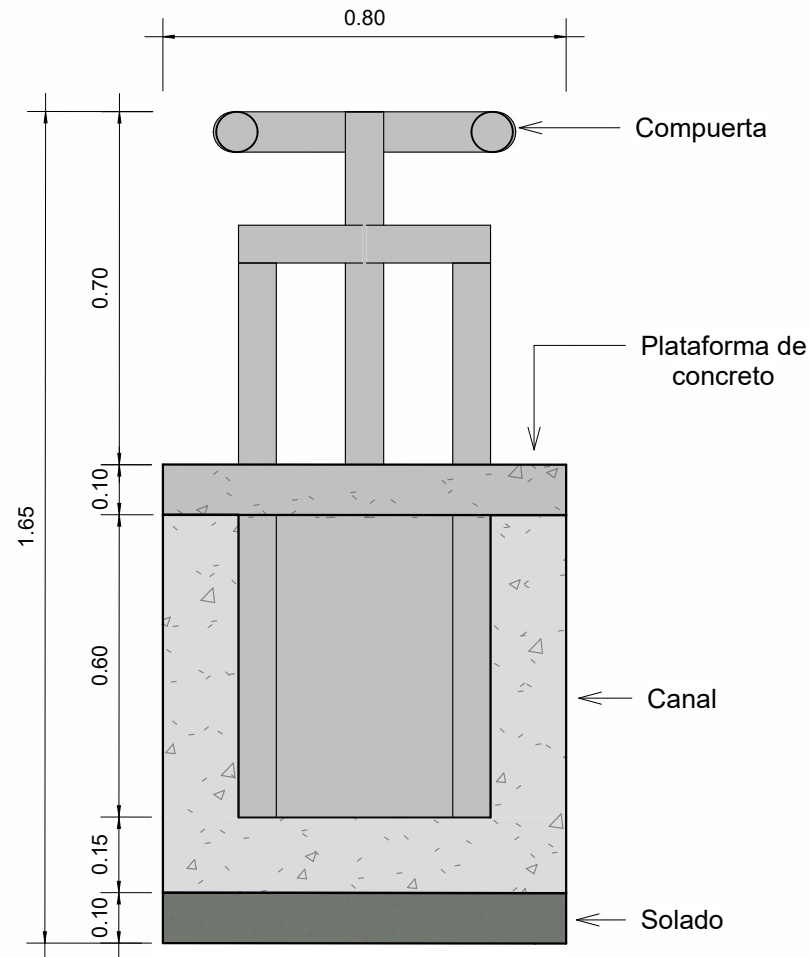


CORTE B - B
ESC: 1 : 15

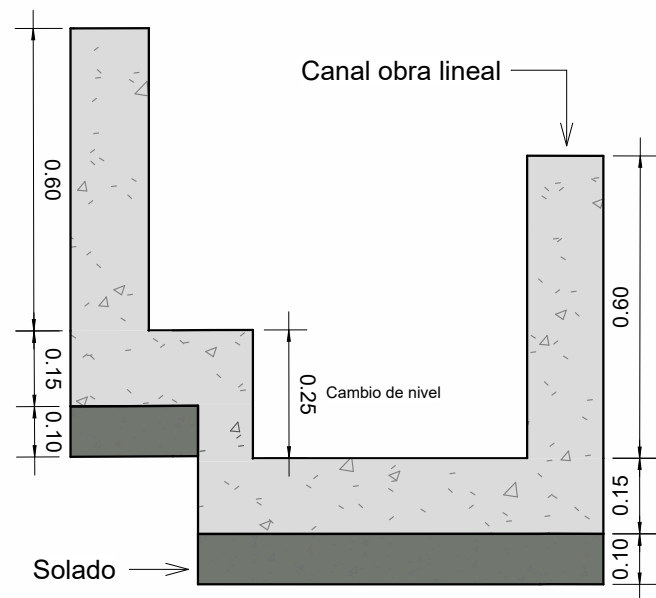


CORTE C - C
ESC: 1 : 15

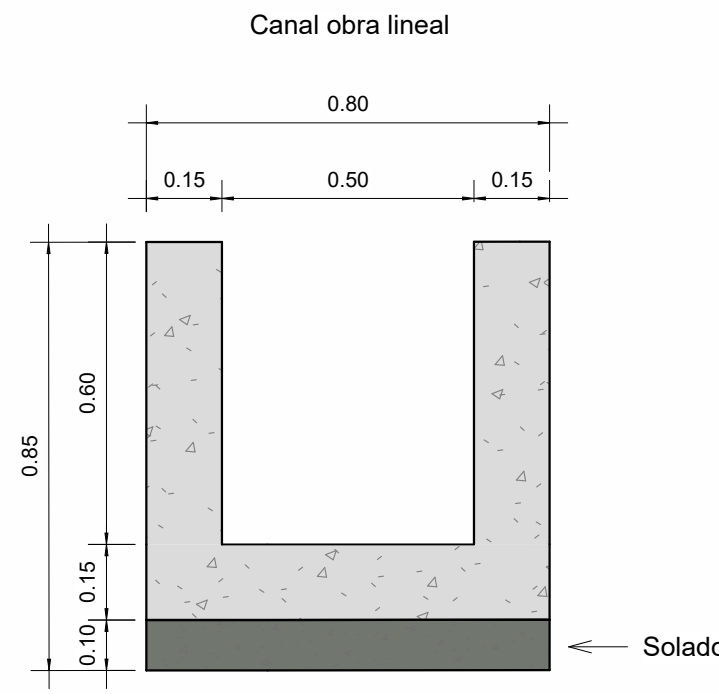


CORTE D - D
ESC: 1 : 15

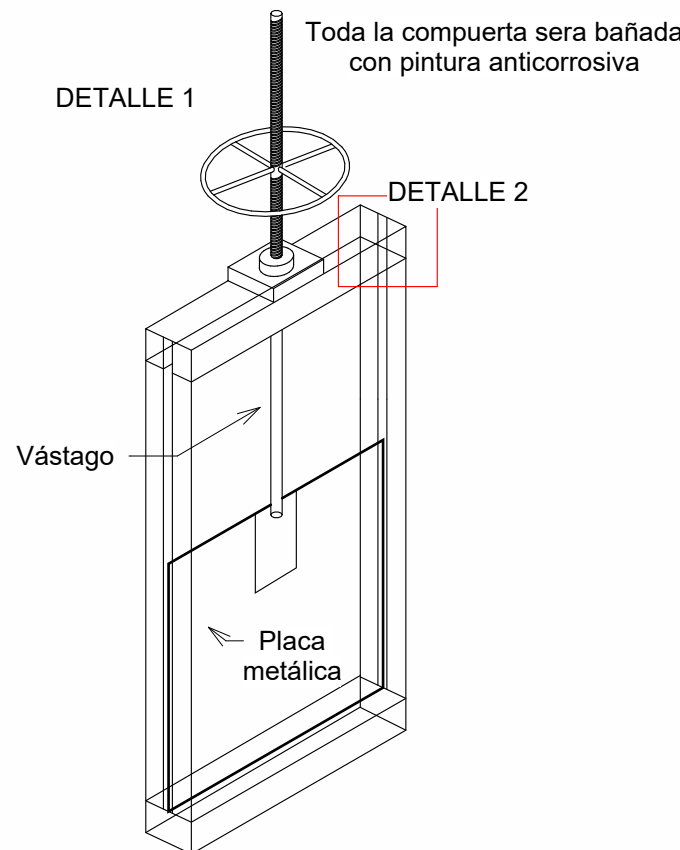


DETALLE GENERAL

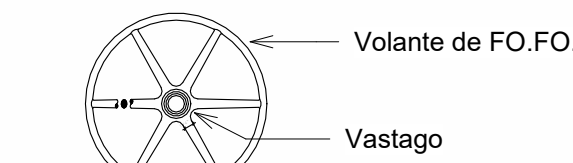


DETALLE 1
Volante con tuerca (cuello) elevadora

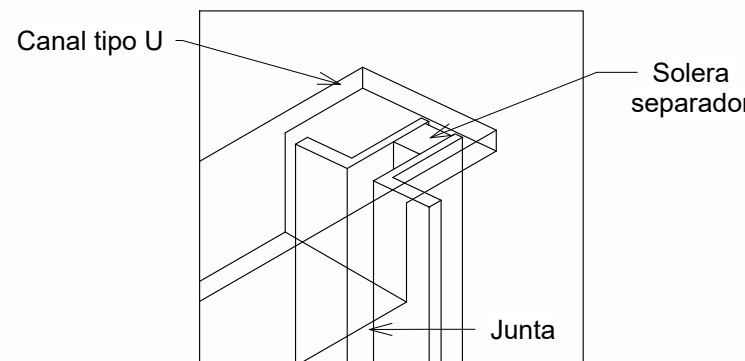


DETALLE 2
Angulo en compuerta

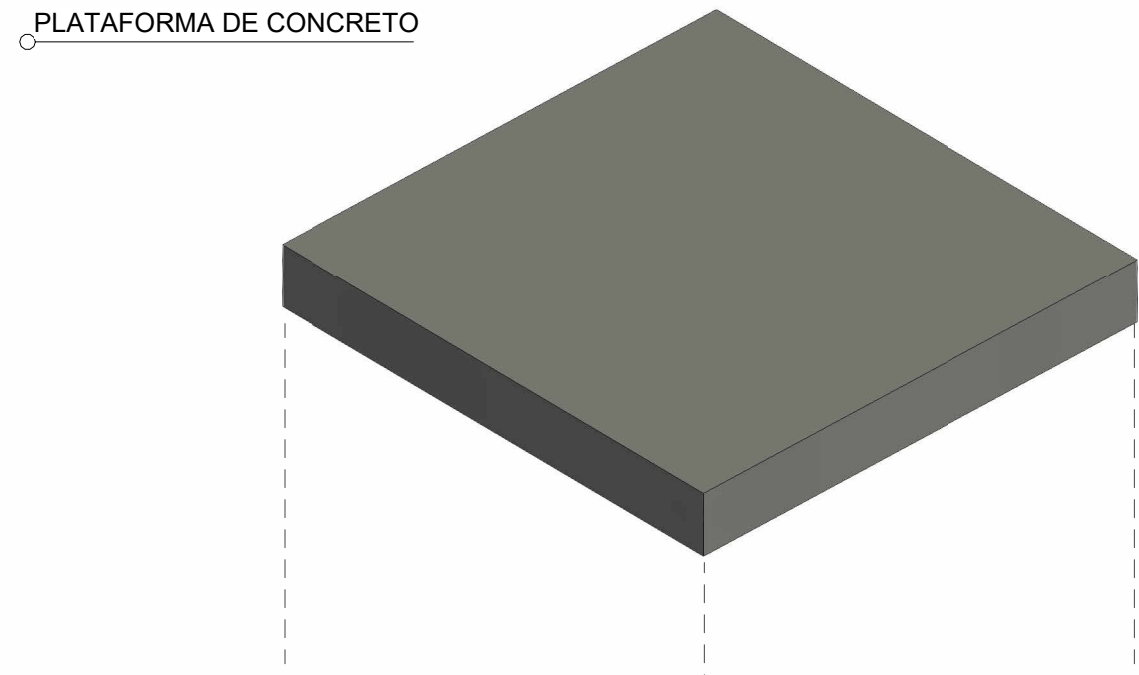

COMPUERTA

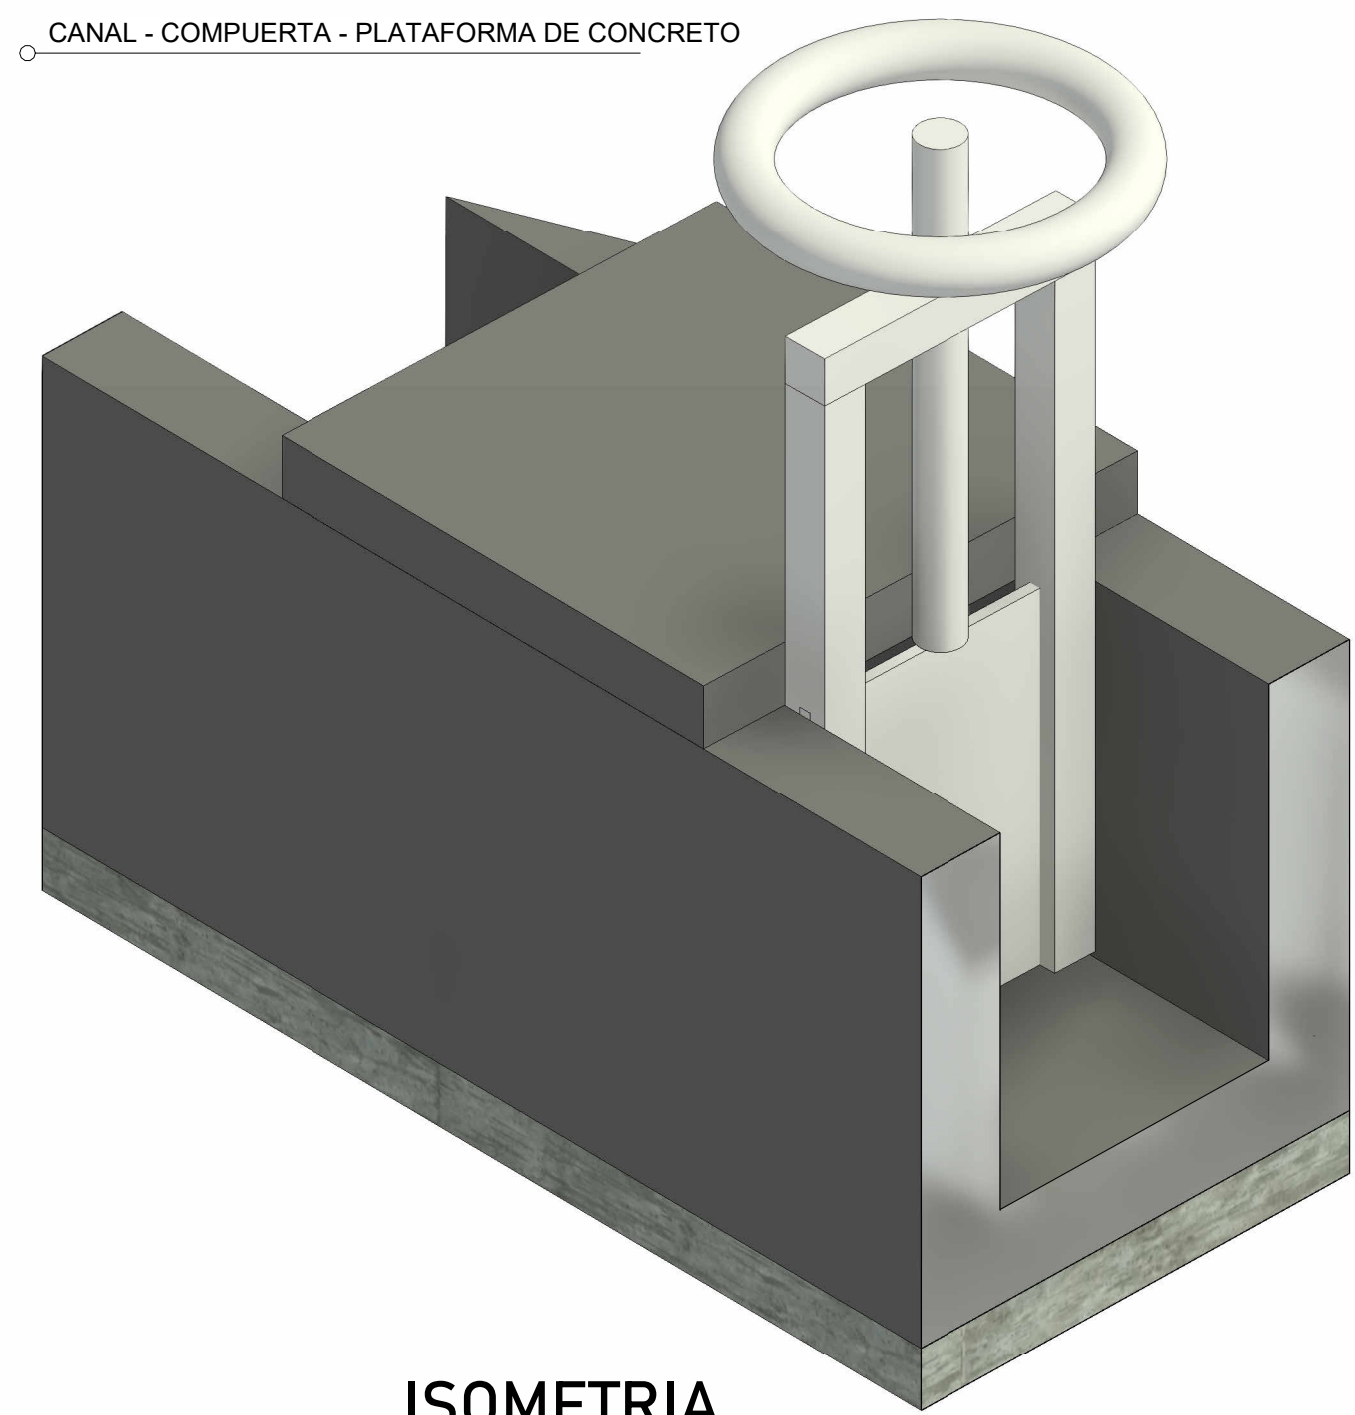

ISOMETRIA

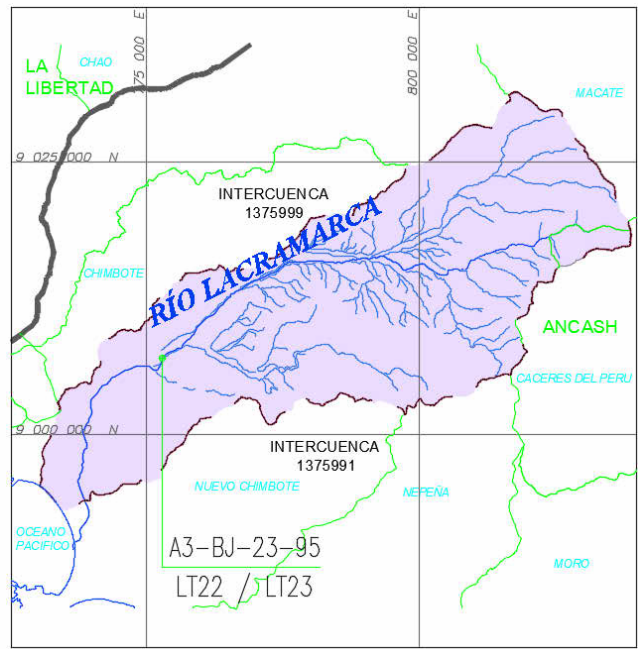

PLANO DE UBICACIÓN

ESCALA GRAFICA :

LEYENDA:
Sistema de Proyección:
Universal Transversal Mercator (UTM) , Zona 17 Sur
Datum : Sistema Geodesico Mundial (WGS 84)
Fuente : Equipo Técnico

ROO	03/2023	EMITIDO PARA APROBACIÓN	A.P.T.	M.A.B.
REV N°	FECHA	DESCRIPCIÓN DE LA REVISIÓN	REVISADO	DIRECTOR
DISEÑO :	ENRIQUE QUINTANO A.	15/03/2023	Roger Rosillo L.	Técnico CAD
DIBUJO :	ROGER ROSILLO L.	15/03/2023	Alberto Prieto T.	Técnico CAD
REVISIÓN Y APROBACIÓN DE DISEÑO :	ALBERTO PRIETO T.	15/03/2023	Raúl Flores C.	Técnico CAD
APROBACIÓN :	RAÚL FLORES C.	17/03/2023	Miguel A. Del Barco	Técnico CAD
DIRECTOR DE PROYECTO :	MIGUEL A. DEL BARCO	17/03/2023		



TÍTULO:
**ENTREGA DE DEFENSAS
RIBEREÑAS DEL RIO
LACRAMARCA
(PAQUETE R-07)**
Creación del servicio de protección en riberas del río Lacramarca vulnerables ante peligros de inundación, en 58 comunidades en los distritos de Mascalte, Cáceres del Perú y Chimbote de la provincia de Santa - departamento de Ancash CUI - 2499818

PLANO:
**DETALLE DE DERIVACIÓN EN LA
CONDUCCIÓN PRINCIPAL DE LAS
OBRAS LINEALES A3-CP-23-95**

ESPECIALIDAD:
HIDRÁULICA

USO:
DEFENSAS RIBEREÑAS

ZONA:
CHIMBOTE - SANTA - ANCASH

ESCALA:
INDICADA

CÓDIGO DEL PLANO:
400197-OHL001-501-XX-DR-HD-000171

REFERENCIAS: VER PLANO GENERAL DE OBRA LINEAL EN 400197-OHL001-501-XX-DR-CV-000876@879(OBRA LINEAL A3-CP-23-95)
VER PLANO DE ARMADURA DE CANAL EN 400197-OHL001-501-XX-DR-CV-000706

REVISIÓN DE DOCUMENTOS TÉCNICOS		
☒	A- ACEPTADO	
☐	B- ACEPTADO CON COMENARIOS	
☐	C- RECHAZADO	
FIRMA		
FECHA		