



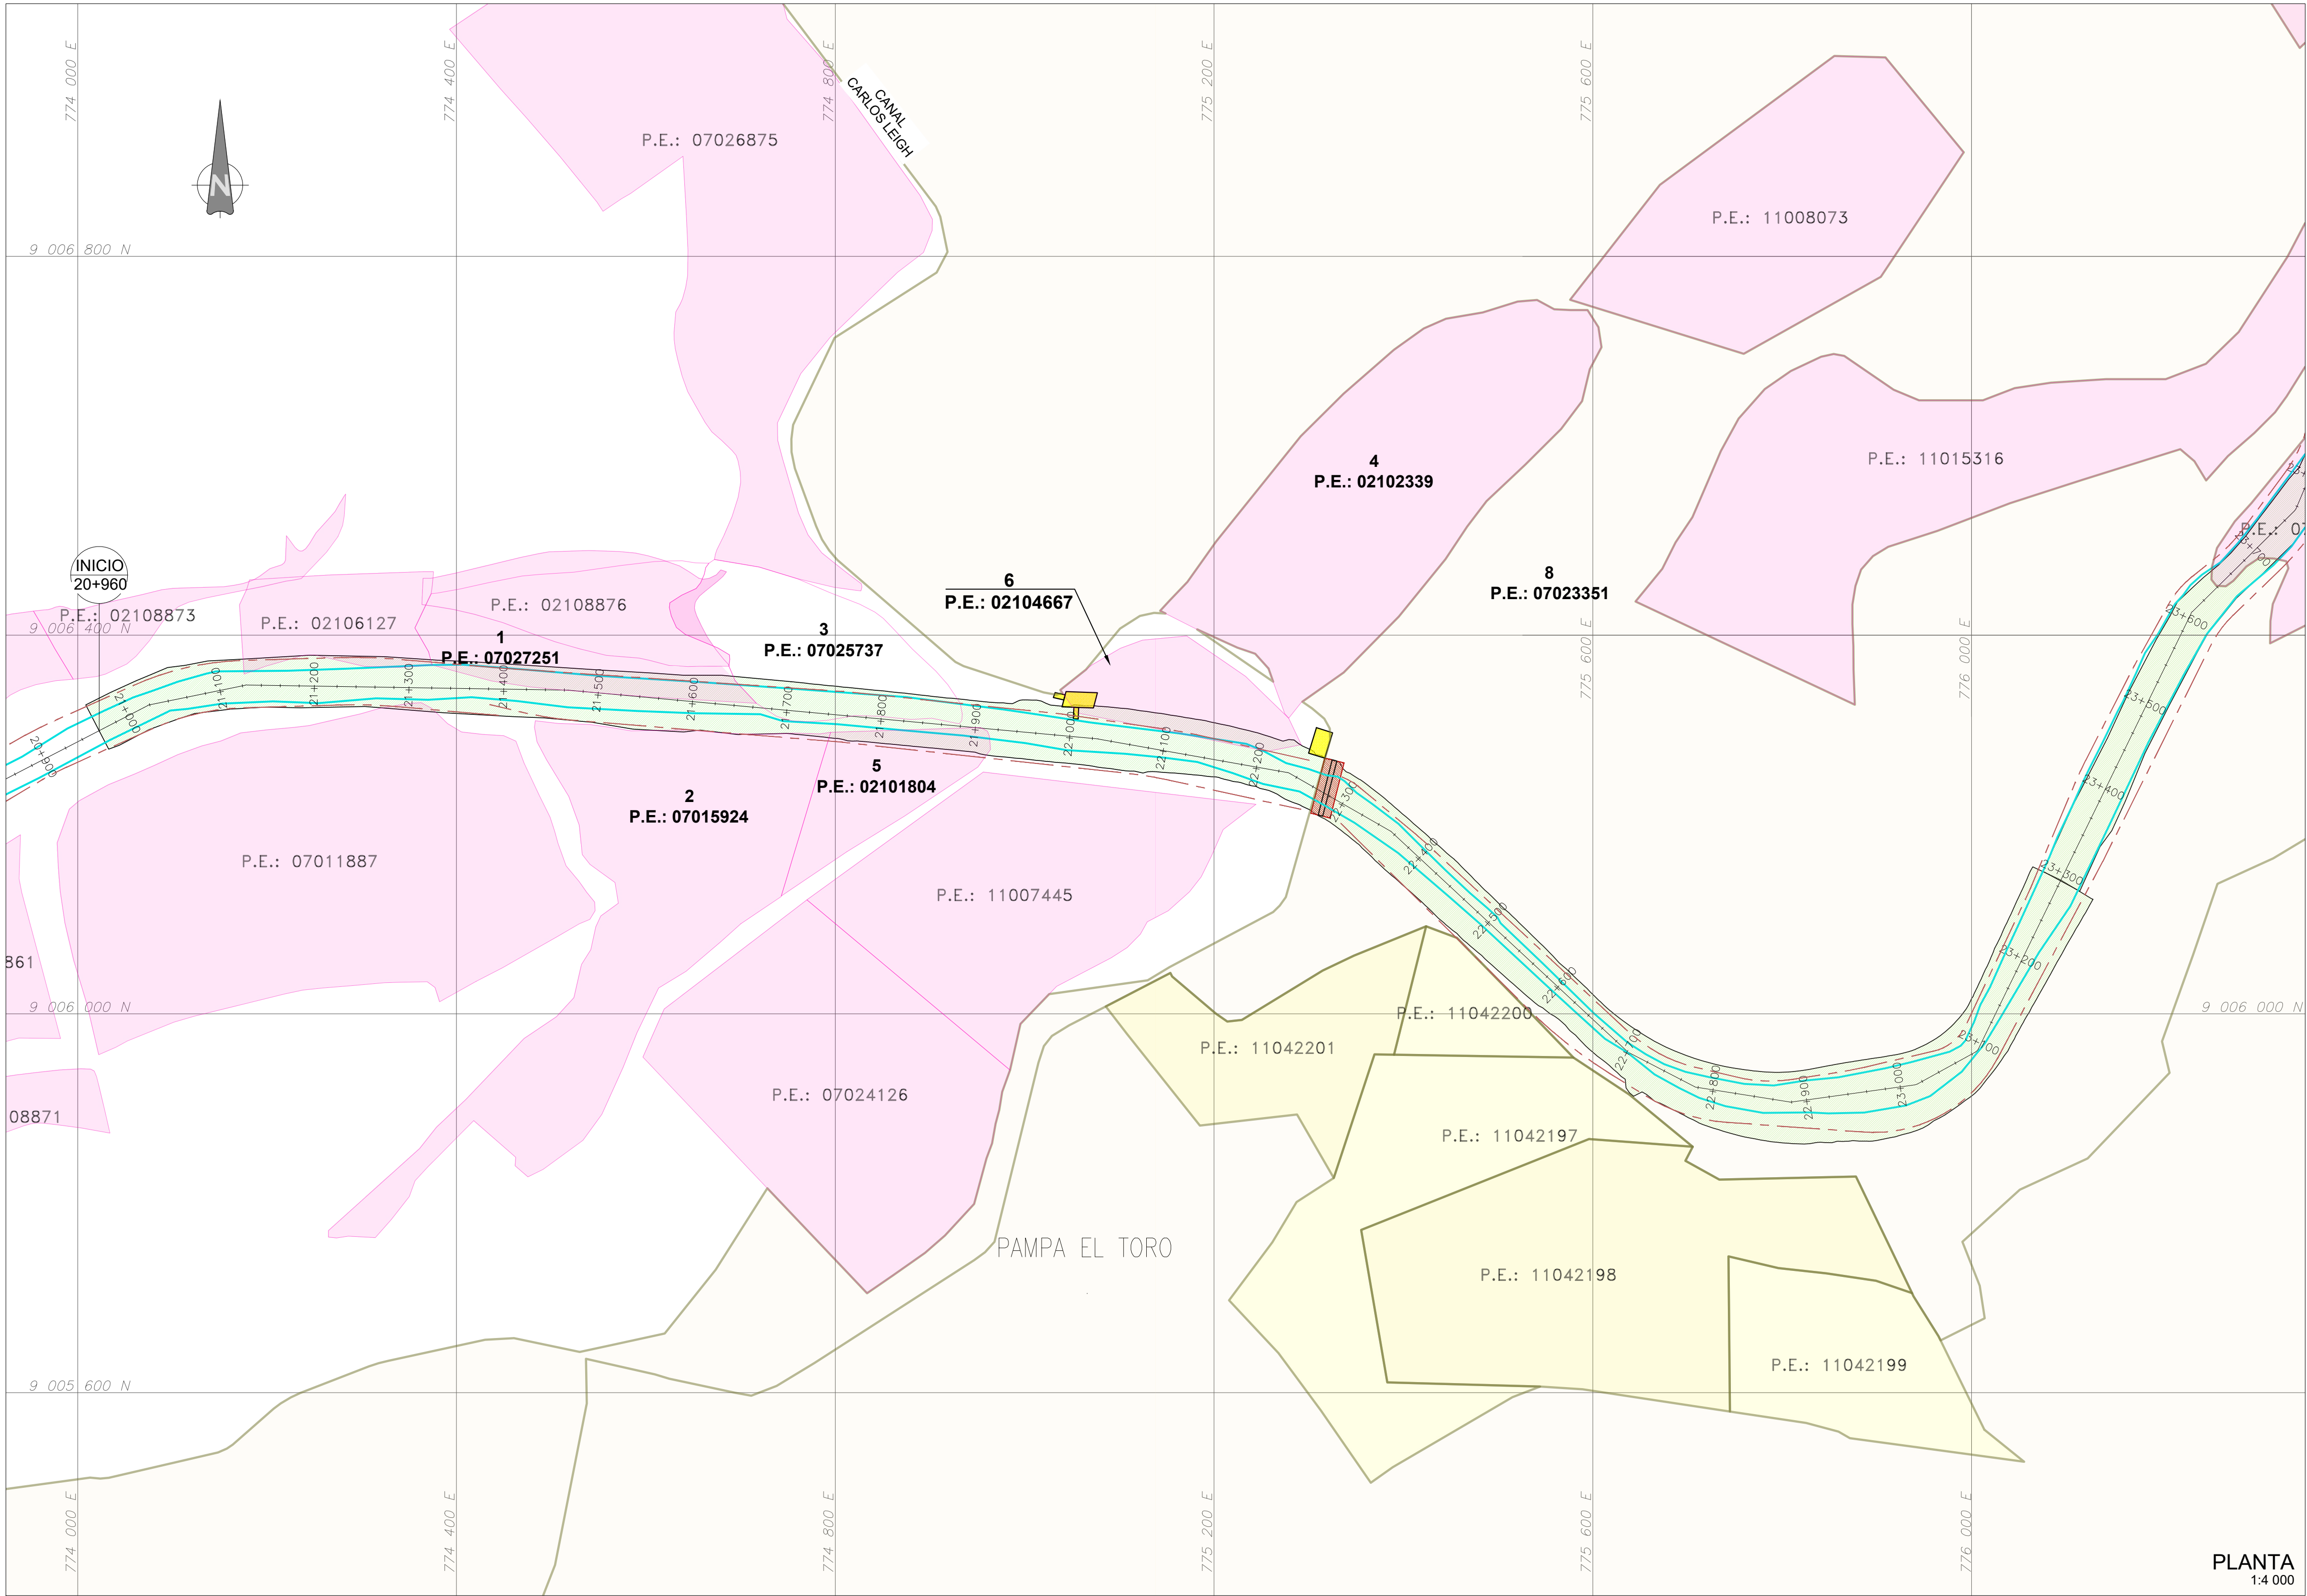

FUENTE:
1.- Los presentes planos fueron elaborados a partir de los Certificados de Búsqueda Catastral y Partidas Registrales solicitadas a la SUNARP. (P.E. N° 07027251, P.E.N° 07015924, P.E.N° 07025737, P.E. N° 02102339, P.E. N° 02101804, P.E. N° 02104667, P.E. N° 07023351)
1.- La Escala Gráfica mostrada es para el formato A-1, para A-3 considerar el doble.

CUADRO TÉCNICO DE PREDIOS AFECTADOS						
N	P.E.	Titular	Condición	Área Total predio (m)	Área afectada (m)	Porcentaje Área afectada respecto al Área total del predio (%)
1	07027251	Manuel Huarajari Mendieta y Estefania Acosta Ramirez	Privado	35892.14	6229.41	17.36
2	07015924	Eulogia Rodriguez Vasquez y Manuel Luis Paredes	Privado	82453.45	2501.22	3.03
3	07025737	Francisco Manuel Jara Gonzales y Isabel Felipa Chavez Laiza de Jara	Privado	31115.54	7236.15	23.26
4	02102339	Margarita Alba Bermudez	Privado	90009.05	638.37	0.71
5	02101804	Felctas Gonzales Rodriguez	Privado	18024.09	3608.73	20.02
6	02104667	Jose Abel Castañeda Rodriguez	Privado	17817.98	5683.24	31.90
8	07023351	Proyecto Especial Chinecas	Público	684552893.84	10005.40	0.00
					54.01	0.00
					1260.18	0.00
					995.46	0.00
-	-	Predio Ocupado Sin inscripcion	-	-	2914.88	-

LEYENDA	
SÍMBOLO	DESCRIPCIÓN
	CURVA PRINCIPAL
	CURVA MENOR
	RIOS
	QUEBRADAS
	SENTIDO DE FLUJO
	DESCOLMATACION
	AREA DE PUENTE
	AREA DE ESTRUCTURAS
	EJE OBRAS DE DEFENSA RIBEREÑA
	PREDIO PÚBLICO
	PREDIO PRIVADO

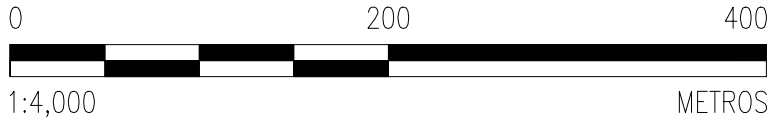

RECONSTRUCCIÓN

REVISIÓN DE DOCUMENTOS TÉCNICOS

☒ A- ACEPTADO

☐ B- ACEPTADO CON COMENTARIOS


☐ C- RECHAZADO

Los Herrera - Autoridad para la Reconstrucción con Cambios

Sep 24, 2022, 7:34 PM GMT-5:00

FIRMA

FECHA

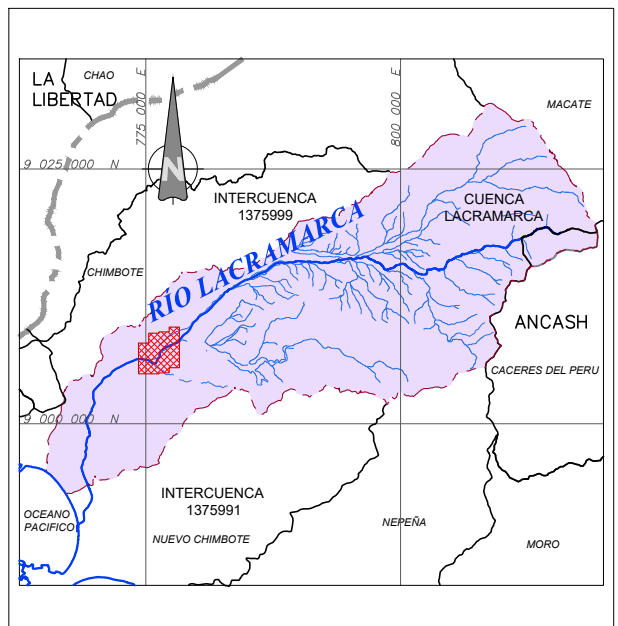

PLANO DE UBICACIÓN

ESCALA GRAFICA :

LEYENDA :
Sistema de Proyección:
Universal Transversal Mercator (UTM) , Zona 17 Sur
Datum : Sistema Geodesico Mundial (WGS 84)
Fuente : Equipo Técnico

ROO	09/2022	EMITIDO PARA APROBACIÓN	A.P.T.	M.A.B.
REV N°	FECHA	DESCRIPCIÓN DE LA REVISIÓN	REVISADO	DIRECTOR
DISEÑO :		FECHA	FIRMA	
ENRIQUE QUINTANA A.		02/09/2022		
DIBUJO :		02/09/2022		
REVISIÓN Y APROBACIÓN DE DISEÑO:		02/09/2022		
ALBERTO PRIETO T.		02/09/2022		
APROBACIÓN :		03/09/2022		
DIRECTOR DE PROYECTO :		03/09/2022		
MIGUEL A. DEL BARCO		03/09/2022		



AIRTIFICIAL



TÍTULO :
**ENTREGA DE DEFENSAS
RIBEREÑAS DEL RIO
LACRAMARCA
(PAQUETE R-07)**

Creación del servicio de protección en riberas del río Lacramarca vulnerables ante peligros de inundación, en 58 comunidades en los distritos de Macate, Cáceres del Perú y Chimbote de la provincia de Santa - departamento de Ancash CUI - 2499818

PLANO :
**COMPONENTE PREDIAL
SUBPROYECTO A3 (1/2)**

ESPECIALIDAD :

PREDIAL

USO :
DEFENSAS RIBEREÑAS

ZONA :
CHIMBOTE — SANTA — ANCASH

ESCALA :
1:4000

FECHA :
03/09/22

REV :
R00

CÓDIGO DEL PLANO :
400197-OHL001-501-XX-DR-SE-000001