


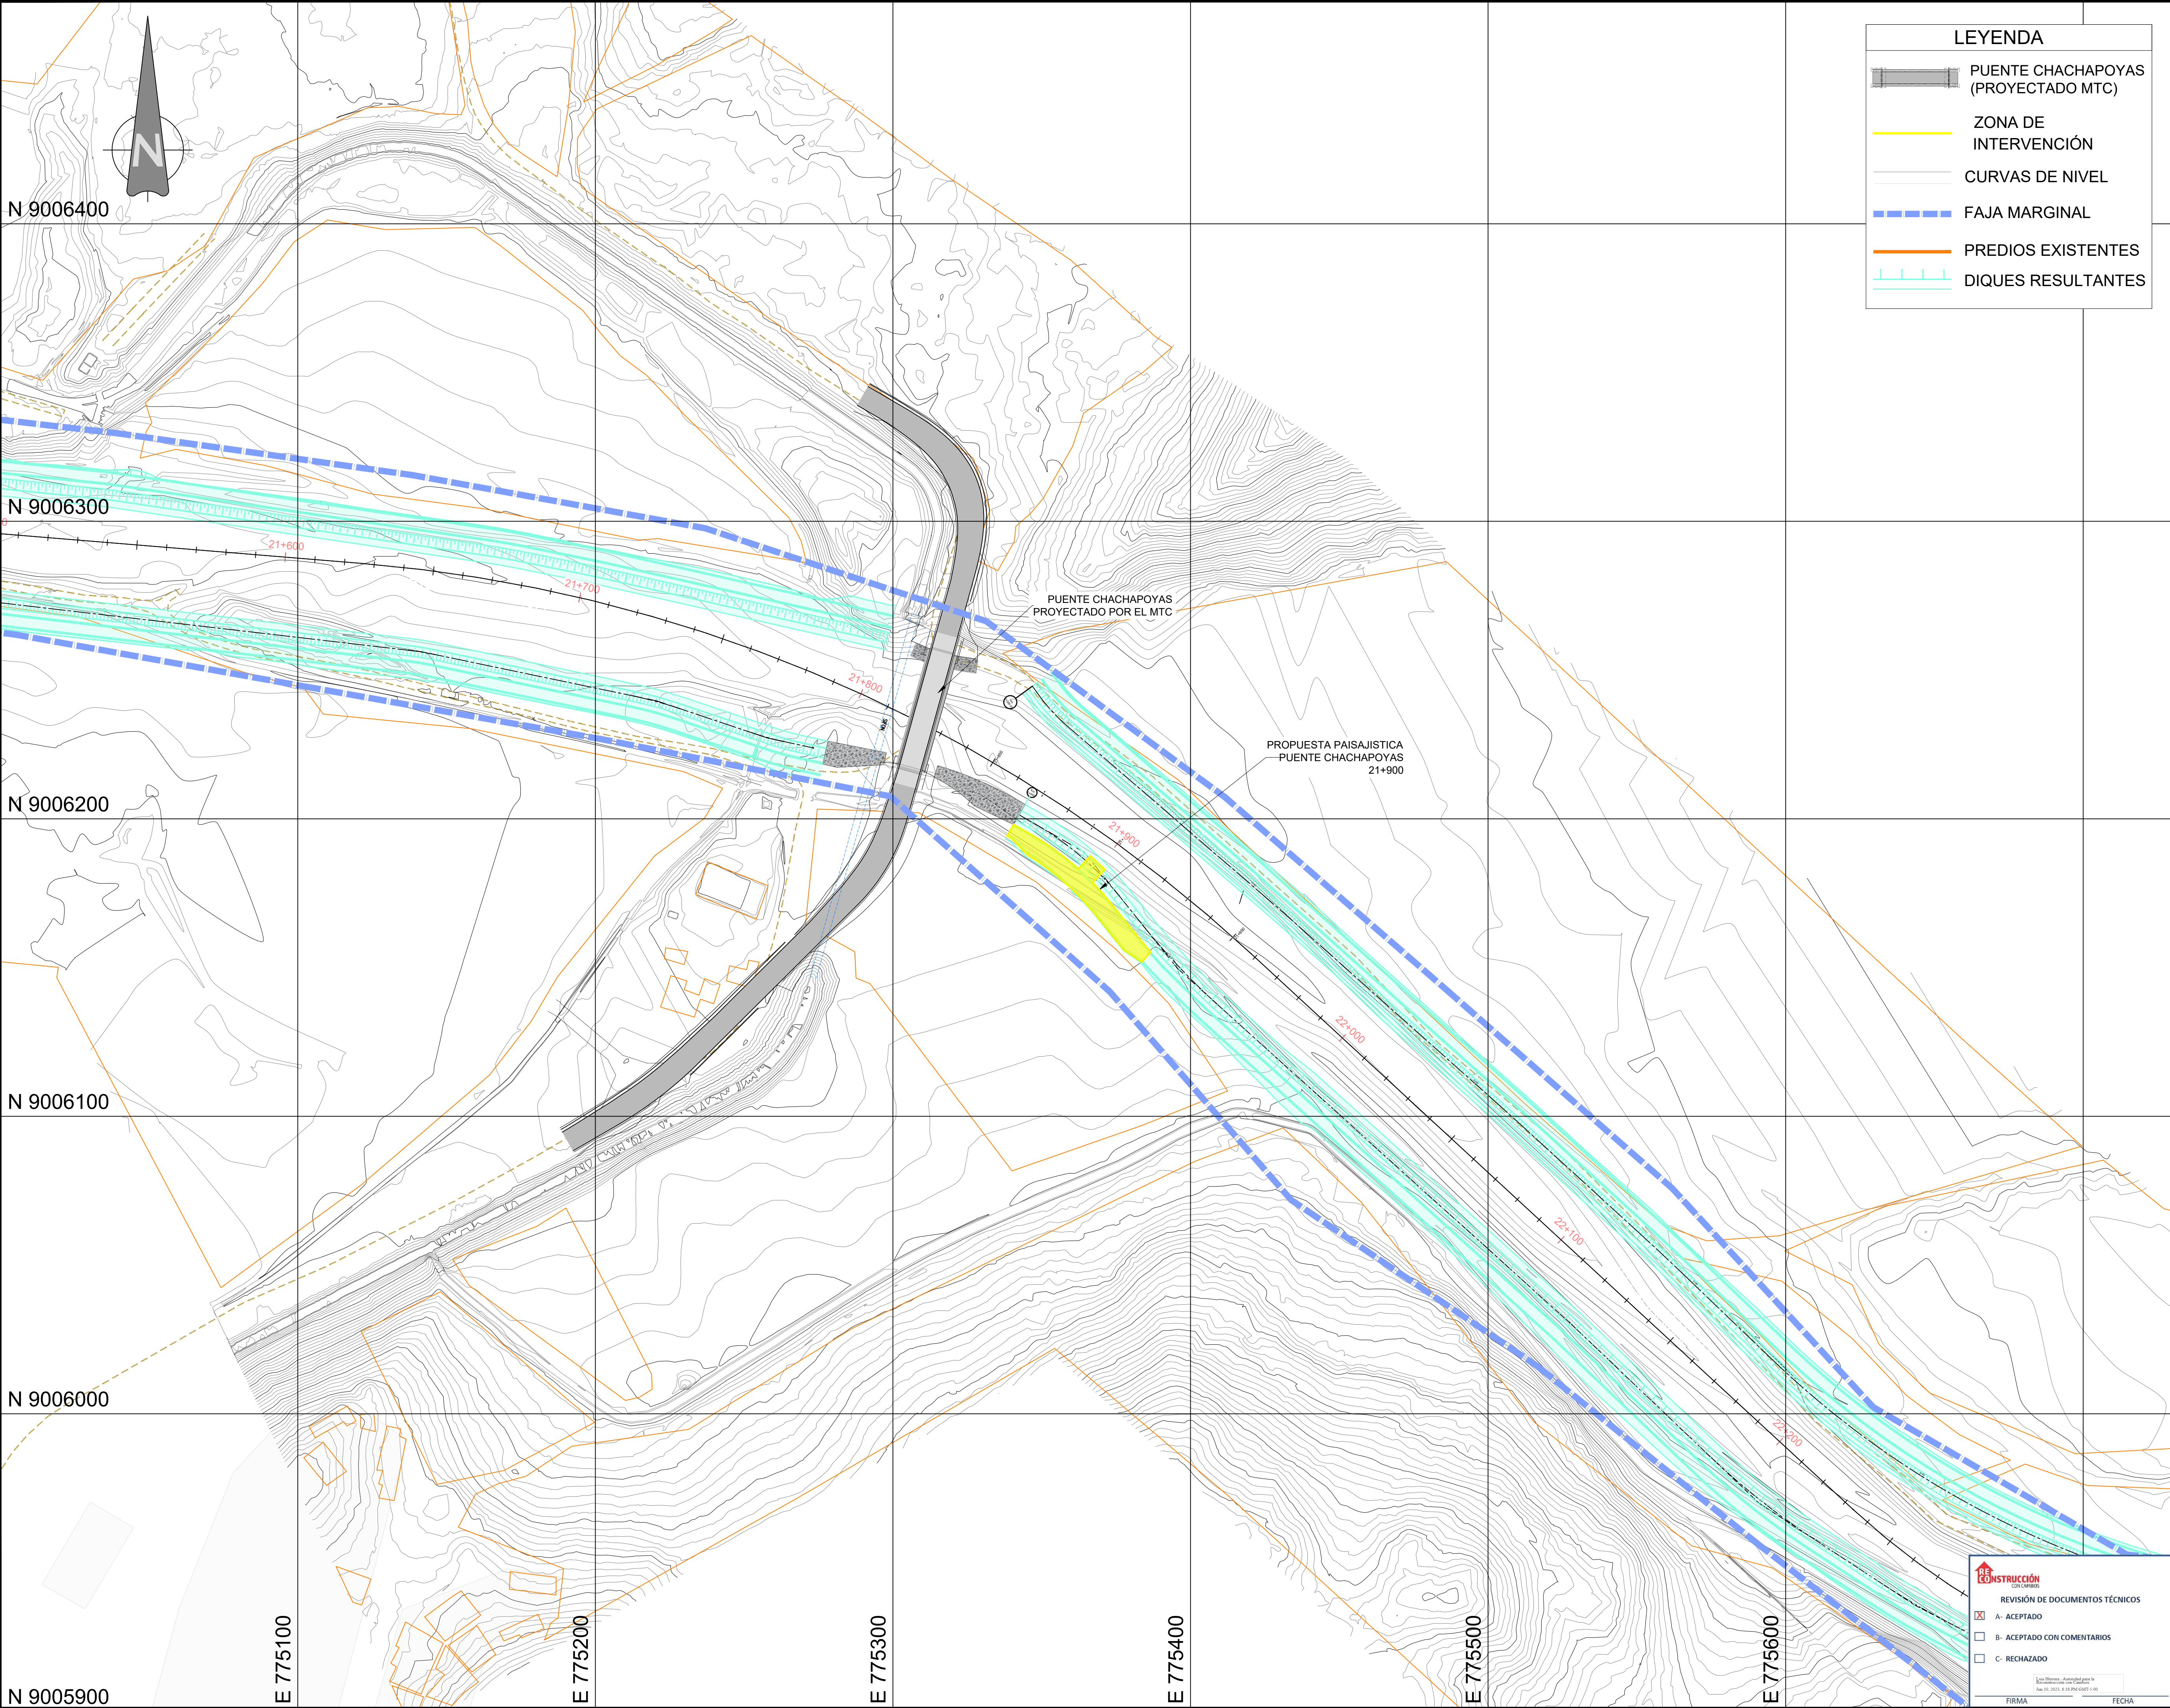

LEYENDA

PUENTE CHACHAPOYAS
(PROYECTADO MTC)

ZONA DE
INTERVENCIÓN

CURVAS DE NIVEL

FAJA MARGINAL

PREDIOS EXISTENTES

DIQUES RESULTANTES

LOCALIZACIÓN

UBICACIÓN

ENTREGA DE DEFENSAS
RIBEREÑAS DEL RIO
LACRAMARCA
PAQUETE (R-07)

Creación del servicio de protección en riberas del río Lacramarca vulnerables ante peligros de inundación, en 58 comunidades en los distritos de Macate, Cáceres del Perú y Chimbote de la provincia de Santa - departamento de Ancash CUI – 2499818

PLANO
PLANO DE UBICACIÓN
SUBPROYECTO A-3
PUENTE CHACHAPOYAS

ESPECIALIDAD :
ARQUITECTURA

USO :
DEFENSAS_RIBEREÑAS

ZONA :
CHIMBOTE-SANTA-ANCASH

ESCALA :
1/1000

FECHA :
30/01/2023

REV :
R03

CODIGO DEL PLANO :
400197-OHL001-501-XX-DR-AR-000175

RECONSTRUCCIÓN CON CAMBIOS

REVISIÓN DE DOCUMENTOS TÉCNICOS

☒ A- ACEPTADO

☐ B- ACEPTADO CON COMENTARIOS

☐ C- RECHAZADO

Los firmantes, autorizados para la
elaboración de este documento.
Firma: [Firma] Fecha: 30/01/2023, 0:18 PM CUI: 0:00

FIRMA

FECHA