



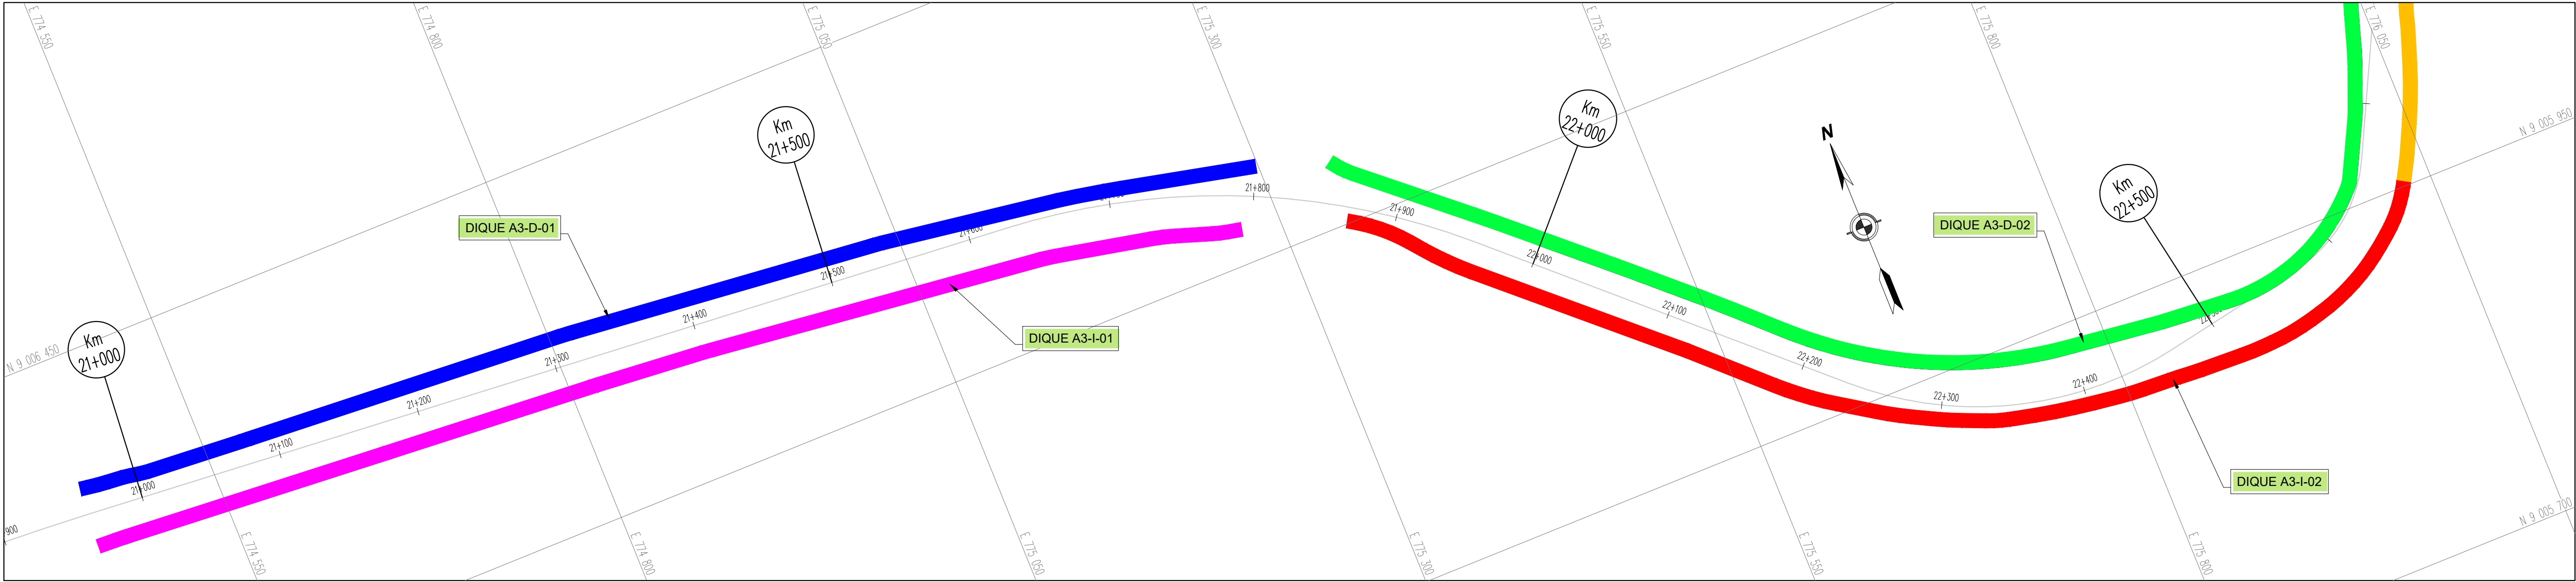

DIQUES A3 (MARGEN DERECHA Y MARGEN IZQUIERDA)
PLANTA KM 20+980 – KM 22+700

ESC. 1/2500

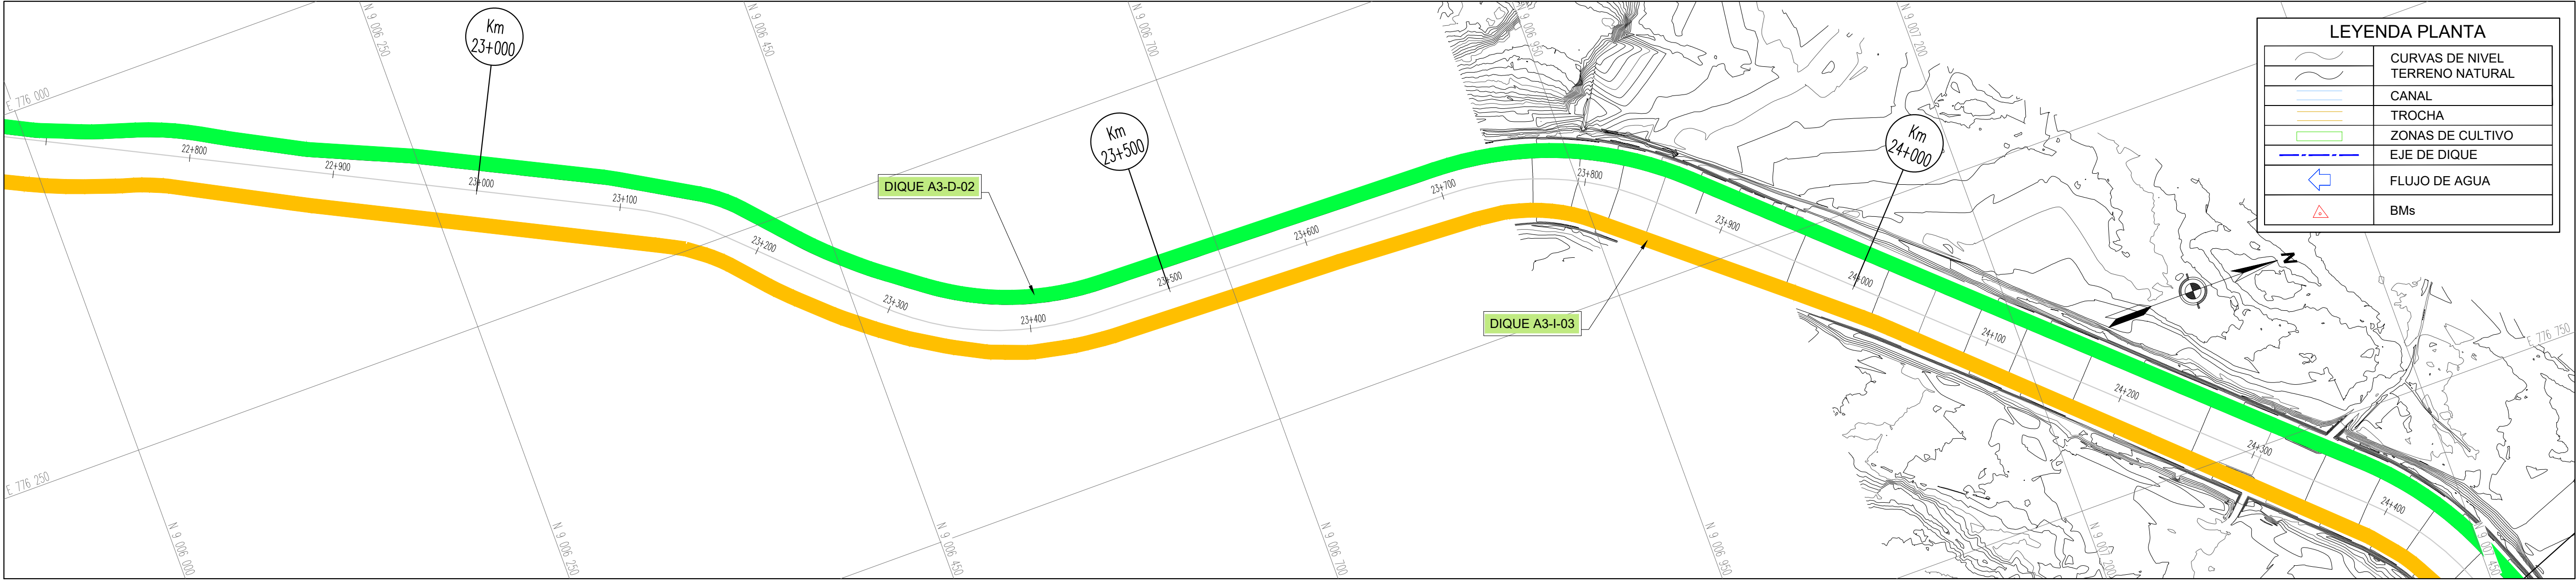


DIQUES A3 (MARGEN DERECHA Y MARGEN IZQUIERDA)
PLANTA KM 22+700 – KM 24+420

ESC. 1/2500



DIQUES A3 (MARGEN DERECHA Y MARGEN IZQUIERDA)
PLANTA KM 24+420 – KM 26+120

ESC. 1/2500

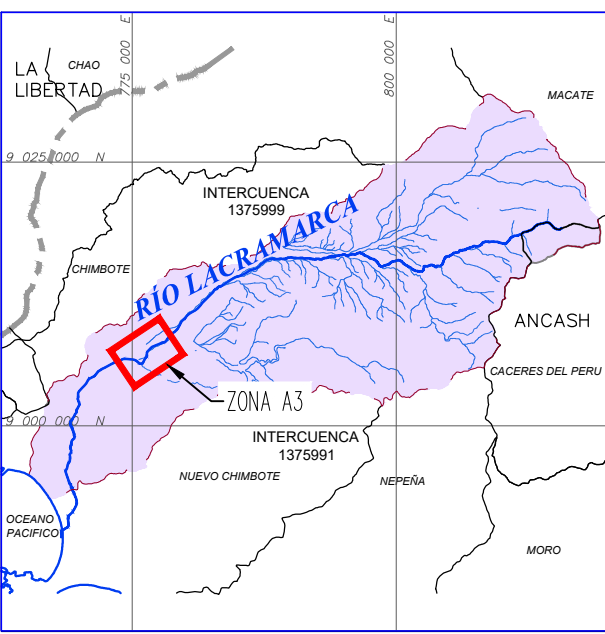

PLANO DE UBICACIÓN
S/E

ESCALA GRAFICA :

0 25 50 75 100 125m 1:2500

LEYENDA :
Sistema de Proyección:
Universal Transversal Mercator (UTM) , Zona 17 Sur
Datum : Sistema Geodesico Mundial (WGS 84)
Fuente : Equipo Técnico

RO1	11/2022	EMITIDO PARA APROBACIÓN	A.P.T.	M.A.B.
REV. N°	FECHA	DESCRIPCIÓN DE LA REVISIÓN	REVISADO	DIRECTOR
NOTA: EL DOCUMENTO INICIO EN LA REVISIÓN RO1:				FIRMA
DISEÑO :	ENRIQUE QUINTANA A.	23/11/2022		
DIBUJO :	ROGER ROSILLO L.	23/11/2022		
REVISIÓN Y APROBACIÓN DE DISEÑO:	ALBERTO PRIETO T.	23/11/2022		
APROBACIÓN :	RAUL FLORES C.	25/11/2022		
DIRECTOR DE PROYECTO :	MIGUEL A. DEL BARCO	25/11/2022		



AIRTIFICIAL



TÍTULO :
**ENTREGA DE DEFENSAS
RIBEREÑAS DEL RIO
LACRAMARCA
(PAQUETE R-07)**
Creación del servicio de protección en riberas del río Lacramarca vulnerables ante peligros de inundación, en 58 comunidades en los distritos de Macate, Cáceres del Perú y Chimbote de la provincia de Santa - departamento de Ancash CUI - 2499818

PLANO :
**PLANTA LACRAMARCA
Km 20+980 al Km 26+120
Subproyecto A3**

ESPECIALIDAD :
CIVIL

USO :
DEFENSAS RIBEREÑAS

ZONA :
CHIMBOTE – SANTA – ANCASH

ESCALA :
1/2500

FECHA :
25/11/22

REV :
R01

CÓDIGO DEL PLANO :
400197-OHL001-501-XX-DR-CV-000647

RECONSTRUCCIÓN CON CAMBIOS	
REVISIÓN DE DOCUMENTOS TÉCNICOS	
☒ A- ACEPTADO	
☐ B- ACEPTADO CON COMENTARIOS	
☐ C- RECHAZADO	
Firma: _____ Fecha: _____	