




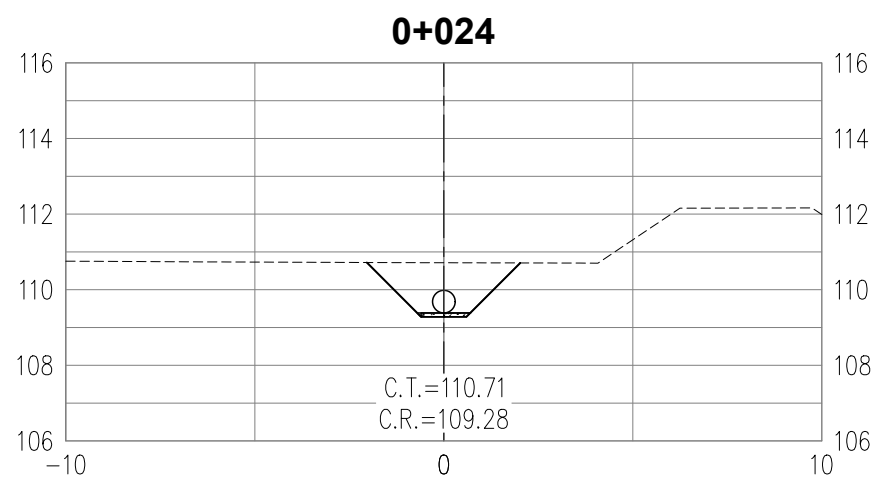


A. CORTE (m2) 3.76
A. RELLENO (m2) 3.76
CAMA ARENA (m2) 0.13

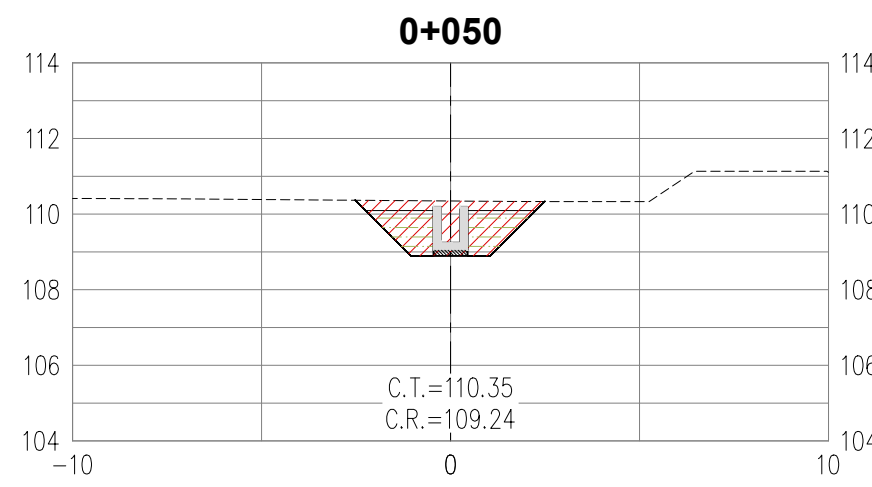


A. CORTE (m2) 5.16
A. RELLENO (m2) 2.88
A. CONCRETO (m2) 0.56
A. SOLADO (m2) 0.13

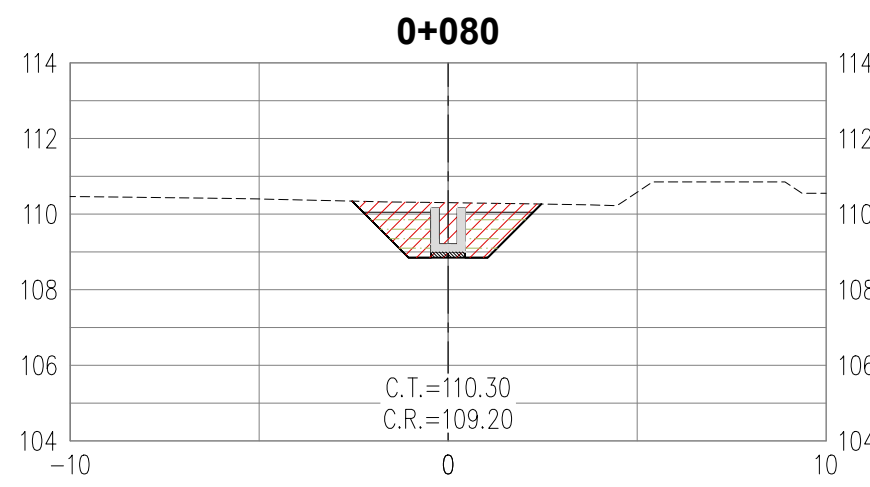


A. CORTE (m2) 5.16
A. RELLENO (m2) 2.88
A. CONCRETO (m2) 0.56
A. SOLADO (m2) 0.13

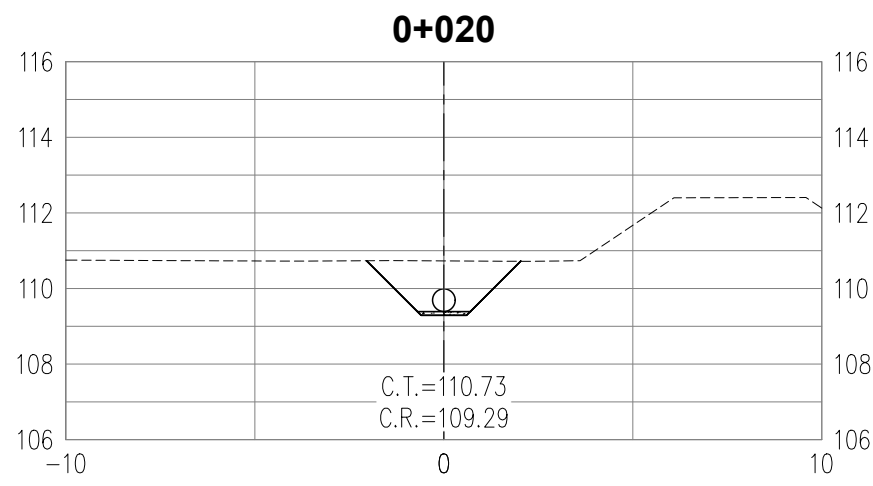


A. CORTE (m2) 3.80
A. RELLENO (m2) 3.80
CAMA ARENA (m2) 0.13

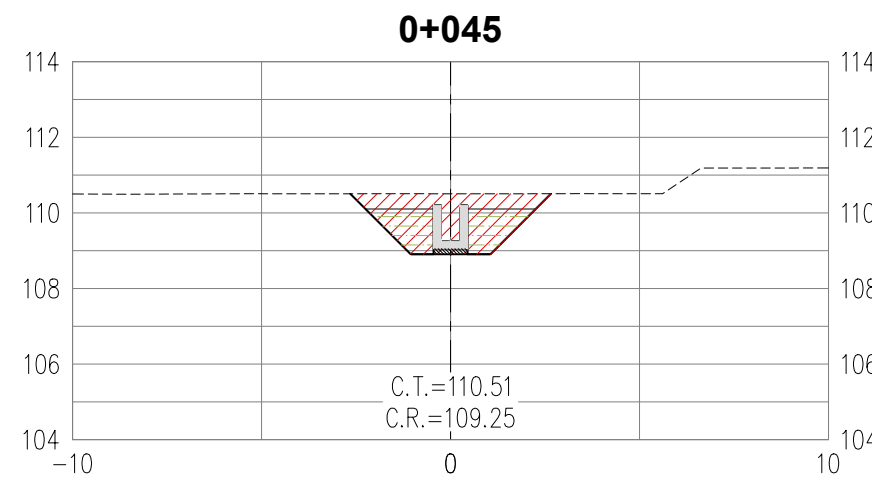


A. CORTE (m2) 5.94
A. RELLENO (m2) 2.88
A. CONCRETO (m2) 0.56
A. SOLADO (m2) 0.13

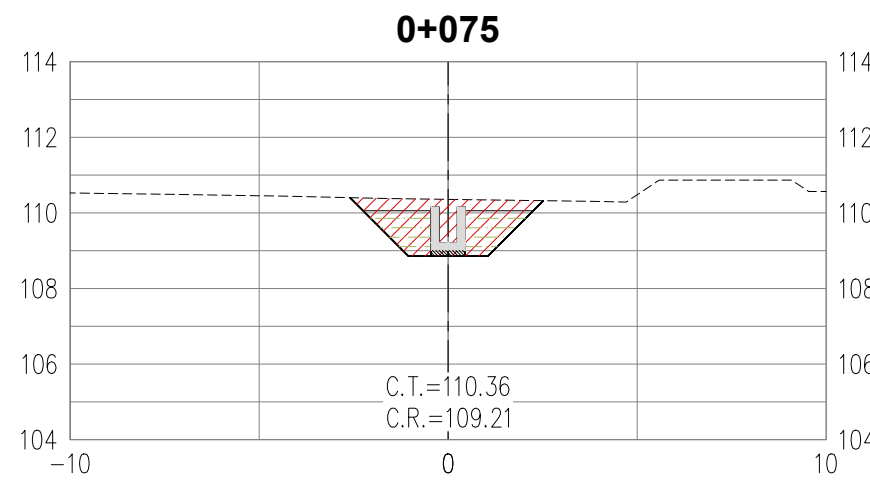


A. CORTE (m2) 5.41
A. RELLENO (m2) 2.88
A. CONCRETO (m2) 0.56
A. SOLADO (m2) 0.13

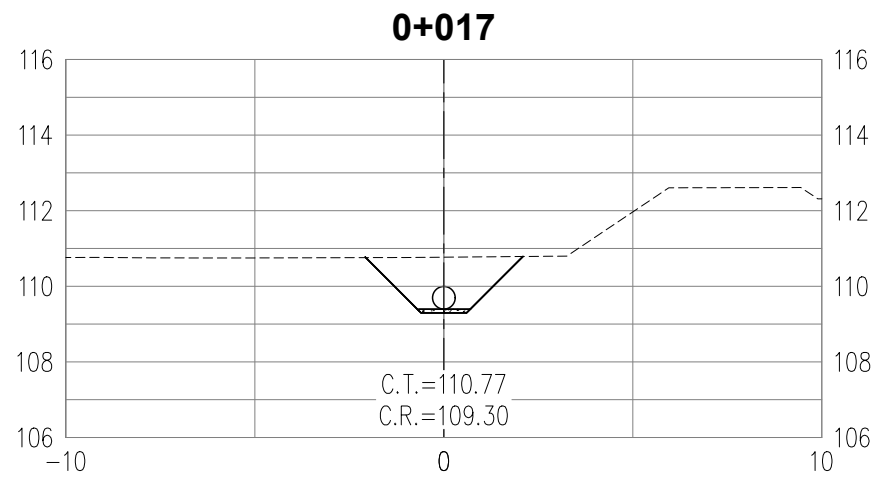


A. CORTE (m2) 3.95
A. RELLENO (m2) 3.95
CAMA ARENA (m2) 0.13

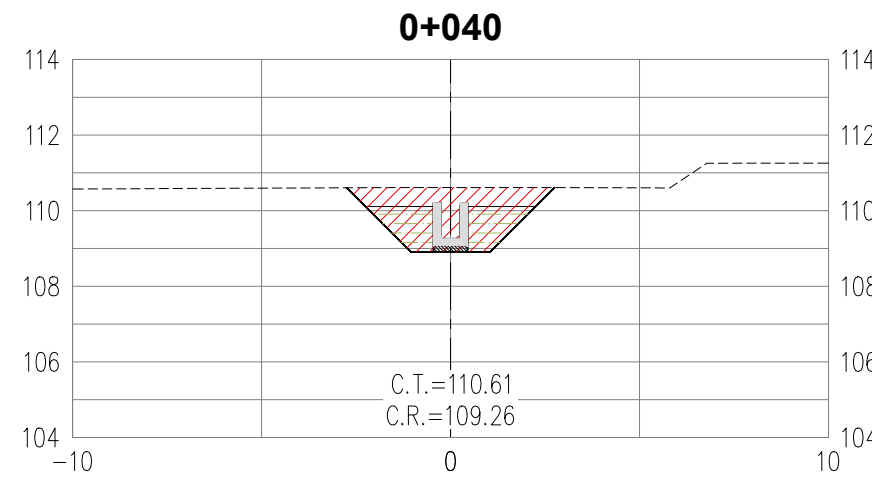


A. CORTE (m2) 6.46
A. RELLENO (m2) 2.88
A. CONCRETO (m2) 0.56
A. SOLADO (m2) 0.13

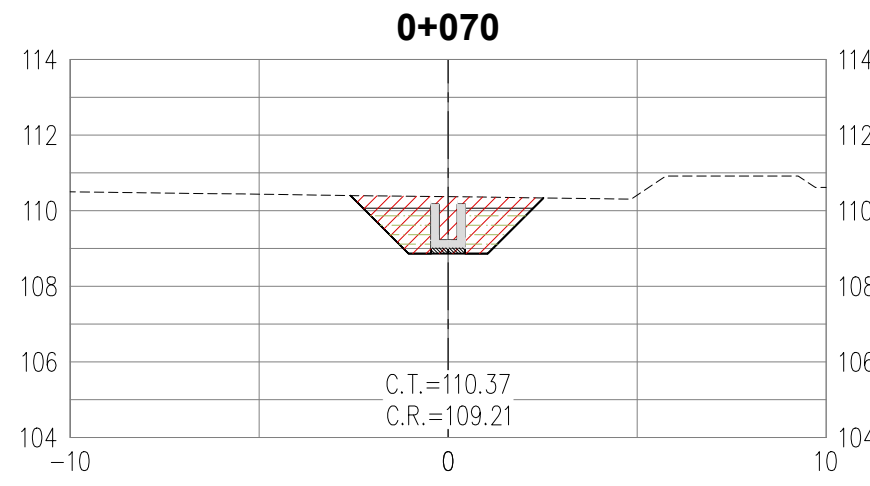


A. CORTE (m2) 5.43
A. RELLENO (m2) 2.88
A. CONCRETO (m2) 0.56
A. SOLADO (m2) 0.13

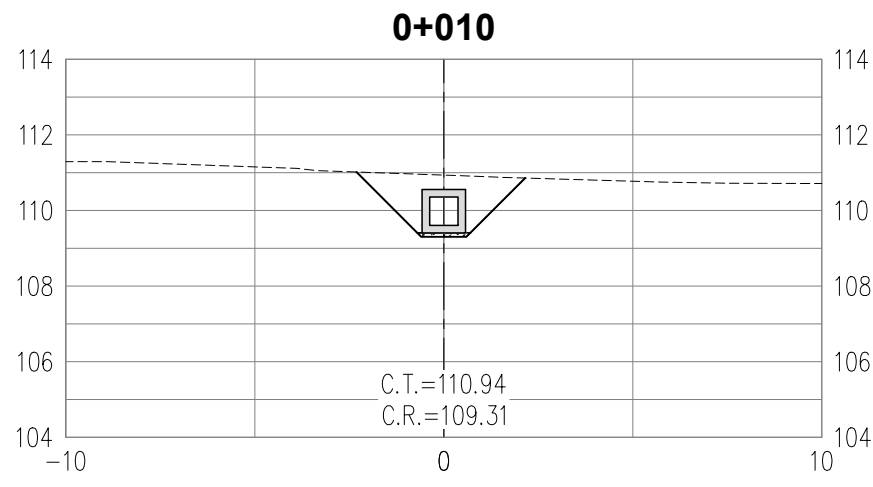


A. CORTE (m2) 4.62
A. RELLENO (m2) 4.62
CAMA ARENA (m2) 0.13
AREA BOX (m2) 1.32
A. RELLENO TOTAL = A. RELLENO-A. BOX

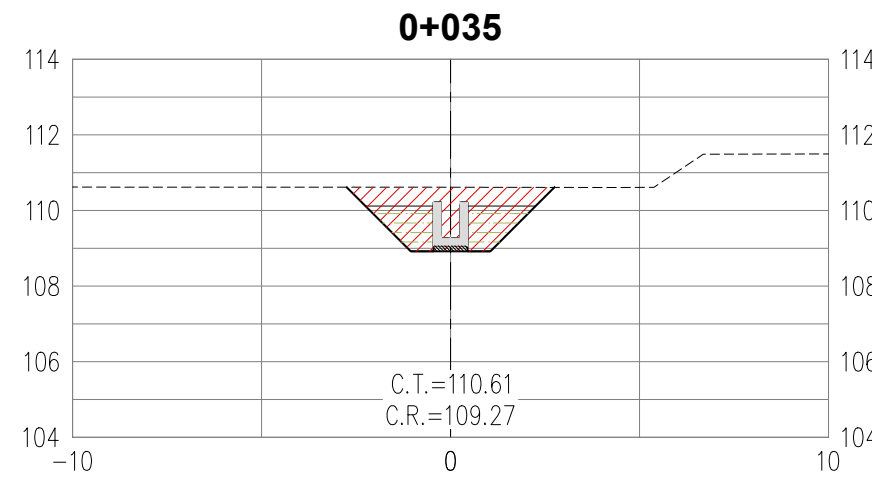


A. CORTE (m2) 6.44
A. RELLENO (m2) 2.88
A. CONCRETO (m2) 0.56
A. SOLADO (m2) 0.13

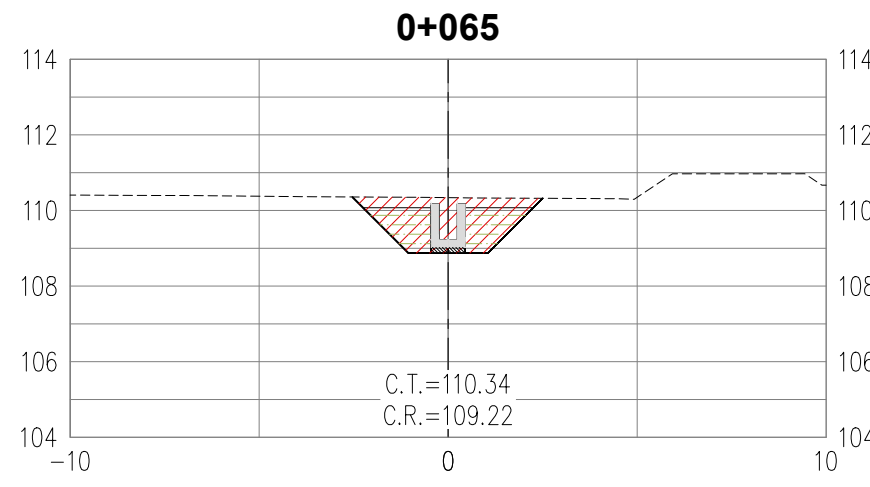


A. CORTE (m2) 5.23
A. RELLENO (m2) 2.88
A. CONCRETO (m2) 0.56
A. SOLADO (m2) 0.13

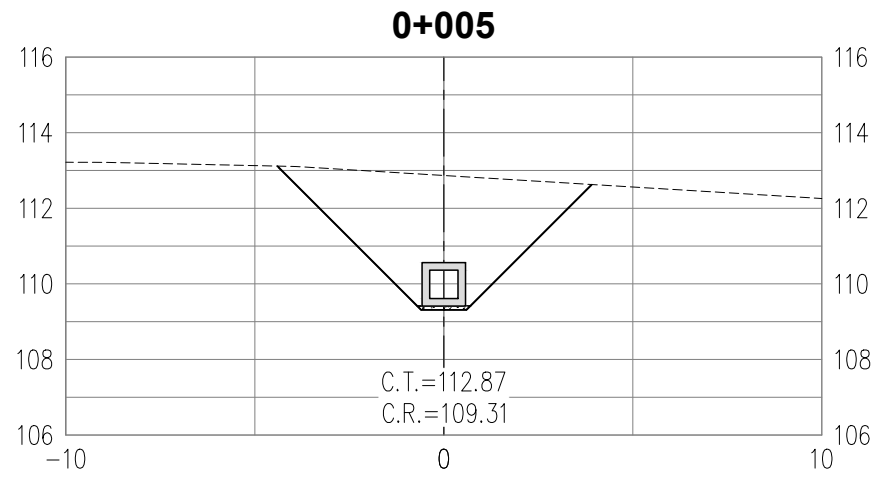


A. CORTE (m2) 16.96
A. RELLENO (m2) 16.96
CAMA ARENA (m2) 0.13
AREA BOX (m2) 1.32
A. RELLENO TOTAL = A. RELLENO-A. BOX

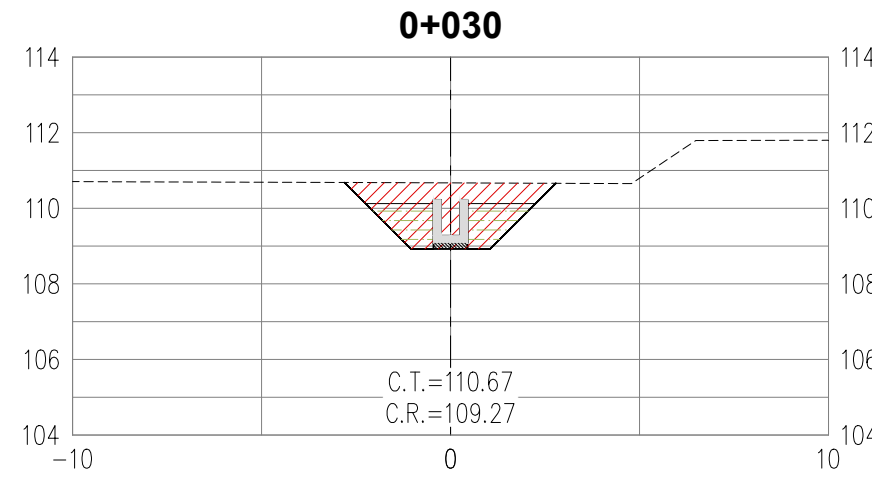


A. CORTE (m2) 6.72
A. RELLENO (m2) 2.88
A. CONCRETO (m2) 0.56
A. SOLADO (m2) 0.13

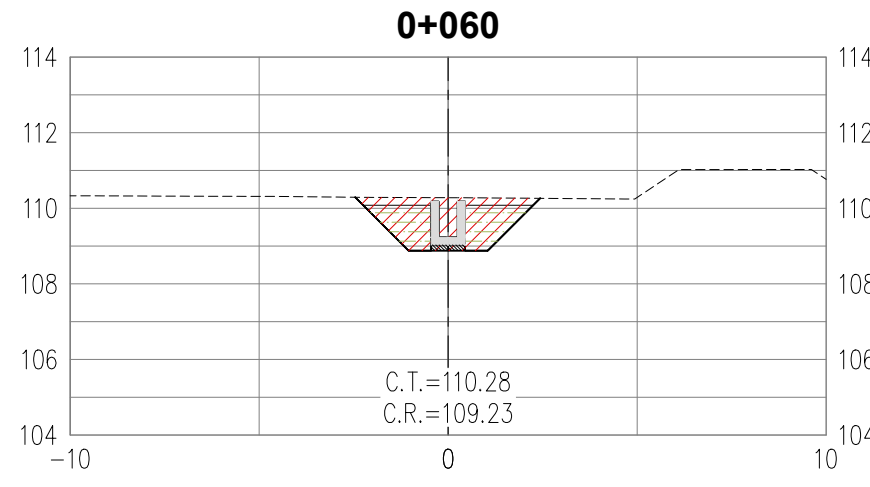


A. CORTE (m2) 4.89
A. RELLENO (m2) 2.88
A. CONCRETO (m2) 0.56
A. SOLADO (m2) 0.13

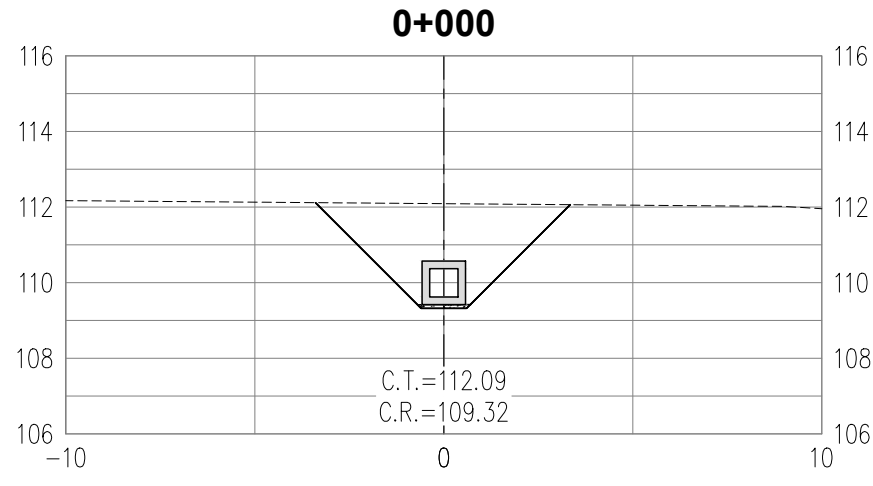

A. CORTE (m2) 10.99
A. RELLENO (m2) 10.99
CAMA ARENA (m2) 0.13
AREA BOX (m2) 1.32
A. RELLENO TOTAL = A. RELLENO-A. BOX

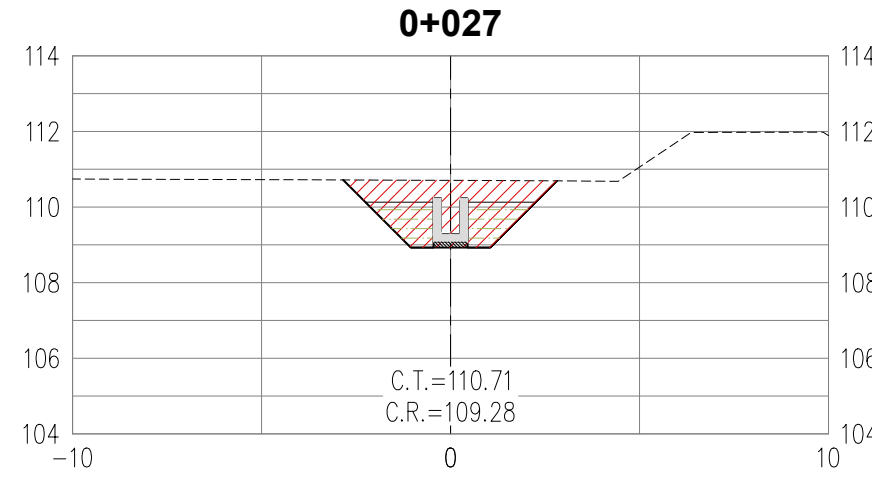

A. CORTE (m2) 6.89
A. RELLENO (m2) 2.88
A. CONCRETO (m2) 0.56
A. SOLADO (m2) 0.13

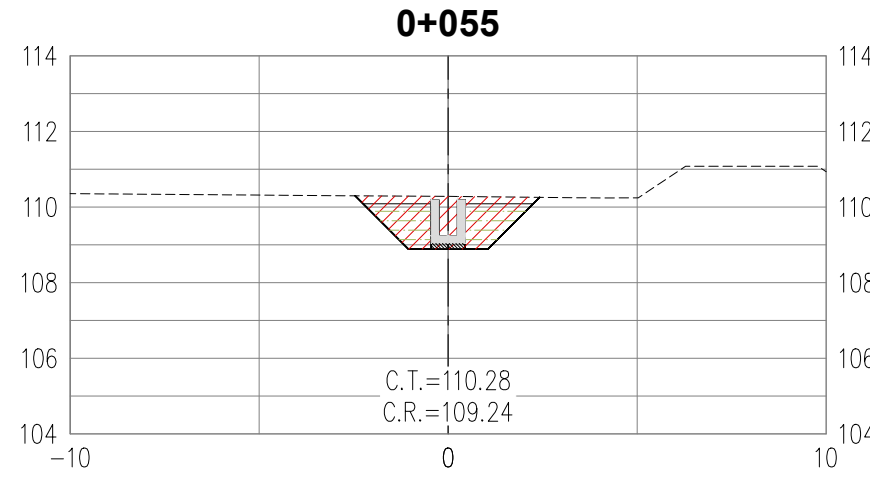


A. CORTE (m2) 4.86
A. RELLENO (m2) 2.88
A. CONCRETO (m2) 0.56
A. SOLADO (m2) 0.13

LEYENDA DE MATERIALES




REFERENCIAS: VER PLANO 400197-OHL001-501-XX-DR-CV-000873 (PLANTA Y PERFIL LONGITUDINAL)

NOTAS:
1. LAS SECCIONES 0+000 A 0+010 CORRESPONDEN A LA EXCAVACIÓN PARA EL BOX DE LA OBRA LINEAL A3-CP-21-05, VER PLANO 400197-OHL001-501-XX-DR-HD-000(164@165).

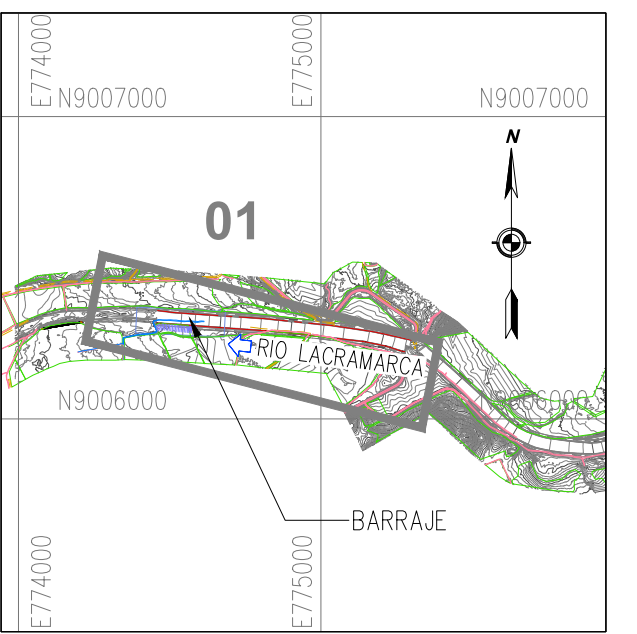

PLANO DE UBICACIÓN
1/25000

ESCALA GRAFICA :

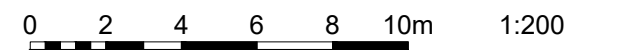

LEYENDA :
Sistema de Proyección:
Universal Transversal Mercator (UTM) , Zona 17 Sur
Datum : Sistema Geodesico Mundial (WGS 84)
Fuente : Equipo Técnico

REV N°	FECHA	DESCRIPCIÓN DE LA REVISIÓN	REVISADO	DIRECTOR
R03	01/2023	EMITIDO PARA APROBACIÓN	A.P.T.	M.A.B.
R02	12/2022	EMITIDO PARA APROBACIÓN	A.P.T.	M.A.B.
R01	11/2022	EMITIDO PARA APROBACIÓN	A.P.T.	M.A.B.
R00	09/2022	EMITIDO PARA APROBACIÓN	A.P.T.	M.A.B.

	FECHA	FIRMA
DISEÑO : ENRIQUE QUINTANO A.	27/01/2023	
DIBUJO : ROGER ROSILLO L.	27/01/2023	
REVISIÓN Y APROBACIÓN DE DISEÑO: ALBERTO PRIETO T.	27/01/2023	
APROBACIÓN : RAUL FLORES C.	30/01/2023	
DIRECTOR DE PROYECTO : MIGUEL A. DEL BARCO	30/01/2023	



AIRTIFICIAL



TÍTULO :
**ENTREGA DE DEFENSAS
RIBEREÑAS DEL RIO
LACRAMARCA
(PAQUETE R-07)**
Creación del servicio de protección en riberas del río Lacramarca vulnerables ante peligros de inundación, en 58 comunidades en los distritos de Macate, Cáceres del Perú y Chimbote de la provincia de Santa - departamento de Ancash CUI - 2499818

PLANO :
**OBRAS LINEALES A3-CP-21-05
SECCIONES TRANSVERSALES
Km 0+000 - Km 0+080**

ESPECIALIDAD :
CIVIL

USO :
DEFENSAS RIBEREÑAS

ZONA :
CHIMBOTE — SANTA — ANCASH

ESCALA : 1/200
FECHA : 30/01/23
REV : R03

CÓDIGO DEL PLANO :
400197-OHL001-501-XX-DR-CV-000874

REVISIÓN DE DOCUMENTOS TÉCNICOS

☒ A. ACEPTADO
☐ B. ACEPTADO CON COMENTARIOS
☐ C. RECHAZADO

Firma: _____ Fecha: _____