


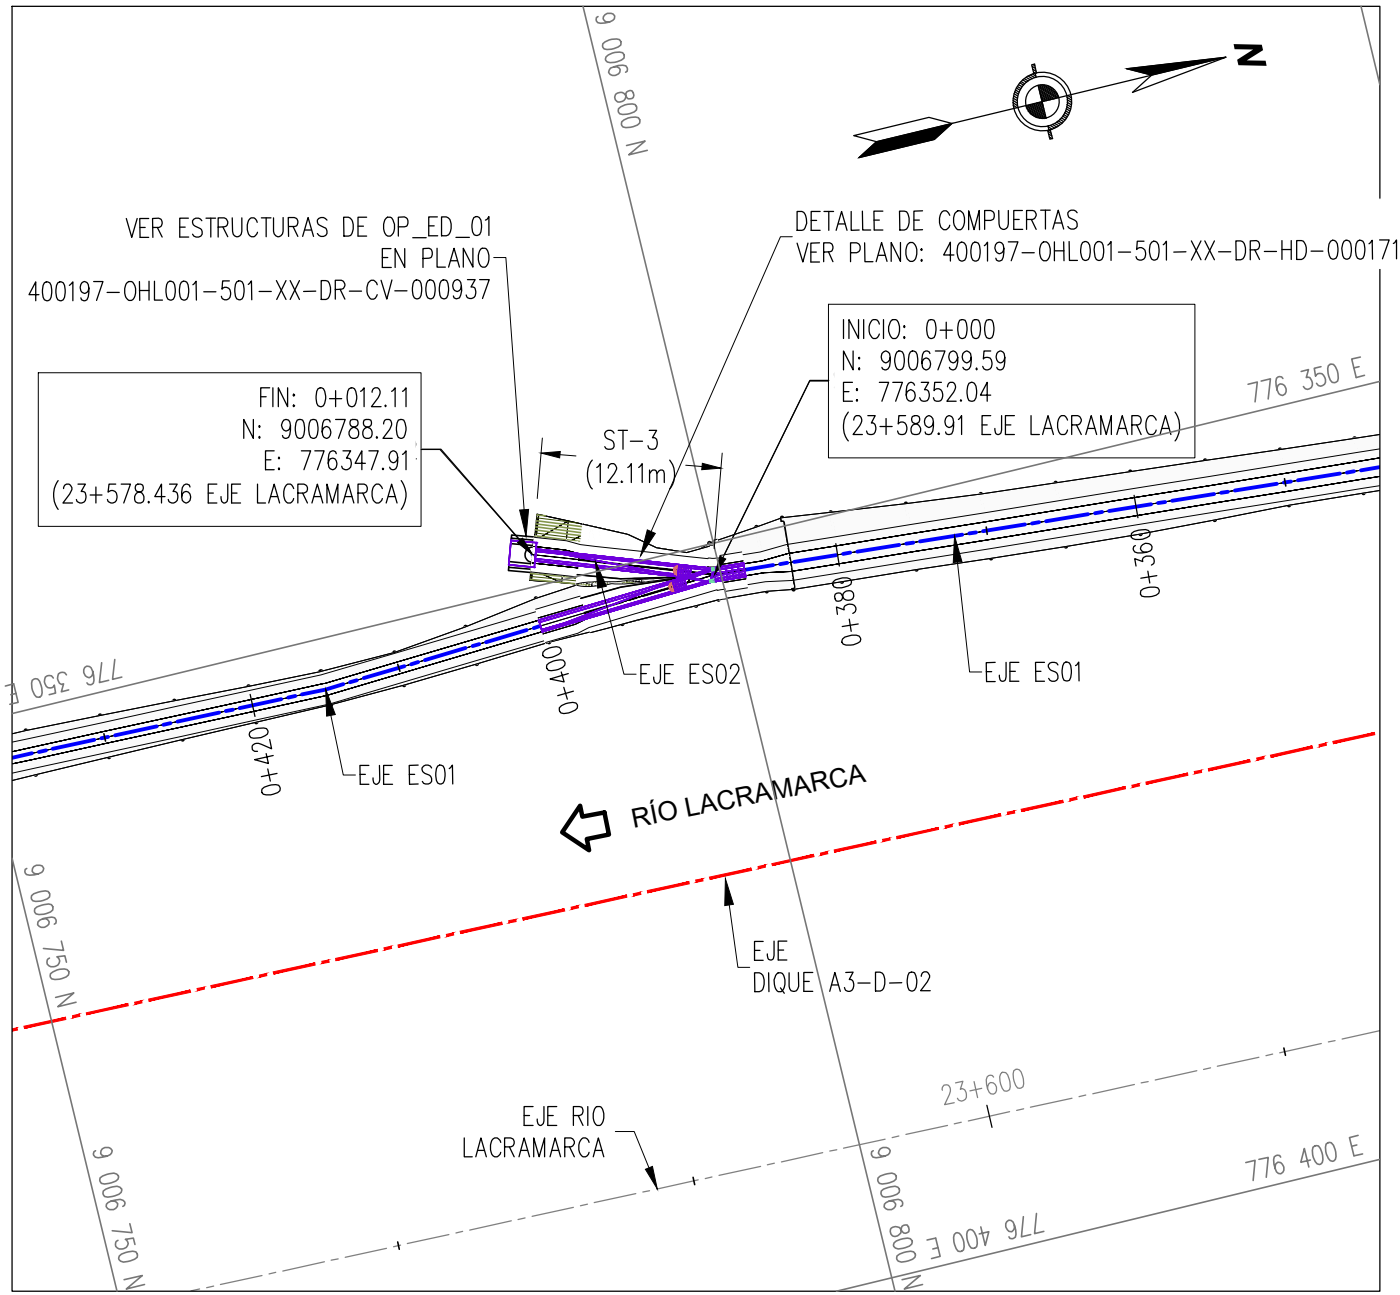

LEYENDA PLANTA

	CURVAS DE NIVEL
	TERRENO NATURAL
	CANAL
	TROCHA
	ZONAS DE CULTIVO
	ALINEAMIENTO
	FLUJO DE AGUA





ESPECIFICACIONES TÉCNICAS:

- CONCRETO -
CONCRETO SIMPLE
• SOLADO
 $f'c = 10 \text{ Mpa}$
- ACERO DE REFUERZO -
• BARRAS ASTM A615 Gr 60
 $f_y = 420 \text{ Mpa}$
- CARACTERÍSTICAS DE SUELO -
CAPACIDAD PORTANTE DEL SUELO (REFERENCIAL)
 $q = 2.00 \text{ Kg/m}^2$
(VERIFICAR EN OBRA)

OBRAS LINEALES A3-CP-23-95 - EJE ES02

PLANTA

ESC. 1/500

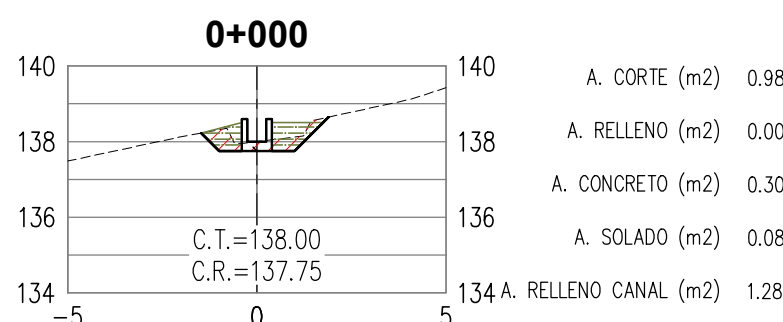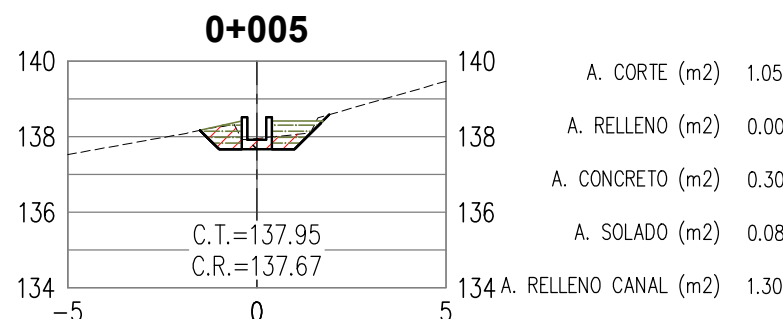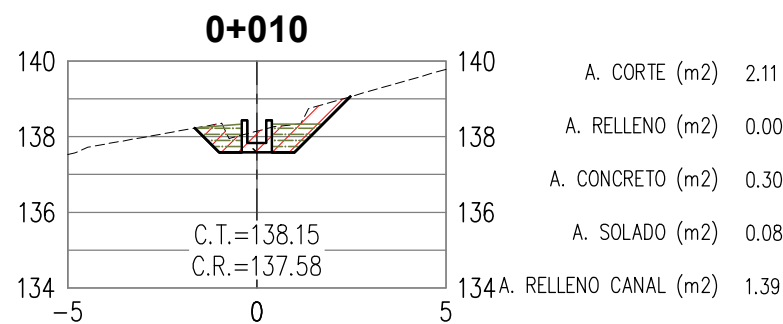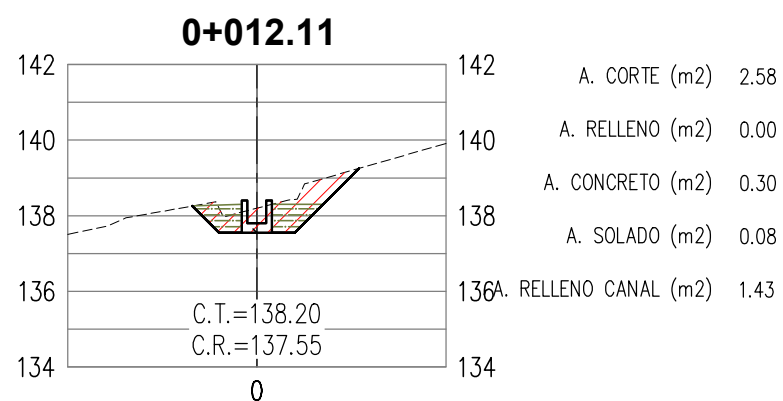

SECCIONES TRANSVERSALES A3-CP-23-95 - EJE ES02

VOLUMEN RESUMEN EJE ES02	
CORTE	17.99 m3
RELLENO	0.00 m3
CONCRETO	7.77 m3
SOLADO CONCRETO	2.01 m3
RELLENO CANAL	15.64 m3

















KILOMETRAJE	0+000	0+012
PENDIENTE RASANTE	1.65%	
COTA DE TERRENO (m.s.n.m.)	138.00	138.20
COTA RASANTE (m.s.n.m.)	138.00	137.80
COTA SUBRASANTE (m.s.n.m.)	137.75	137.55
SECCIÓN TÍPICA	ST-3 (12.11m)	

PERFIL LONGITUDINAL

ESC. H: 1/500









ESC. V: 1/50

LEYENDA PERFIL	
	COTA DE TERRENO
	COTA RASANTE
	COTA SUBRASANTE
	UBICACIÓN PIH

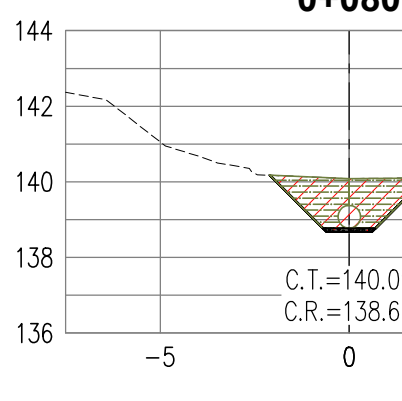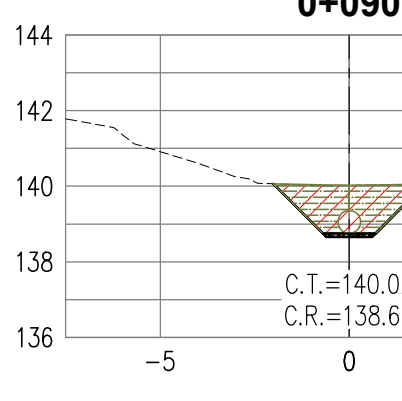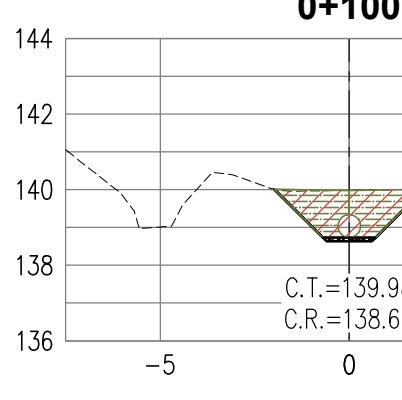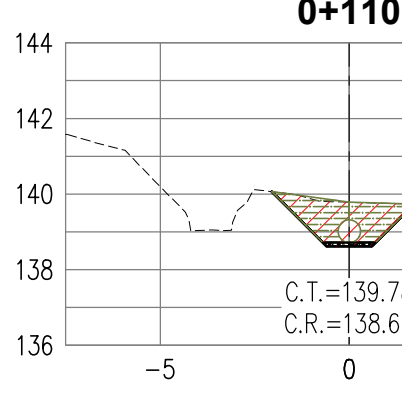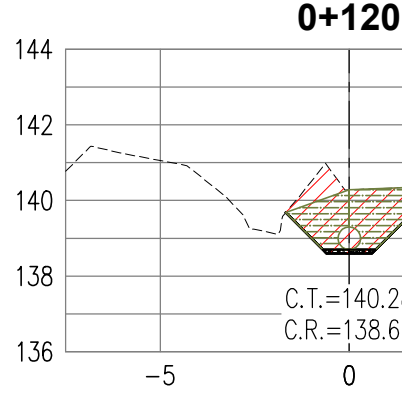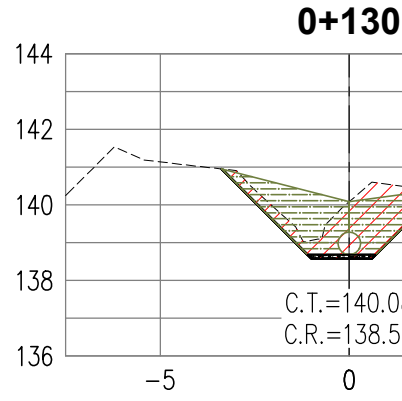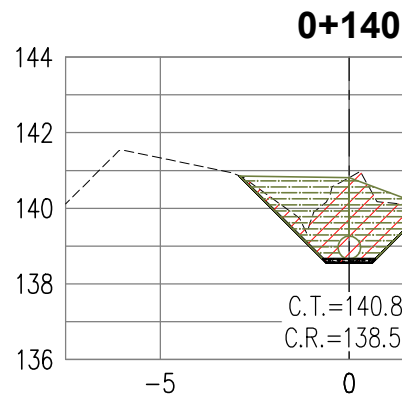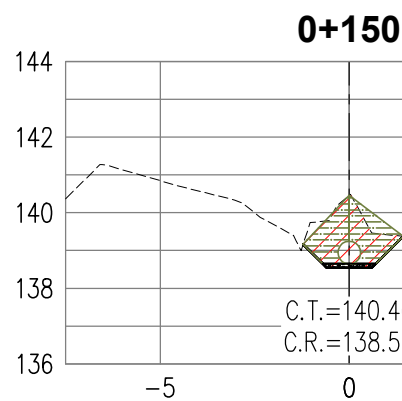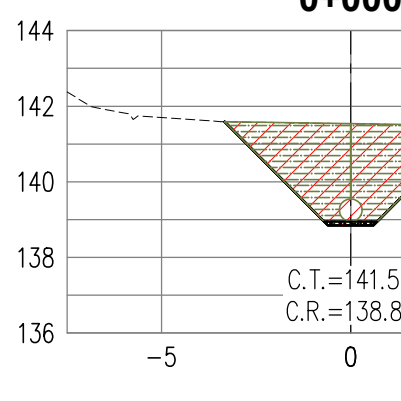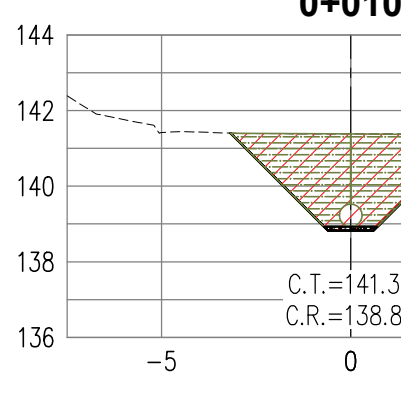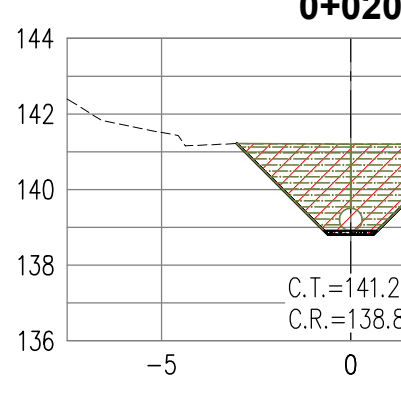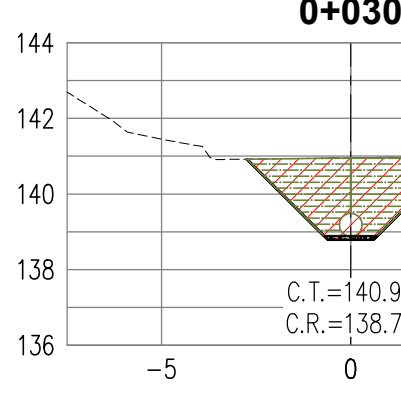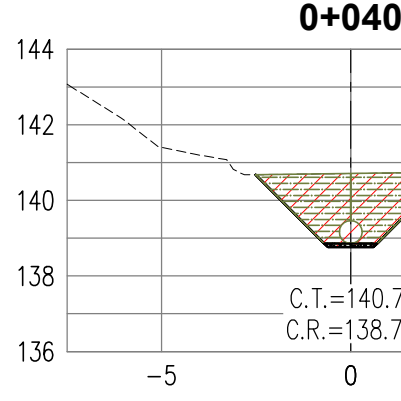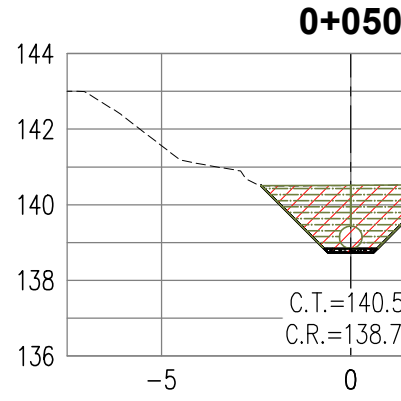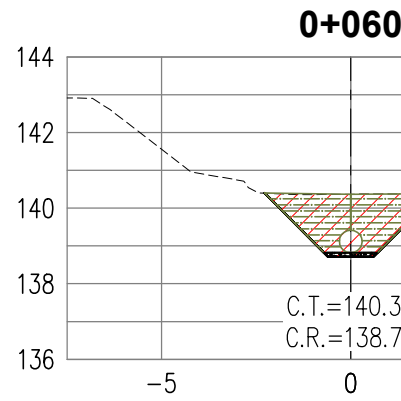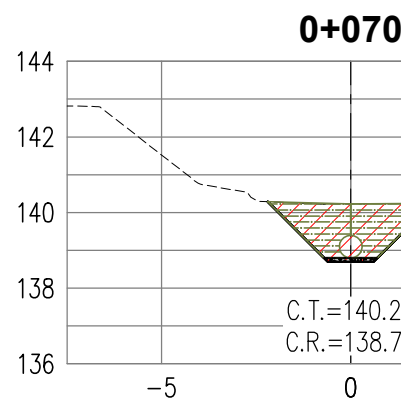

LEYENDA DE MATERIALES

	A. CORTE
	A. RELLENO
	A. CONCRETO
	A. SOLADO
	A. CAMA ARENA

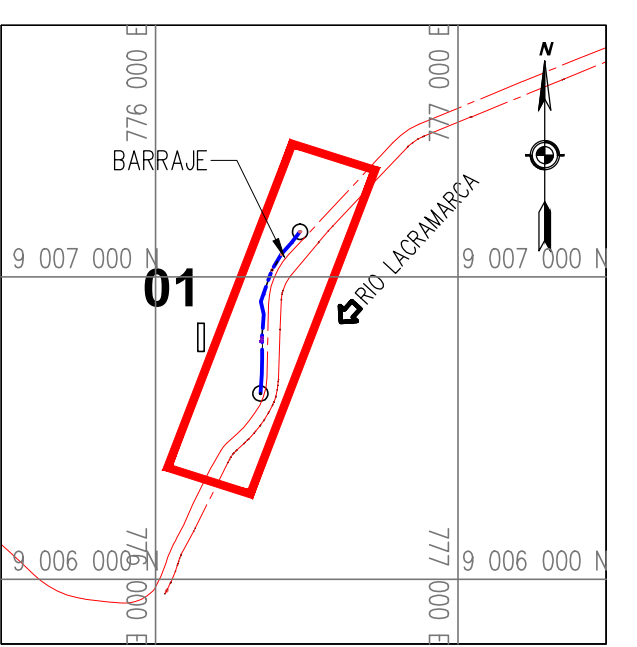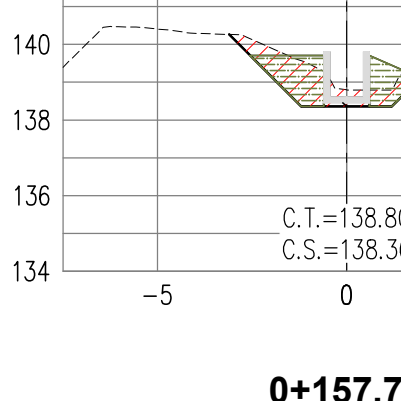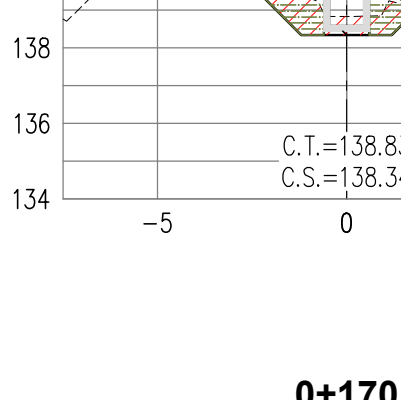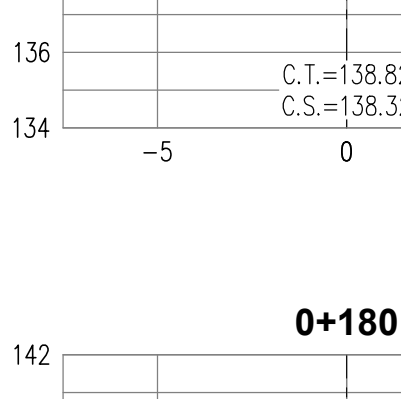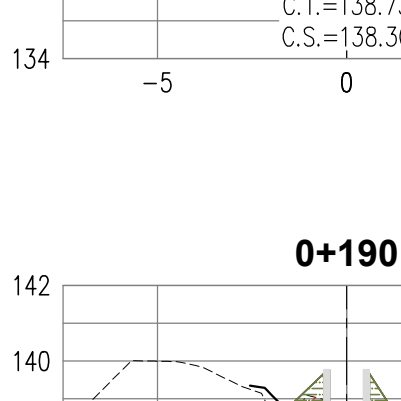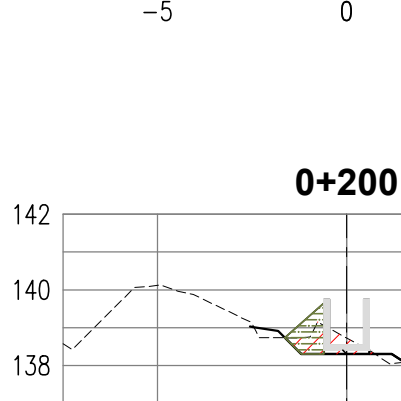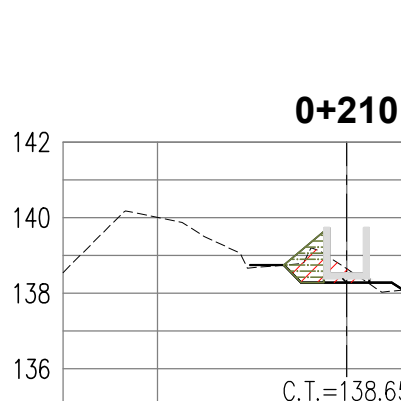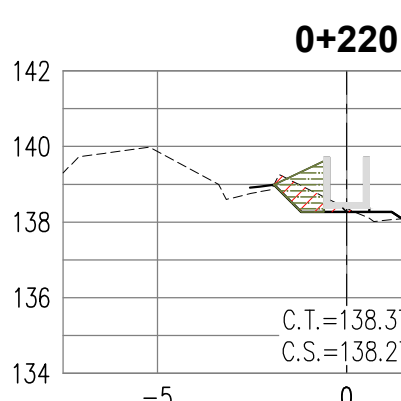

ESCALA GRAFICA :



LEYENDA :
Sistema de Proyección:
Universal Transversal Mercator (UTM) , Zona 17 Sur
Datum : Sistema Geodesico Mundial (WGS 84)
Fuente : Equipo Técnico

R05 03/2023 EMITIDO PARA APROBACIÓN A.P.T. M.A.B.

R04 03/2023 EMITIDO PARA APROBACIÓN A.P.T. M.A.B.

R03 02/2023 EMITIDO PARA APROBACIÓN A.P.T. M.A.B.

REV N° FECHA DESCRIPCIÓN DE LA REVISIÓN REVISADO DIRECTOR

NOTA: EL DOCUMENTO INICIO DESDE LA REVISIÓN R03

FECHA	FIRMA
15/03/2023	ENRIQUE QUINTANA A.
15/03/2023	ROGER ROSILLO L.
15/03/2023	ALBERTO PRIETO T.
17/03/2023	RAUL FLORES C.
17/03/2023	MIGUEL A. DEL BARCO



AIRTIFICIAL



RECONSTRUCCIÓN
CON CAMBIOS

TÍTULO :

ENTREGA DE DEFENSAS
RIBEREÑAS DEL RIO
LACRAMARCA
(PAQUETE R-07)

Creación del servicio de protección en riberas del río Lacramarca vulnerables ante peligros de inundación, en 58 comunidades en los distritos de Macate, Cáceres del Perú y Chimbote de la provincia de Santa - departamento de Ancash
CUJ - 2499818

PLANO :
OBRAS LINEALES A3-CP-23-95
SECCIONES TRANSVERSALES
Km 0+000 - Km 0+220

ESPECIALIDAD :

CIVIL

USO : DEFENSAS RIBEREÑAS

ZONA : CHIMBOTE - SANTA - ANCASH

ESCALA : 1/1000

FECHA : 17/03/23

REV : R05

CÓDIGO DEL PLANO :

400197-OHL001-501-XX-DR-CV-000877

SECCIONES TRANSVERSALES A3-CP-23-95 - EJE ES01

REFERENCIAS: VER PLANO 400197-OHL001-501-XX-DR-HD-000876 (PLANTA Y PERFIL LONGITUDINAL)

RECONSTRUCCIÓN
REVISIÓN DE DOCUMENTOS TÉCNICOS

☒ A- ACEPTADO

☐ B- ACEPTADO CON COMENTARIOS

☐ C- RECHAZADO

Eva Herrera - Autoridad para la Reconstrucción con Cambios

Mar 25, 2023, 4:55 PM GMT-5:00

FIRMA FECHA