


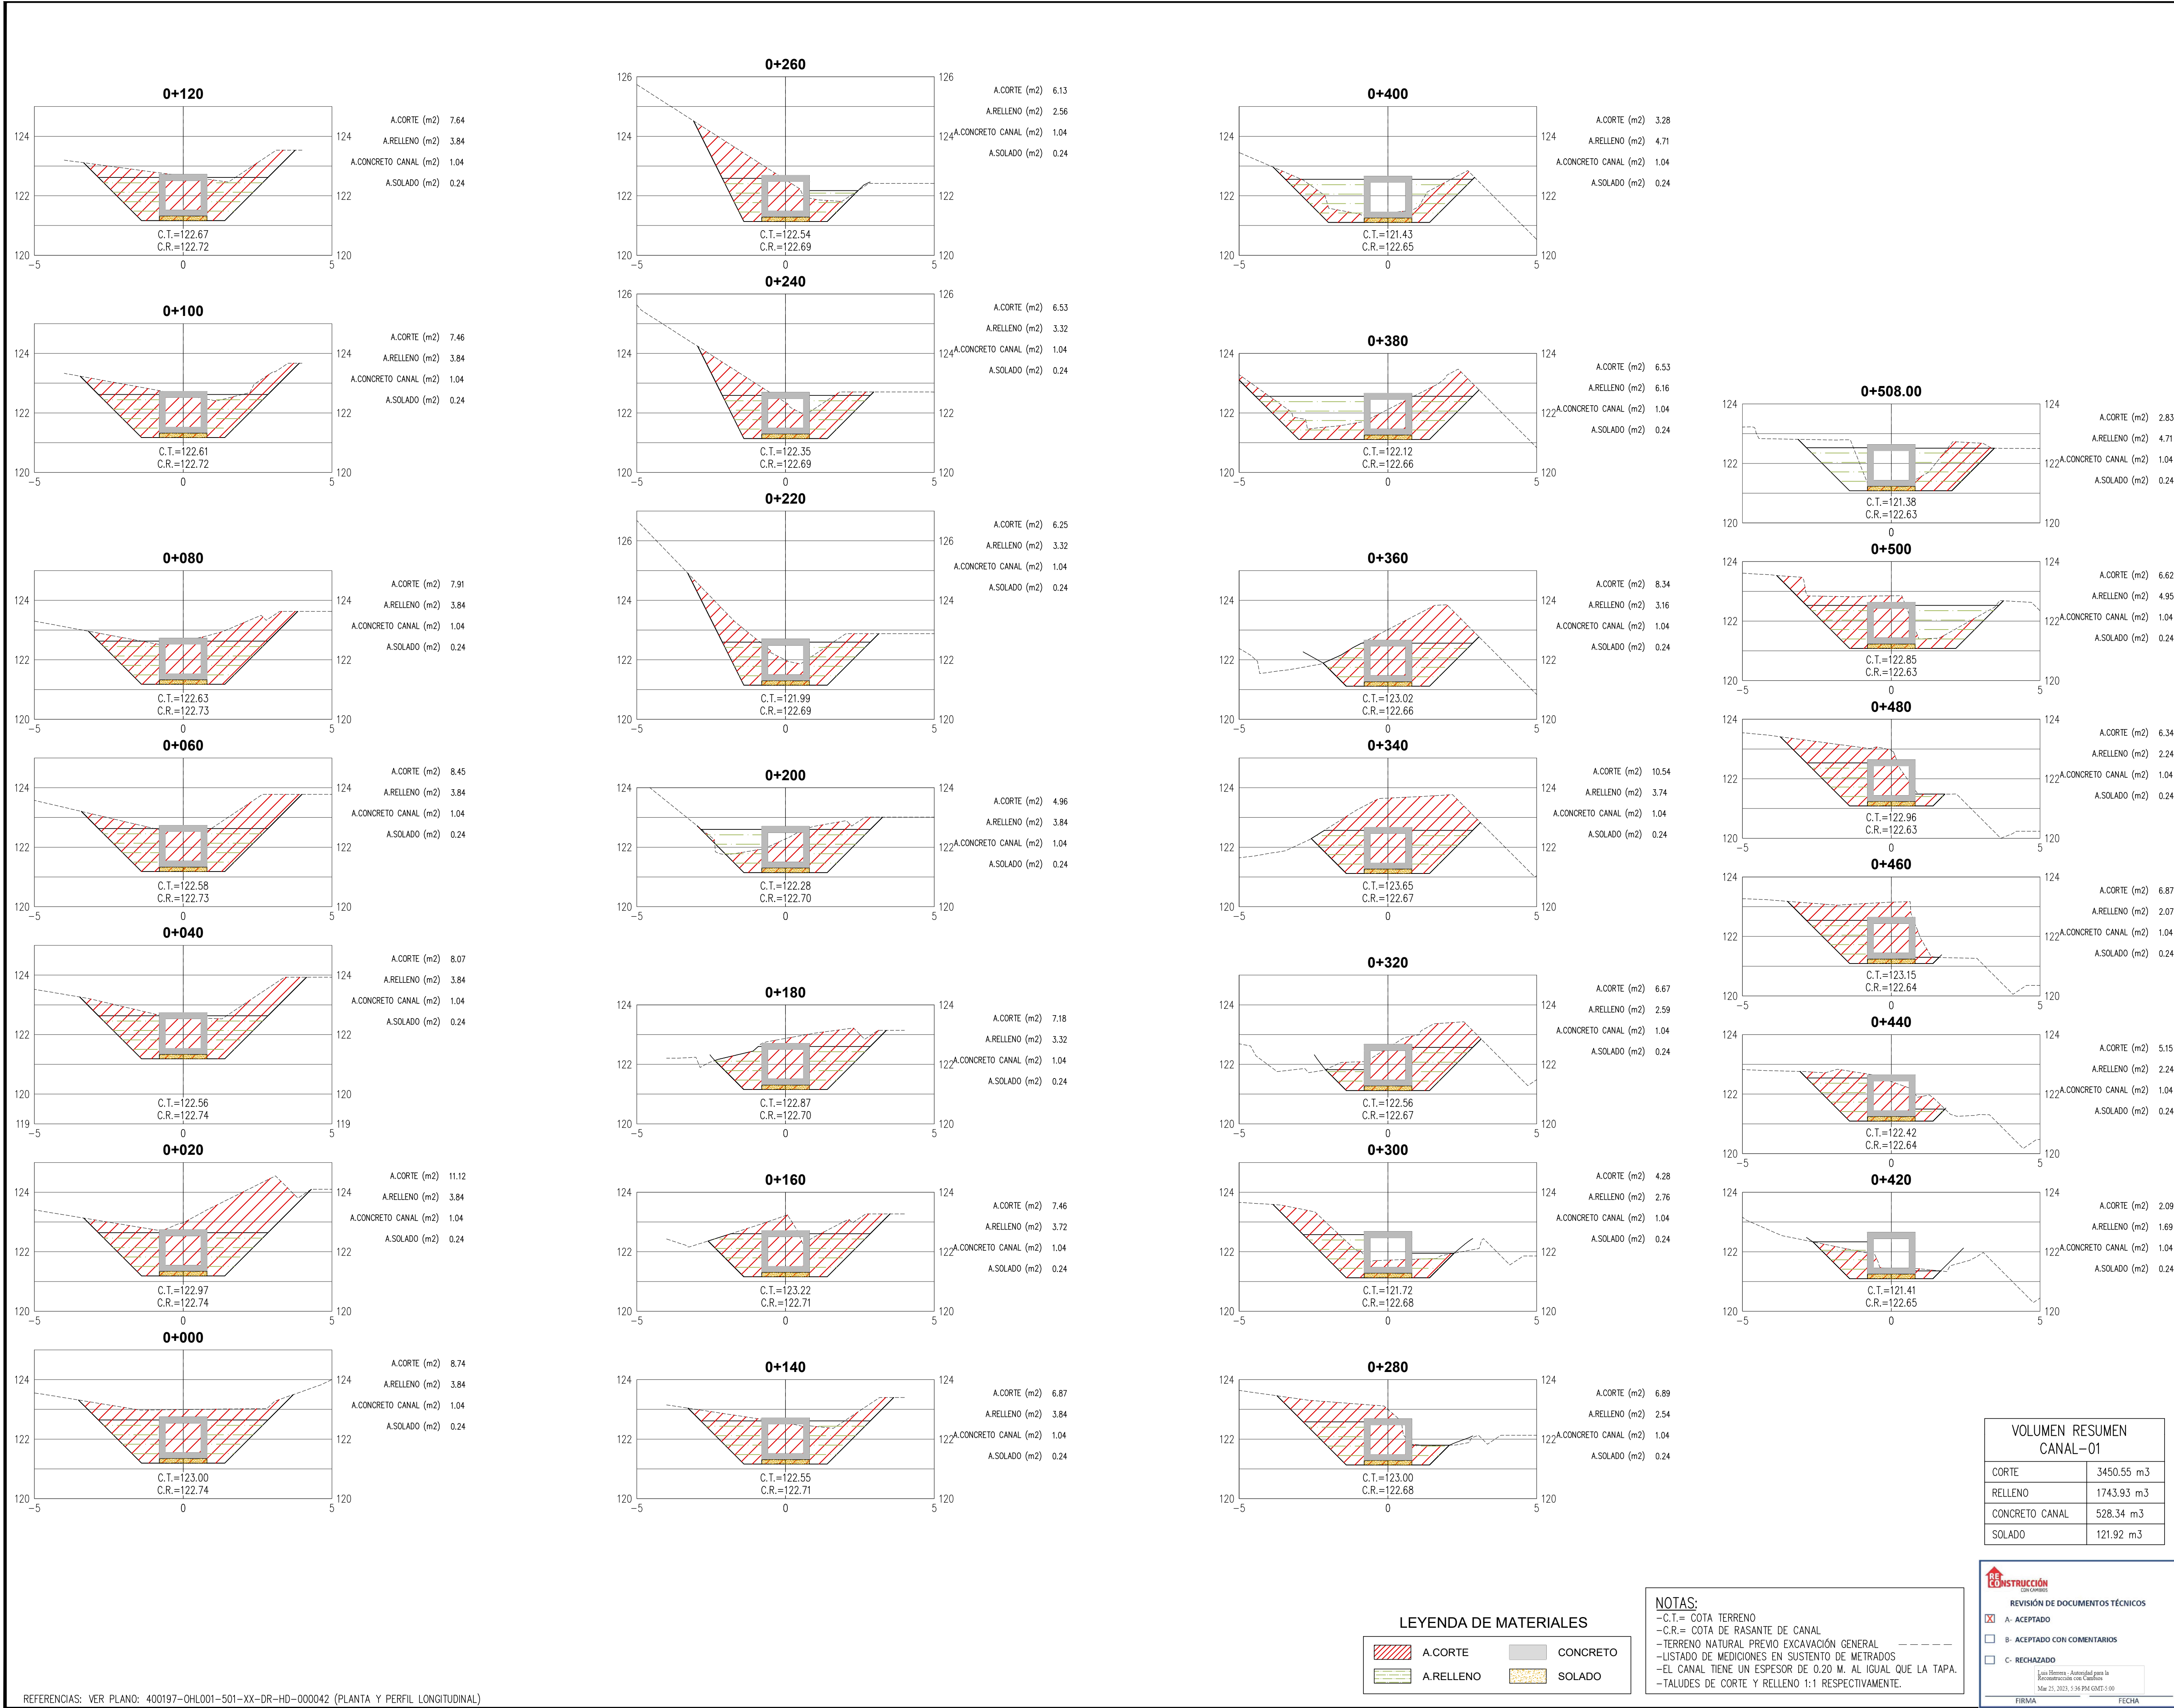

PLANO DE UBICACIÓN
1/25000

ESCALA GRAFICA :
1:200 H 0 2 4 6 8 10m
1:200 V 0 2 4 6 8 10m

LEYENDA :
Sistema de Proyección:
Universal Transversal Mercator (UTM) , Zona 17 Sur
Datum : Sistema Geodesico Mundial (WGS 84)
Fuente : Equipo Técnico

R05	03/2023	EMITIDO PARA APROBACIÓN	A.P.T.	M.A.B.
R04	03/2023	EMITIDO PARA APROBACIÓN	A.P.T.	M.A.B.
R03	02/2023	EMITIDO PARA APROBACIÓN	A.P.T.	M.A.B.
R02	12/2022	EMITIDO PARA APROBACIÓN	A.P.T.	M.A.B.
R01	11/2022	EMITIDO PARA APROBACIÓN	A.P.T.	M.A.B.

REV N° FECHA DESCRIPCIÓN DE LA REVISIÓN REVISADO DIRECTOR

NOTA: EL DOCUMENTO INICIO DESDE LA REVISIÓN R01

FECHA	FIRMA
15/03/2023	Enrique Quintana A.
15/03/2023	Roger Rosillo L.
15/03/2023	Alberto Prieto T.
17/03/2023	Raul Flores C.
17/03/2023	Miguel A. Del Barco

OH
Perú

AIR
TIFICIAL

PERÚ
Presidencia
del Consejo de Ministros

RE
CONSTRUCCIÓN
CON CAMBIOS

TÍTULO :
ENTREGA DE DEFENSAS
RIBEREÑAS DEL RIO
LACRAMARCA
(PAQUETE R-07)

Creación del servicio de protección en riberas del río
Lacramarca vulnerables ante peligros de inundación, en 58
comunidades en los distritos de Macate, Cáceres del Perú y
Chimbote de la provincia de Santa - departamento de Ancash
CUJ - 2499818

PLANO :
CANAL 01
SECCIONES TRANSVERSALES
KM 0+000 - KM 0+508

ESPECIALIDAD :
HIDRÁULICA

USO :
DEFENSAS RIBEREÑAS

ZONA :
CHIMBOTE - SANTA - ANCASH

ESCALA :
1/200

FECHA :
17/03/23

REV :
R05

CÓDIGO DEL PLANO :
400197-OHL001-501-XX-DR-HD-000043