




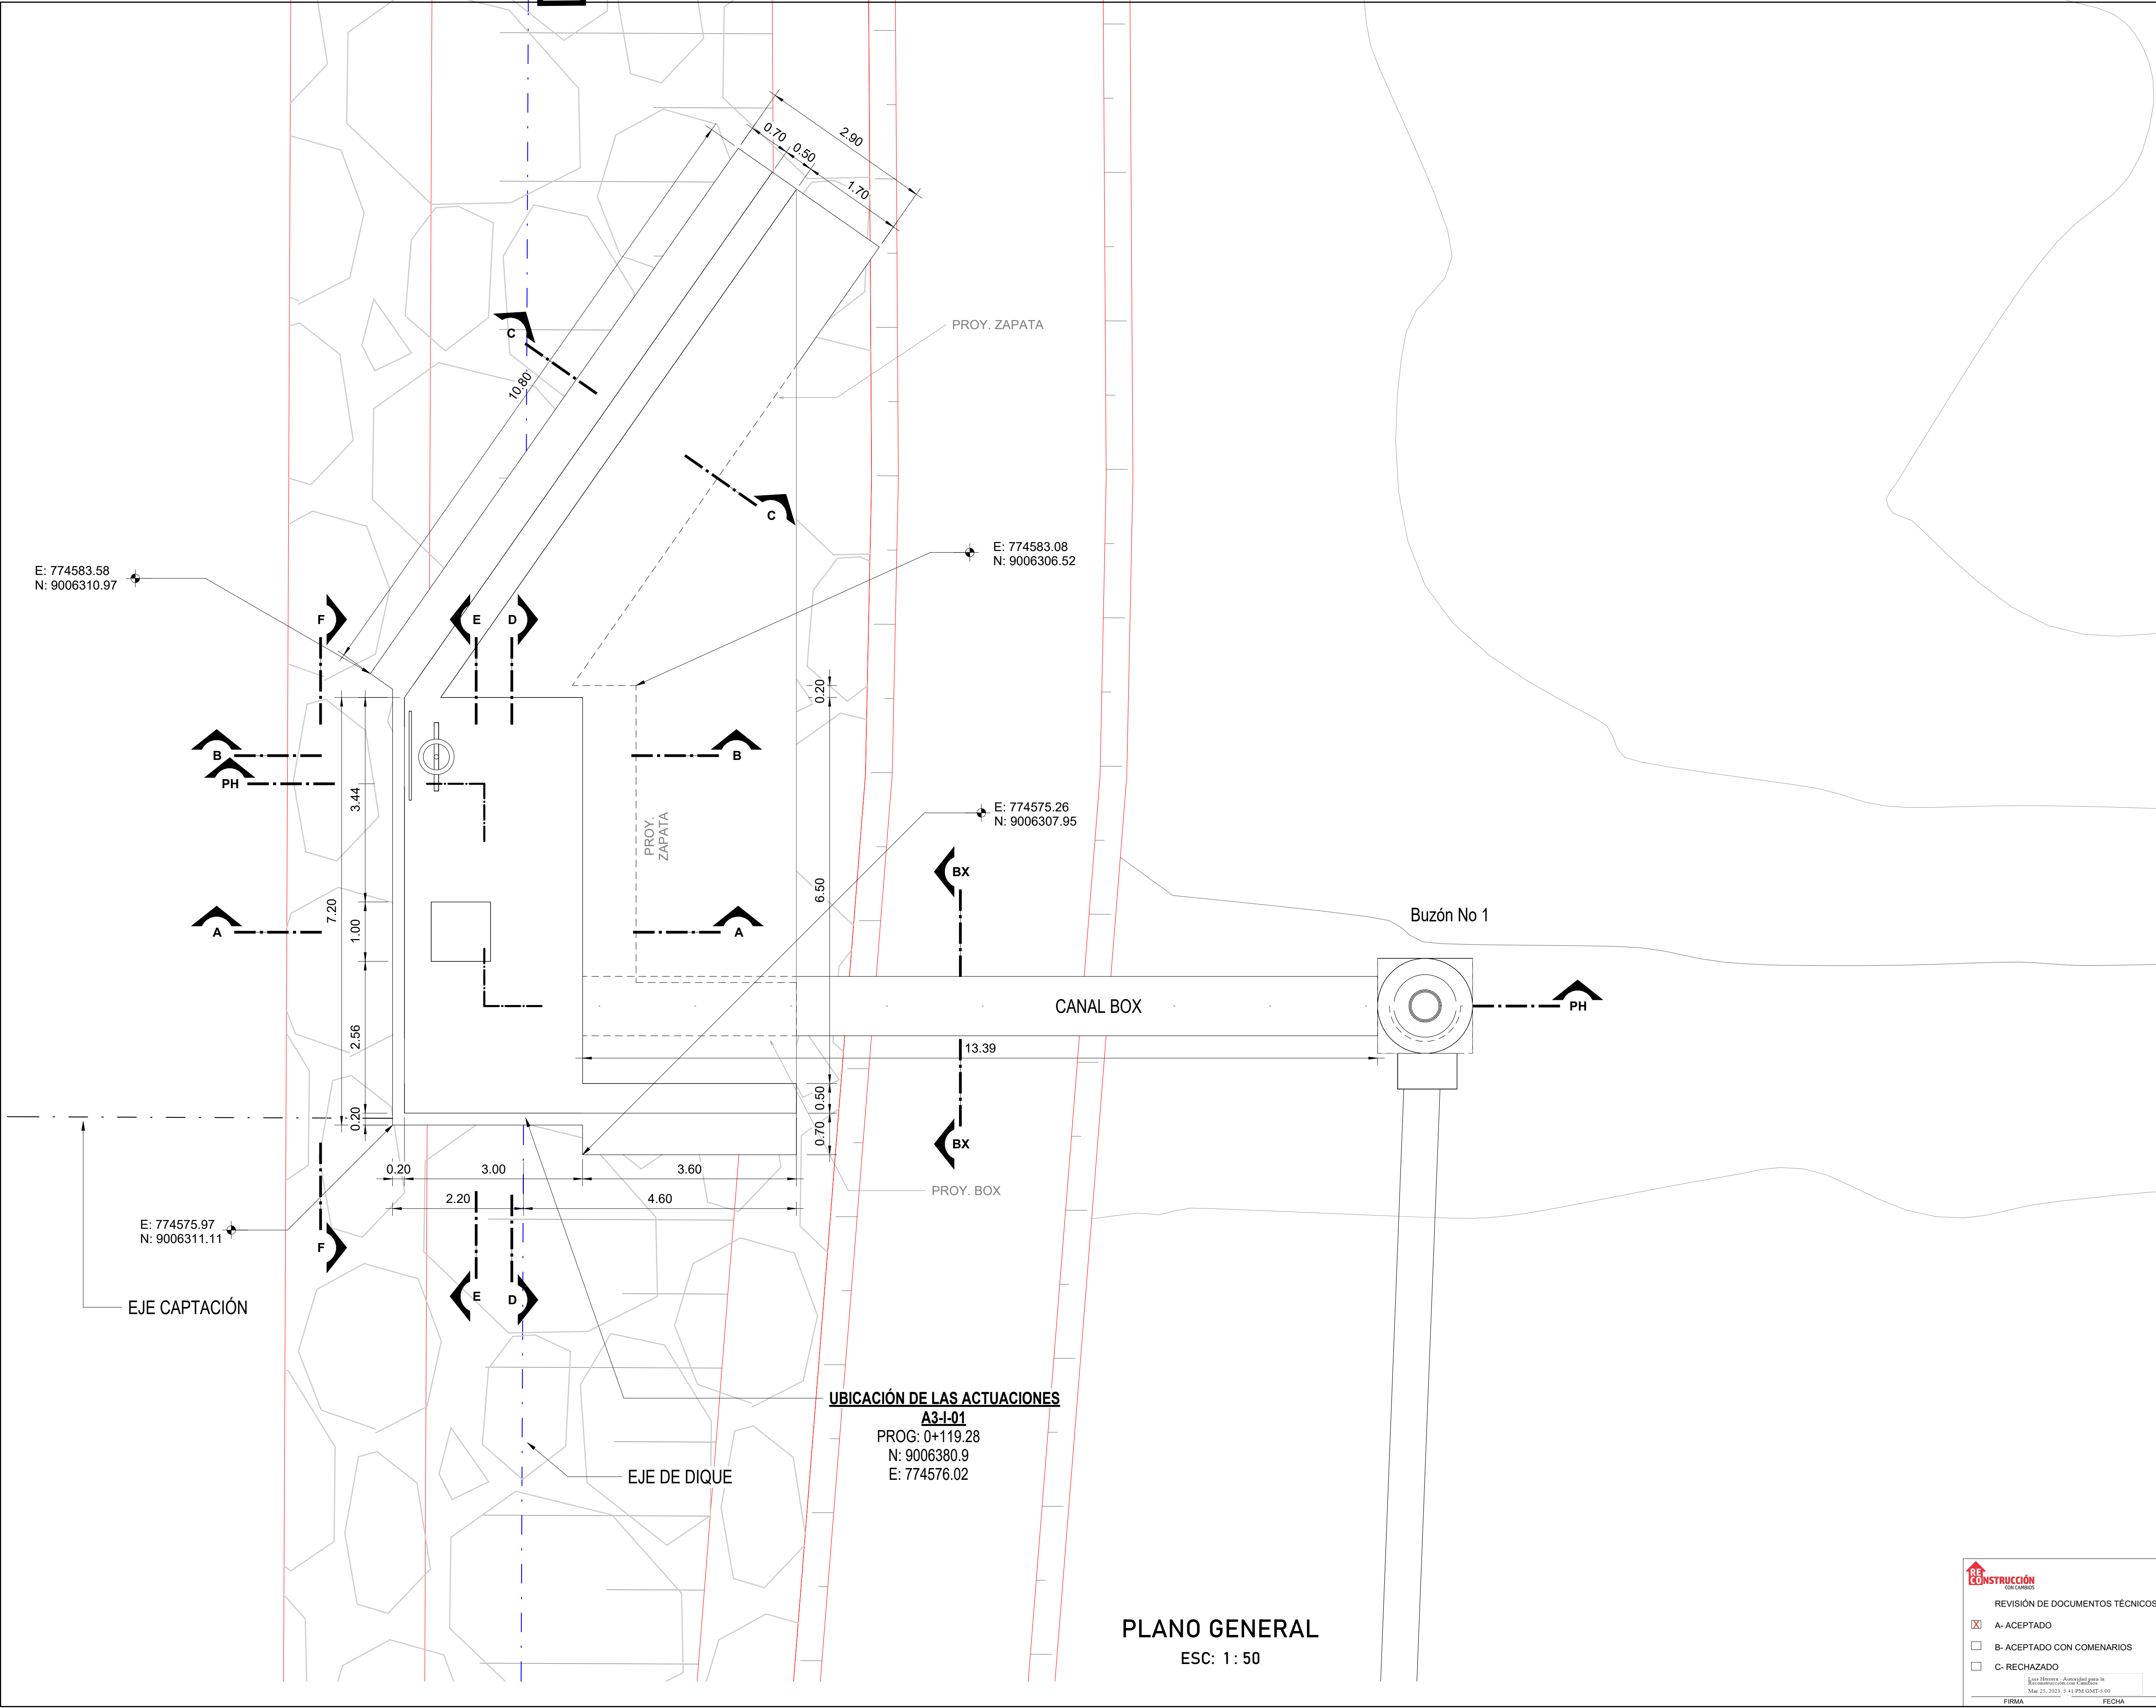

PLANO GENERAL
ESC: 1: 50

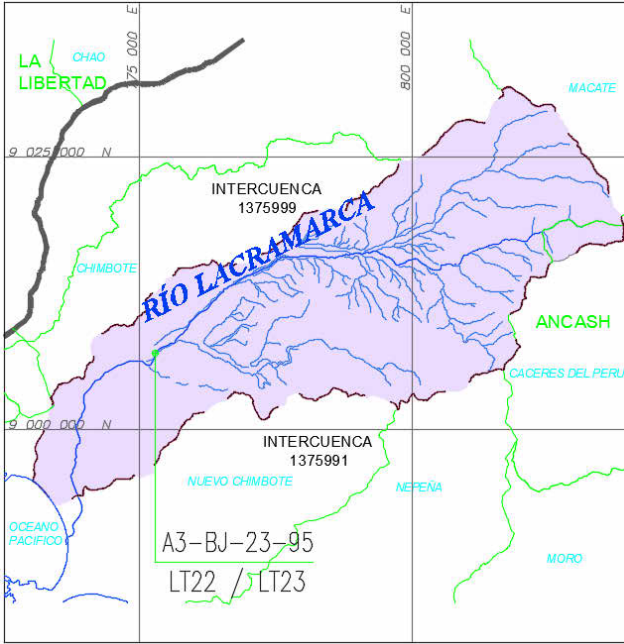

PLANO DE UBICACIÓN

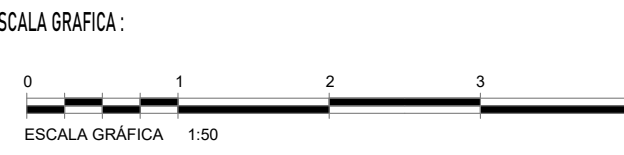

LEYENDA:
Sistema de Proyección:
Universal Transversal Mercator (UTM) , Zona 17 Sur
Datum : Sistema Geodesico Mundial (WGS 84)
Fuente : Equipo Técnico

R05	03/2023	EMITIDO PARA APROBACIÓN	A.P.T.	M.A.B.	
R04	03/2023	EMITIDO PARA APROBACIÓN	A.P.T.	M.A.B.	
R03	02/2023	EMITIDO PARA APROBACIÓN	A.P.T.	M.A.B.	
REV N°	FECHA	DESCRIPCIÓN DE LA REVISIÓN	REVISADO	DIRECTOR	
NOTA: EL DOCUMENTO INICIÓ EN LA REVISIÓN 03			FECHA	FIRMA	
DISEÑO: ENRIQUE QUINTANO A.		15/03/2023		Enrique Quintano A. Ing. Civil, Caneles CP 2015-T	
DIBUJO: ROGER ROSILLO L.		15/03/2023		Roger Rosillo L. Técnico CAD	
REVISIÓN Y APROBACIÓN DE DISEÑO: ALBERTO PRIETO T.		15/03/2023		Alberto Prieto T. Ing. Civil, Caneles CP 2015-T	
APROBACIÓN: RAUL FLORES C.		17/03/2023		Raul Flores Caneles Ing. Civil	
DIRECTOR DE PROYECTO: MIGUEL A. DEL BARCO		17/03/2023		Miguel A. Del Barco Ing. Civil, Caneles CP 2015-T	

TÍTULO:
**ENTREGA DE DEFENSAS
RIBEREÑAS DEL RIO
LACRAMARCA
(PAQUETE R-07)**
Creación del servicio de protección en riberas del río
Lacramarca vulnerables ante peligros de inundación, en 58
comunidades en los distritos de Macate, Cáceres del Perú y
Chimbote de la provincia de Santa - departamento de Ancash
CUI - 2499818

PLANO:
Captación A3-CP-21-05
PLANTA

ESPECIALIDAD:
HIDRÁULICA

USO:
DEFENSAS RIBEREÑAS

ZONA:
CHIMBOTE - SANTA - ANCASH

ESCALA:
INDICADA

FECHA:
17/03/23

REV:
R05

CÓDIGO DEL PLANO:
400197-OHL001-501-XX-DR-HD-000165

REVISIÓN DE DOCUMENTOS TÉCNICOS

☒ A- ACEPTADO

☐ B- ACEPTADO CON COMENARIOS

☐ C- RECHAZADO

Luis Herrera - Autoridad para la Reconstrucción con Cambios
Mar 25, 2023, 5:41 PM GMT-5:00

FIRMA

FECHA