




CANAL-A2-0A-T0-I-18-52 (MARGEN IZQUIERDO)
PLANTA
ESC. 1/750


LEYENDA PERFIL	
-----	COTA DE TERRENO
-----	COTA DE RASANTE CANAL

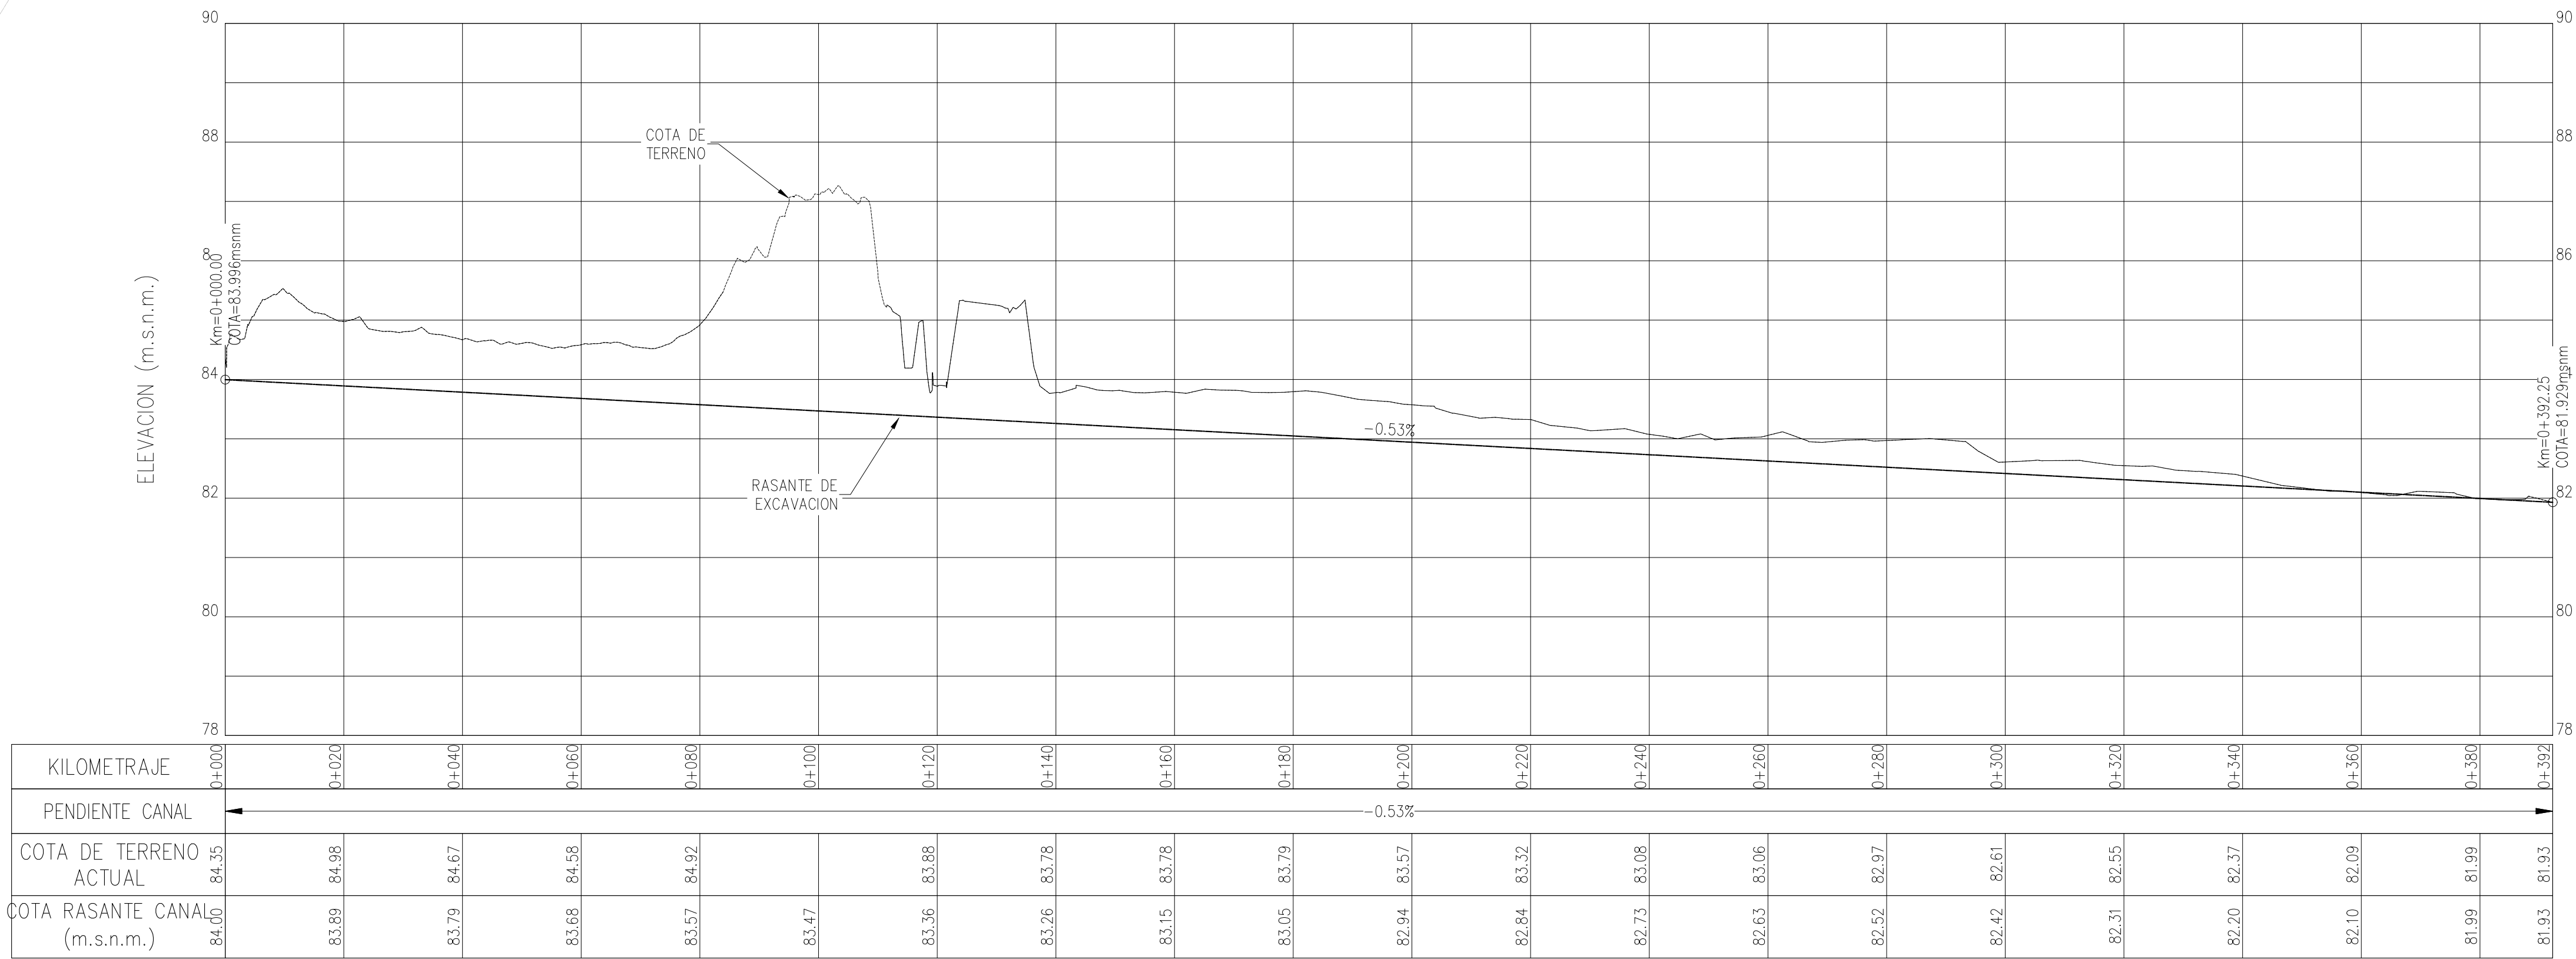

PERFIL LONGITUDINAL

ESC. H: 1/750
ESC. V: 1/75


ESQUEMA DE COTAS TIPO-01

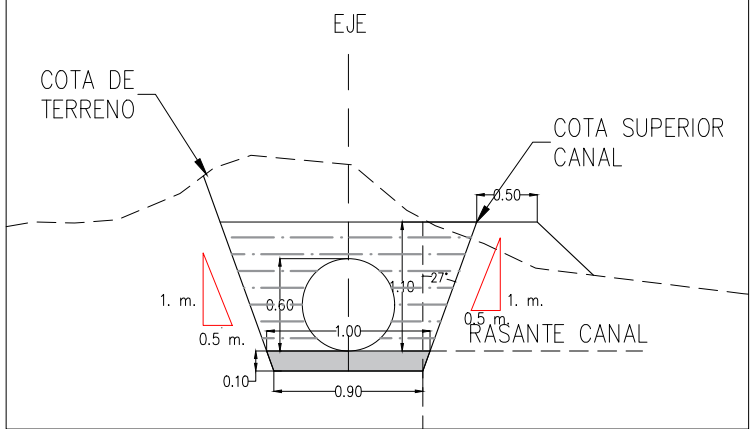


LEYENDA PLANTA

	CURVAS DE NIVEL
	TERRENO NATURAL
	AREA REQUERIDA PARA INTERVENCIÓN
	EJE DE CANAL
	FLUJO DE AGUA
	BMs

ESQUEMA DE COTAS TIPO-02

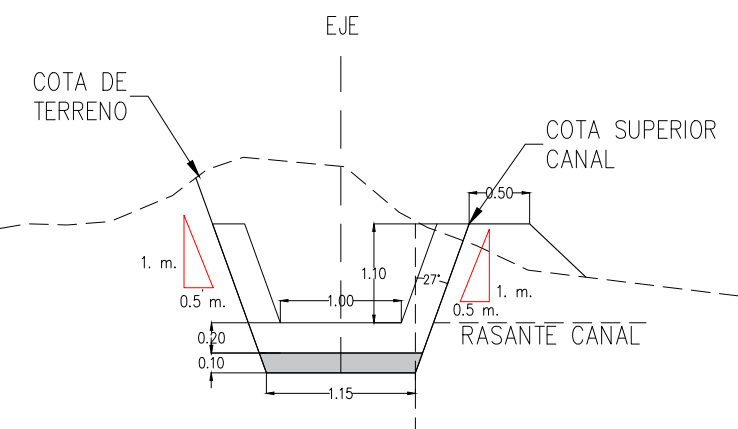

ESQUEMA DE COTAS TIPO-03

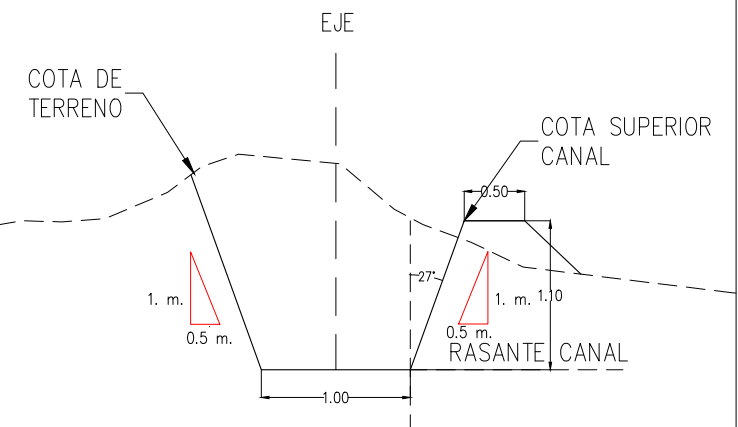

VOLUMEN RESUMEN
CANAL
A2-0A-T0-I-18-52

CORTE	570.91 m3
RELLENO	229.23 m3
CAMA DE APOYO	12.92 m3
MATERIAL PROPIO	193.68 m3
CONCRETO	1.52 m3
SOLADO	0.24 m3




REVISIÓN DE DOCUMENTOS TÉCNICOS

- ☐ A- ACEPTADO
☐ B- ACEPTADO CON COMENTARIOS
☐ C- RECHAZADO


FIRMA

FECHA

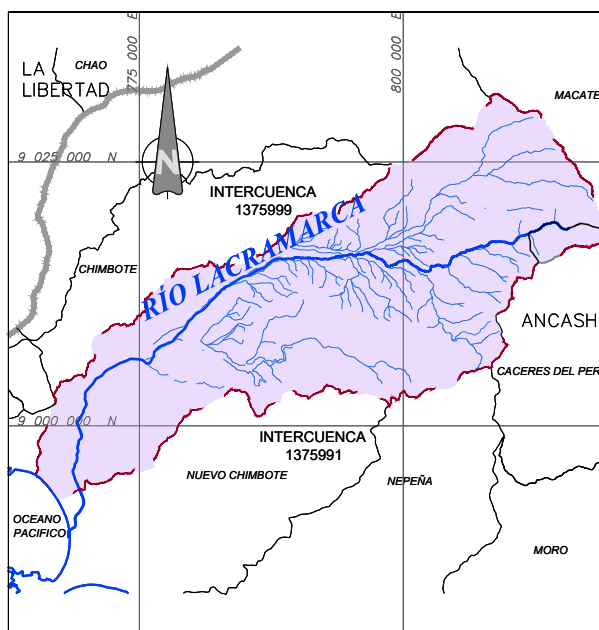

PLANO DE UBICACIÓN
S/E

ESCALA GRAFICA :

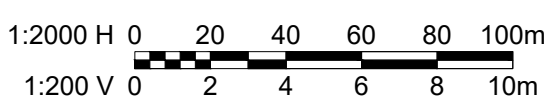

LEYENDA :

Sistema de Proyección:
Universal Transversal Mercator (UTM) . Zona 17 Sur
Datum : Sistema Geodesico Mundial (WGS 84)
Fuente : Equipo Técnico

R00 06/2025 EMITIDO PARA APROBACIÓN M.C.G. L.P.D.

REV N° FECHA DESCRIPCIÓN DE LA REVISIÓN REVISADO DIRECTOR

FECHA FIRMA

DIBUJO : LENNON DIAZ CASTILLO 02/07/2025

ELABORACIÓN: ELIZABETH TRUJILLO T. 02/07/2025

REVISIÓN : MARCOS CRUZ G. 02/07/2025

DIRECTOR DE PROYECTO: LUCIANO PITHON DAS VIRGENS 02/07/2025



TITULO :
ENTREGA DE DEFENSAS
RIBEREÑAS DEL RIO
LACRAMARCA
(PAQUETE R-07)

Creación del servicio de protección en riberas del río
Lacramarca vulnerables ante peligros de inundación, en 58
comunidades en los distritos de Macate, Cáceres del Perú y
Chimbote de la provincia de Santa - departamento de Ancash
CUI - 2499818

PLANO :
PLANTA PERFIL LONGITUDINAL
PROPUESTA CANAL-A2-0A-T0-I-18-52
PROGRESIVA: 0+000 - 0+392.25

ESPECIALIDAD :

CIVIL

USO :
DEFENSAS RIBEREÑAS

ZONA :
CHIMBOTE - SANTA - ANCASH

ESCALA : 1/2000 FECHA : 02/07/2025 REV : R00

CÓDIGO DEL PLANO :
CO-PE-1PE327-CI-DA-3575_R00