


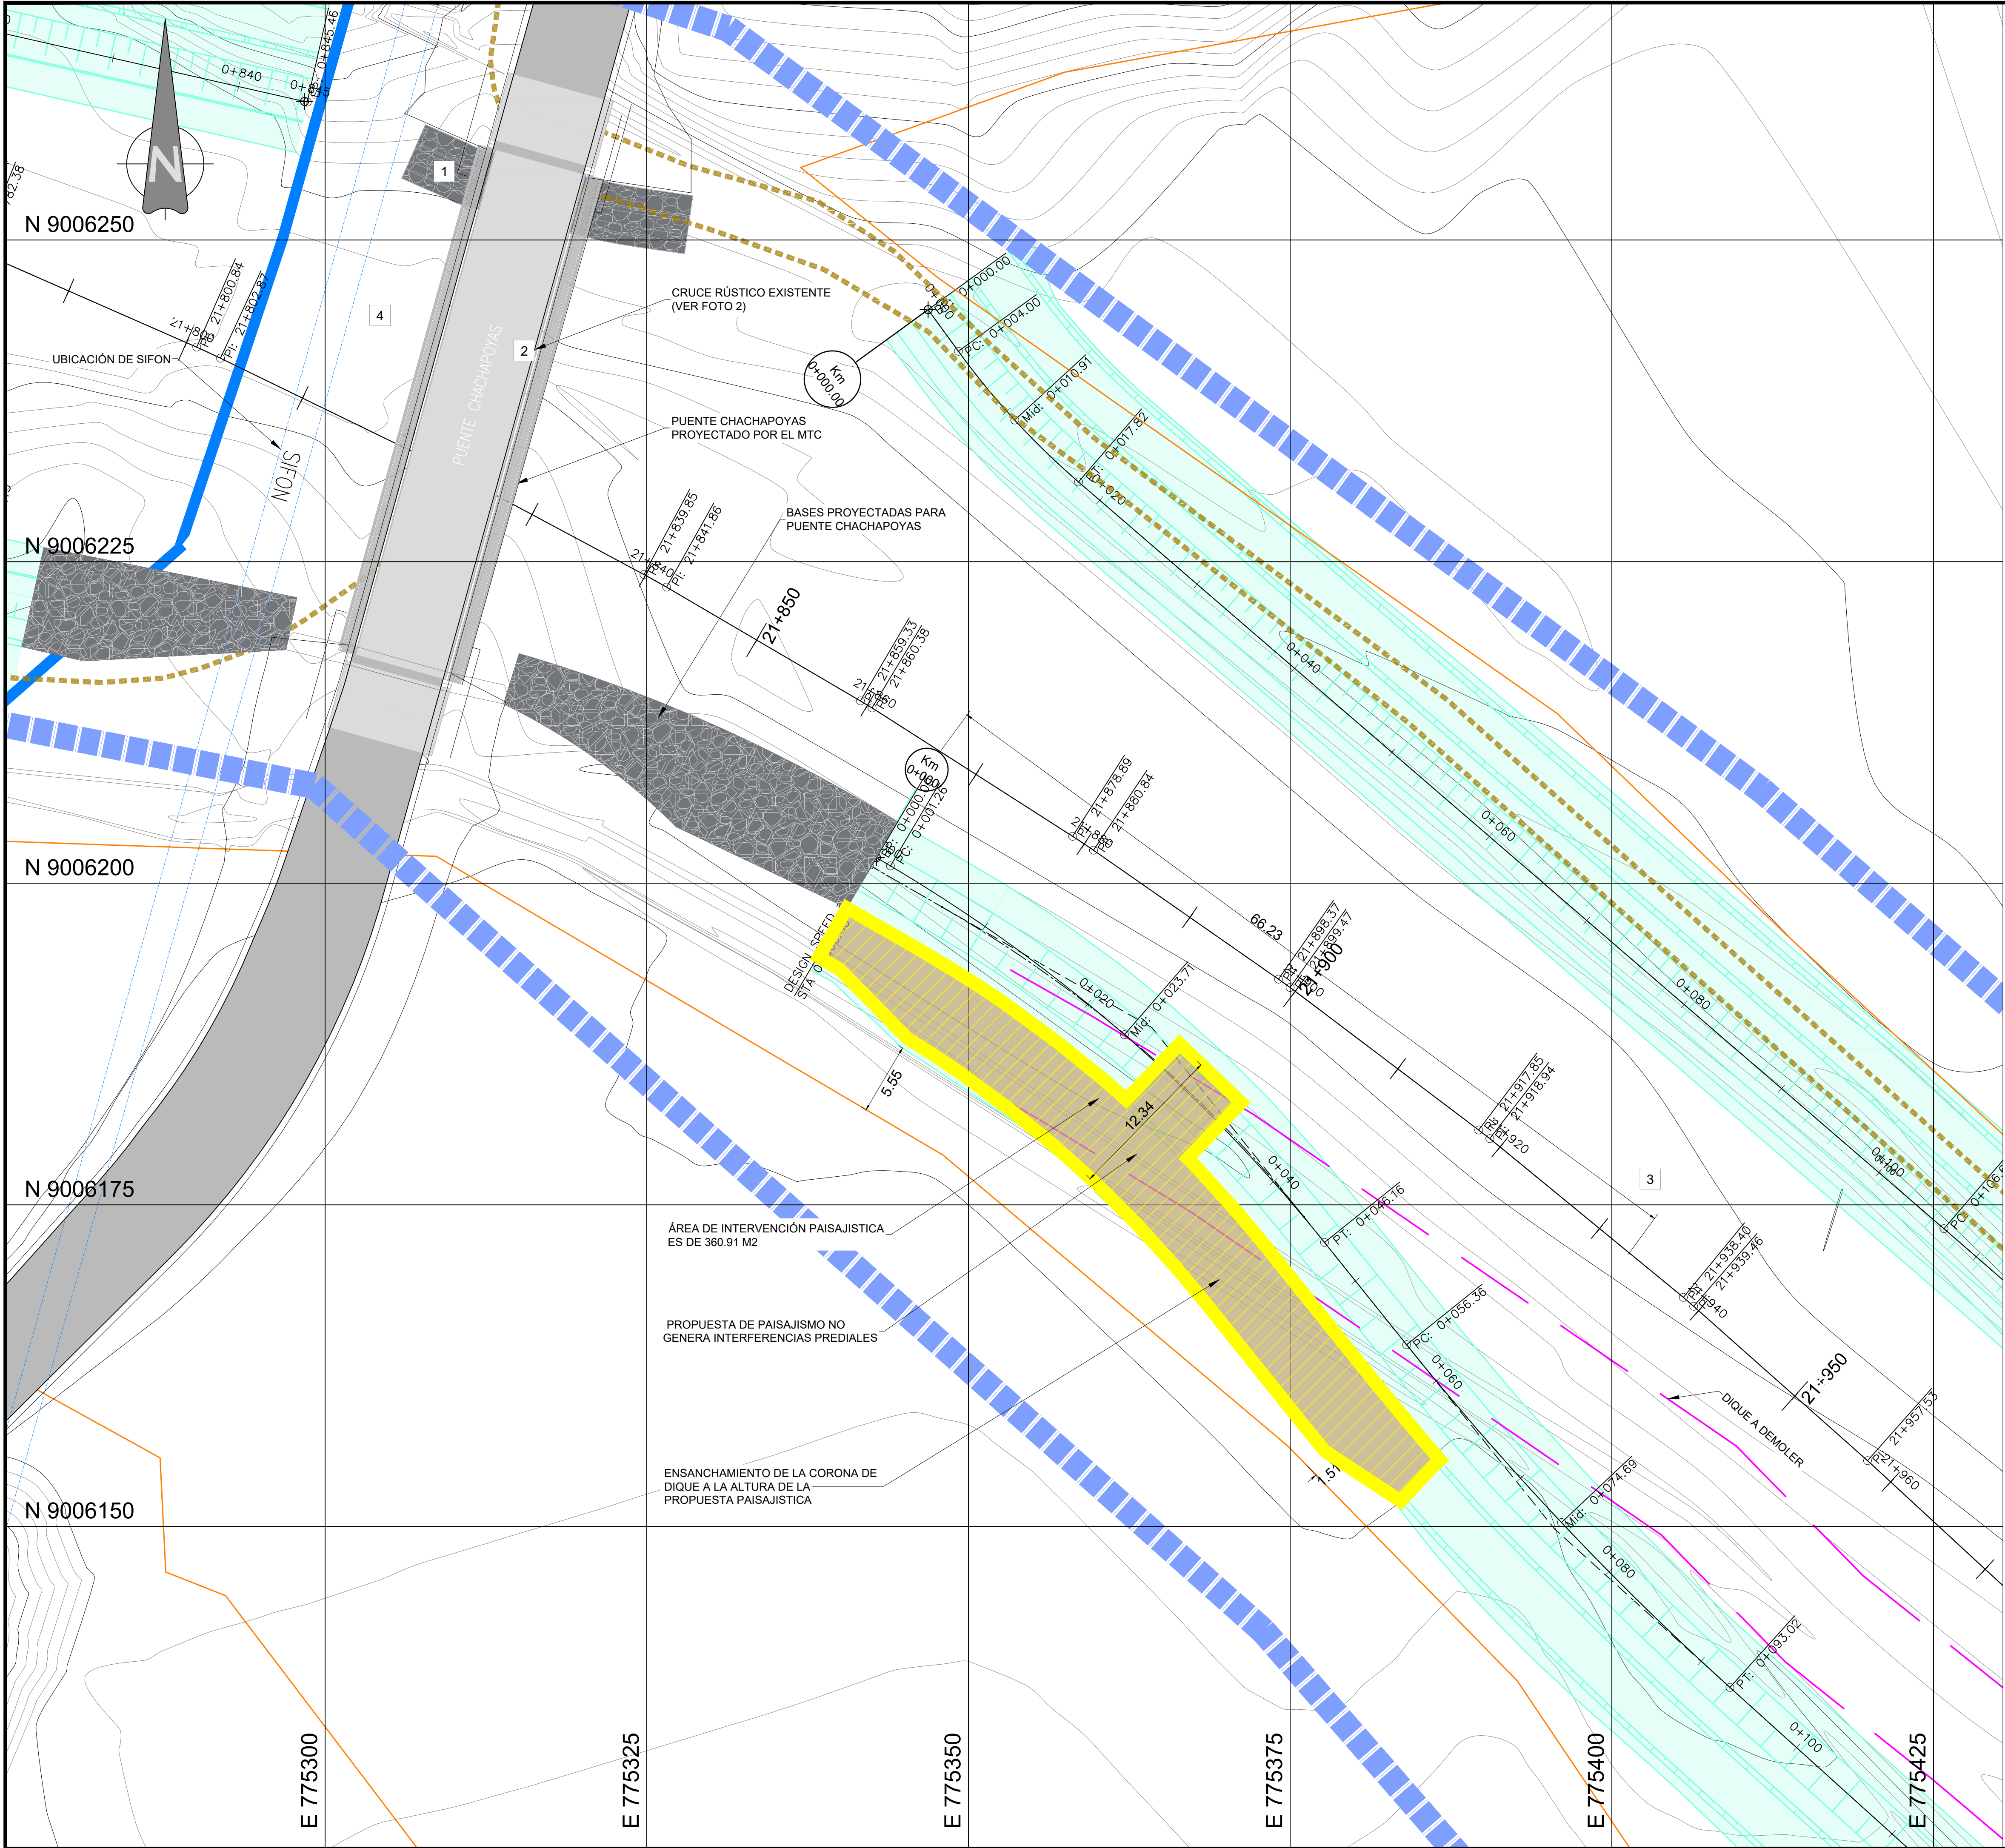

LEYENDA		
	PUENTE CHACHAPOYAS (PROYECTADO MTC)	
	ZONA DE INTERVENCIÓN	
	CURVAS DE NIVEL	
	FAJA MARGINAL	
	PREDIOS EXISTENTES	
	DIQUES EXISTENTES POR DEMOLER	
	DIQUES RESULTANTES	
	CANALES DE RIEGO EXISTENTES	



LOCALIZACIÓN	
ESCALA GRÁFICA	
0 1 2 3 4 5 6 7 8 9 10 11 12 13 14 15 16 17 18 19 20 21 22 23 24 25 26	
UBICACIÓN	
ESCALA GRÁFICA	
0 0.1 km 0.5km 1km 2km 3km	

REV N°	FECHA	DESCRIPCION DE LA REVISION	REVISADO DIRECTOR
R03	01/23	EMITIDO PARA APROBACION	A.P.T. M.A.B.
EL DOCUMENTO INICIO EN LA R03			
DISEÑO :	CARLOS ESPINOZA B.	27/01/2023	
DIBUJO :	CARLOS ESPINOZA B.	27/01/2023	
REVISION Y APROBACION DE DISEÑO:	ALBERTO PRIETO T.	27/01/2023	
APROBACION :	RAUL ELIAS FLORES C.	30/01/2023	
DIRECTOR DE PROYECTO :	MIGUEL A. DEL BARCO	30/01/2023	



ENTREGA DE DEFENSAS RIBEREÑAS DEL RIO LACRAMARCA PAQUETE (R-07)

Creación del servicio de protección en riberas del río Lacramarca vulnerables ante peligros de inundación, en 58 comunidades en los distritos de Macate, Cáceres del Perú y Chimbote de la provincia de Santa - departamento de Ancash CUI - 2499818

PLANO
PLANO DE ESTADO ACTUAL
SUBPROYECTO A-3
PUENTE CHACHAPOYAS

ESPECIALIDAD :
ARQUITECTURA

USO :
DEFENSAS_RIBEREÑAS

ZONA :
CHIMBOTE-SANTA-ANCASH

ESCALA :
1/250

FECHA :
30/01/2023

REV :
R03

CODIGO DEL PLANO :
400197-OHL001-501-XX-DR-AR-000176