
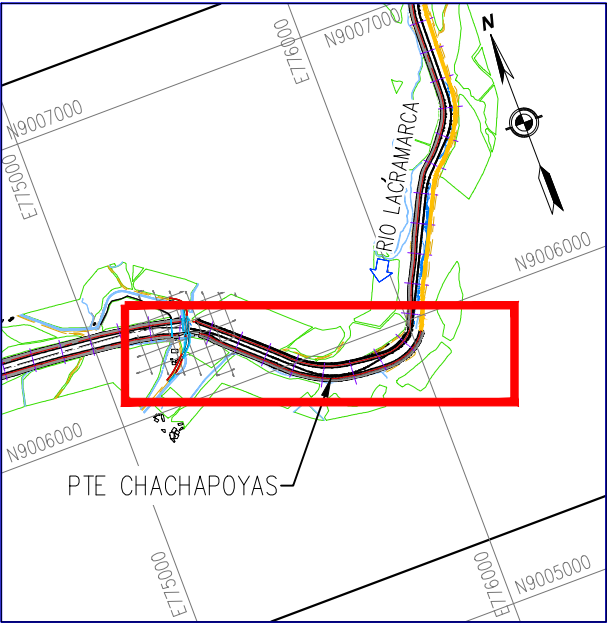


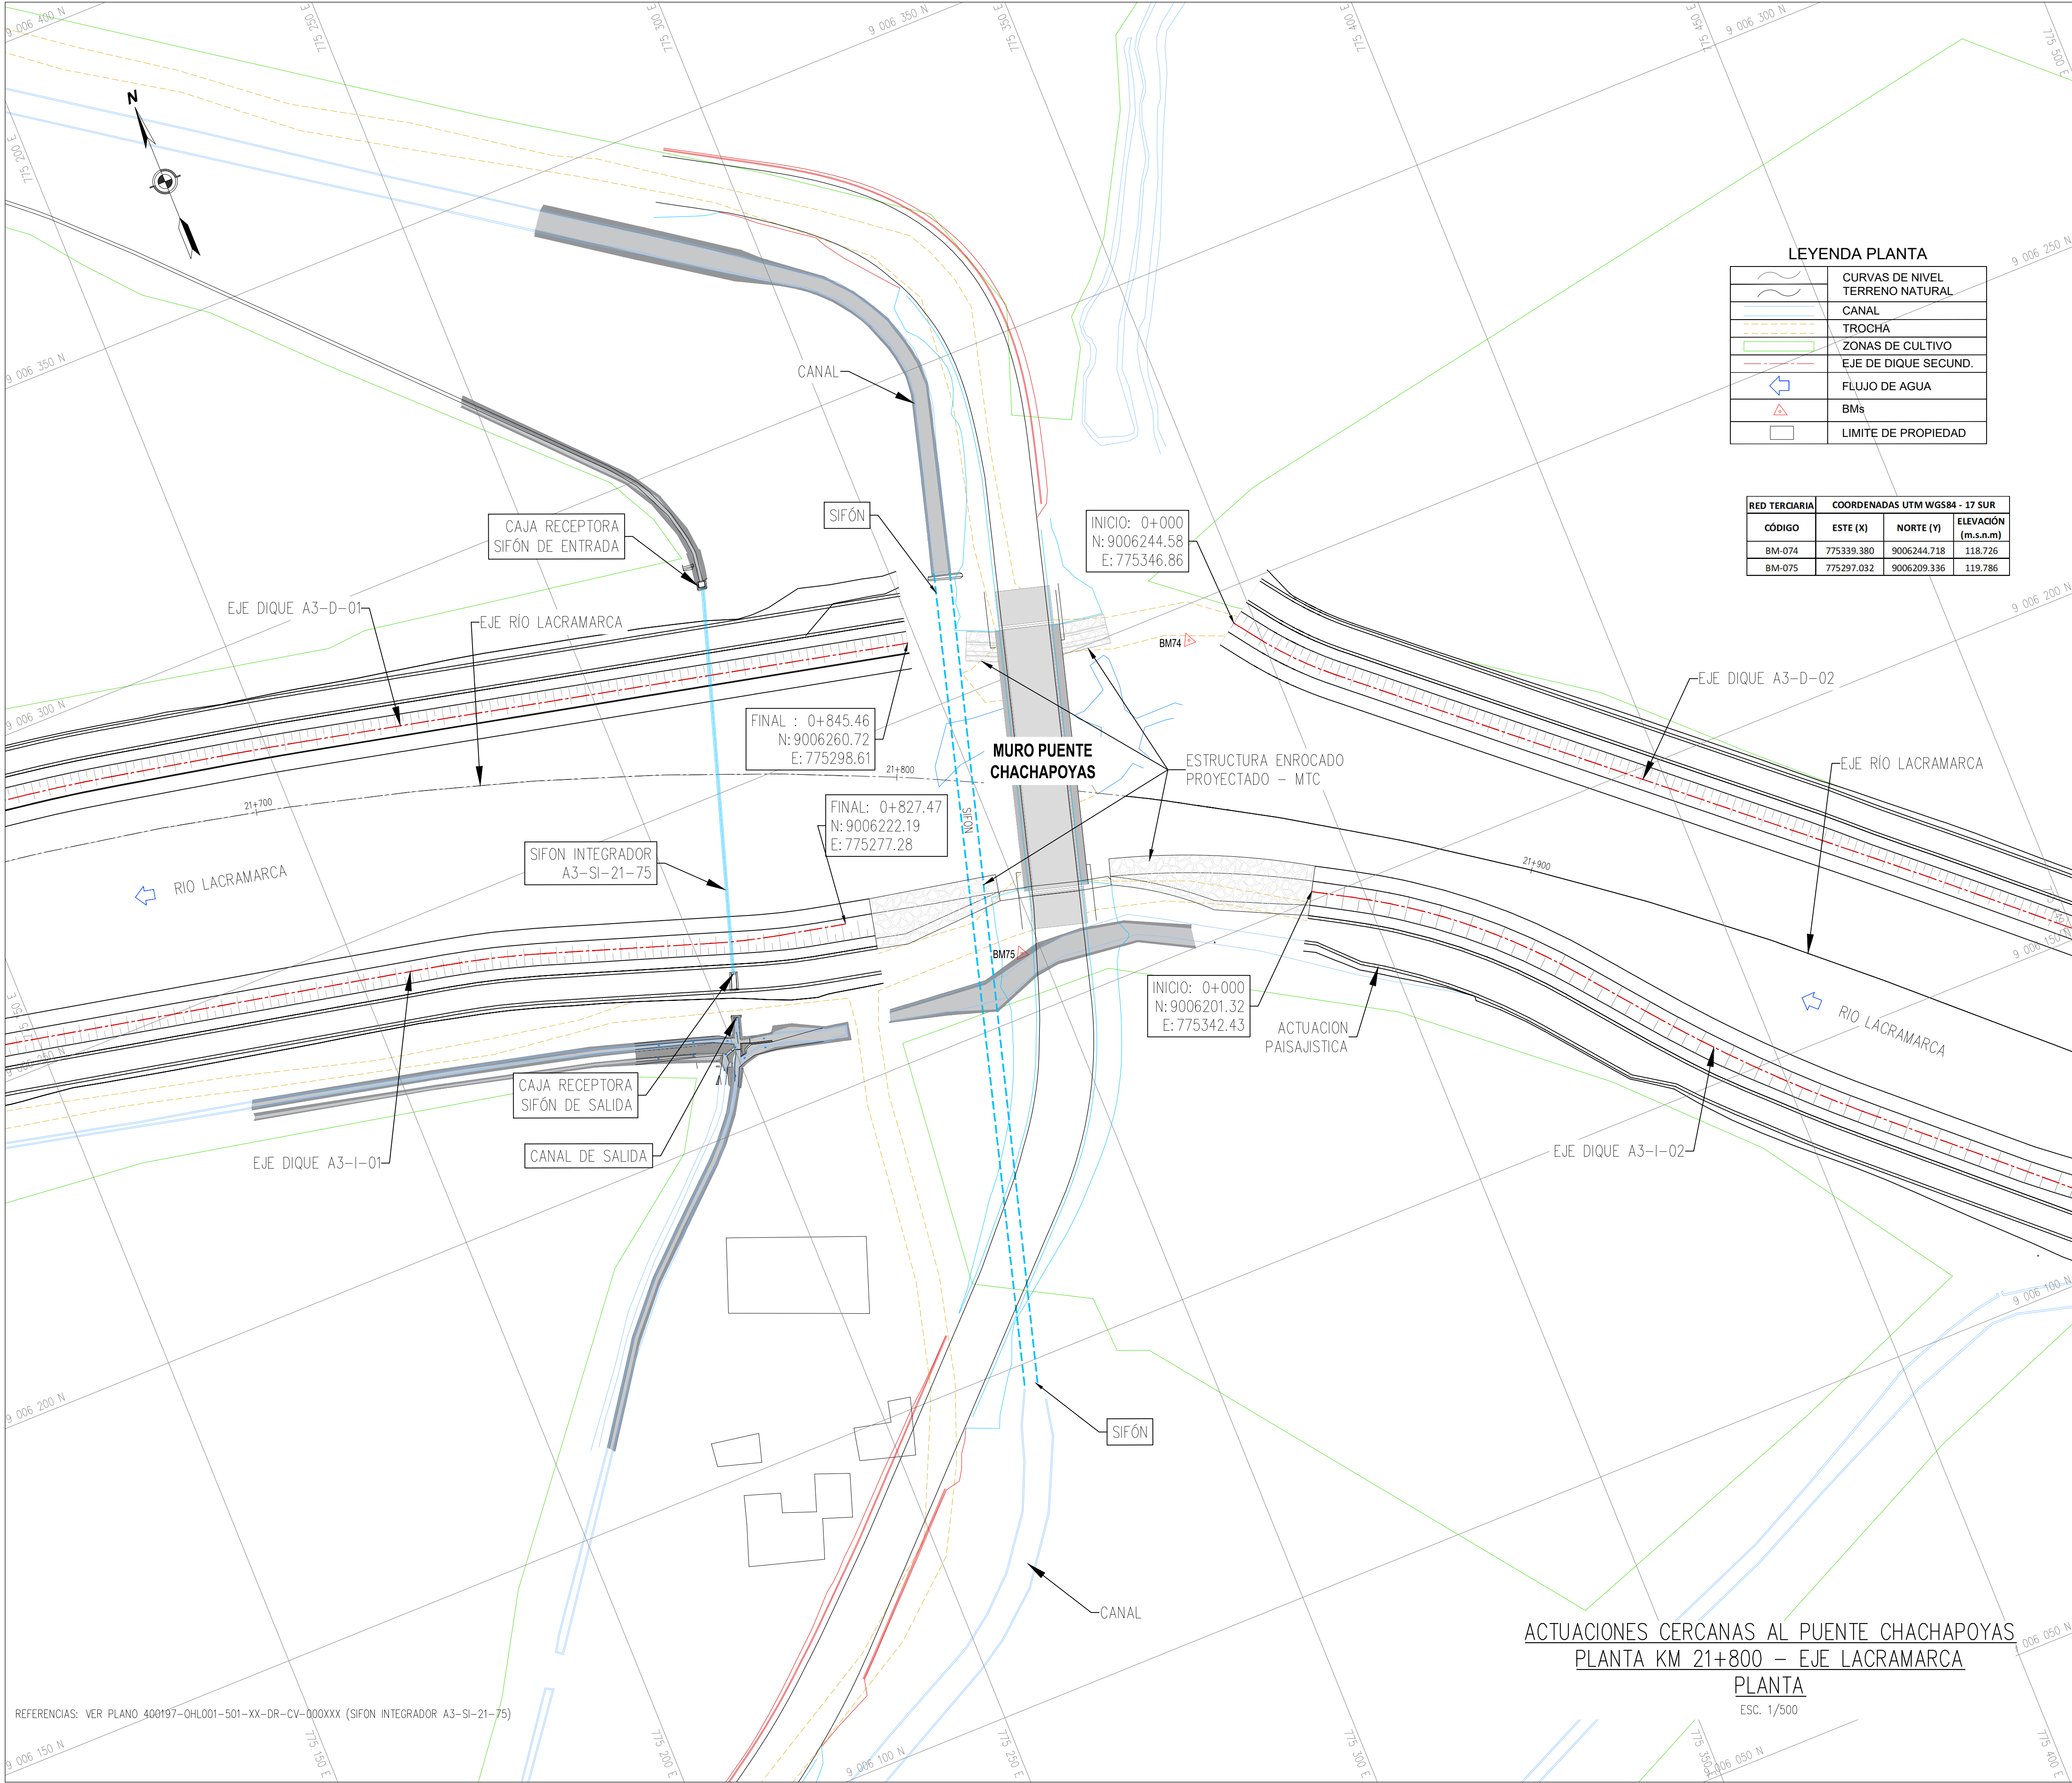

PLANO DE UBICACIÓN
1/25000

ESCALA GRAFICA :

LEYENDA :
Sistema de Proyección:
Universal Transversal Mercator (UTM) , Zona 17 Sur
Datum : Sistema Geodesico Mundial (WGS 84)
Fuente : Equipo Técnico

R03	01/2023	EMITIDO PARA APROBACIÓN	A.P.T.	M.A.B.
R02	12/2022	EMITIDO PARA APROBACIÓN	A.P.T.	M.A.B.
R01	11/2022	EMITIDO PARA APROBACIÓN	A.P.T.	M.A.B.
REV N°	FECHA	DESCRIPCIÓN DE LA REVISIÓN	REVISADO	DIRECTOR
NOTA: EL DOCUMENTO INICIO EN LA REVISIÓN R01.				
DISEÑO :	ENRIQUE QUINTANA A.	25/01/2023	FIRMA	
DIBUJO :	ROGER ROSILLO L.	25/01/2023		
REVISIÓN Y APROBACIÓN DE DISEÑO:	ALBERTO PRIETO T.	25/01/2023		
APROBACIÓN :	RAUL FLORES C.	27/01/2023		
DIRECTOR DE PROYECTO :	MIGUEL A. DEL BARCO	27/01/2023		



AIRTIFICIAL



TÍTULO :
**ENTREGA DE DEFENSAS
RIBEREÑAS DEL RIO
LACRAMARCA
(PAQUETE R-07)**
Creación del servicio de protección en riberas del río Lacramarca vulnerables ante peligros de inundación, en 58 comunidades en los distritos de Macate, Cáceres del Perú y Chimbote de la provincia de Santa - departamento de Ancash CUI - 2499818

PLANO :
**ACTUACIONES CERCANAS
AL PUENTE CHACHAPOYS
PLANTA**

ESPECIALIDAD :
CIVIL

USO :
DEFENSAS RIBEREÑAS

ZONA :
CHIMBOTE - SANTA - ANCASH

ESCALA :
1/500

FECHA :
27/01/23

REV :
R03

CÓDIGO DEL PLANO :
400197-OHL001-501-XX-DR-CV-000700

REVISIÓN DE DOCUMENTOS TÉCNICOS

☒ A- ACEPTADO

☐ B- ACEPTADO CON COMENTARIOS

☐ C- RECHAZADO

Los firmes - Autoridad para la Reconstrucción con Cambios

San 10, 2023, 10:01 PM GMT-5:00

FIRMA

FECHA