


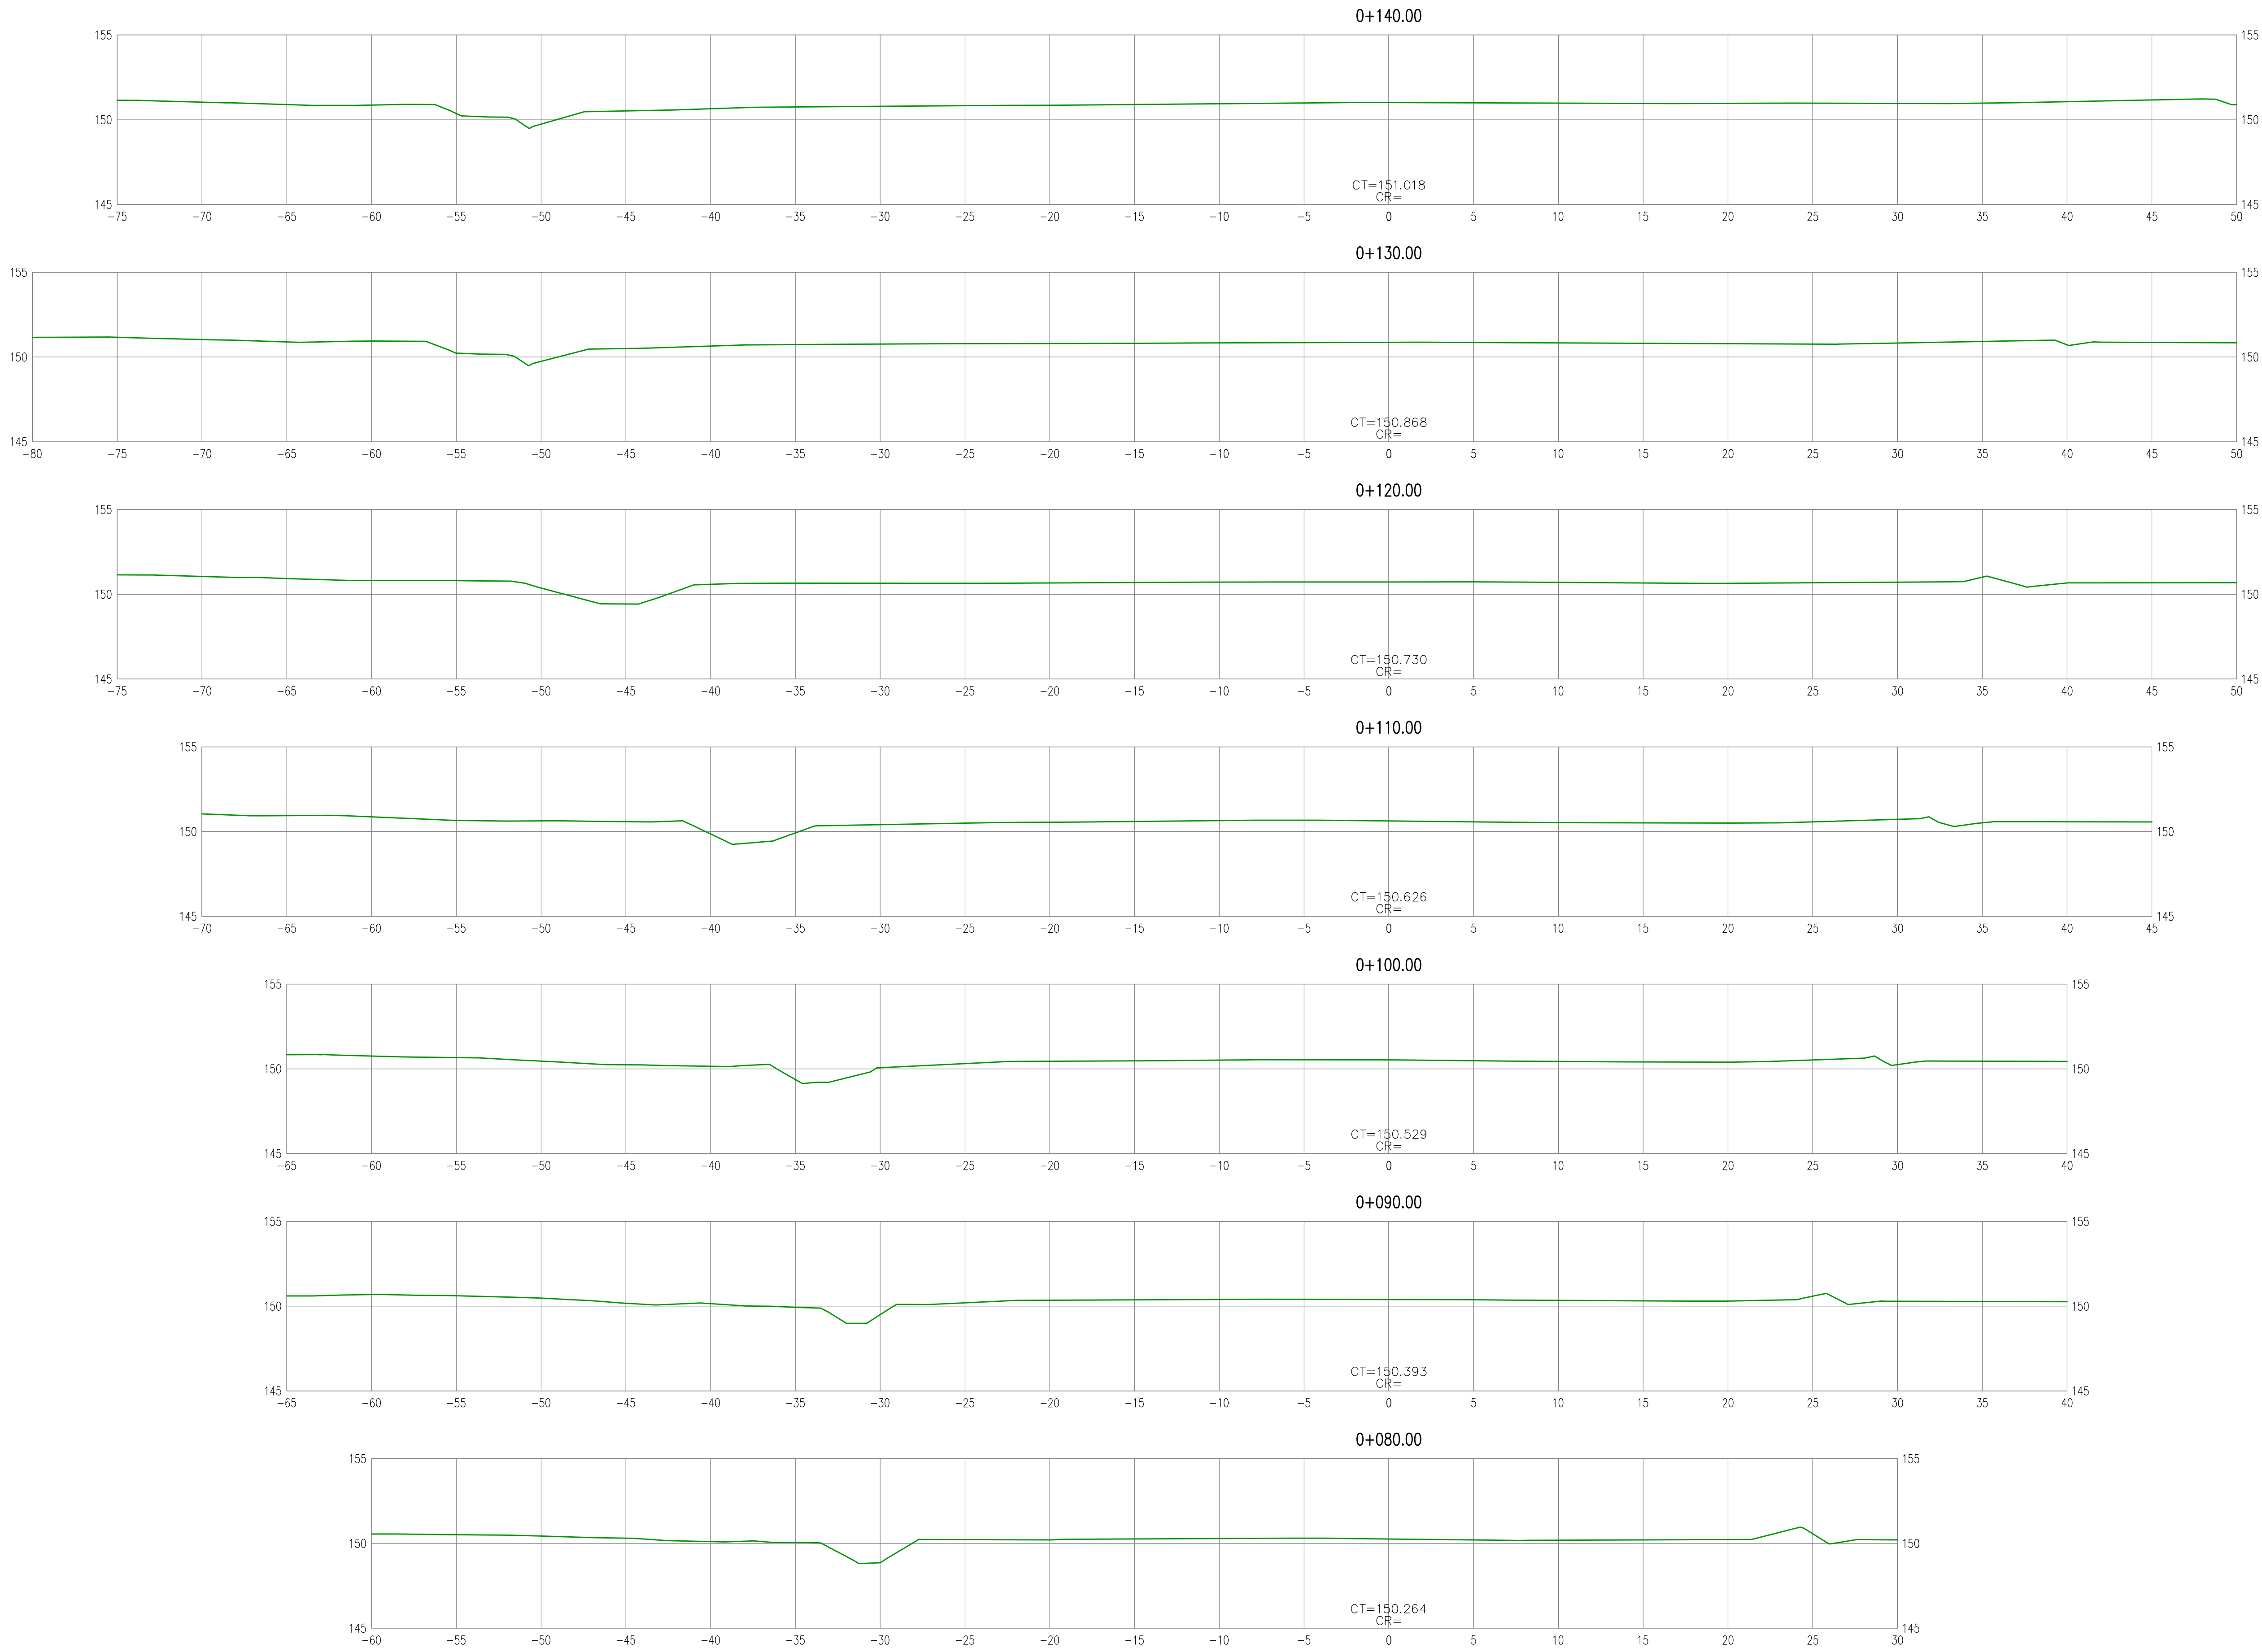

SECCIONES
ESC:1/200

LEYENDA SECCIONES	
TERRENO EXISTENTE	

RECONSTRUCCIÓN

REVISIÓN DE DOCUMENTOS TÉCNICOS

☒ A- ACEPTADO

☐ B- ACEPTADO CON COMENTARIOS


☐ C- RECHAZADO

Los firmes - Aceptados para la Reconstrucción con Cambios


Mar 23, 2023, 5:52 PM GMT-5:00

FIRMA

FECHA

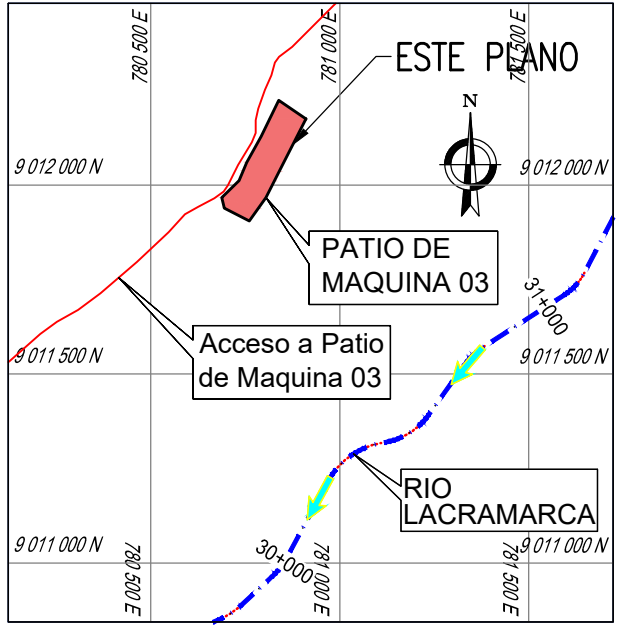

PLANO DE UBICACIÓN

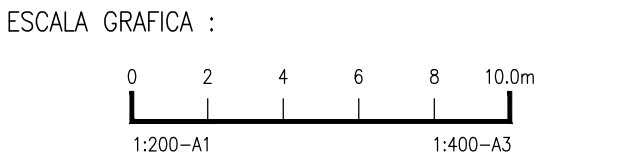

LEYENDA :
Sistema de Proyección:
Universal Transversal Mercator (UTM) , Zona 17 Sur
Datum : Sistema Geodesico Mundial (WGS 84)
Fuente : Equipo Técnico

R00	03/2023	EMITIDO PARA APROBACIÓN	A.P.T.	M.A.B.
REV N°	FECHA	DESCRIPCIÓN DE LA REVISIÓN	REVISADO	DIRECTOR

	FECHA	FIRMA
DISEÑO : ENRIQUE QUINTANO A.	15/03/2023	
DIBUJO : ROGER ROSILLO L.	15/03/2023	
REVISIÓN Y APROBACIÓN DE DISEÑO: ALBERTO PRIETO T.	15/03/2023	
APROBACIÓN : RAUL FLORES C.	17/03/2023	
DIRECTOR DE PROYECTO : MIGUEL A. DEL BARCO	17/03/2023	



AIRTIFICIAL



TÍTULO :
**ENTREGA DE DEFENSAS
RIBEREÑAS DEL RIO
LACRAMARCA
(PAQUETE R-07)**
Creación del servicio de protección en riberas del río Lacramarca vulnerables ante peligros de inundación, en 58 comunidades en los distritos de Macate, Cáceres del Perú y Chimbote de la provincia de Santa - departamento de Ancash CUI - 2499818

PLANO :
**PLANO TOPOGRAFICO
PATIO DE MAQUINAS Nº 4
SECCIONES PK. 0+080 AL 0+140**

ESPECIALIDAD :
MEDIO AMBIENTE

USO :
DEFENSAS RIBEREÑAS

ZONA :
CHIMBOTE — SANTA — ANCASH

ESCALA :
INDICADA

FECHA :
17/03/23

REV :
R00

CÓDIGO DEL PLANO :
400197-OHL001-501-XX-DR-EN-000094