


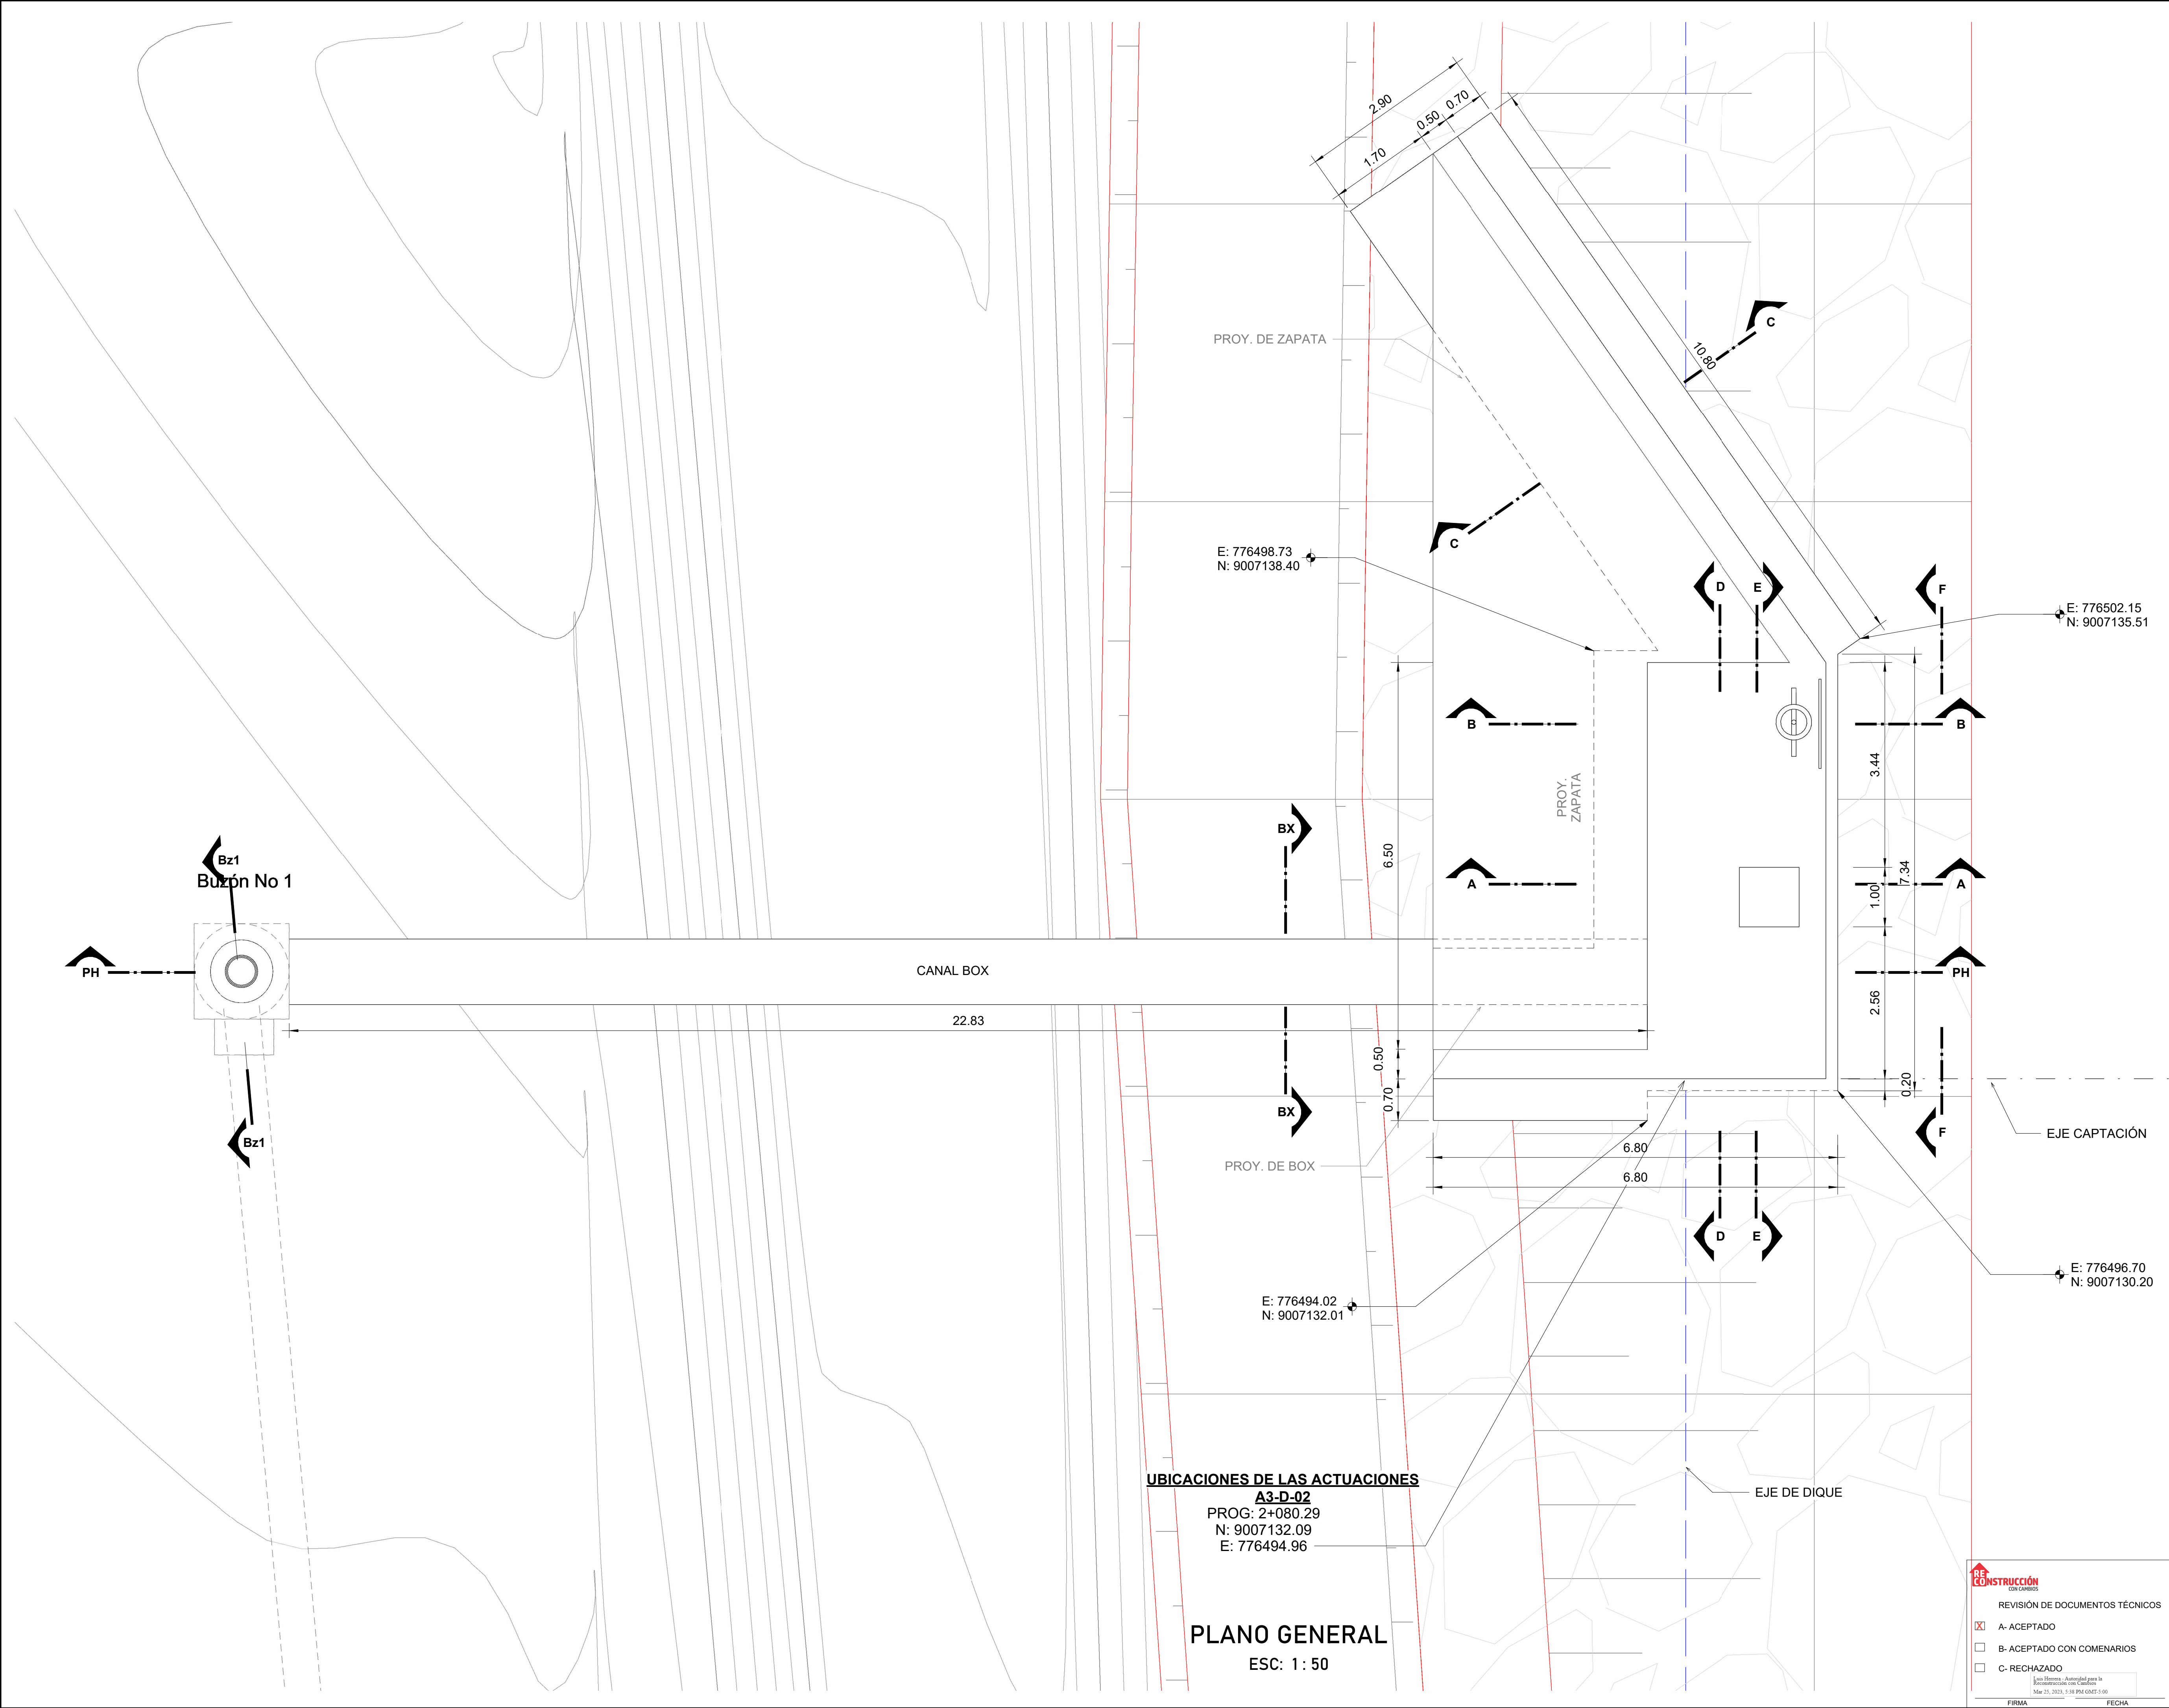

PLANO DE UBICACIÓN

ESCALA GRAFICA :

LEYENDA:
Sistema de Proyección:
Universal Transversal Mercator (UTM) , Zona 17 Sur
Datum : Sistema Geodesico Mundial (WGS 84)
Fuente : Equipo Técnico

REV N°	FECHA	DESCRIPCIÓN DE LA REVISIÓN	REVISADO	DIRECTOR
R05	03/2023	EMITIDO PARA APROBACIÓN	A.P.T.	M.A.B.
R04	03/2023	EMITIDO PARA APROBACIÓN	A.P.T.	M.A.B.
R03	02/2023	EMITIDO PARA APROBACIÓN	A.P.T.	M.A.B.

NOTA: EL DOCUMENTO INICIO EN LA REVISIÓN 03

	FECHA	FIRMA
DISEÑO: ENRIQUE QUINTANO A.	15/03/2023	
DIBUJO: ROGER ROSILLO L.	15/03/2023	
REVISIÓN Y APROBACIÓN DE DISEÑO: ALBERTO PRIETO T.	15/03/2023	
APROBACIÓN: RAUL FLORES C.	17/03/2023	
DIRECTOR DE PROYECTO: MIGUEL A. DEL BARCO	17/03/2023	

TÍTULO:
**ENTREGA DE DEFENSAS
RIBEREÑAS DEL RIO
LACRAMARCA
(PAQUETE R-07)**

Creación del servicio de protección en riberas del río Lacramarca vulnerables ante peligros de inundación, en 58 comunidades en los distritos de Macate, Cáceres del Perú y Chimbote de la provincia de Santa - departamento de Ancash CUI - 2499818

PLANO:
Captación A3-CP-23-95
PLANTA

ESPECIALIDAD:
HIDRÁULICA

USO:
DEFENSAS RIBEREÑAS

ZONA:
CHIMBOTE - SANTA - ANCASH

ESCALA:
INDICADA

FECHA:
17/03/23

REV:
R05

CÓDIGO DEL PLANO:
400197-OHL001-501-XX-DR-HD-000159

UBICACIONES DE LAS ACTUACIONES
A3-D-02
PROG: 2+080.29
N: 9007132.09
E: 776494.96

PLANO GENERAL
ESC: 1 : 50

REVISIÓN DE DOCUMENTOS TÉCNICOS

☒ A- ACEPTADO

☐ B- ACEPTADO CON COMENARIOS

☐ C- RECHAZADO

Luis Herrera - Autorizado para la
Elaboración de este Documento
May 25, 2023, 5:18 PM GMT-5:00

FIRMA: _____ FECHA: _____