
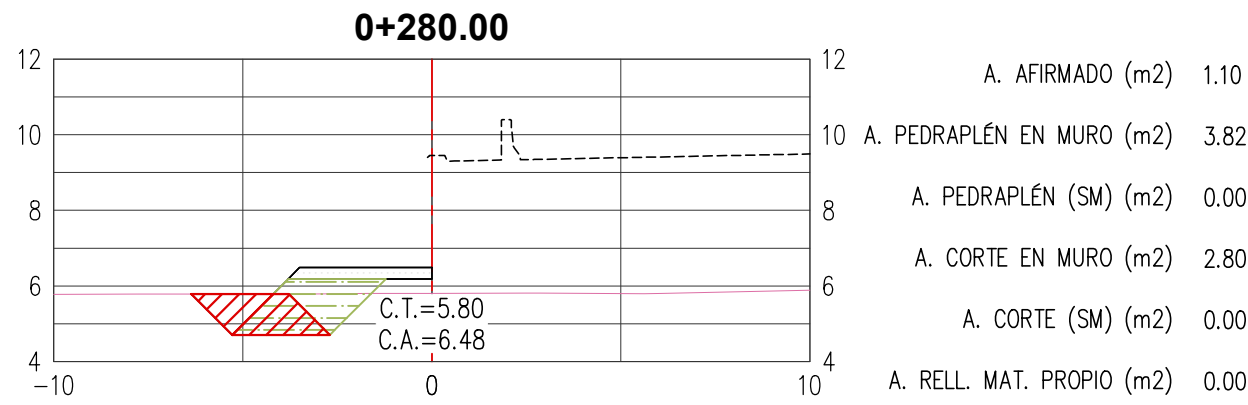
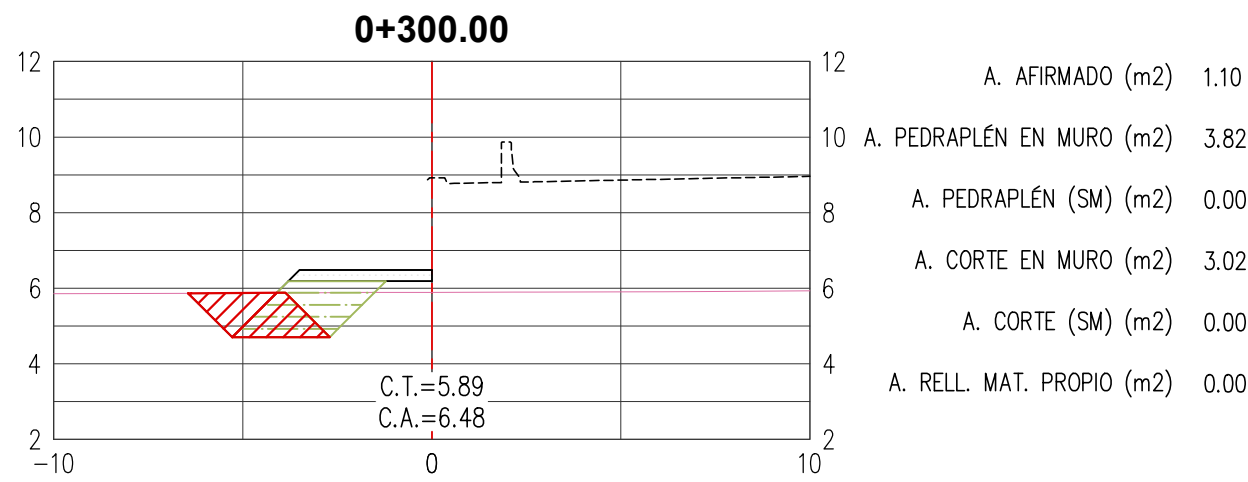
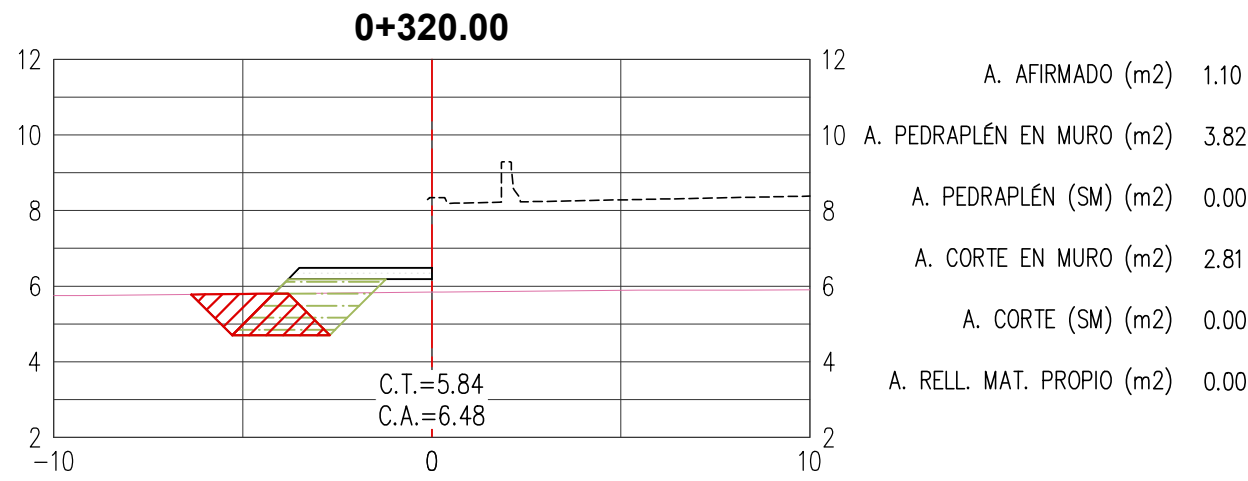
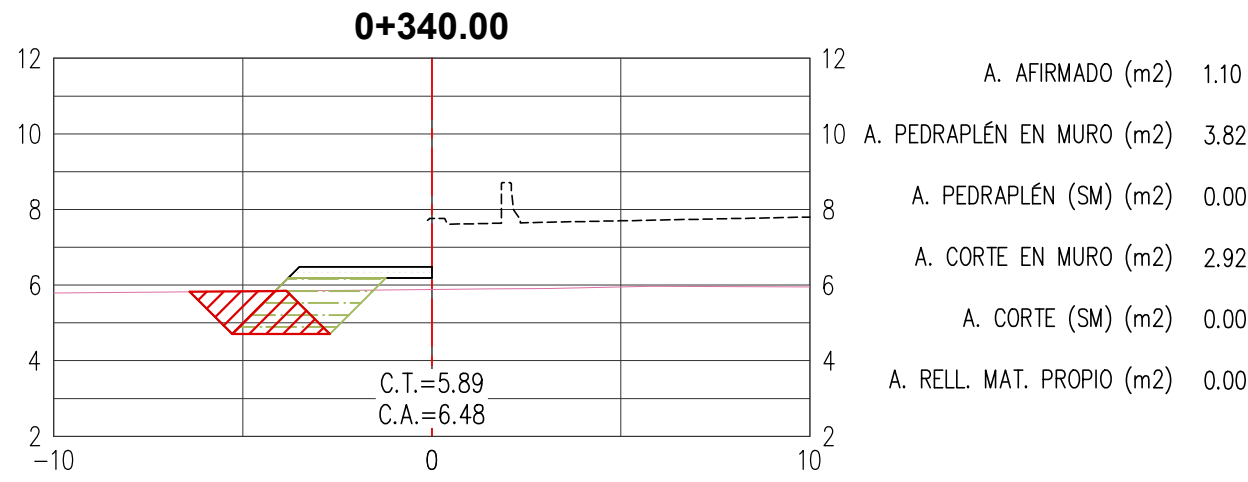
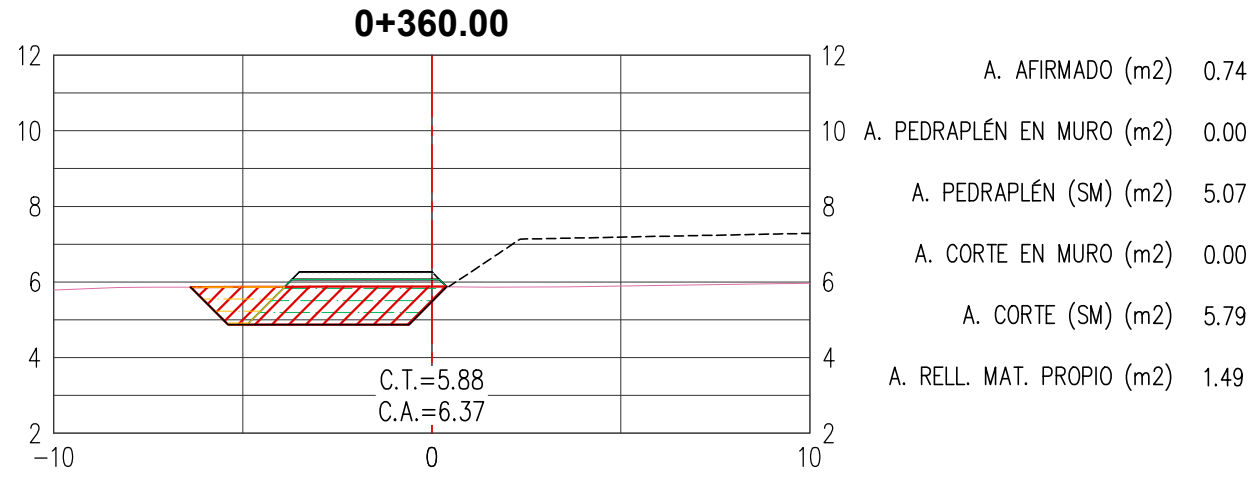
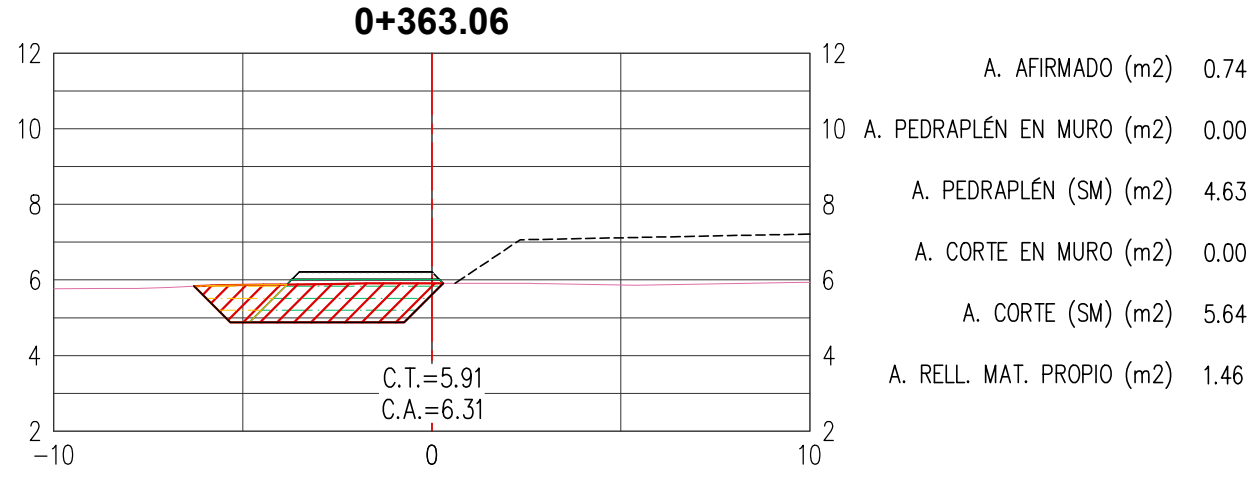
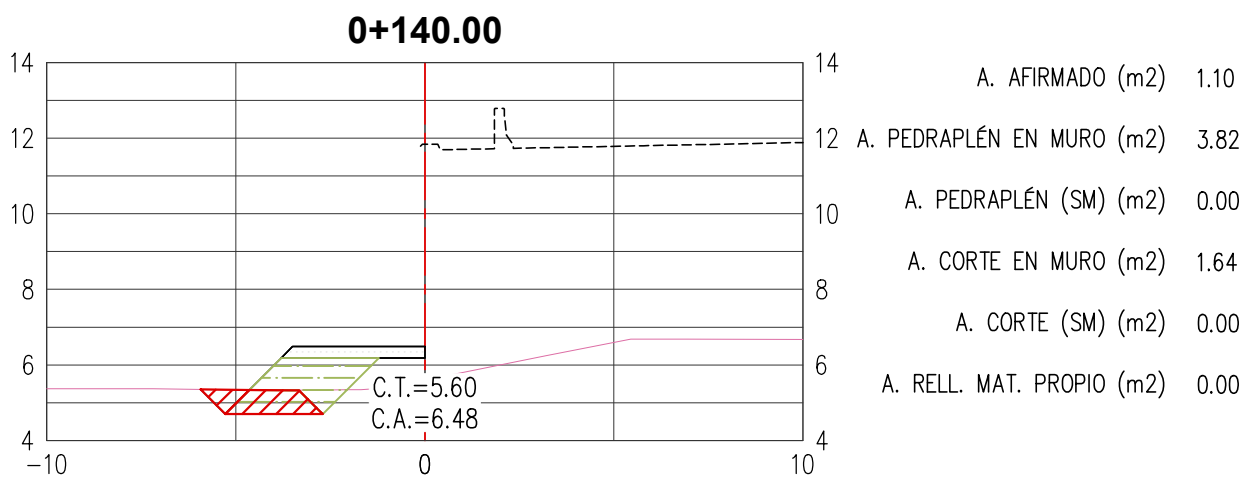
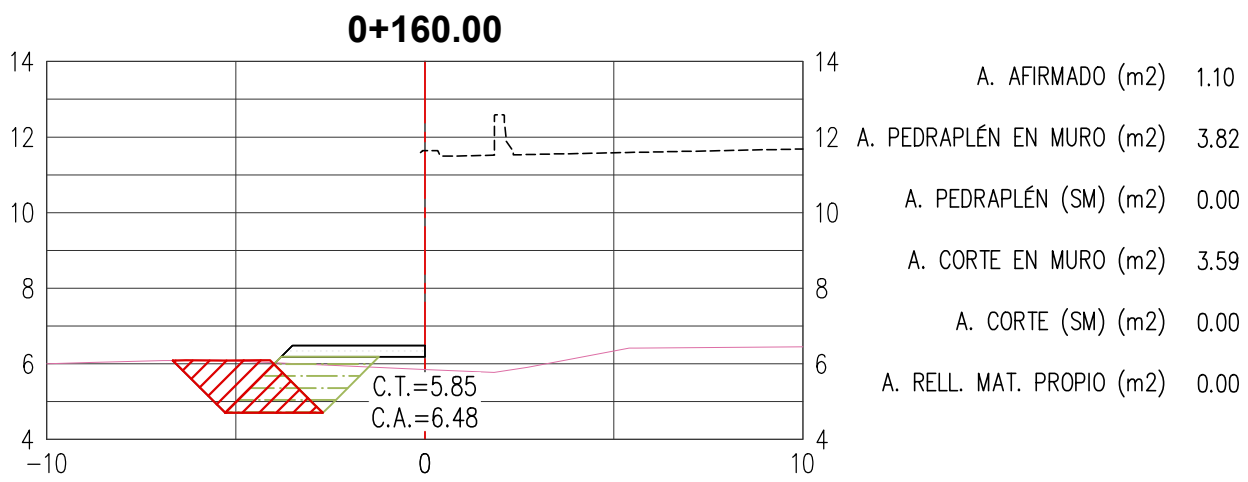
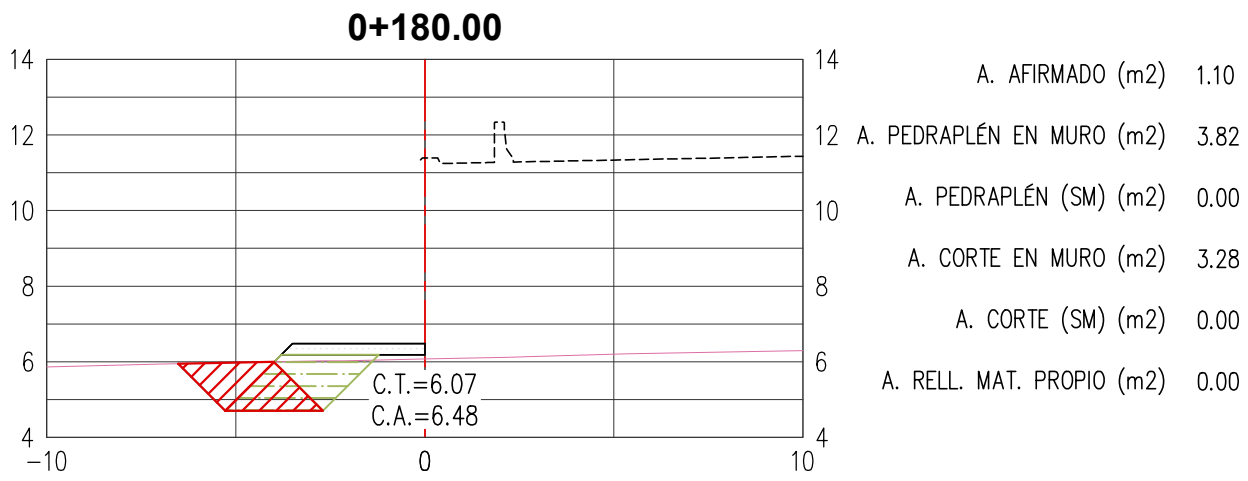
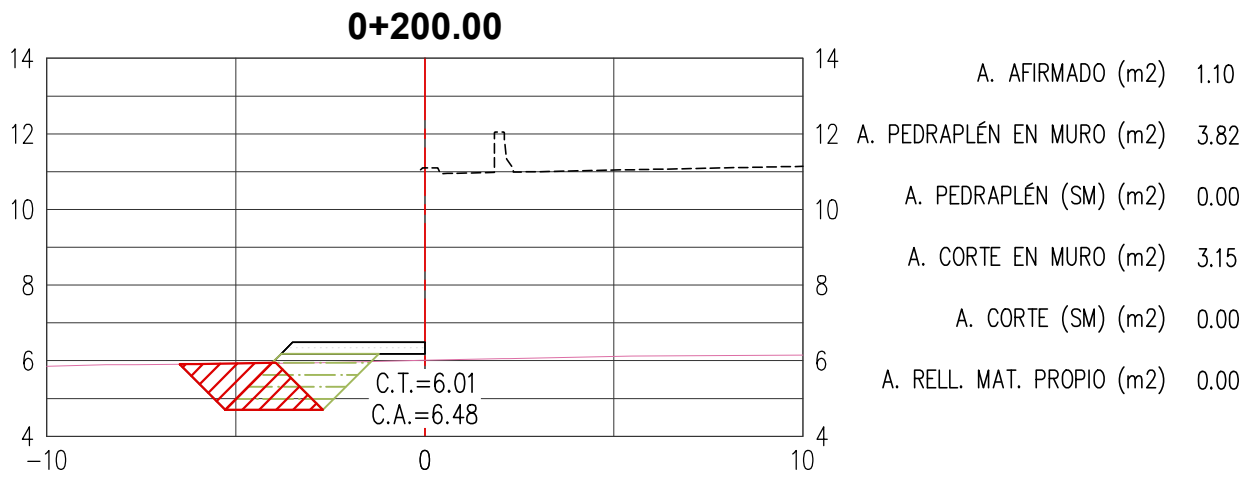
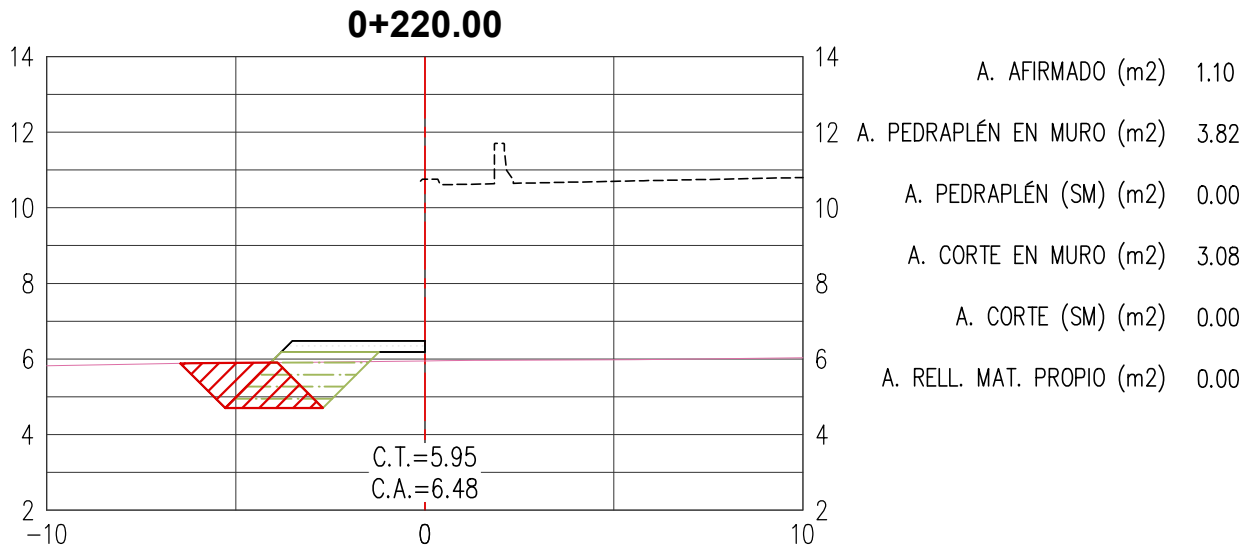
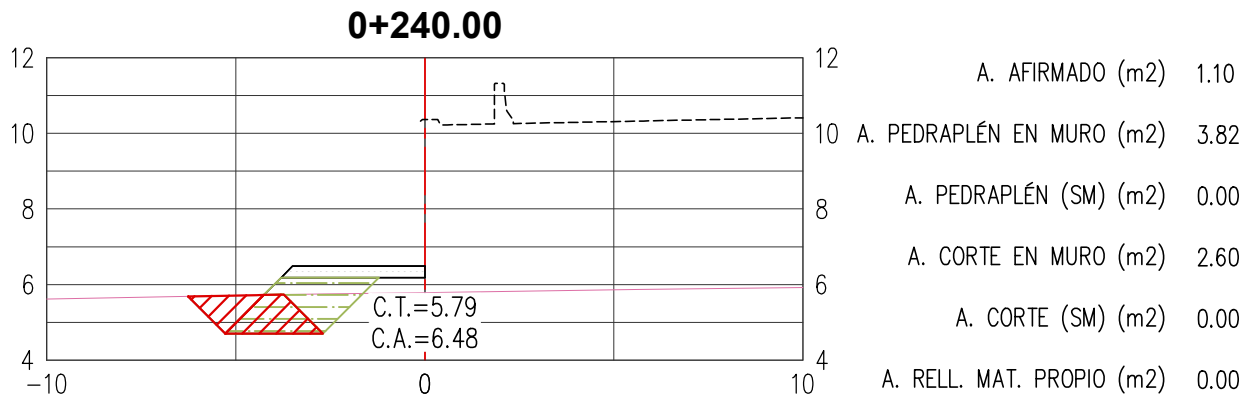
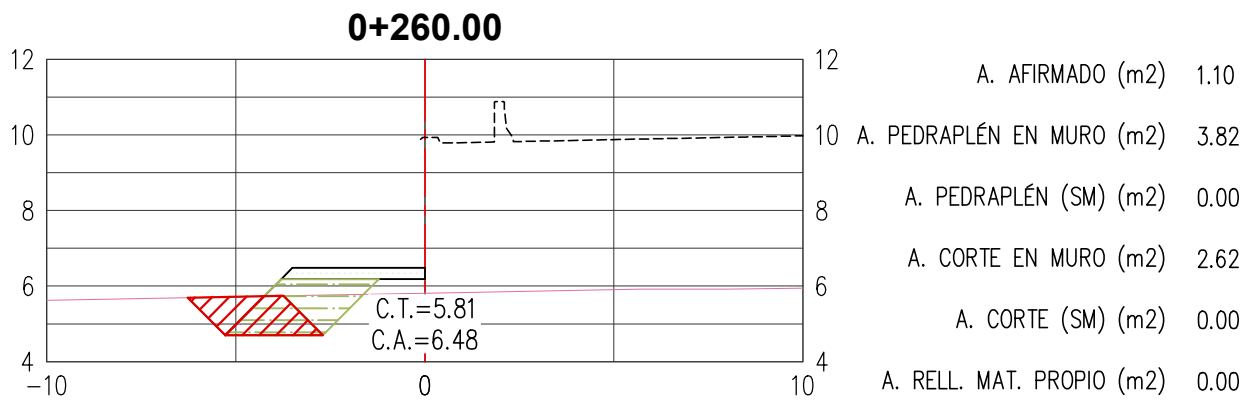
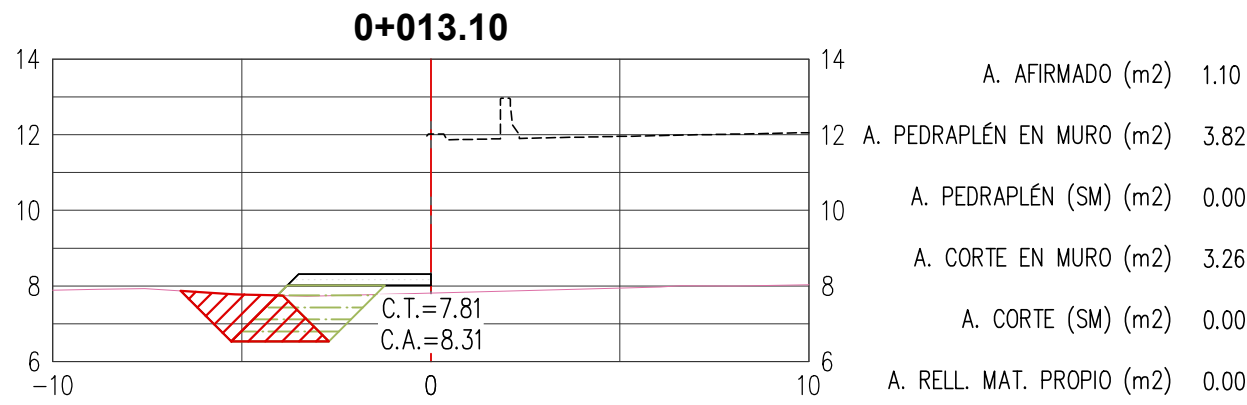
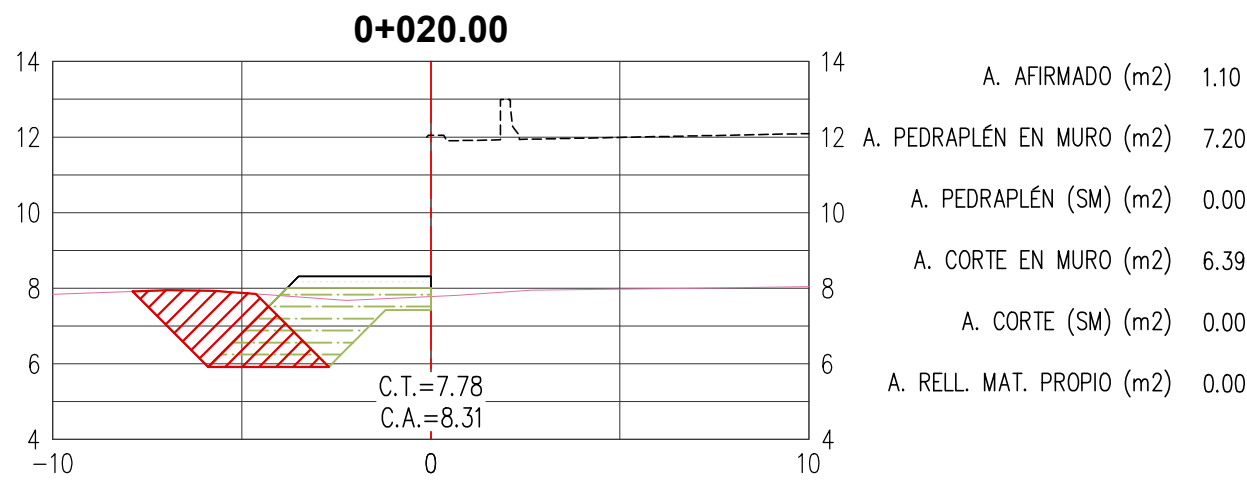
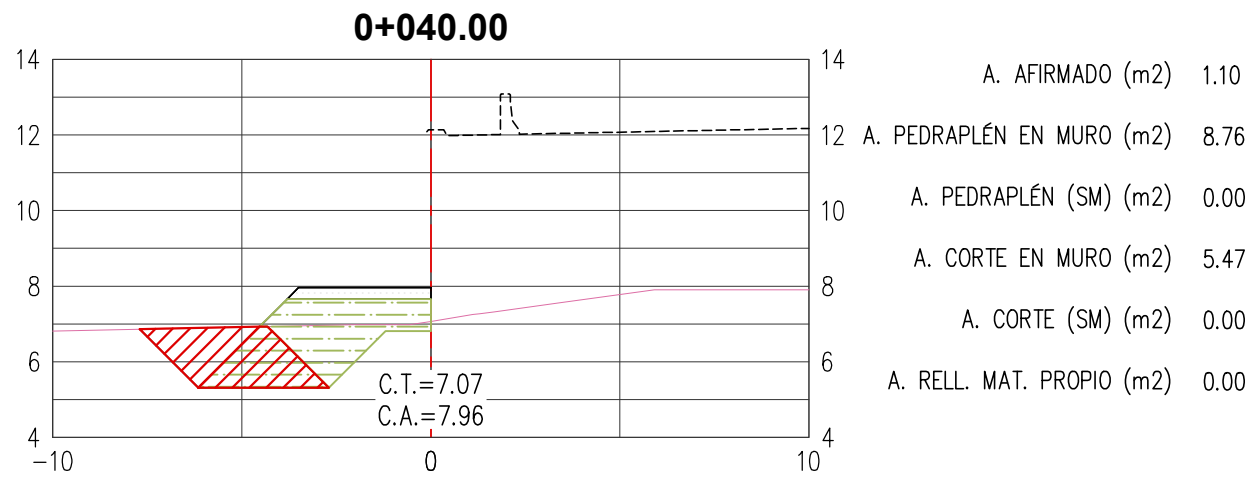
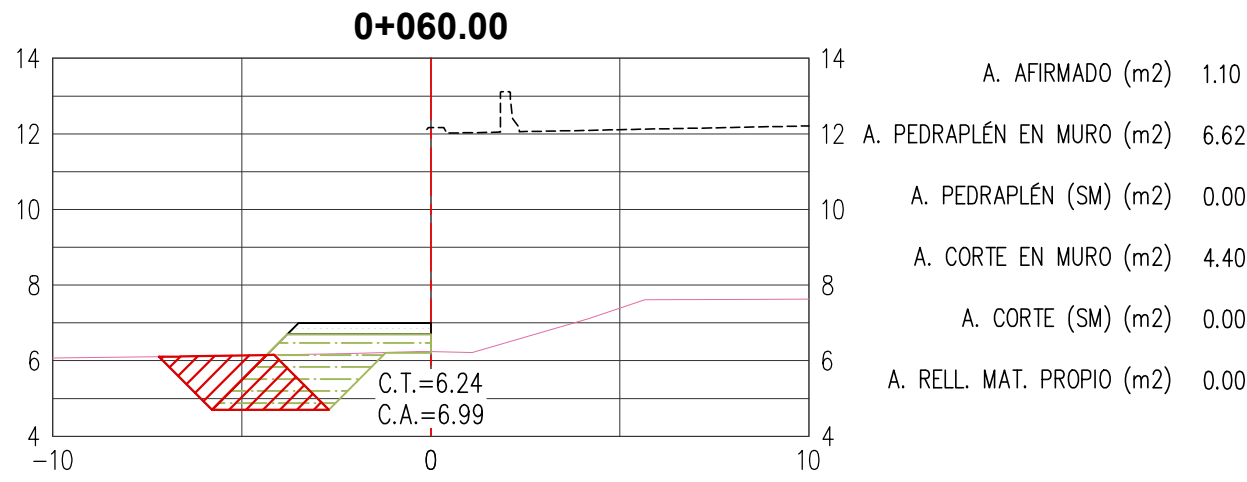
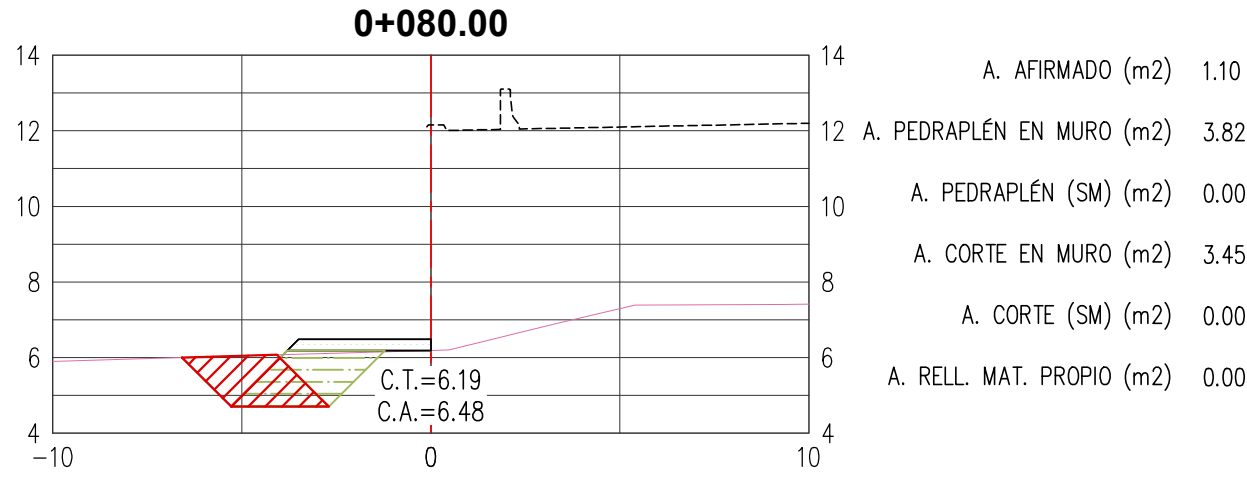
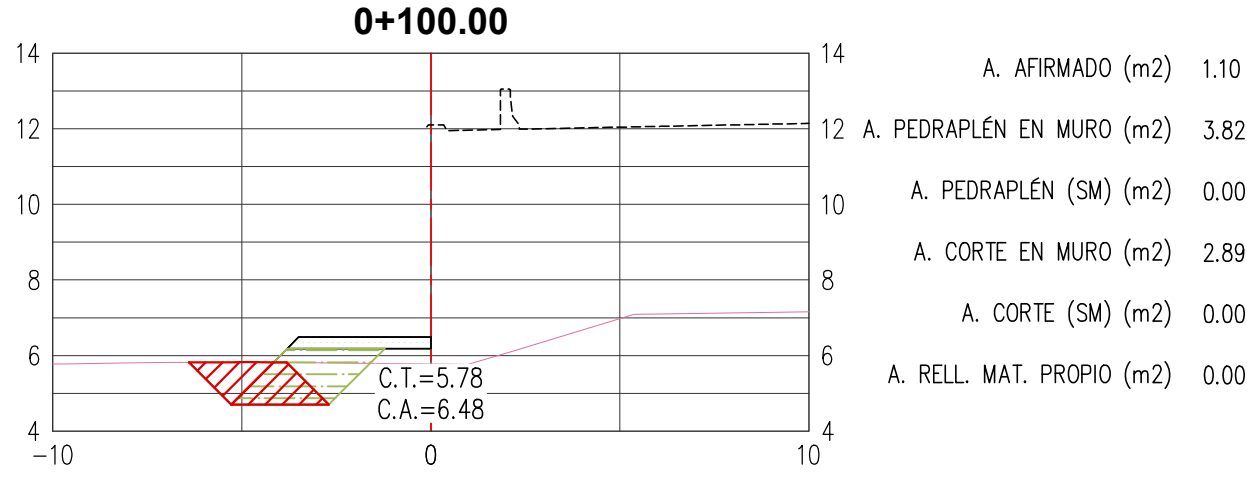


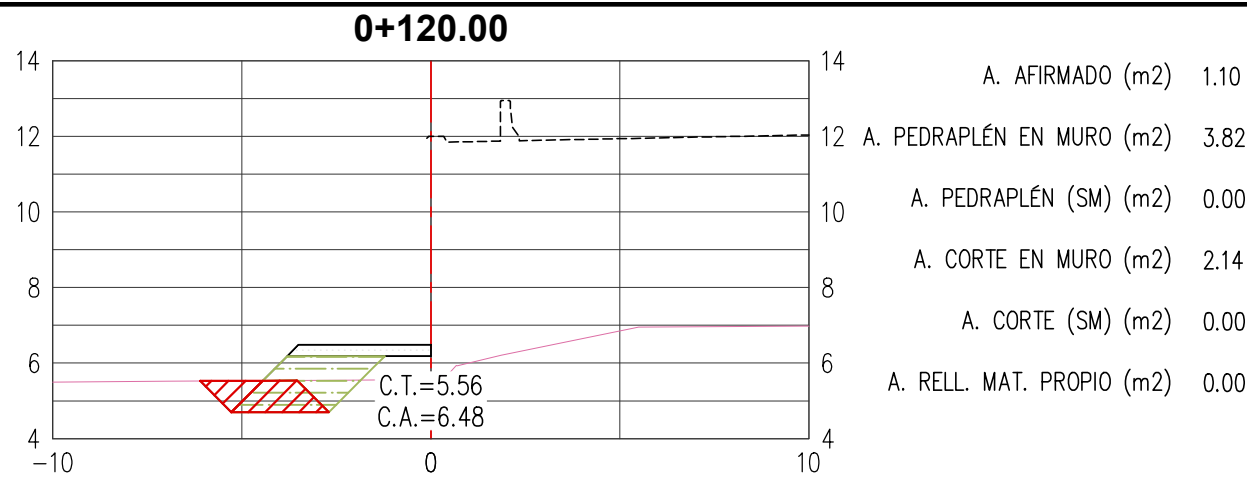

REFERENCIAS: VER PLANO 400197-OHL001-930-XX-DR-CV-000070 (PLANTA Y PERFIL LONGITUDINAL)

NOTAS:
-C.T.= COTA TERRENO
-C.A.= COTA AFIRMADO
-LISTADO DE MEDICIONES EN SUSTENTO DE METRADOS

LEYENDA DE MATERIALES

	A. CORTE		A. AFIRMADO
	A. PEDRAPLÉN EN MURO		A. PEDRAPLÉN (ST)
	TERRENO NATURAL		PUENTE

RECONSTRUCCIÓN
REVISIÓN DE DOCUMENTOS TÉCNICOS

☐ A- ACEPTADO
☐ B- ACEPTADO CON COMENTARIOS
☐ C- RECHAZADO

FIRMA _____ FECHA _____



PLANO DE UBICACIÓN

ESCALA GRAFICA : 0 2 4 6 8 10.0m
1:200-A1 1:400-A3

LEYENDA :
Sistema de Proyección:
Universal Transversal Mercator (UTM) , Zona 17 Sur
Datum : Sistema Geodesico Mundial (WGS 84)
Fuente : Equipo Técnico

REV N°	FECHA	DESCRIPCIÓN DE LA REVISIÓN	REVISADO	DIRECTOR
R01	04/2023	EMITIDO PARA APROBACIÓN	D.L.L	M.A.B.
R00	03/2023	EMITIDO PARA APROBACIÓN	A.P.T.	M.A.B.

	FECHA	FIRMA
DISEÑO : ENRIQUE QUINTANO A.	03/04/2023	
DIBUJO : ROGER ROSILLO L.	03/04/2023	
REVISIÓN Y APROBACIÓN DE DISEÑO: DIEGO LOPEZ L.	03/04/2023	
APROBACIÓN : RAUL FLORES C.	03/04/2023	
DIRECTOR DE PROYECTO : MIGUEL A. DEL BARCO	03/04/2023	



AIRTIFICIAL



RECONSTRUCCIÓN
CON CAMBIOS

TÍTULO :
**ENTREGA DE DEFENSAS
RIBEREÑAS DEL RIO
LACRAMARCA
(PAQUETE R-07)**
Creación del servicio de protección en riberas del río Lacramarca vulnerables ante peligros de inundación, en 58 comunidades en los distritos de Macate, Cáceres del Perú y Chimbote de la provincia de Santa - departamento de Ancash CUI - 2499818

PLANO :
**ACCESO AUXILIAR A1-CA-D-01
SECCIONES TRANSVERSALES
Km 0+013.10 - Km 0+363.06**

ESPECIALIDAD :

CIVIL

USO :
DEFENSAS RIBEREÑAS

ZONA :
CHIMBOTE — SANTA — ANCASH

ESCALA : 1/200 FECHA : 03/04/23 REV : R01

CÓDIGO DEL PLANO :
400197-OHL001-930-XX-DR-CV-000071