


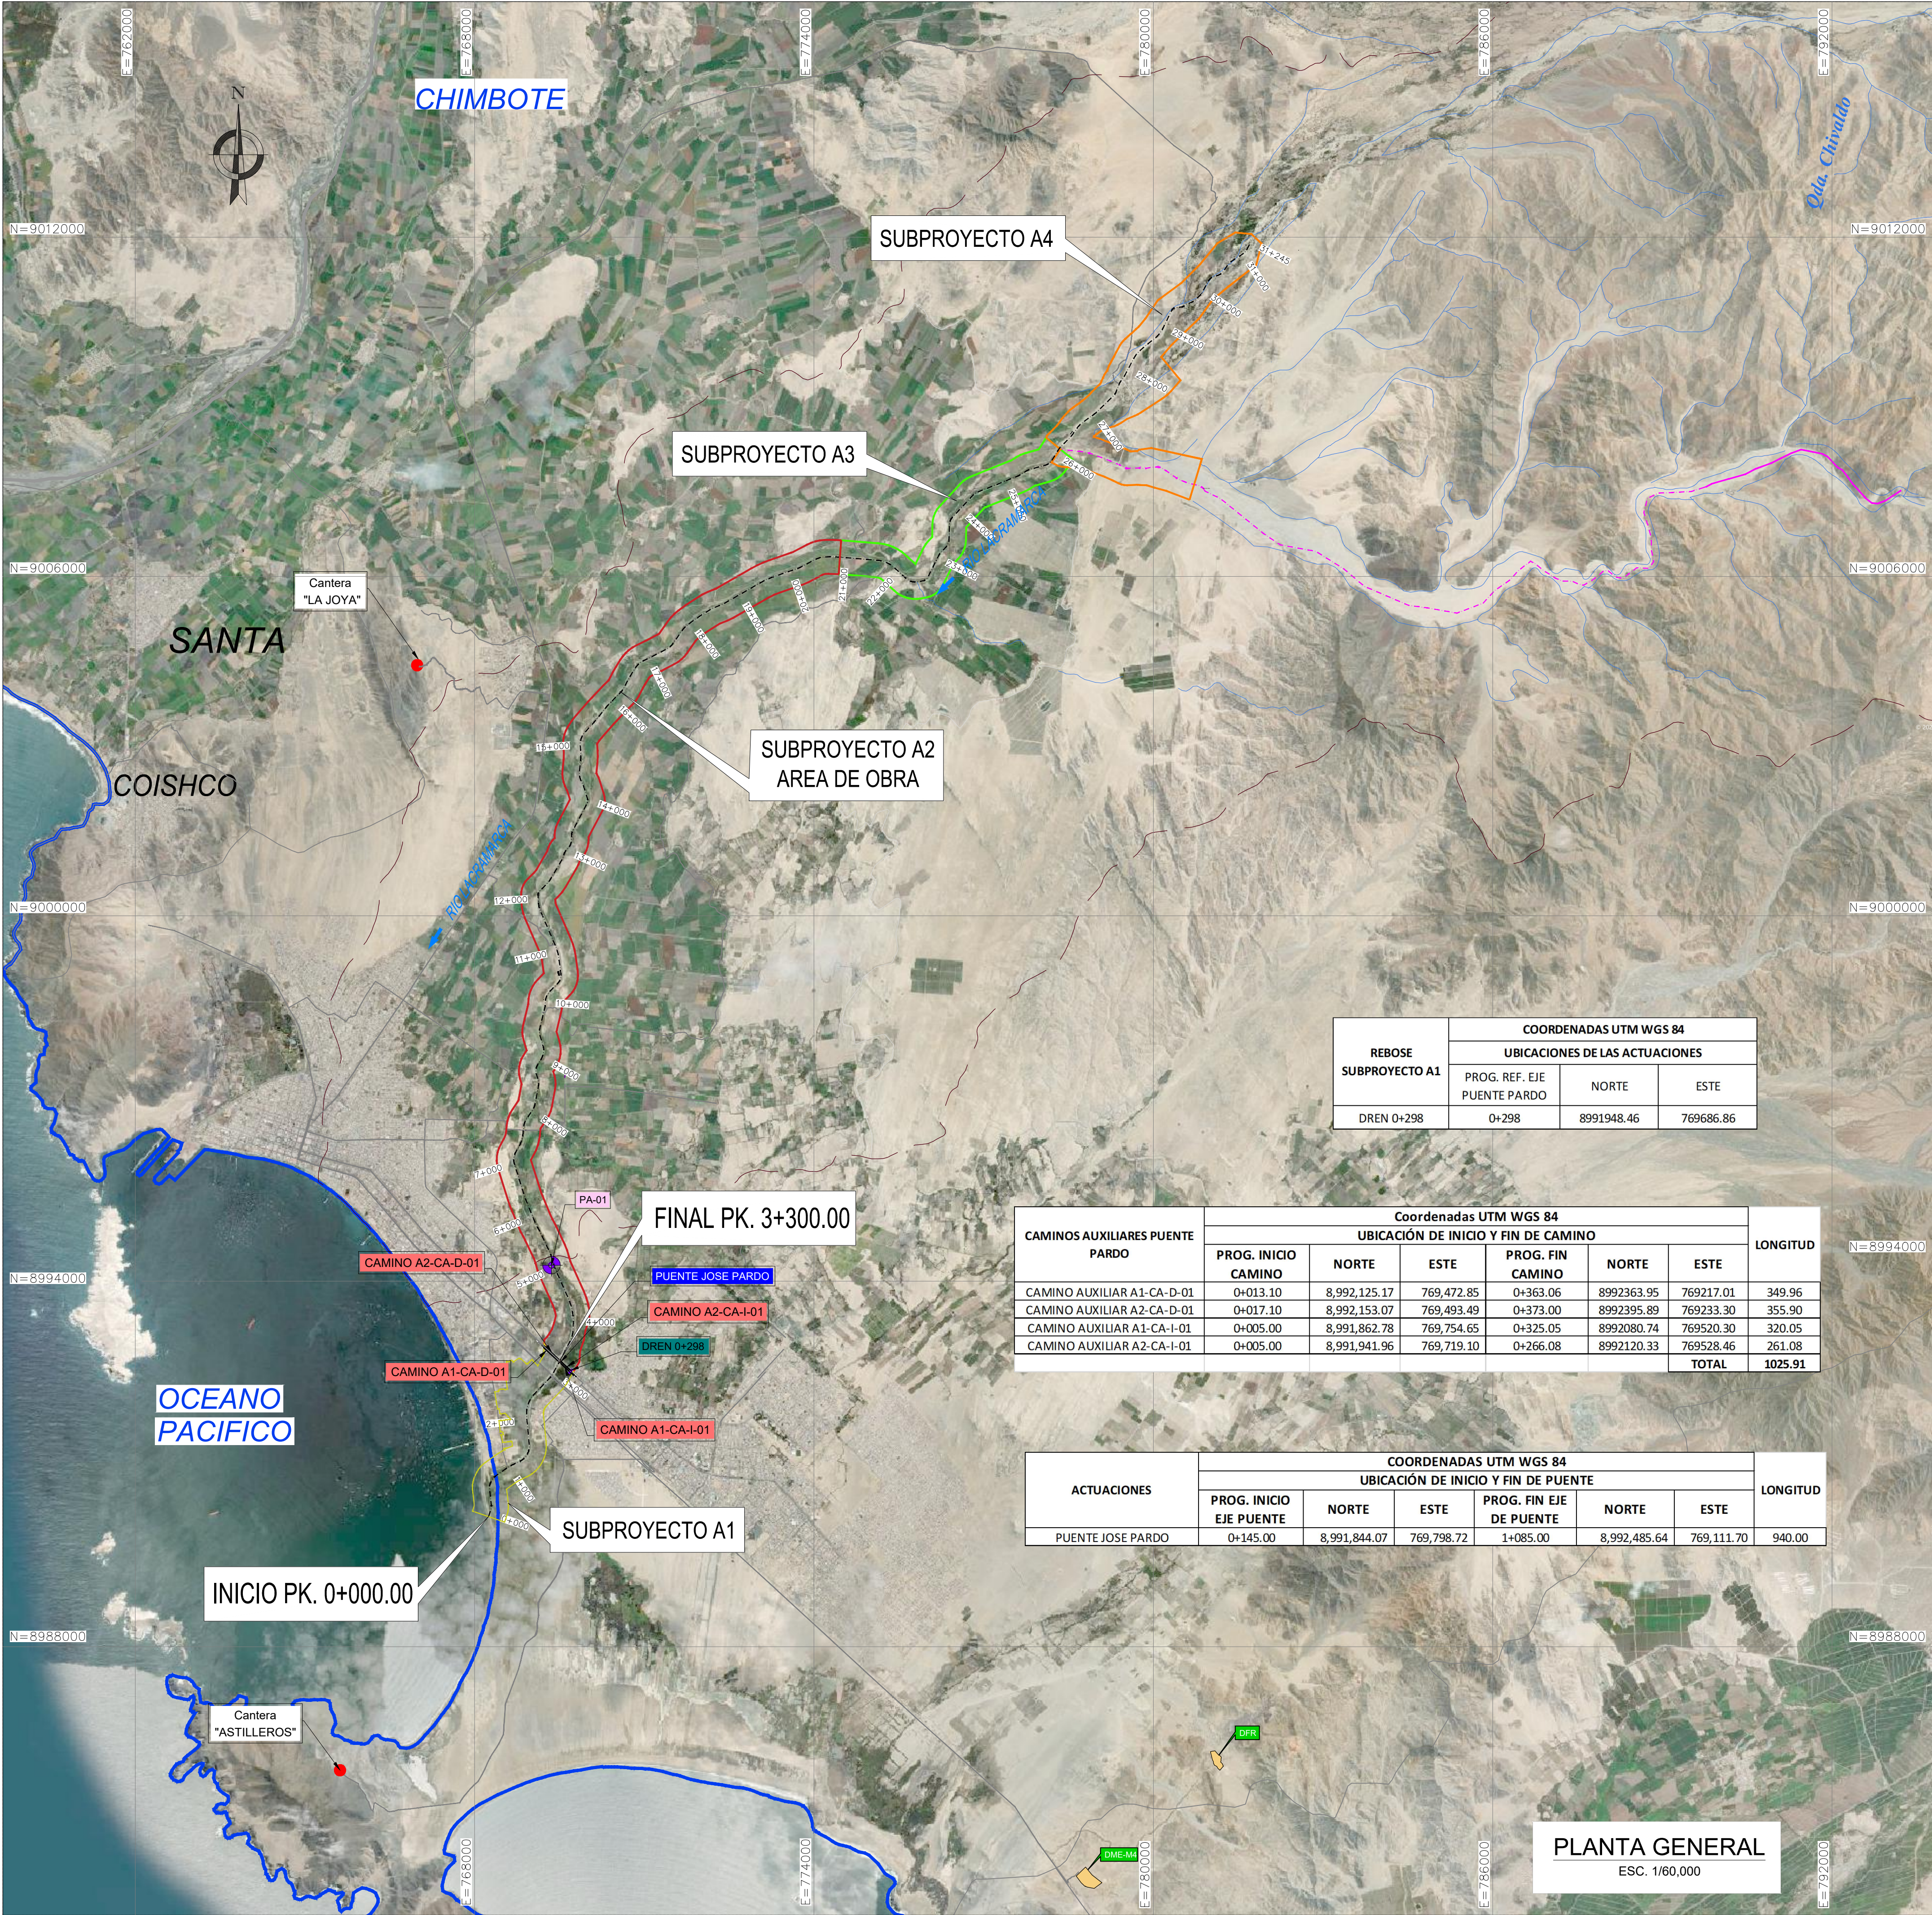

REBOSE SUBPROYECTO A1	COORDENADAS UTM WGS 84		
	UBICACIONES DE LAS ACTUACIONES		
	PROG. REF. EJE PUENTE PARDO	NORTE	ESTE
DREN 0+298	0+298	8991948.46	769686.86

CAMINOS AUXILIARES PUENTE PARDO	Coordenadas UTM WGS 84						LONGITUD
	UBICACIÓN DE INICIO Y FIN DE CAMINO						
	PROG. INICIO CAMINO	NORTE	ESTE	PROG. FIN CAMINO	NORTE	ESTE	
CAMINO AUXILIAR A1-CA-D-01	0+013.10	8,992,125.17	769,472.85	0+363.06	8992363.95	769217.01	349.96
CAMINO AUXILIAR A2-CA-D-01	0+017.10	8,992,153.07	769,493.49	0+373.00	8992395.89	769233.30	355.90
CAMINO AUXILIAR A1-CA-I-01	0+005.00	8,991,862.78	769,754.65	0+325.05	8992080.74	769520.30	320.05
CAMINO AUXILIAR A2-CA-I-01	0+005.00	8,991,941.96	769,719.10	0+266.08	8992120.33	769528.46	261.08
						TOTAL	1025.91

ACTUACIONES	COORDENADAS UTM WGS 84						LONGITUD
	UBICACIÓN DE INICIO Y FIN DE PUENTE						
	PROG. INICIO EJE PUENTE	NORTE	ESTE	PROG. FIN EJE DE PUENTE	NORTE	ESTE	
PUENTE JOSE PARDO	0+145.00	8,991,844.07	769,798.72	1+085.00	8,992,485.64	769,111.70	940.00

PLANTA GENERAL
ESC. 1/60,000



DME'S	Coordenadas UTM WGS 84		AREA Ha
	ESTE	NORTE	
DISPOSICION FINAL DE RESIDUOS	781123.49	8985070.60	4.15
DME-M4	778848.95	8982962.94	8.62

PUNTOS DE AGUA	Coordenadas UTM WGS 84		PK.
	ESTE	NORTE	
PA-01	769358.00	8993820.00	5.128


CANTERAS	Coordenadas UTM WGS 84	
	ESTE	NORTE
LA JOYA	776691	9004377
ASTILLERO	765617	8994895

LEYENDA GENERAL			
	DME		REBOSE
	AREA DE INTERVENCION SUB-PROYECTO A1		DREN
	EJE DE RIO LACRAMARCA		CANTERAS EXISTENTES
	EJE DE QUEBRADA PAMPA DEL TORO		PUNTOS DE AGUA
	RUTA DE ACCESO (SIN INTERVENCION)		QUEBRADAS

RECONSTRUCCIÓN
REVISIÓN DE DOCUMENTOS TÉCNICOS

☐ A- ACEPTADO
☐ B- ACEPTADO CON COMENTARIOS
☐ C- RECHAZADO

FIRMA _____ FECHA _____

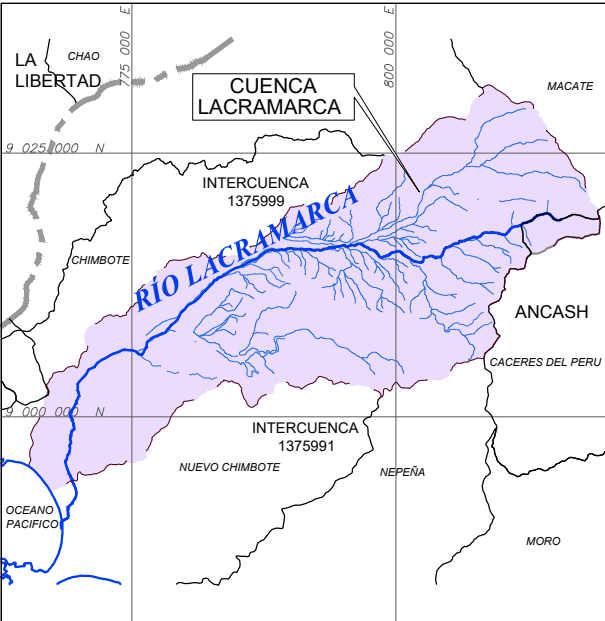

PLANO DE UBICACIÓN
S/E

ESCALA GRAFICA :
0 2,000 4,000
1:60,000 METROS

LEYENDA :
Sistema de Proyección:
Universal Transversal Mercator (UTM) , Zona 17 Sur
Datum : Sistema Geodesico Mundial (WGS 84)
Fuente : Equipo Técnico

ROO	04/2023	EMITIDO PARA APROBACIÓN	D.L.L.	M.A.B.
REV N°	FECHA	DESCRIPCIÓN DE LA REVISIÓN	REVISADO	DIRECTOR

DISÑO : ENRIQUE QUINTANO A.	15/04/2023	FIRMA
DIBUJO : ROGER ROSILLO L.	15/04/2023	
REVISIÓN Y APROBACIÓN DE DISEÑO: DIEGO LÓPEZ L.	15/04/2023	
APROBACIÓN : RAUL FLORES C.	15/04/2023	
DIRECTOR DE PROYECTO : MIGUEL A. DEL BARCO	15/04/2023	



AIRTIFICIAL



RECONSTRUCCIÓN
CON CAMBIOS

TÍTULO :
**ENTREGA DE DEFENSAS
RIBEREÑAS DEL RIO
LACRAMARCA
(PAQUETE R-07)**
Creación del servicio de protección en riberas del río Lacramarca vulnerables ante peligros de inundación, en 58 comunidades en los distritos de Macate, Cáceres del Perú y Chimbote de la provincia de Santa - departamento de Ancash CUI - 2499818

PLANO :
**PLANO GENERAL DEL
PUENTE JOSE PARDO**

ESPECIALIDAD :
CIVIL

USO :
DEFENSAS RIBEREÑAS

ZONA :
CHIMBOTE — SANTA — ANCAH

ESCALA :
1/60000

FECHA :
15/04/23

REV :
ROO

CÓDIGO DEL PLANO :
400197-OHL001-930-XX-DR-CV-000078