


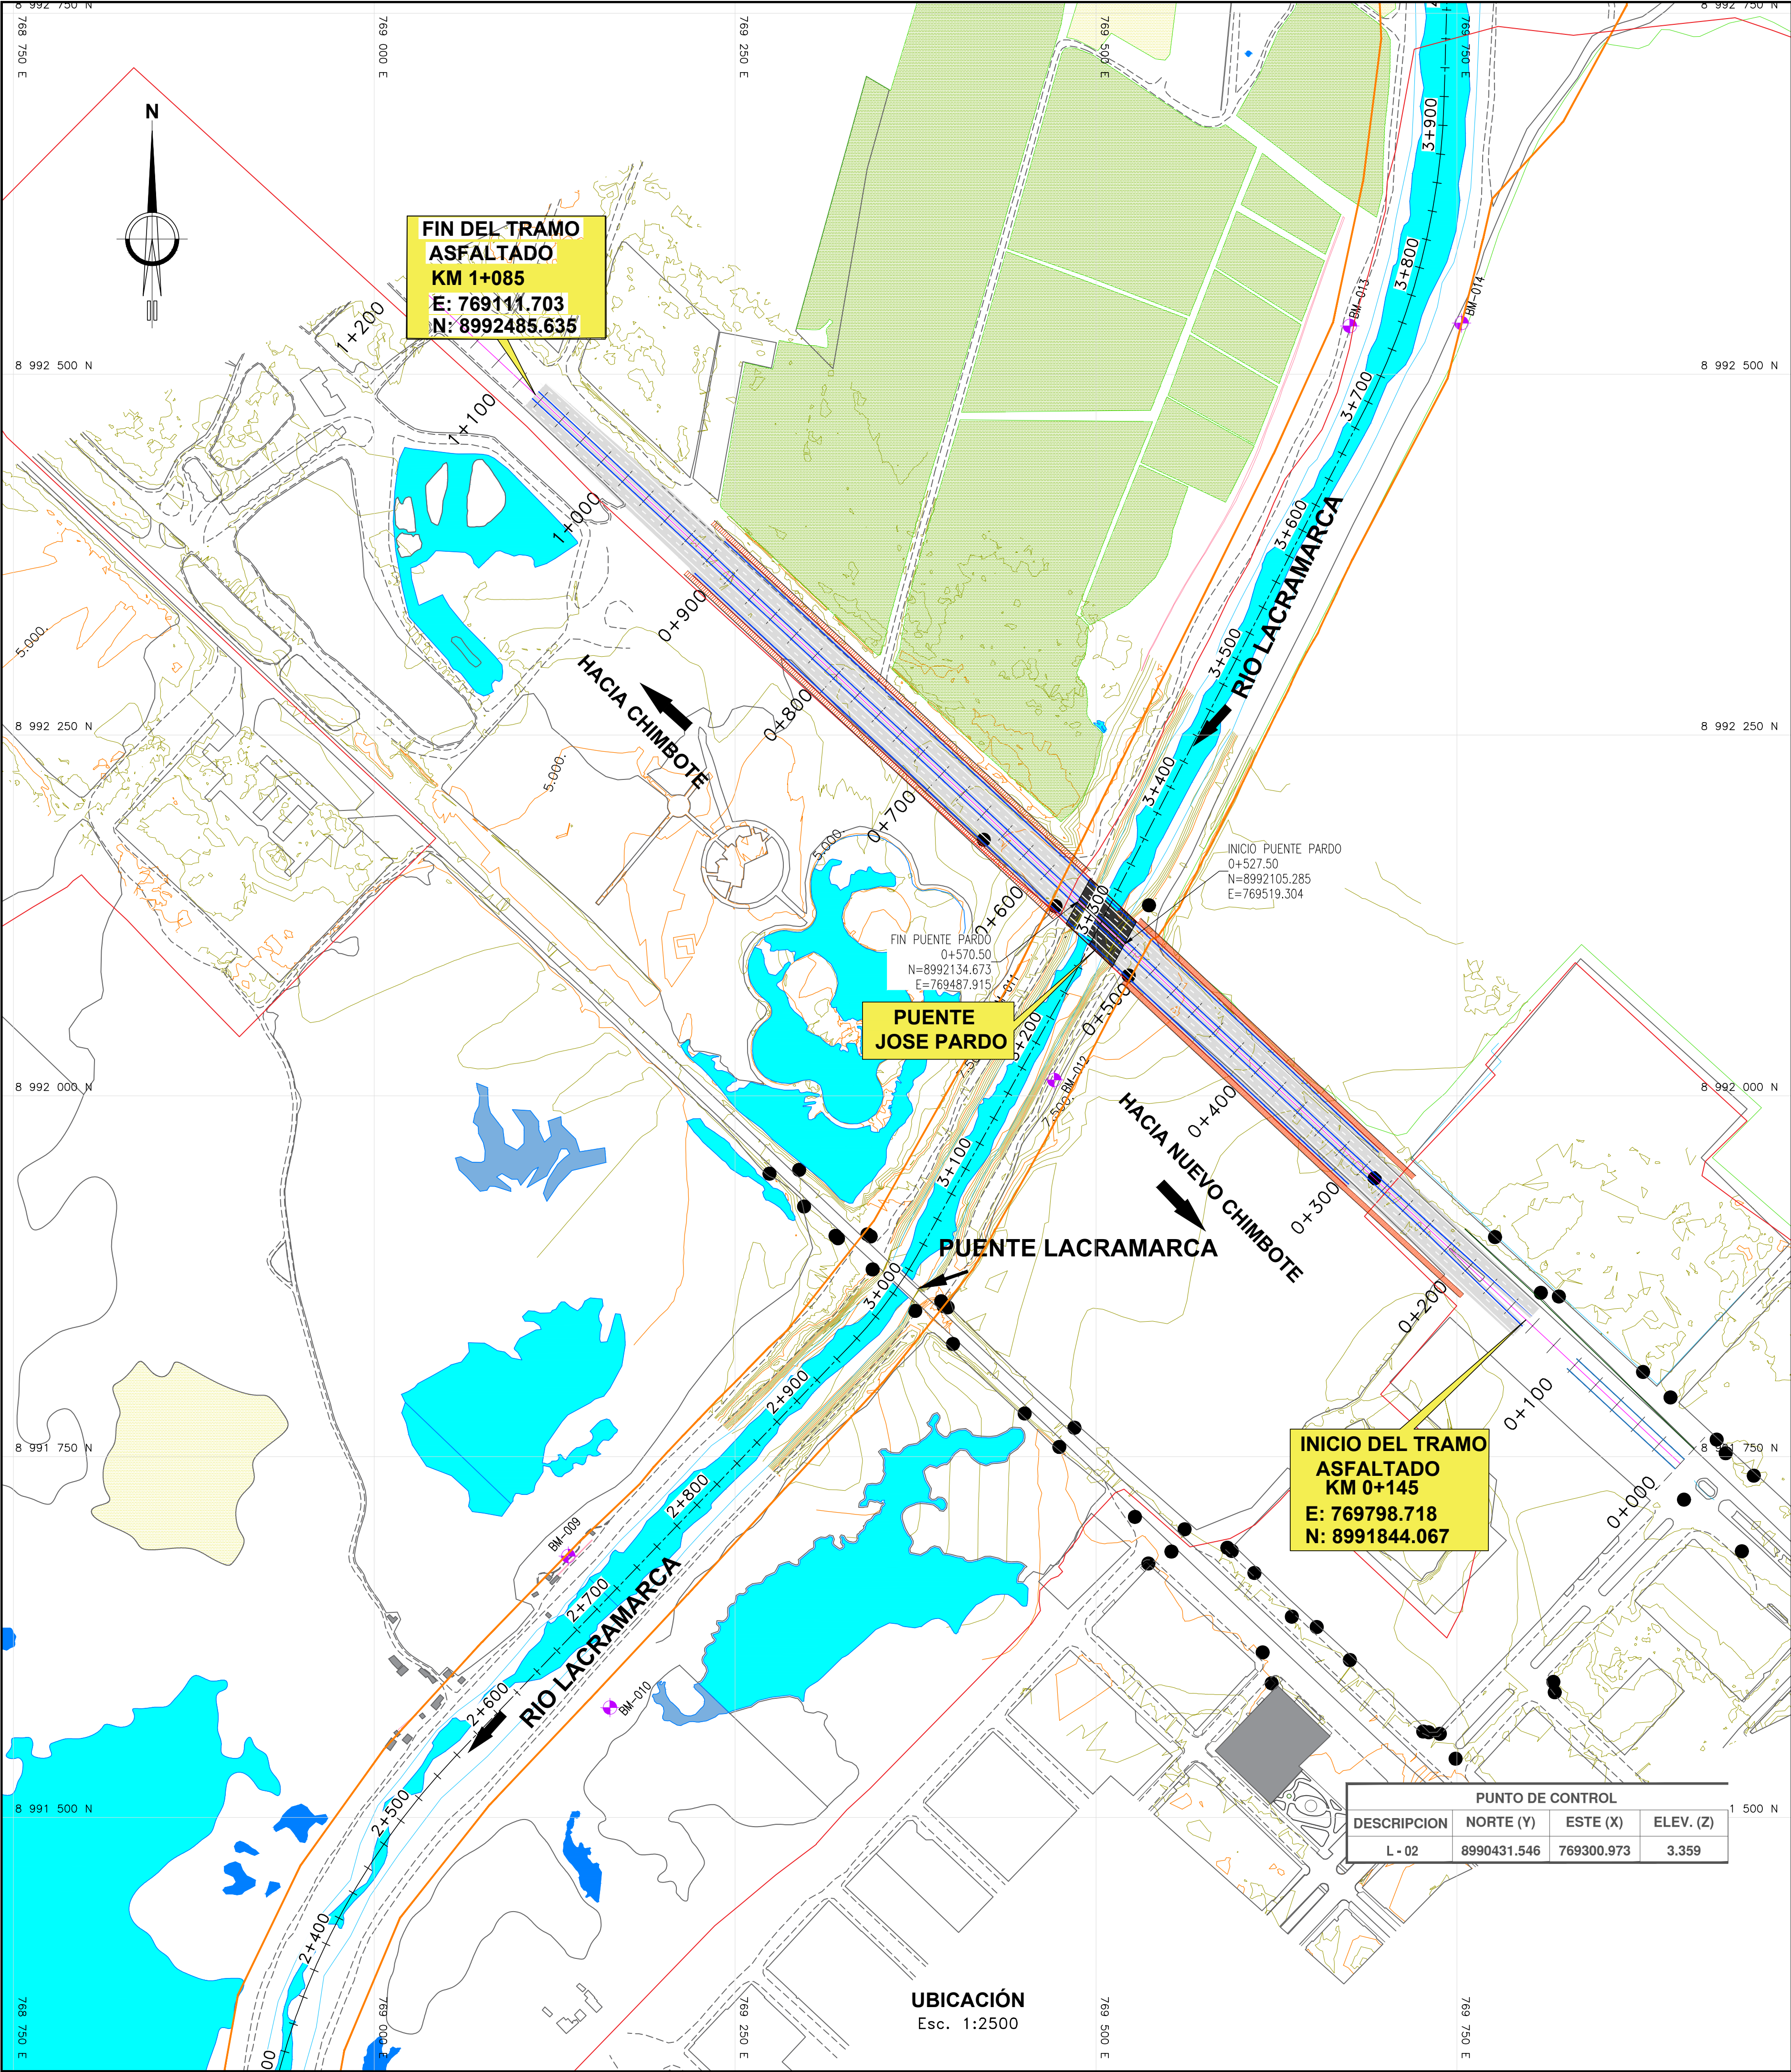


LOCALIZACIÓN
S/E

PUENTE JOSE PARDO	
INICIO	FIN
KM 0+527.50	KM 0+570.50

BM	ESTE	NORTE	ELEVACIÓN
BM 09	769134.421	8991681.154	5.865
BM 10	769163.238	8991576.160	7.145
BM 11	769425.321	8992056.492	7.512
BM 12	769471.082	8992010.954	9.322

LEYENDA	
Eje de estudio	—
Curvas maestras	—2400—
Curvas secundarias	—
Tracha carrozable	---
Río	—
Bofedal	—
Terreno de cultivo	—
Postes	●
Edificaciones	□
BMs	●
Eje de faja marginal	—
Delimitación Humedal	—
Caminos auxiliares	—

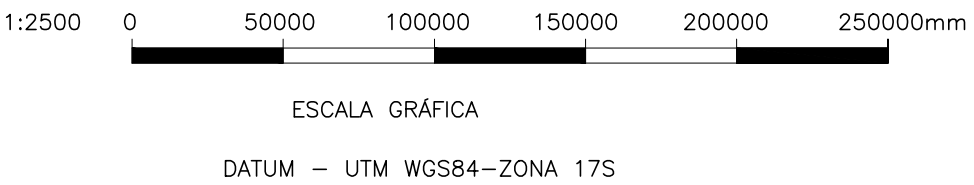

RECONSTRUCCIÓN

REVISIÓN DE DOCUMENTOS TÉCNICOS

☐ A- ACEPTADO

☐ B- ACEPTADO CON COMENTARIOS

☐ C- RECHAZADO

FIRMA

FECHA



PLANO DE UBICACIÓN

ESCALA GRAFICA :

LEYENDA :
Sistema de Proyección:
Universal Transversal Mercator (UTM) , Zona 17 Sur
Datum : Sistema Geodesico Mundial (WGS 84)
Fuente : Equipo Técnico

REV	FECHA	DESCRIPCIÓN DE LA REVISIÓN	REVISADO	DIRECTOR
RO2	03/2023	EMITIDO PARA APROBACIÓN	A.P.T.	M.A.B.
RO1	11/2022	EMITIDO PARA APROBACIÓN	A.P.T.	M.A.B.
RO0	10/2022	EMITIDO PARA APROBACIÓN	A.P.T.	M.A.B.

DISÑO	FECHA	FIRMA
ENRIQUE QUINTANA A.	10/03/2023	Enrique Quintana A. Ing. Civil, Cerezo CP 2015
DIBUJO : ROGER ROSILLO	10/03/2023	Roger Rosillo L. Tecnico CAD
REVISIÓN Y APROBACIÓN DE DISEÑO: ALBERTO PRIETO T.	10/03/2023	Alberto Prieto T. Ing. Civil, Cerezo CP 2015
APROBACIÓN : RAUL FLORES C.	13/03/2023	Raul Flores C. Ing. Civil, Cerezo CP 2015
DIRECTOR DE PROYECTO : MIGUEL A. DEL BARCO	13/03/2023	Miguel A. Del Barco Ing. Civil, Cerezo CP 2015



AIRTFICIAL



TÍTULO :
**ENTREGA DE DEFENSAS
RIBEREÑAS DEL RIO
LACRAMARCA
(PAQUETE R-07)**
Creación del servicio de protección en riberas del río
Lacramarca vulnerables ante peligros de inundación, en 58
comunidades en los distritos de Macate, Cáceres del Perú y
Chimbote de la provincia de Santa - departamento de Ancash
CUI - 2499818

PLANO :
**UBICACIÓN
PUENTE JOSE PARDO**

ESPECIALIDAD :
VIAL

USO :
PUENTES

ZONA :
CHIMBOTE — SANTA — ANCASH

ESCALA :
1:2500

FECHA :
13/03/23

REV :
R02

CÓDIGO DEL PLANO :
400197-OHL001-930-XX-DR-DH-000001