



MWC-18-SRC-34

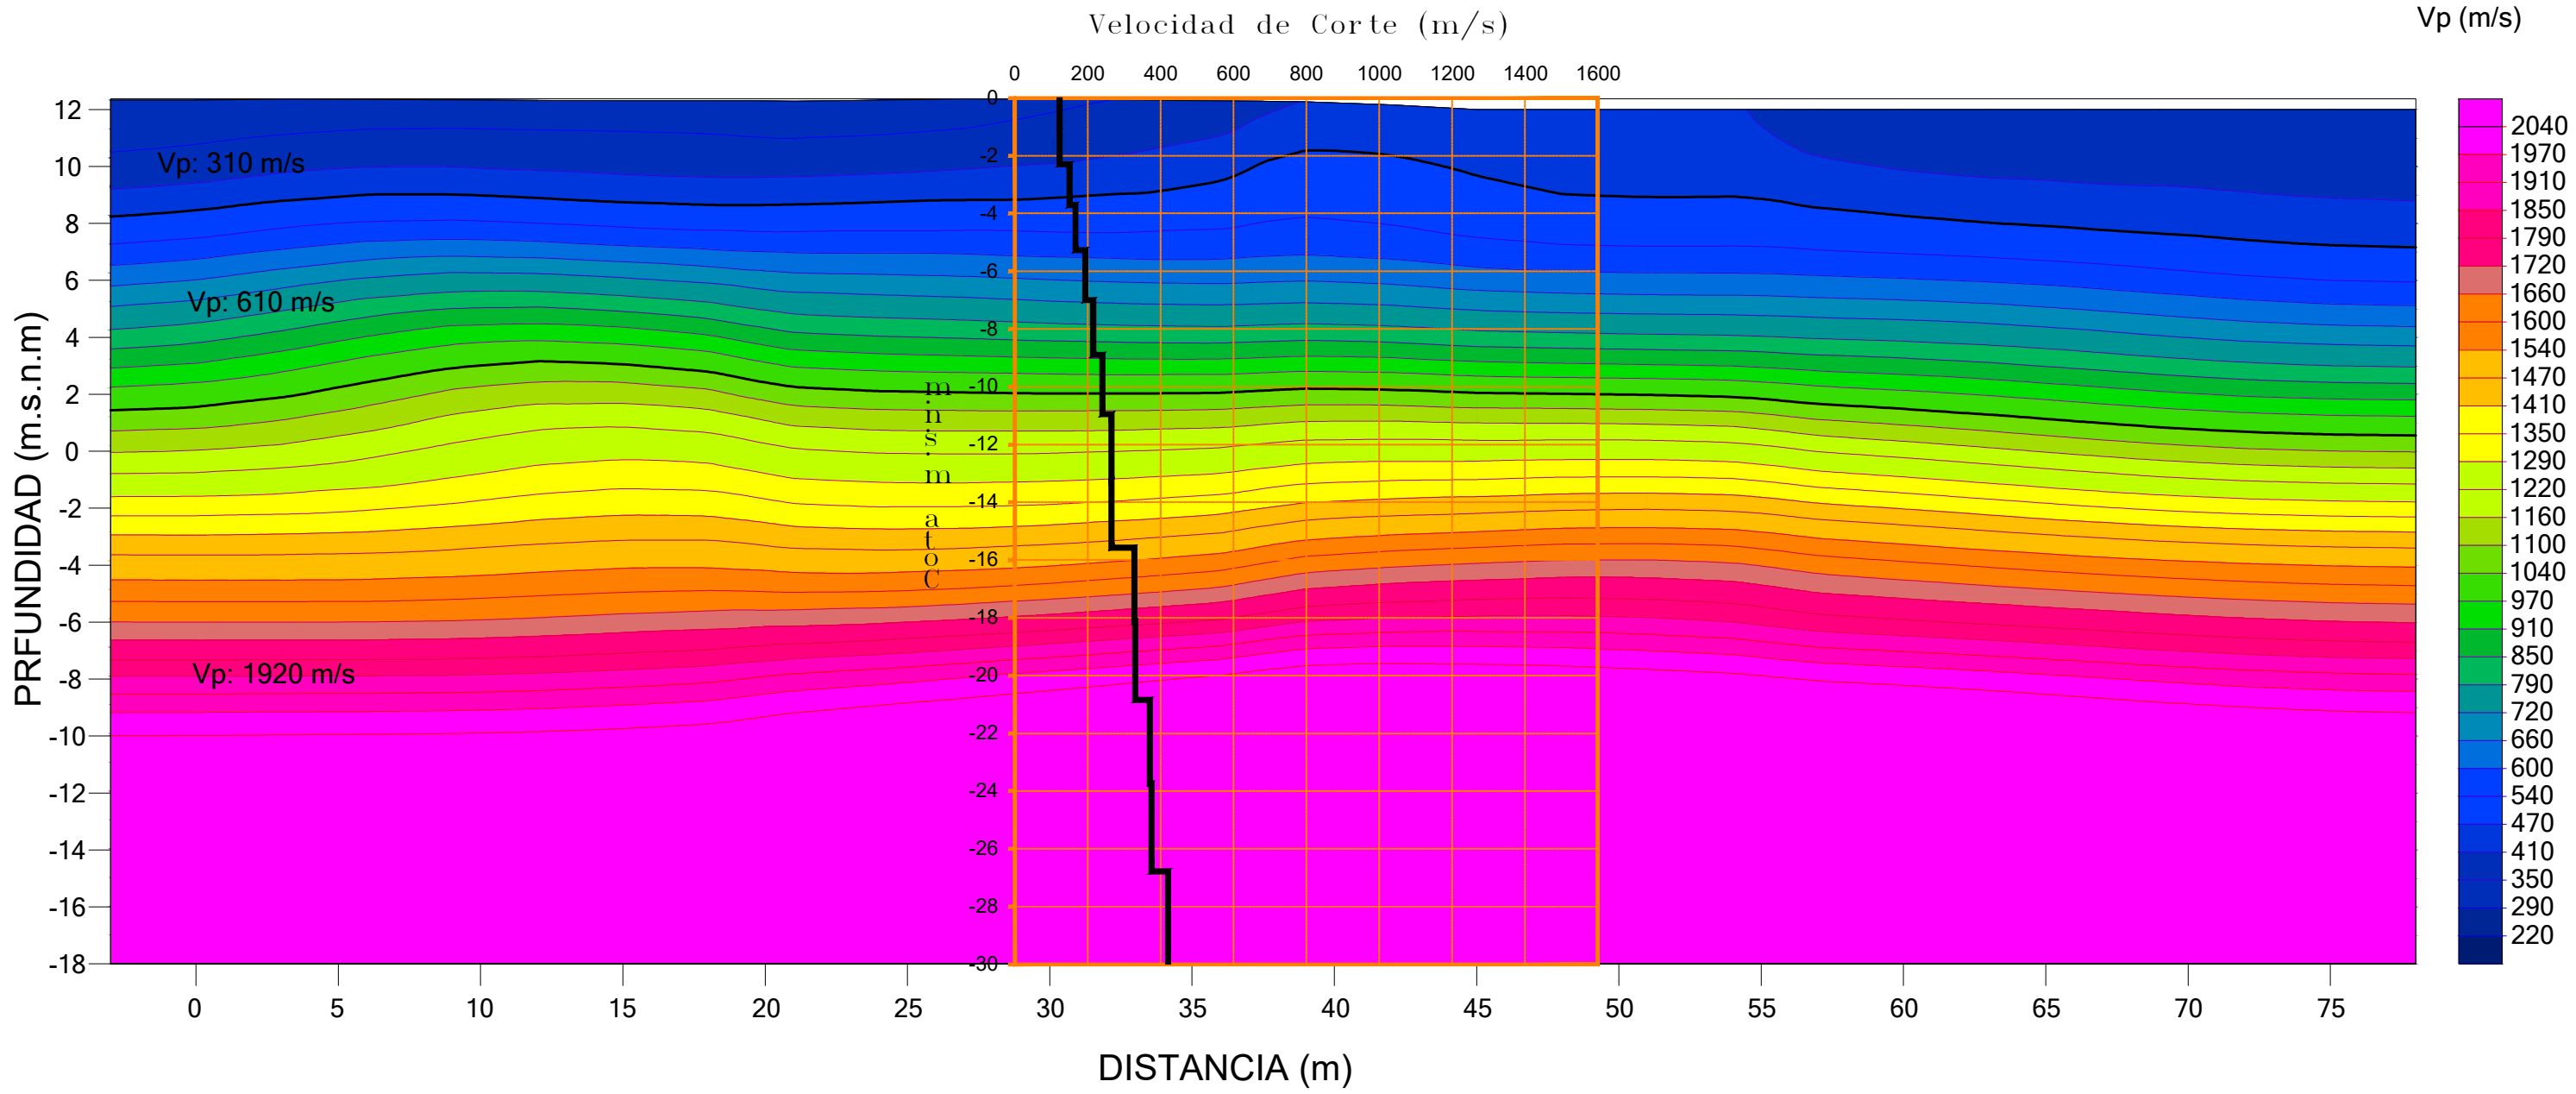

COORDENADAS SRC-34				
NOMBRE	INICIO		FINAL	
	ESTE	NORTE	ESTE	NORTE
SRC-34	769426	8993706	769395	8993773

COORDENADAS MASW MWC-18		
NOMBRE	ESTE	NORTE
MWC-18	769410	8993740

Dispositivo Sísmico

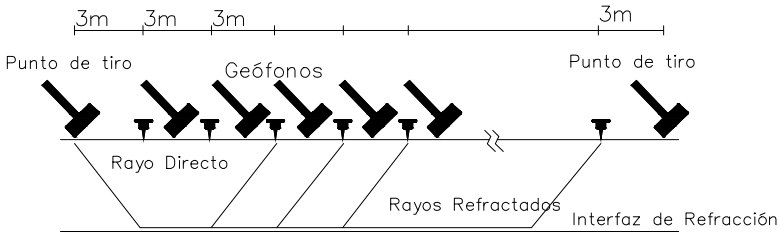

Linea	Estrato Sísmico	VP (m/s)	Descripción	Espesores
MWC-18-SRC-34	1	310	Suelo de Cobertura	1.5
	2	610	Suelo de Cobertura	11.2
	3	1920	Roca muy fracturada o aluvión compacto	

A	JULIO.2022	EMITO PARA SU REVISION			Y. MELENDEZ V.VÁSQUEZ
REV. N°	FECHA	DESCRIPCION			REVISO APROBO
CONSULTOR:		CLIENTE:			
 GEOPARIS S.R.L.		 			
PROYECTO:					
"DEFENSAS RIBEREÑAS DEL RIO LACRAMARCA PAQUETE R-07"					
GEOFÍSICA					
TITULO:				PLANO N°:	
SECCIÓN SÍSMICA				MWC-18-SRC-34	
SECTOR :		ELABORO : A.FREITES	REVISO : Y.MELENDEZ	ESCALA : GRÁFICA	REV. : B
SUB PROYECTO A2		DIBUJO : C.VÁSQUEZ	APROBO : V.VÁSQUEZ	FECHA : JULIO.2022	TRABAJO : REFRACCIÓN