



PSL-P2-13

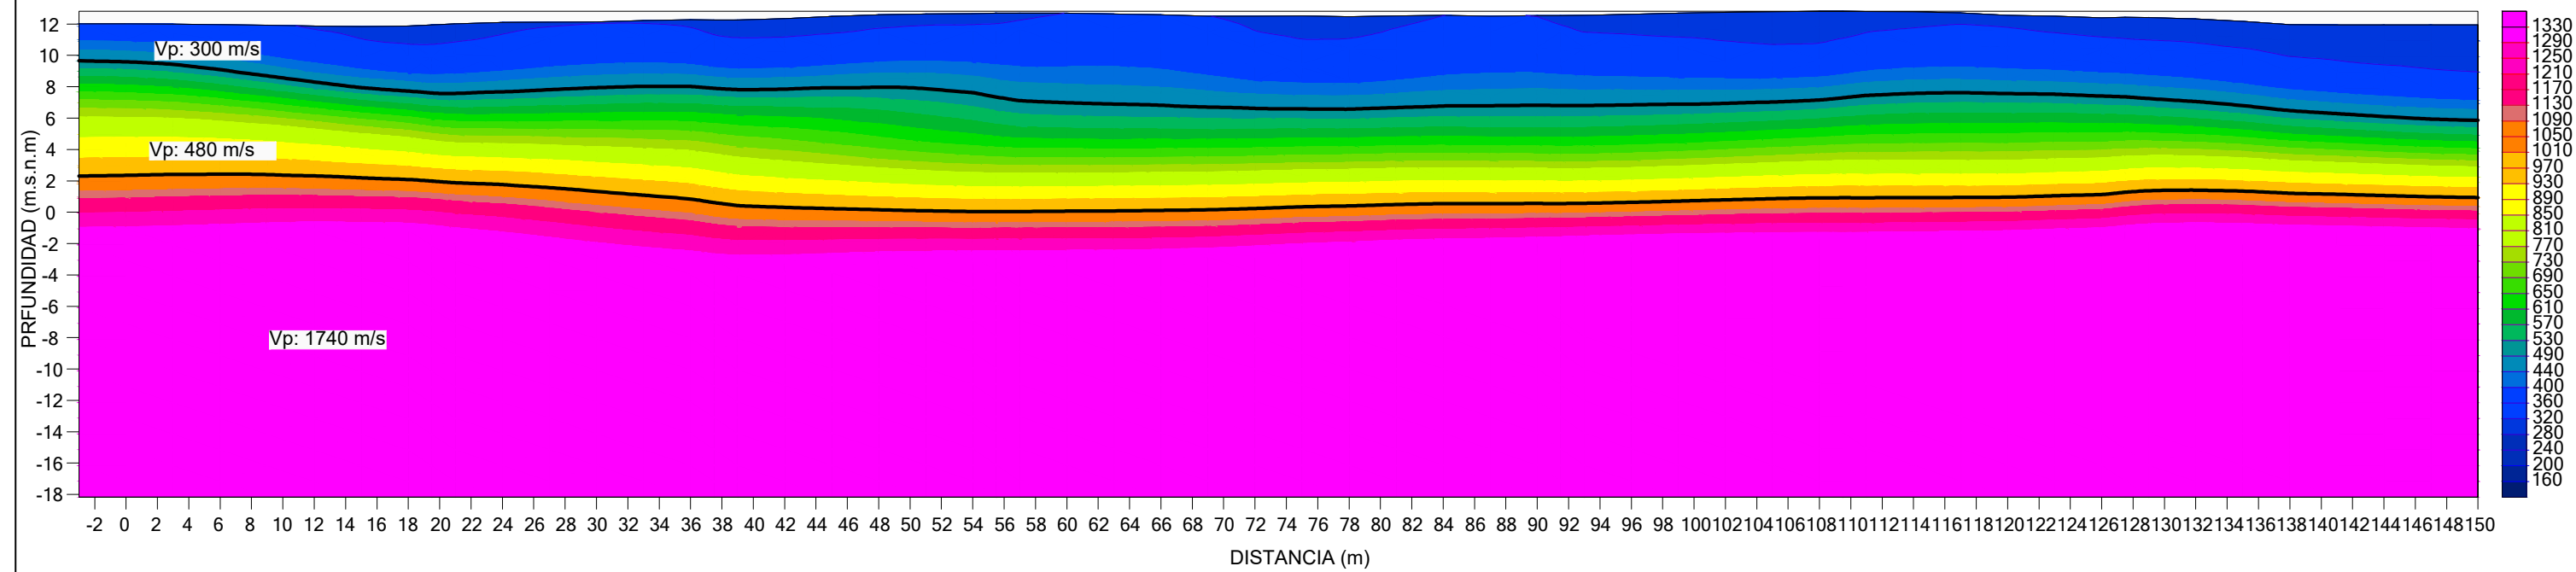

COORDENADAS PSL-P2-13				
NOMBRE	INICIO		FINAL	
	ESTE	NORTE	ESTE	NORTE
PSL-P2-13	769459	8993623	769404	8993752

Dispositivo Sísmico

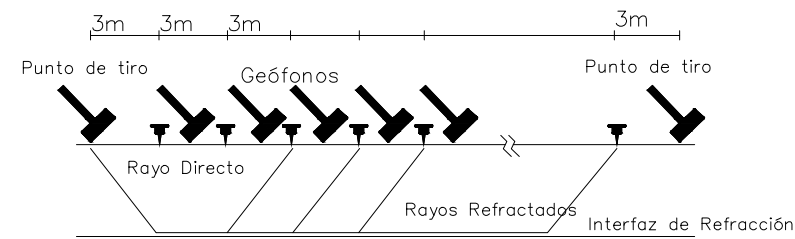

Linea	Estrato Sísmico	VP (m/s)	Descripción	Espesor aproximado
PSL-P2-13	1	300	Suelo de Cobertura	3.24
	2	480	Suelo de Cobertura	6.51
	3	1740	Roca muy fracturada o aluvión compacto	>10

A	DICIEMBRE.2021	EMITO PARA SU REVISION			Y. MELENDEZ V.VÁSQUEZ
REV. N°	FECHA	DESCRIPCION			REVISO APROBO
CONSULTOR:		CLIENTE:			
 GEOPARIS S.R.L.		 			
PROYECTO:					
"DEFENSAS RIBEREÑAS DEL RIO LACRAMARCA PAQUETE R-07"					
GEOFÍSICA					
TITULO:					PLANO N°:
SECCIÓN SÍSMICA					PSL-P2-13
SECTOR :	ELABORO :	REVISO :	ESCALA :	REV. :	
-	A.FREITES	Y.MELENDEZ	GRÁFICA	B	
	DIBUJO :	APROBO :	FECHA :	TRABAJO :	
	C.VÁSQUEZ	V.VÁSQUEZ	DICIEMBRE.2021	REFRACCIÓN	