MWC-04-SRC-36

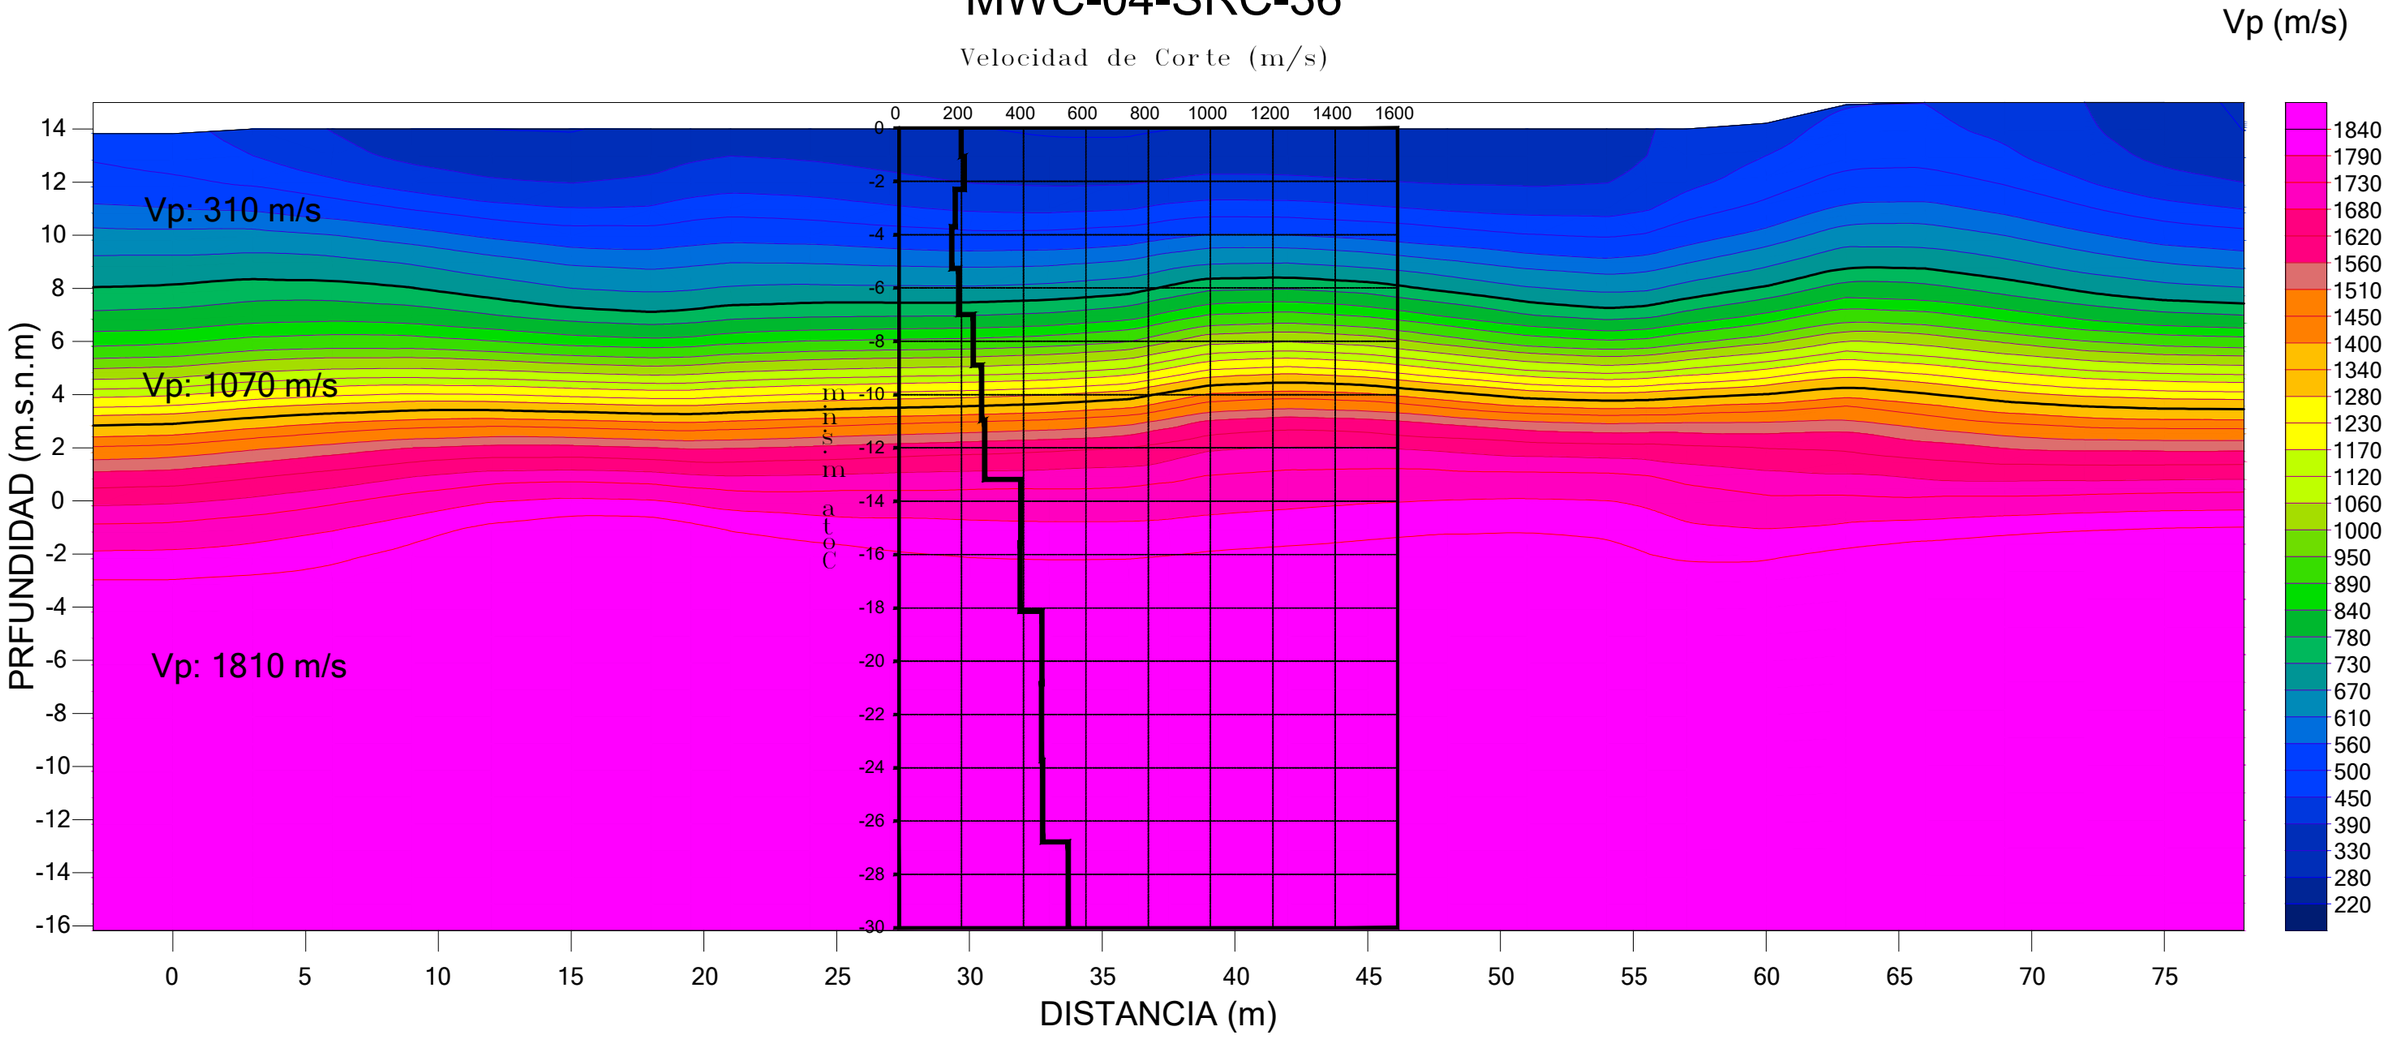

COORDENADAS SRC-36				
NOMBRE	INICIO		FINAL	
	ESTE	NORTE	ESTE	NORTE
SRC-36	769143	8994397	769108	8994462

COORDENADAS MASW MWC-04		
NOMBRE	ESTE	NORTE
MWC-04	769126	8994430

Dispositivo Sísmico

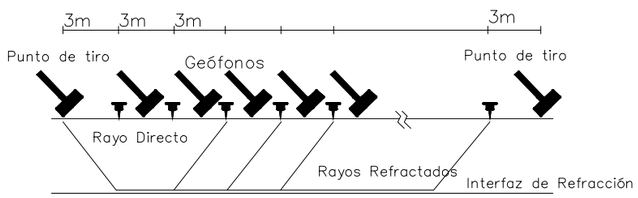

Linea	Estrato Sísmico	VP (m/s)	Descripción	Espesores
MWC-04-SRC-36	1	310	Suelo de Cobertura	4.3
	2	1070	Roca muy fracturada o aluvión compacto	6.2
	3	1810	Roca muy fracturada o aluvión compacto	

REV. N°	FECHA	DESCRIPCION	REVISO	APROBO
A	JULIO.2022	EMITO PARA SU REVISION	Y. MELENDEZ	V.VÁSQUEZ

CONSULTOR: GEOPERSIS S.R.L. AIRTIFICIAL

CLIENTE: OHLA Perú

PROYECTO: "DEFENSAS RIBEREÑAS DEL RIO LACRAMARCA PAQUETE R-07"

GEOFÍSICA

TITULO: SECCIÓN SÍSMICA

PLANO N°: MWC-04-SRC-36

SECTOR :	ELABORO :	REVISO :	ESCALA :	REV. :
SUB PROYECTO A2	A.FREITES	Y.MELENDEZ	GRÁFICA	B
	DIBUJO : C.VÁSQUEZ	APROBO : V.VÁSQUEZ	FECHA : JULIO.2022	TRABAJO : REFRACCIÓN