MWC-19-SRC-35

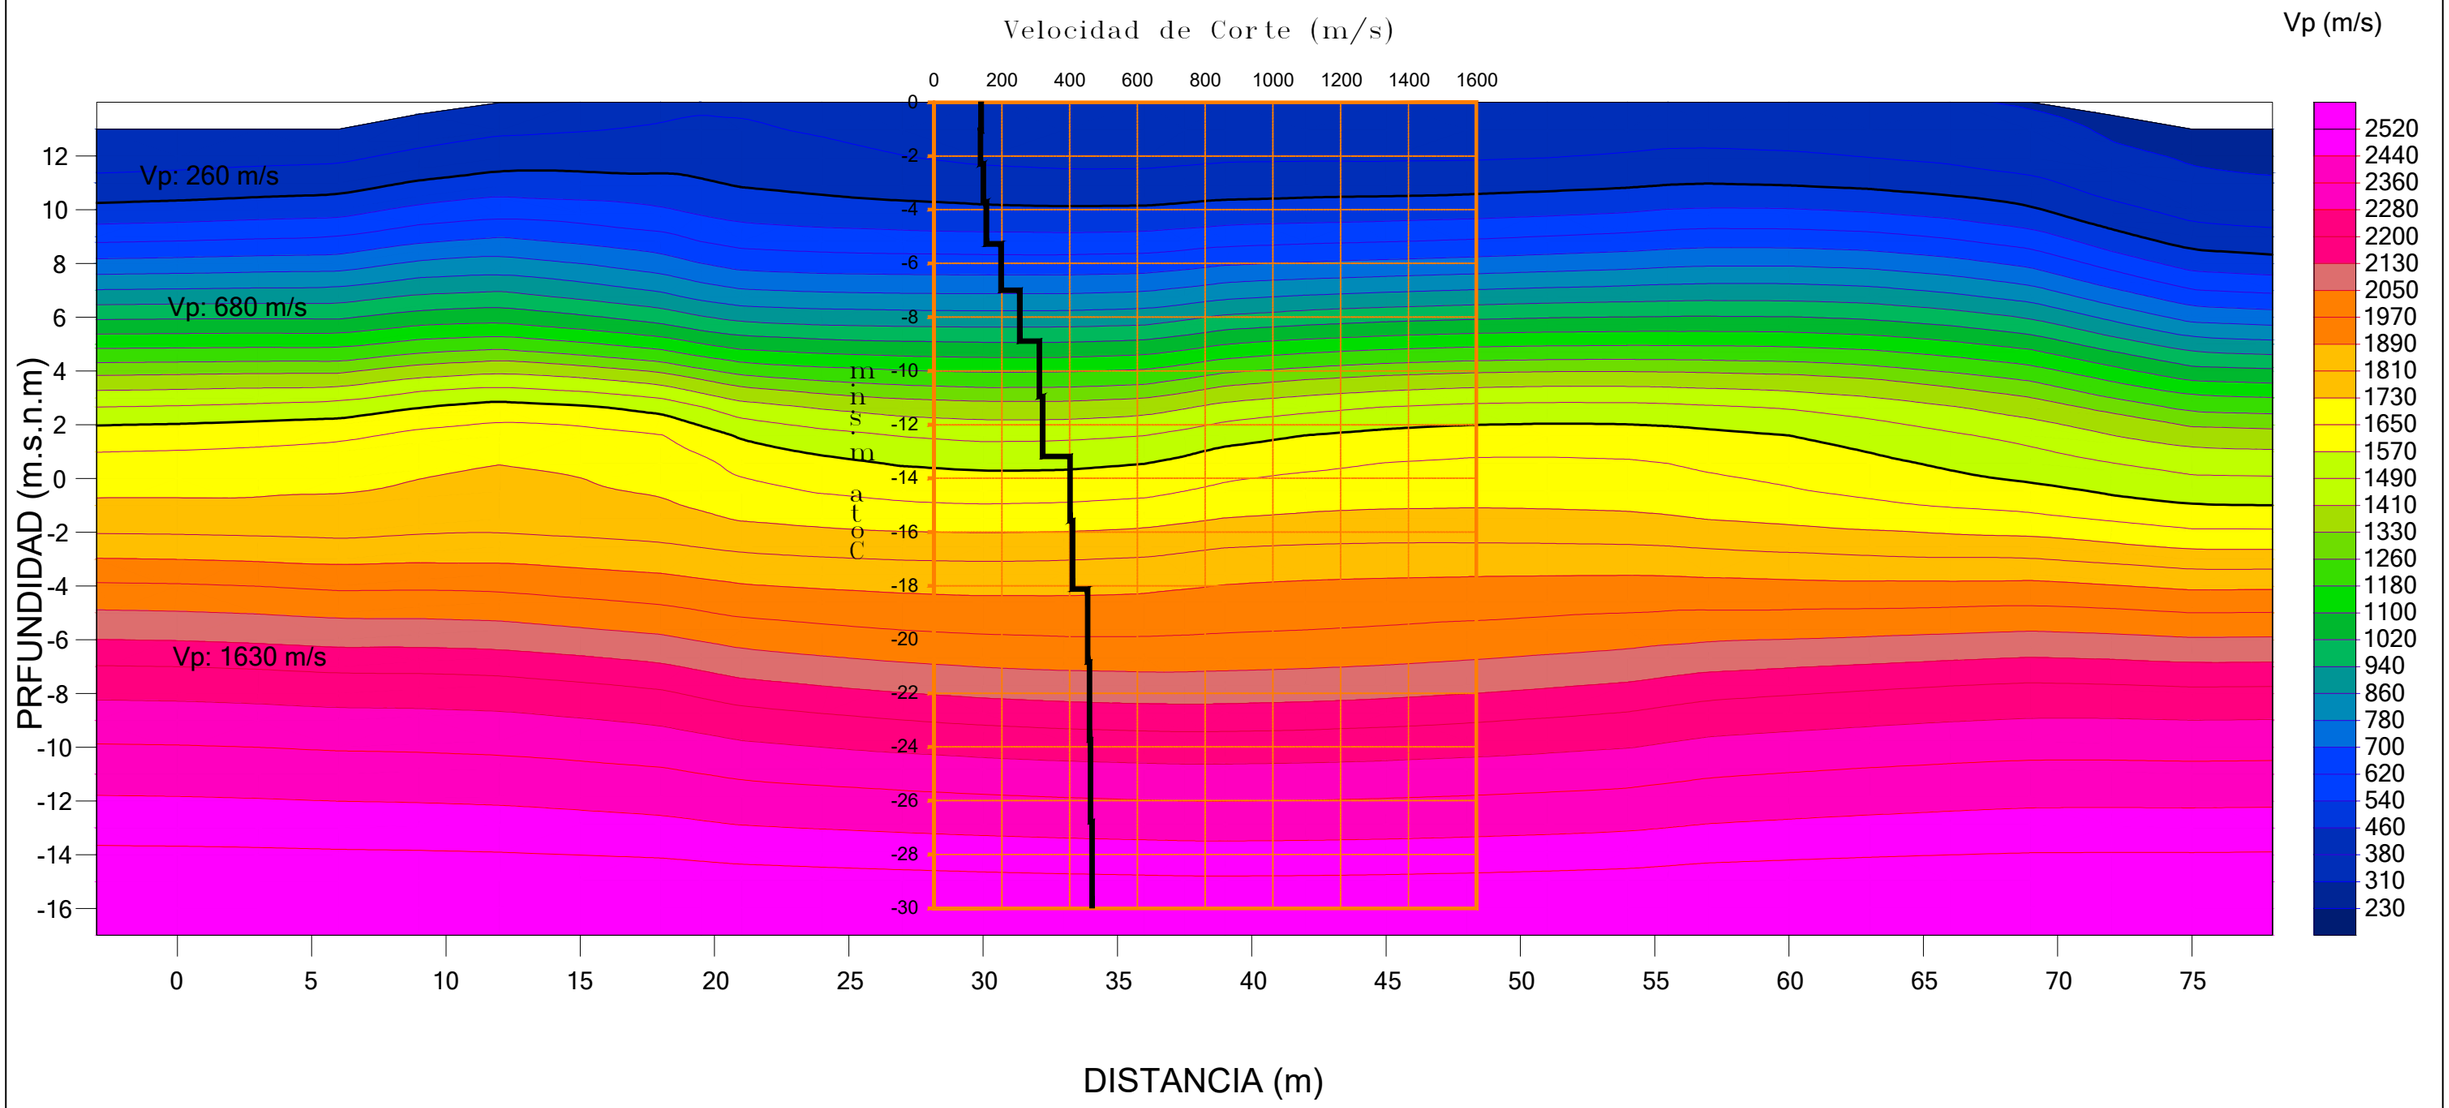

COORDENADAS SRC-35				
NOMBRE	INICIO		FINAL	
	ESTE	NORTE	ESTE	NORTE
SRC-35	769190	8994391	769160	8994458

COORDENADAS MASW MWC-19		
NOMBRE	ESTE	NORTE
MWC-19	769175	8994425

Dispositivo Sísmico

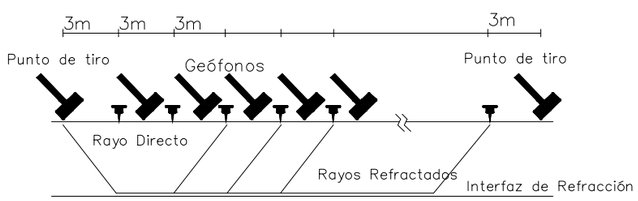

Linea	Estrato Sísmico	VP (m/s)	Descripción	Espesores
MWC-19-SRC-35	1	260	Suelo de Cobertura	2.9
	2	680	Suelo de Cobertura	5.9
	3	1630	Roca muy fracturada o aluvión compacto	

REV. N°	FECHA	DESCRIPCION	REVISO	APROBO
A	JULIO.2022	EMITO PARA SU REVISION	Y. MELENDEZ	V.VÁSQUEZ

CONSULTOR: GEOPERUS S.R.L. AIRTIFICIAL

CLIENTE: OHLA Perú

PROYECTO: "DEFENSAS RIBEREÑAS DEL RIO LACRAMARCA PAQUETE R–07"

GEOFÍSICA

TITULO: SECCIÓN SÍSMICA

PLANO N°: MWC-19-SRC-35

SECTOR :	ELABORO :	REVISO :	ESCALA :	REV. :
SUB PROYECTO A2	A.FREITES	Y.MELENDEZ	GRÁFICA	B
	DIBUJÓ : C.VÁSQUEZ	APROBO : V.VÁSQUEZ	FECHA : JULIO.2022	TRABAJO : REFRACCIÓN